

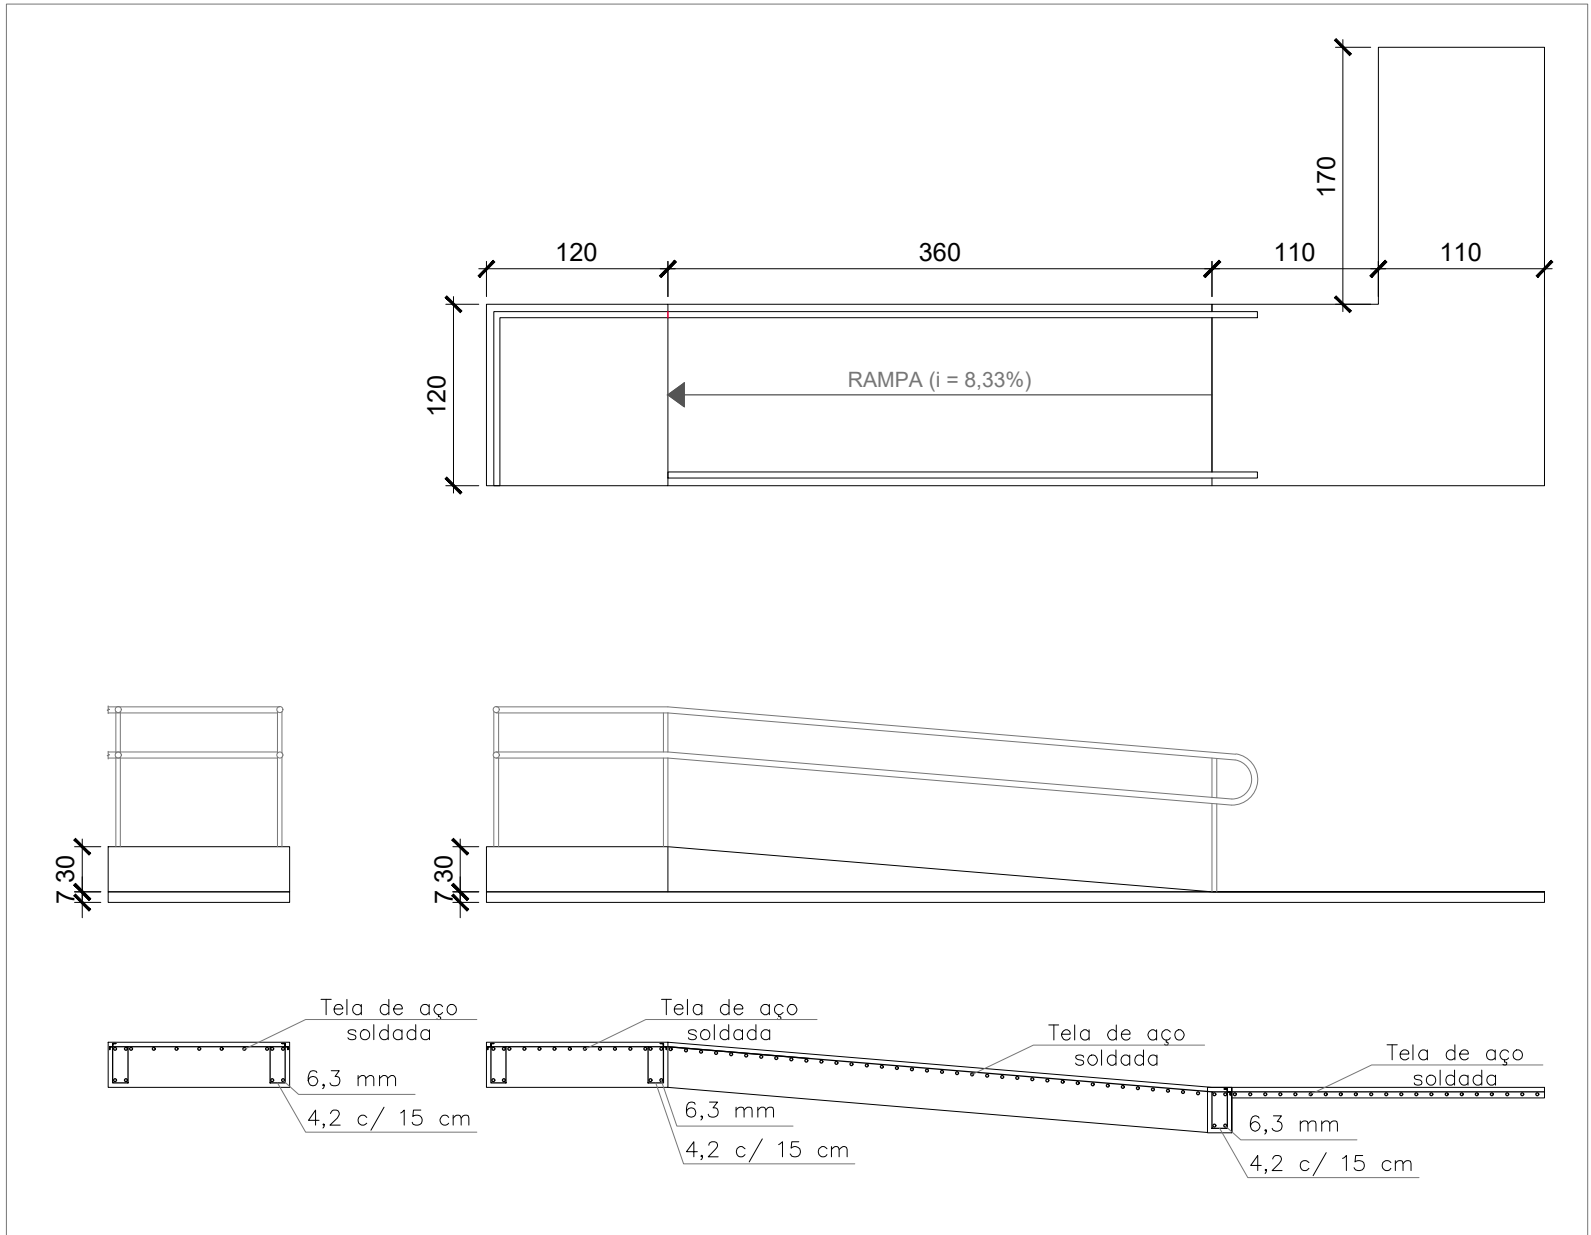


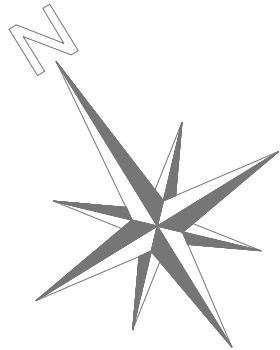

DETALHE - RAMPA
ESCALA 1/50

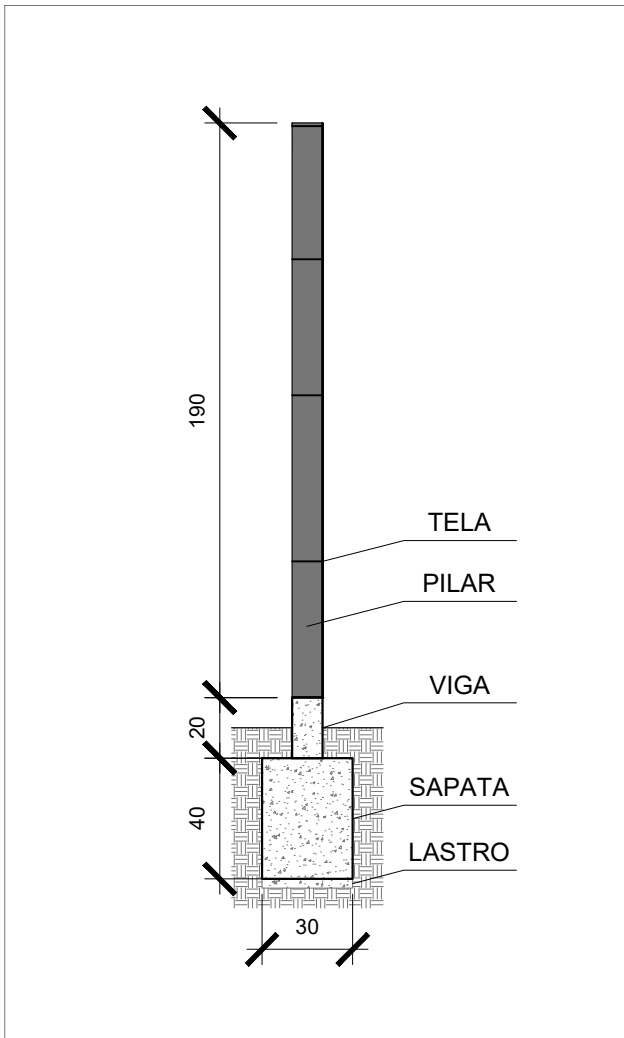


DETALHE - CERCA
ESCALA 1/25

RUA FELICIANO DE MOURA

RUA JUVENAL GONÇALVES BRAGA


RUA JULIO DE CASTILHOS

PRÉDIO OFICINAS DO CRAS
A = 90,80 m²


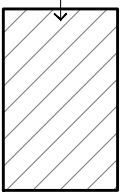


RUA ANA AMALIA LEITE

SITUAÇÃO E LOCALIZAÇÃO
ESCALA 1/500

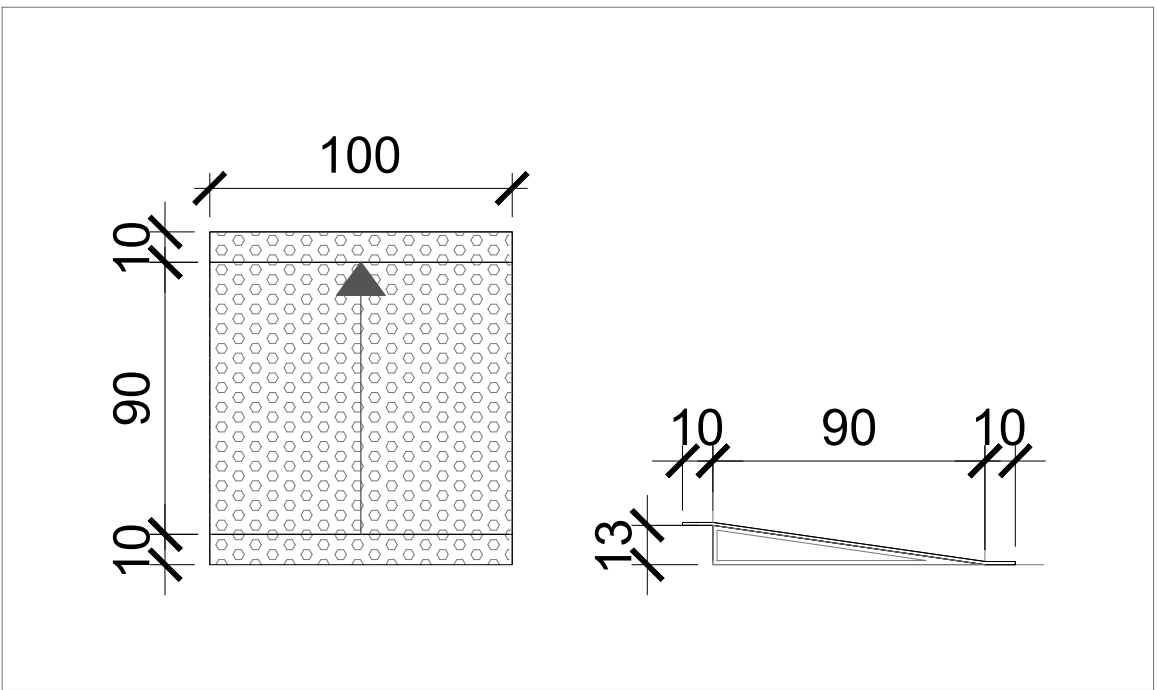

DETALHE - RAMPA PORTÁTIL
ESCALA 1/25

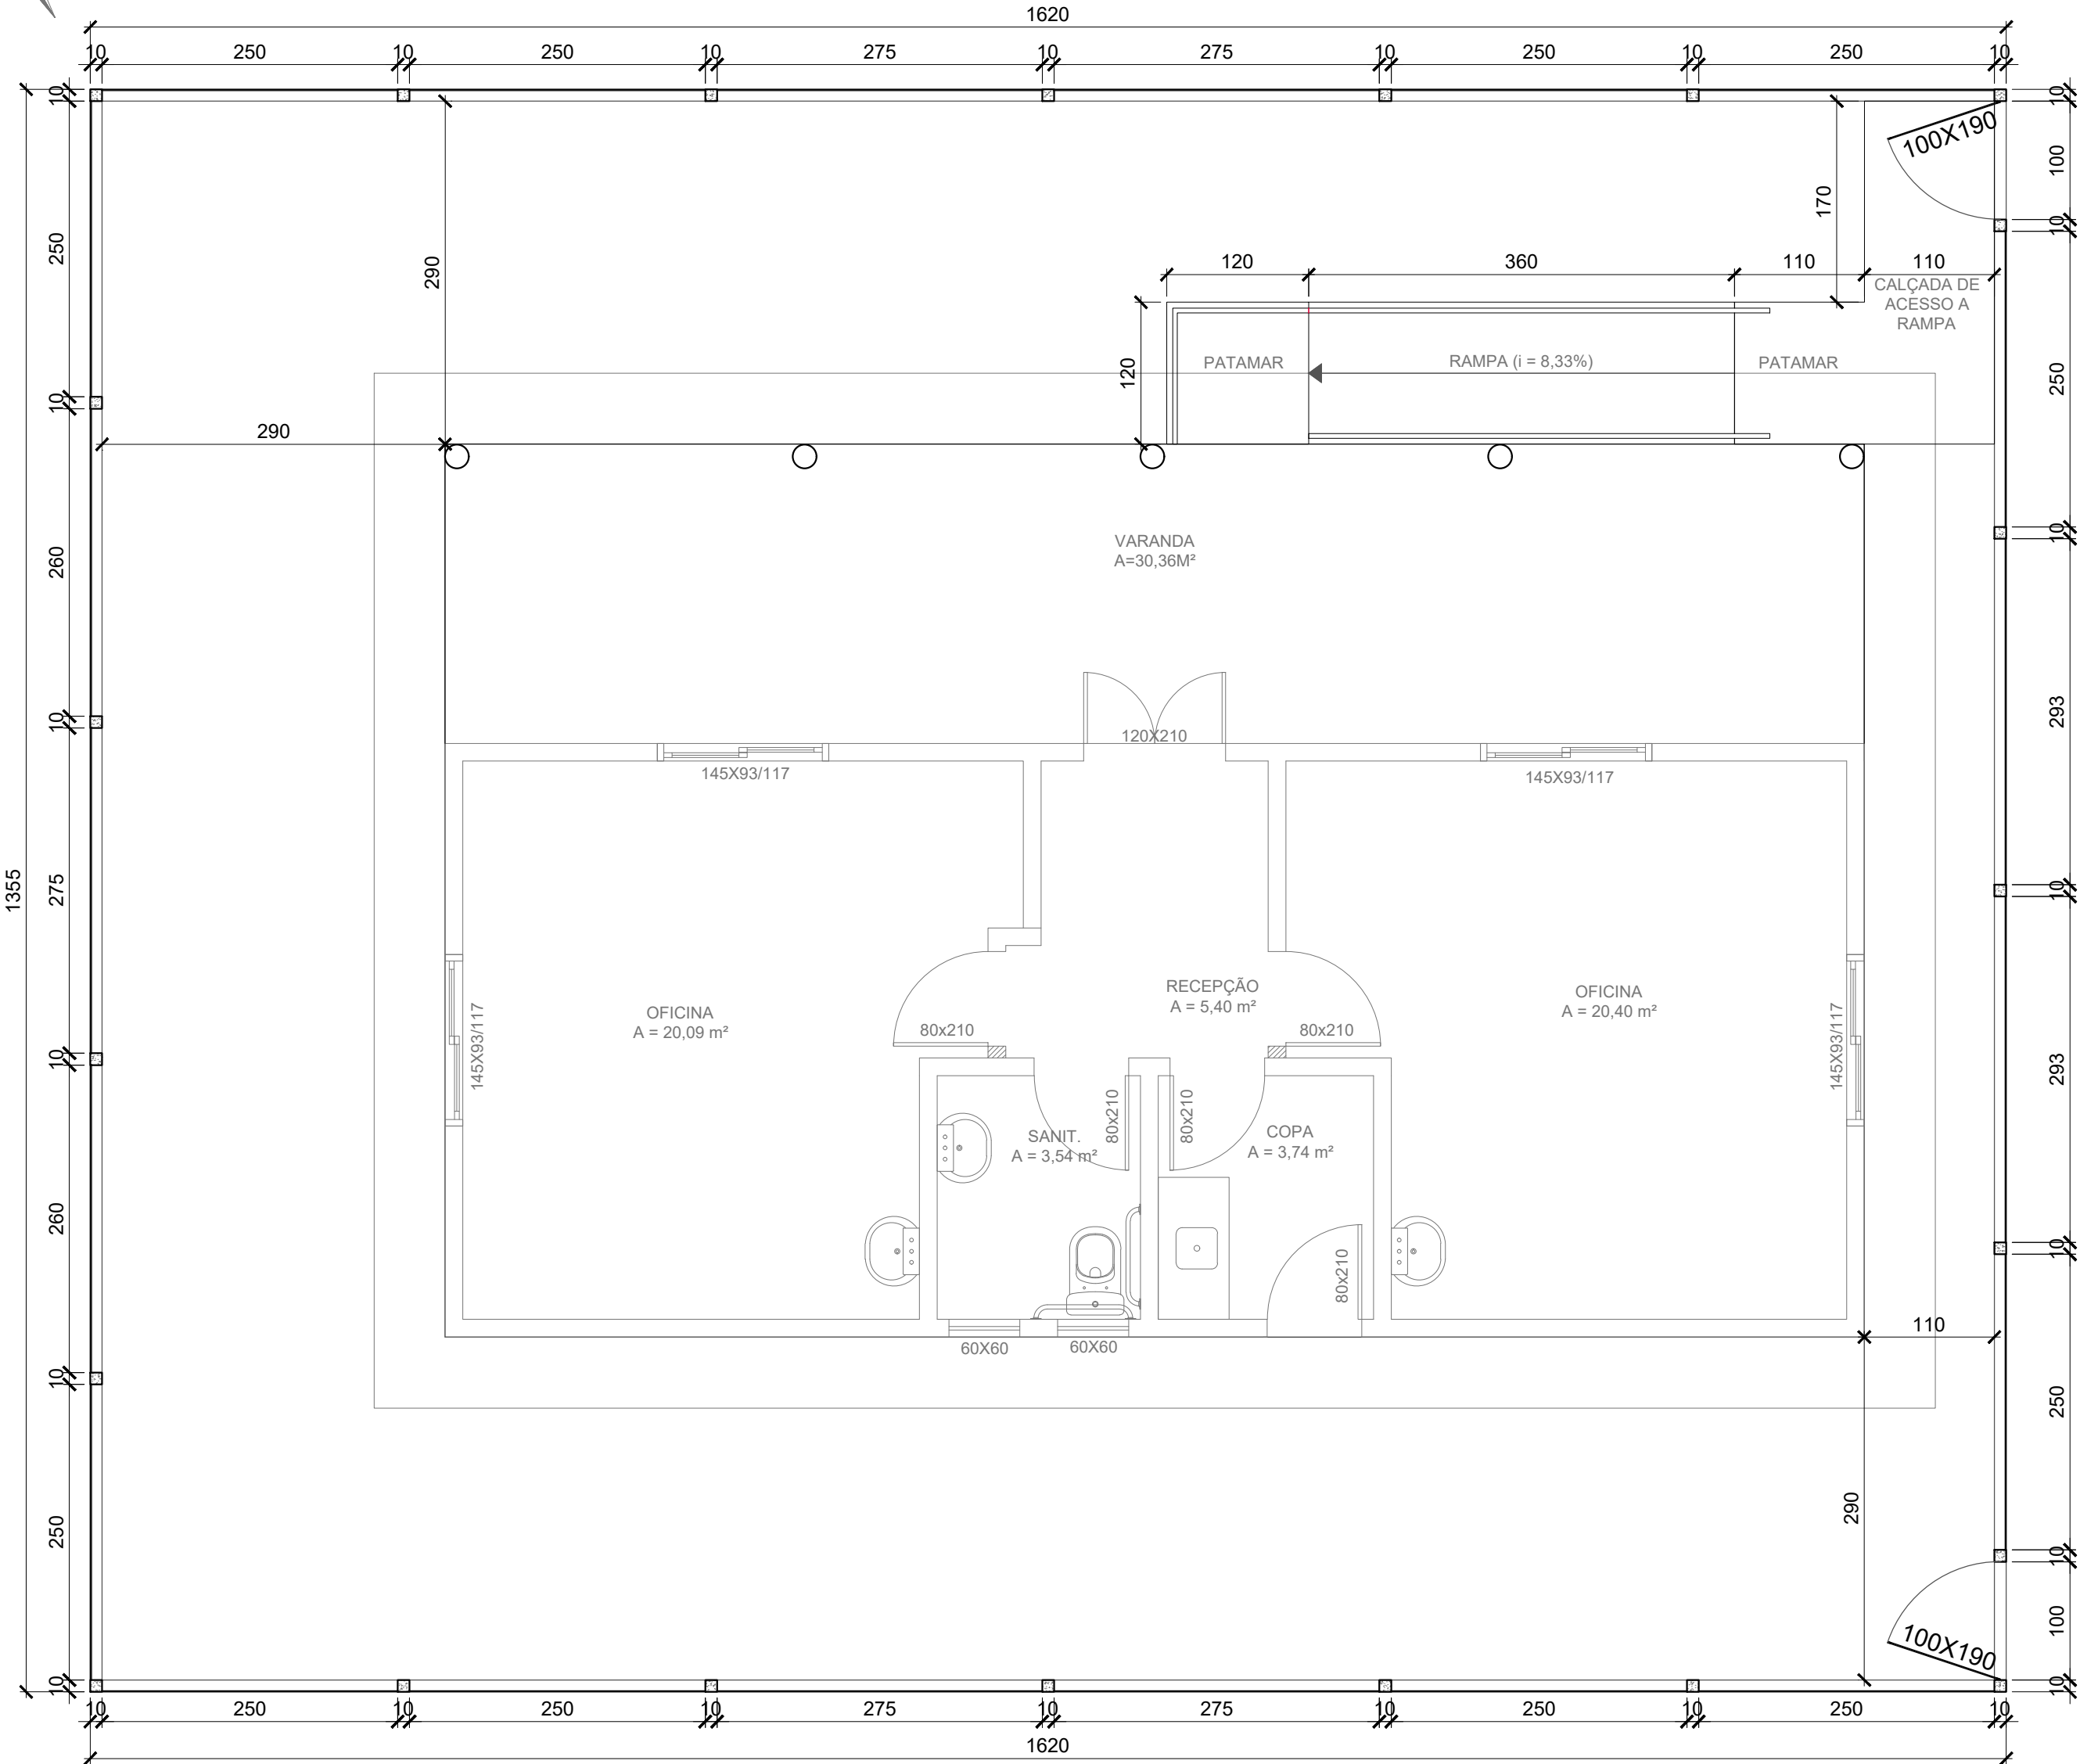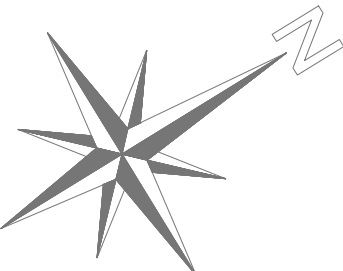

PLANTA BAIXA - CERCAMENTO DO PRÉDIO DO CRAS
ESCALA 1/50



PREFEITURA MUNICIPAL DE MOSTARDAS

RUA BENTO GONÇALVES, Nº1020, FONE (51) 367 311 66

OBRA: CERCAMENTO DO PRÉDIO DO CRAS	ESCALA: INDICADA	ÁREA: 136,85 m²	FORMATO: 840x594
DISCRIMINAÇÃO: Planta Baixa / Situação / Localização / Detalhe	REVISÃO: R.00	PRANCHA: 01/02	
ENDEREÇO: RUA: Rua Ana Amália Leite, S/N, L01, Q04-A, Mostardas, RS BAIRRO: CENTRO MOSTARDAS/ RS	PREFEITO MUNICIPAL MOISÉS BATISTA PEDONE DE SOUZA RESP. TÉCNICO: Engª Civil FERNANDA MORAES SOARES CREA-RS: 221010		
COLABORAÇÃO:			
DATA: ABR/2019			