



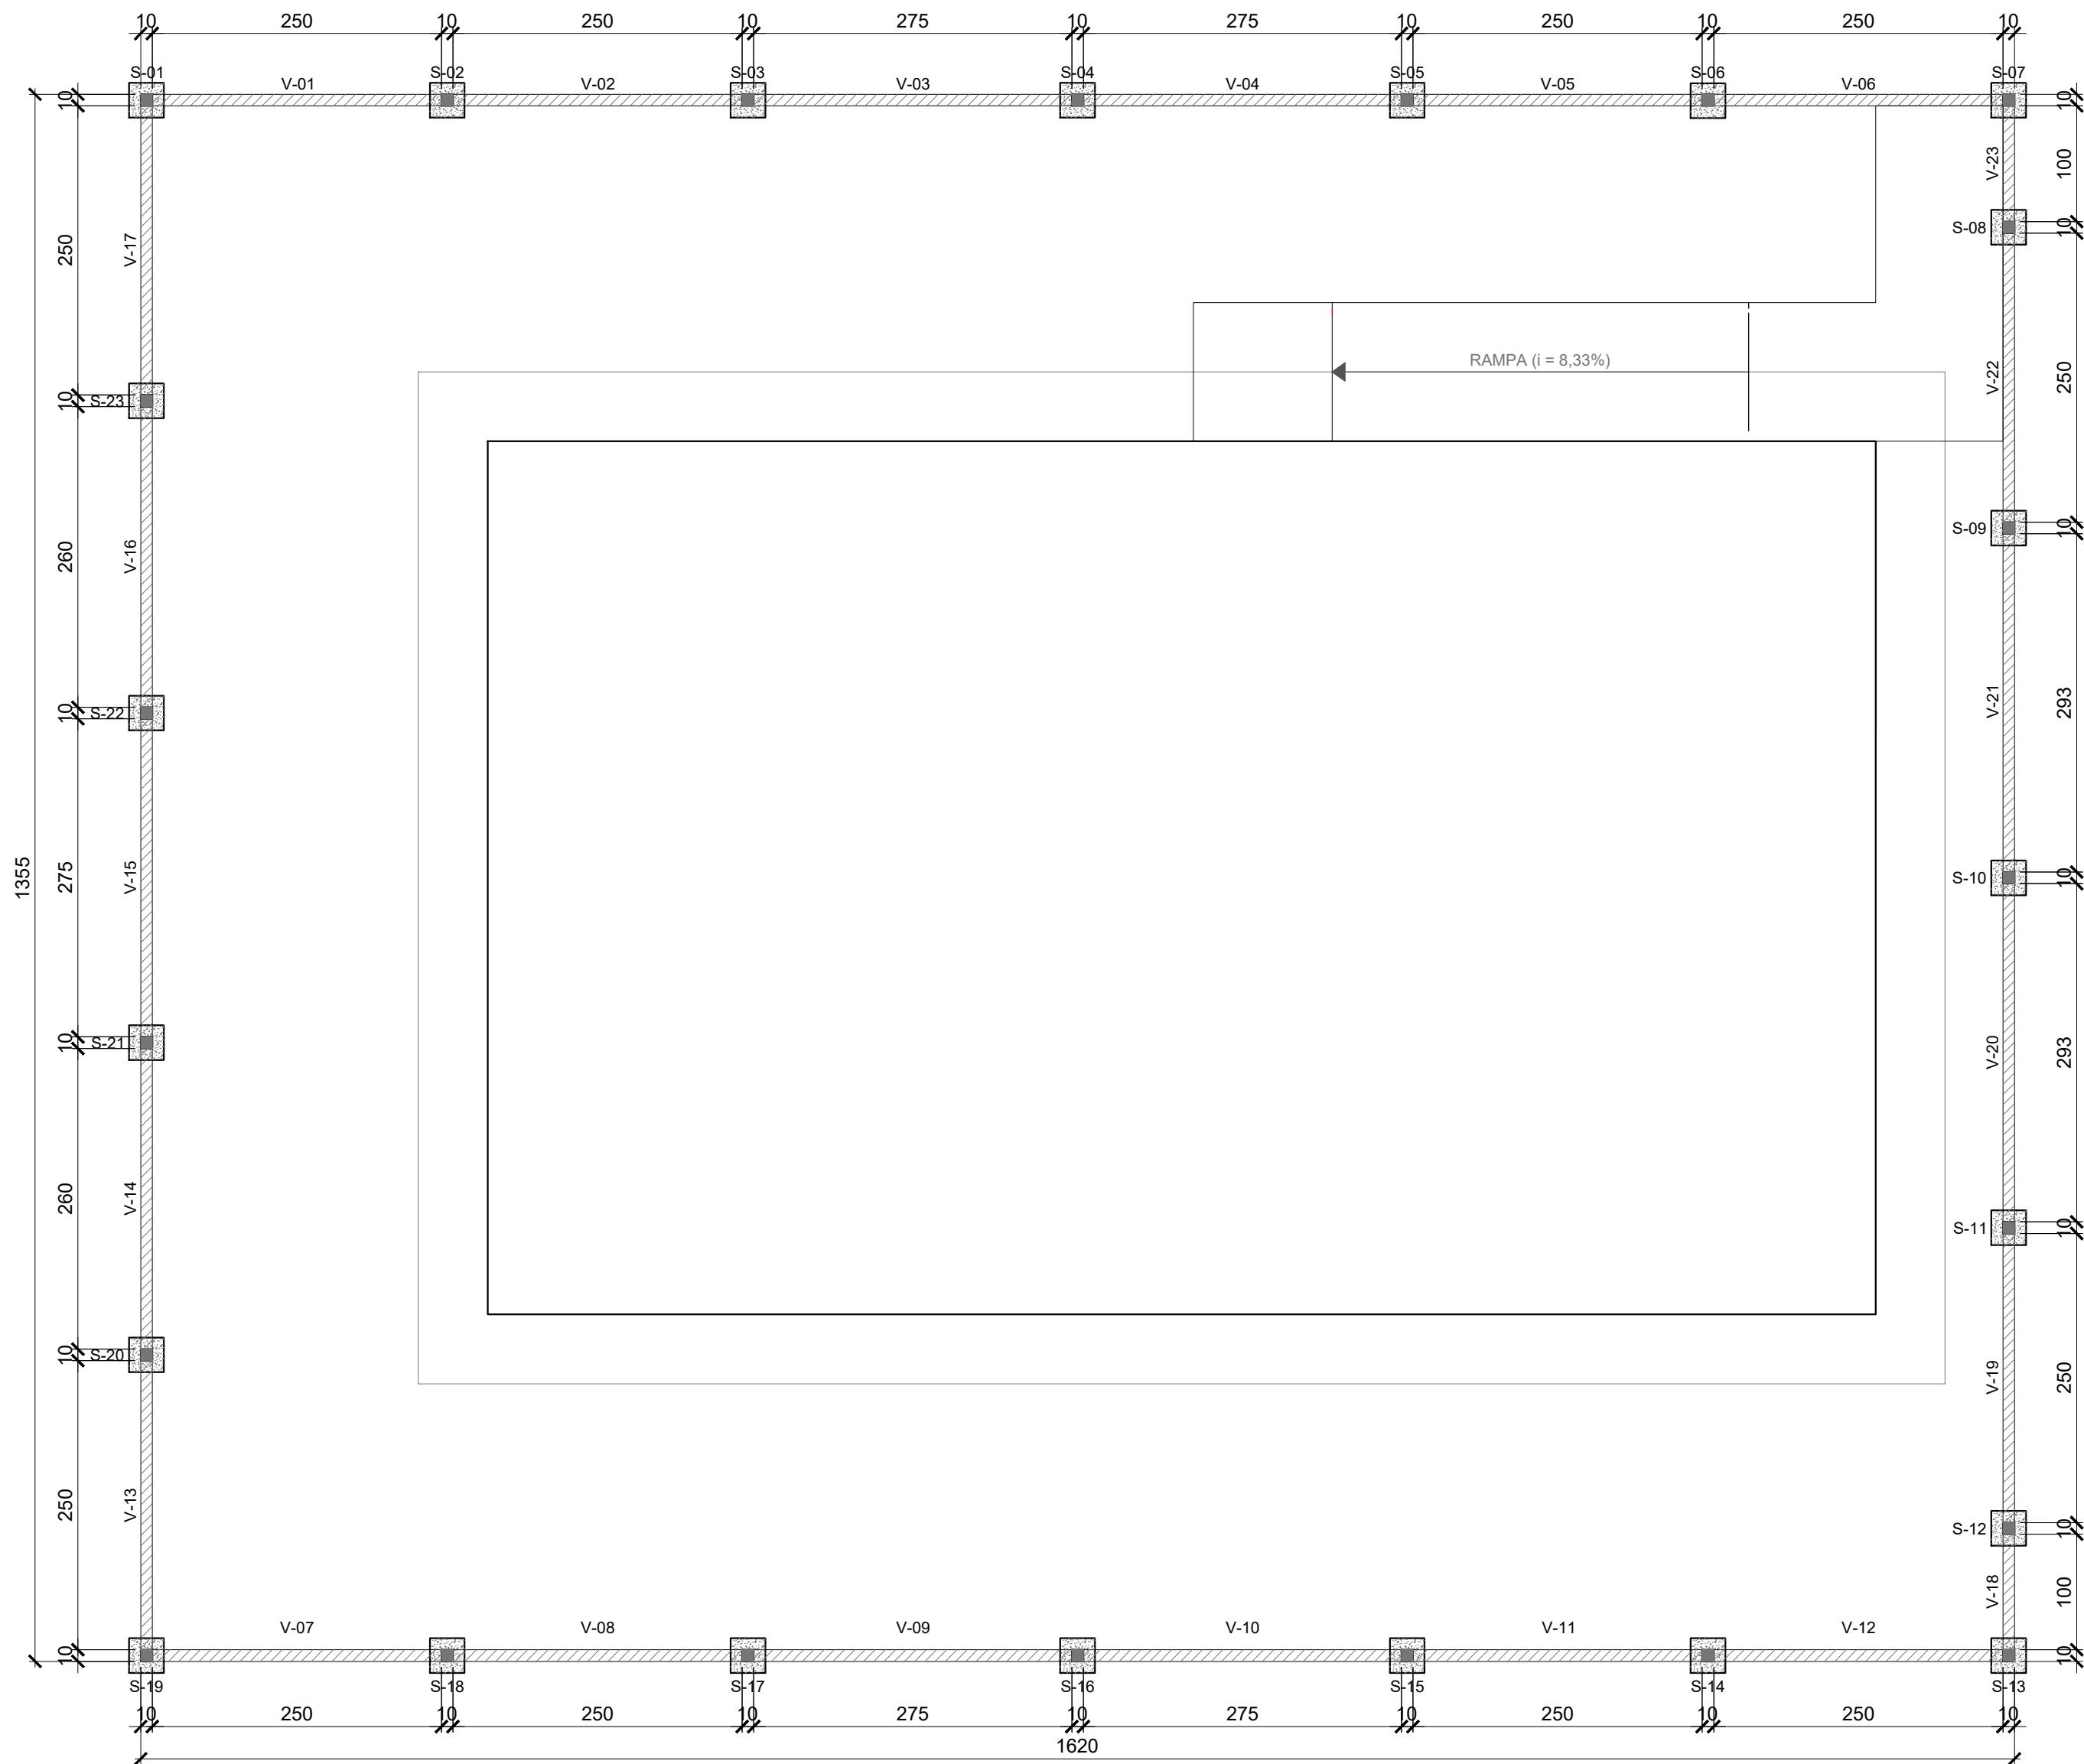


PLANTA BAIXA - PROJETO ESTRUTURAL - CERCAMENTO DO PRÉDIO DO CRAS  
ESCALA 1/50

DETALHE  
SAPATA

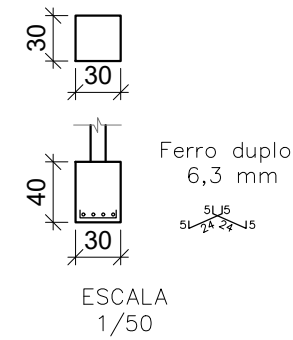

DETALHE  
VIGAS

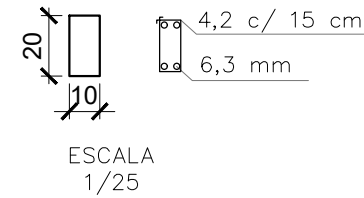

PREFEITURA MUNICIPAL DE MOSTARDAS

RUA BENTO GONÇALVES, Nº1020, FONE (51) 367 311 66

|                                       |                     |                    |                     |
|---------------------------------------|---------------------|--------------------|---------------------|
| OBRA:<br>CERCAMENTO DO PRÉDIO DO CRAS | ESCALA:<br>INDICADA | ÁREA:<br>136,85 m² | FORMATO:<br>594x420 |
| DISCRIMINAÇÃO:<br>Projeto Estrutural  | REVISÃO:<br>R.00    | PRANCHA:<br>02/02  |                     |

ENDEREÇO:  
RUA: Rua Ana Amália Leite, S/N, L01, Q04-A, Mostardas, RS  
BAIRRO: CENTRO  
MOSTARDAS/ RS

COLABORAÇÃO:

DATA:  
ABR/2019

PREFEITO MUNICIPAL  
\_\_\_\_\_  
MOISÉS BATISTA PEDONE DE SOUZA  
RESP. TÉCNICO:  
\_\_\_\_\_  
Engª Civil FERNANDA MORAES SOARES  
CREA-RS: 221010