


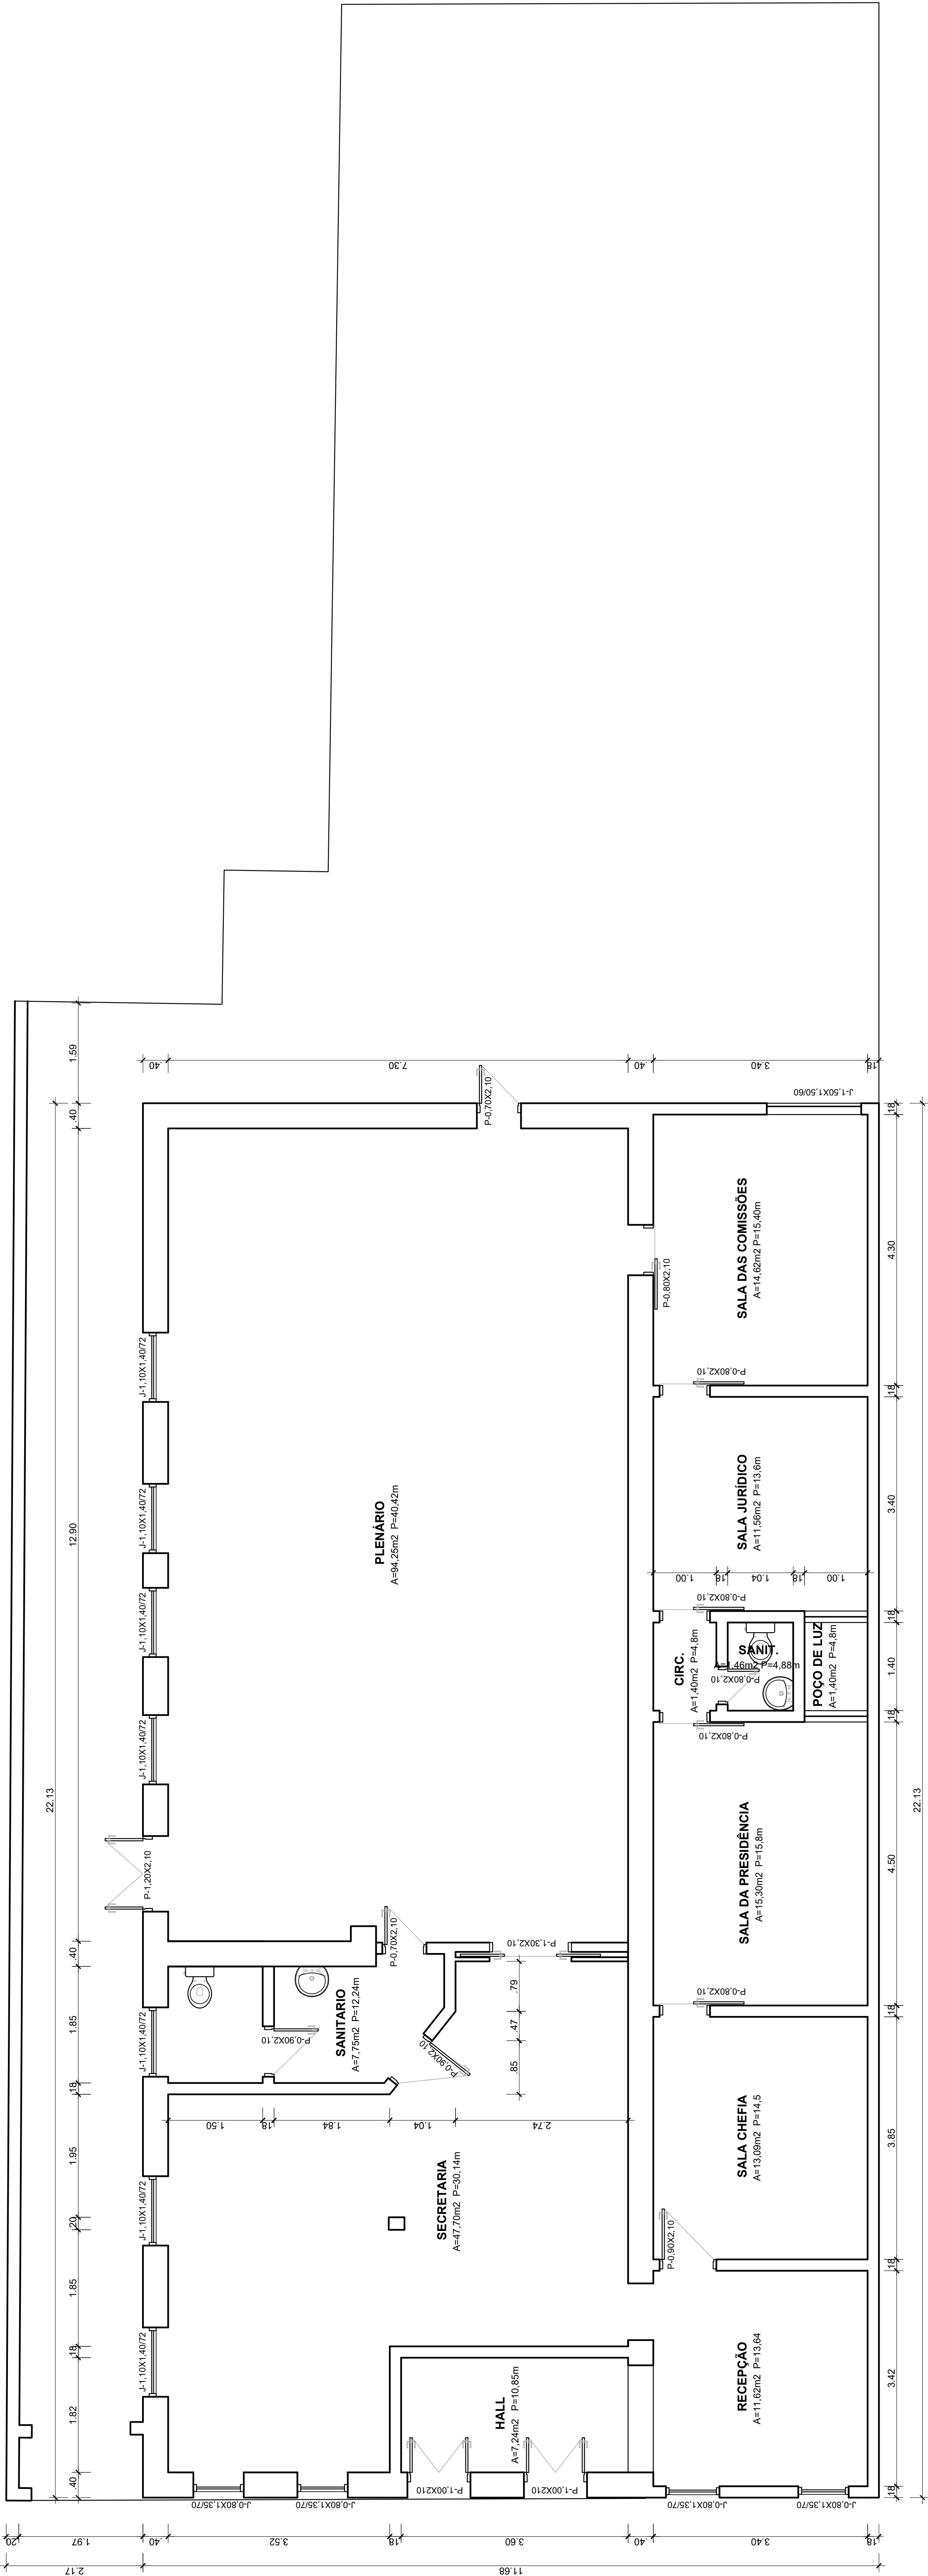

PLANTA BAIXA

Escala: 1/50

				CÂMARA DE VEREADORES DE MOSTARDAS			
CALÇADÃO CHICO PEDRO- MOSTARDAS-RS							
OBRA: Reforma da camara de vereadores de Mostardas-RS		ESCALA: Escala Indicada		ÁREA: 467 m²		FORMATO: A1	
DISCRIMINAÇÃO: VIDE PRANCHA		REVISÃO: R.00 R.00 R.00 R.00		PRANCHA: 01/02			
PROJETO DE REFORMA DA CÂMARA DE VEREADORES DE MOSTARDAS-RS							
ENDEREÇO: Rua 15 de Novembro, 648 BAIRRO: centro MOSTARADAS/ RS				Presidente da Câmara Anelise Liz dos Santos RESP. TÉCNICO:			
COLABORAÇÃO:				Eng° Civil FELIPE FAVRETTO, CREA-RS: 222320			
DATA: fevereiro/2021							