


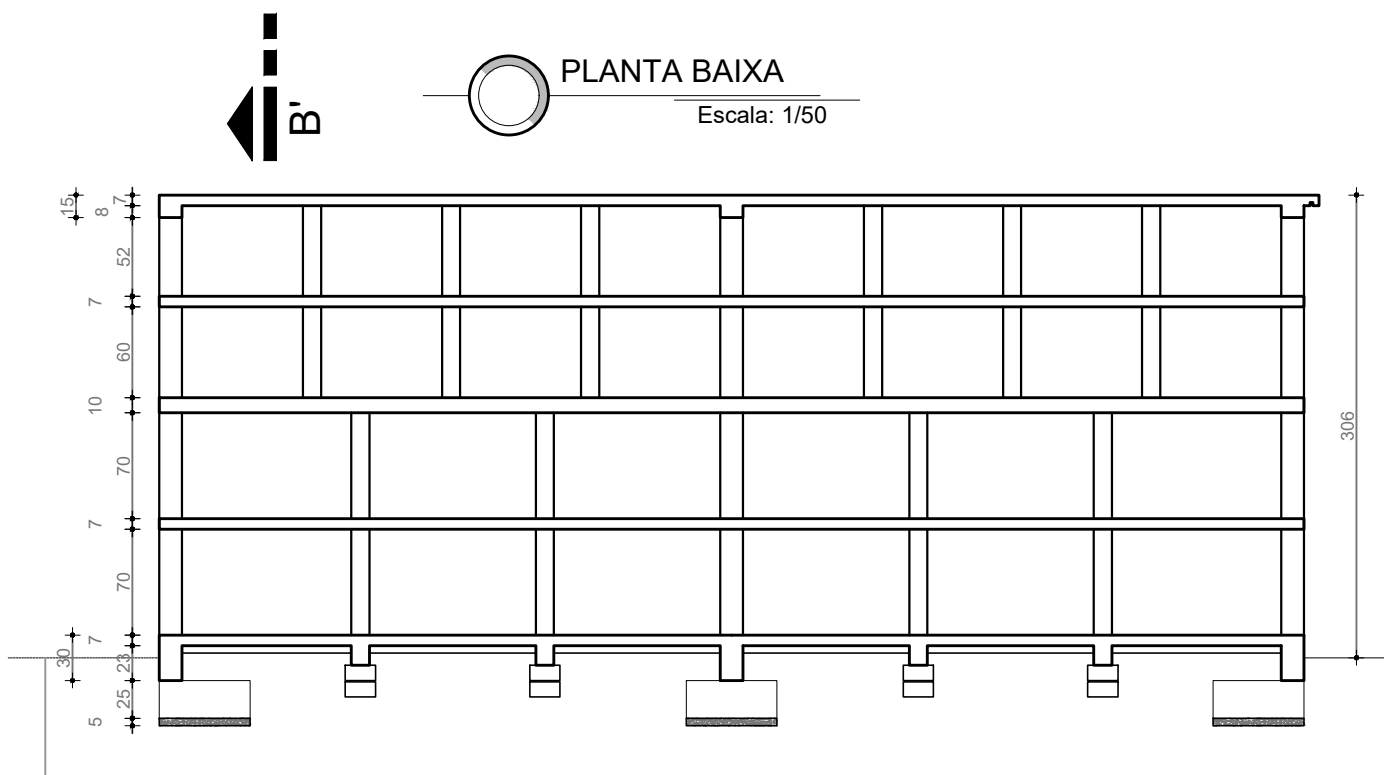


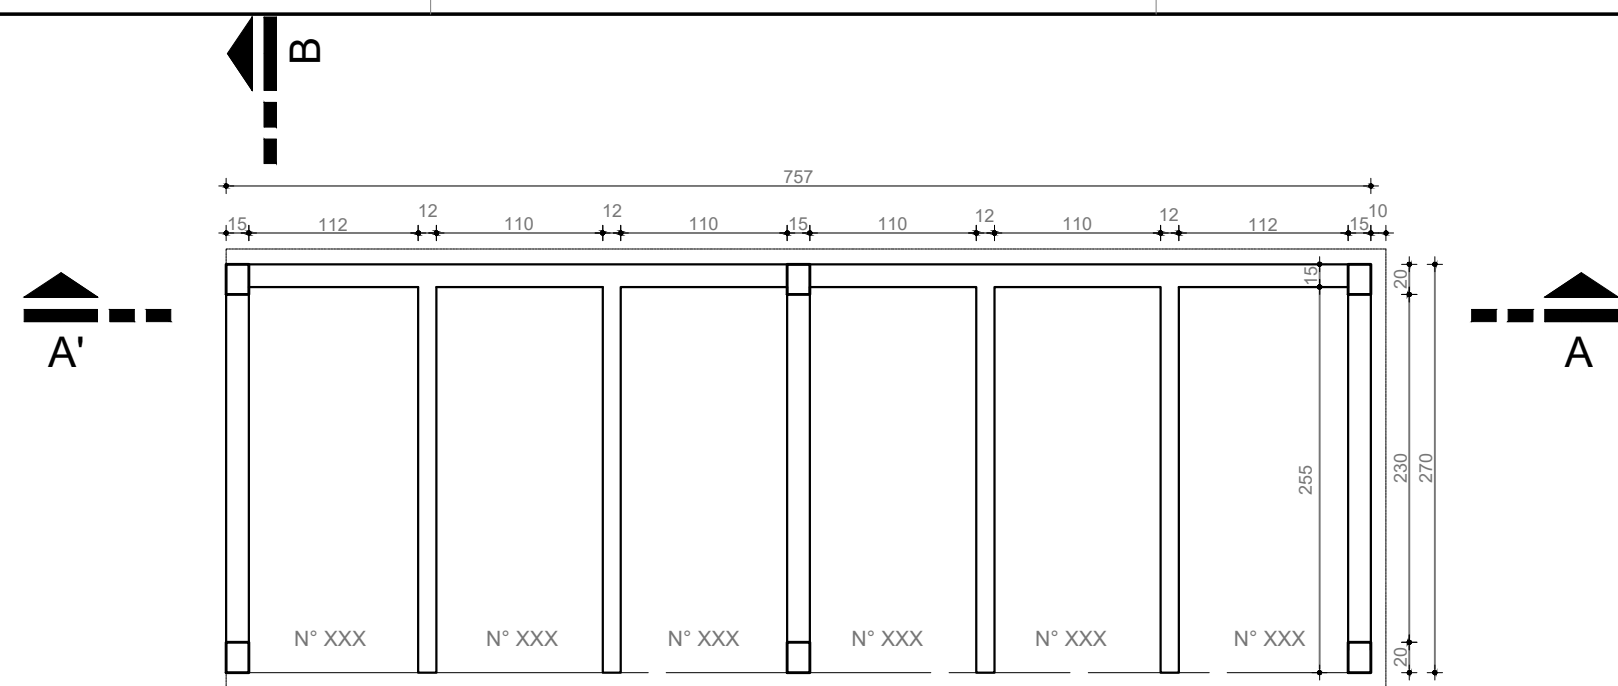


CORTE A'A
Escala: 1/50

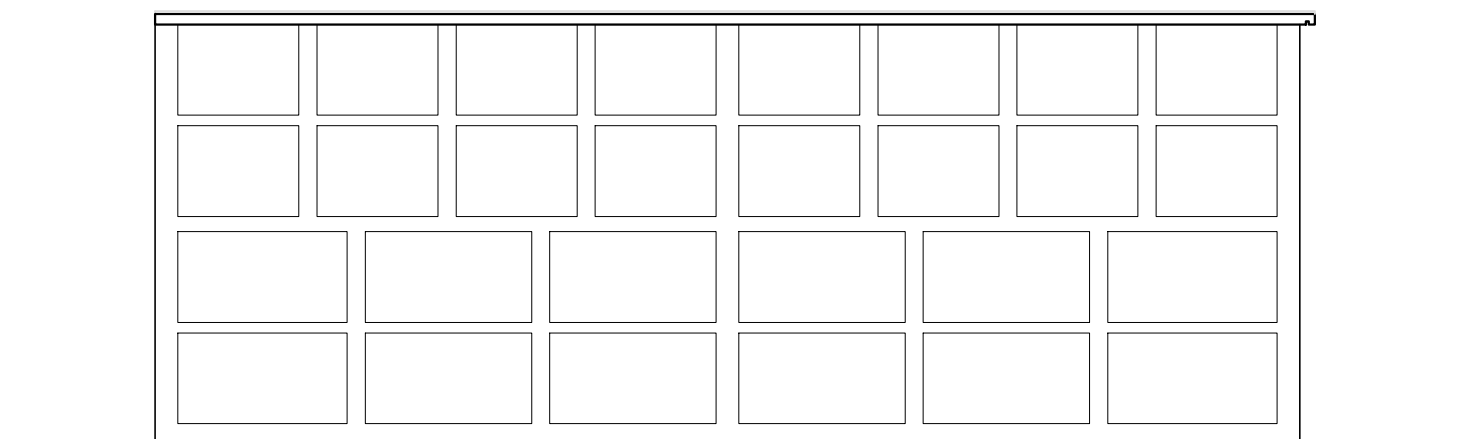


FACHADA PRINCIPAL
Escala: 1/50

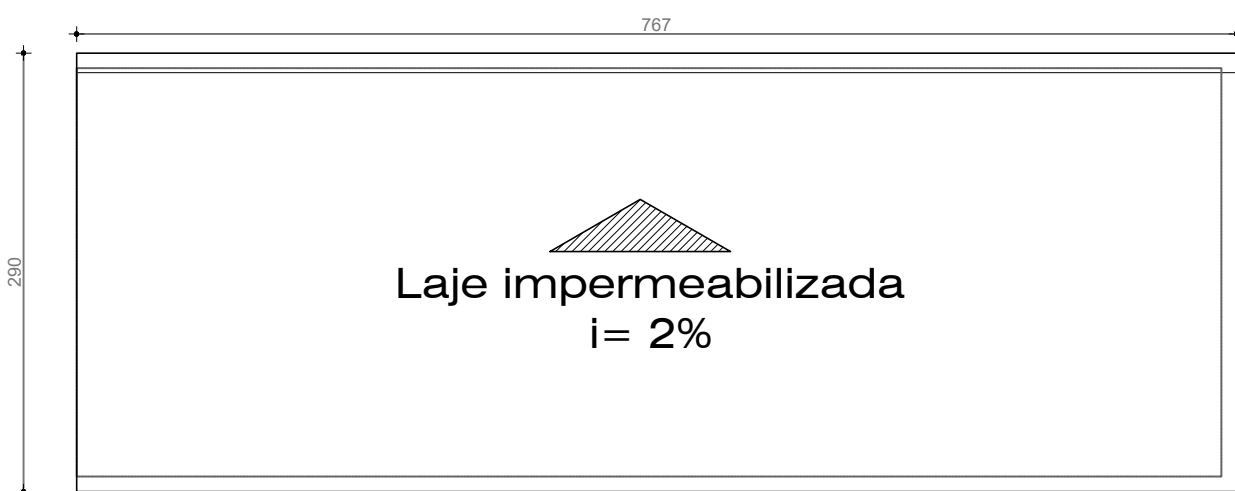

COBERTURA
Escala: 1/50

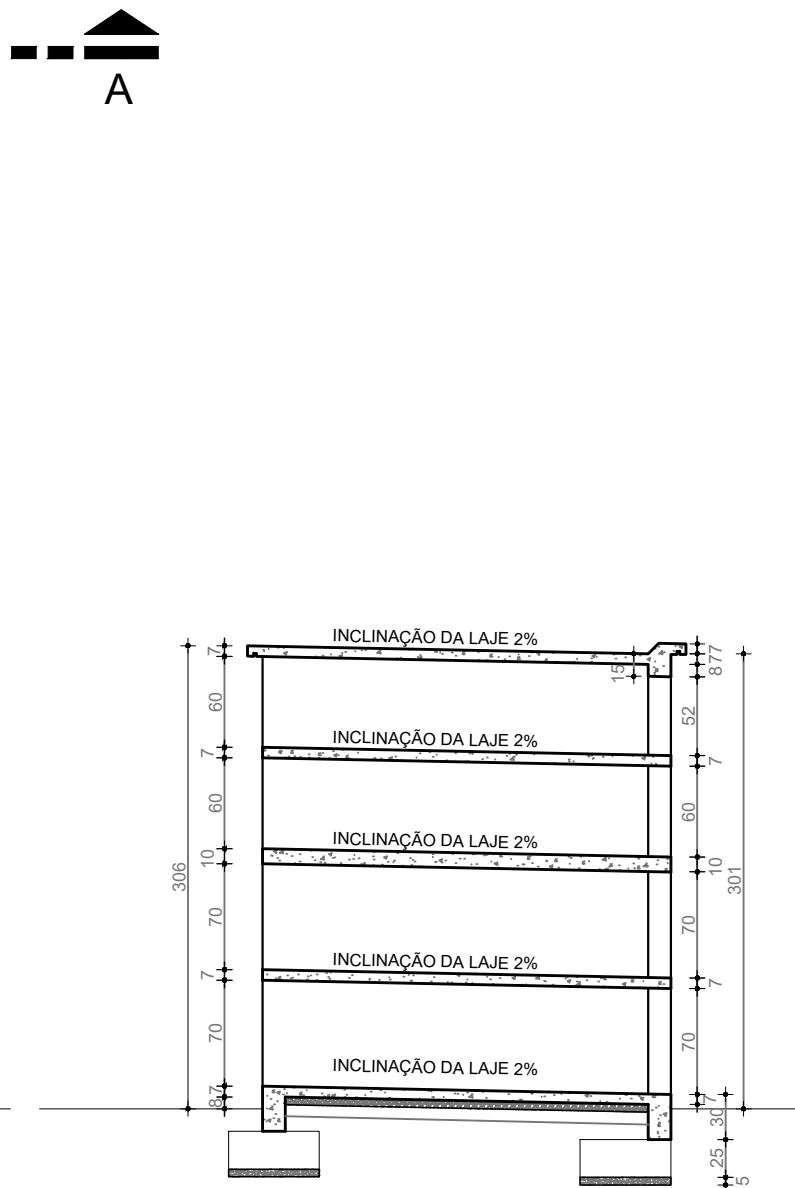

CORTE B'B
Escala: 1/50

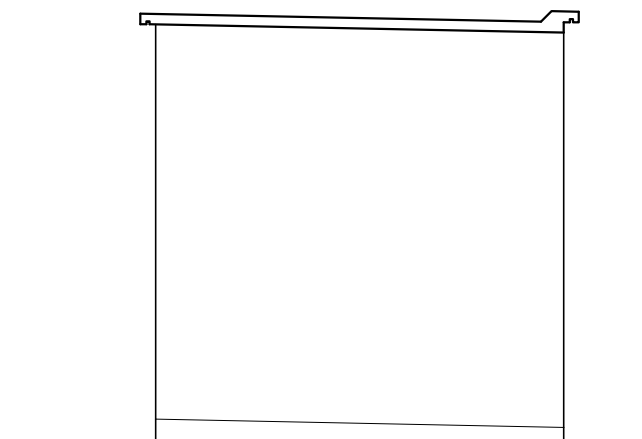

FACHADA LATERAL
Escala: 1/50



PREFEITURA MUNICIPAL DE MOSTARDAS

RUA BENTO GONÇALVES, Nº1020, FONE (51) 367 311 66

OBRA:	ESCALA:	ÁREA:	FORMATO:
CONSTRUÇÃO DE 28 GAVETAS	Escala Indicada	22,24 m²	600x297

DISCRIMINAÇÃO:	REVISÃO:	PRANCHA:
Planta Baixa, Cortes, Fachadas e cobertura.	R.00 R.00 R.00 R.00	01/02

PROJETO DE AMPLIAÇÃO DO CEMITÉRIO SEDE

ENDEREÇO:	Prefeito Municipal
RUA FELICIANO DE MOURA, PROXIMO A BR-101. MOSTARADAS/ RS	Moisés Batista Pedone de Souza
COLABORAÇÃO:	RESP. TÉCNICO:
DATA:	Engº Felipe Favretto CREA-RS 222320
03/05/2021	