




EMEI Hélio Rodrigues da Silva
PLANTA BAIXA
esc 1:50

00	25/01/2022	Revisão	B	ELAB.	ELAB.	ELAB.
01	08/11/2021	Entrega Inicial Para Aprovação	B	A	ELAB.	ELAB.

REVISÃO	DATA	NATUREZA DA REVISÃO	TE	ELAB.	VERIF.	APROV.
01	08/11/2021	APRESENTAR A PROPOSTA DE PROJETO PARA APROVAÇÃO	B	A	ELAB.	ELAB.
02	08/11/2021	REVISÃO DO PROJETO DE ACORDO COM OS COMENTÁRIOS DA COMISSÃO DE ACESSIBILIDADE	B	A	ELAB.	ELAB.

PROJETO DE ADEQUAÇÃO DE ACESSIBILIDADE
PLANTA DE ACESSOS E PERCURSOS

EMEI HÉLIO RODRIGUES DA SILVA
Rua Bento Gonçalves, 2315
MUNICÍPIO DE MOSTARDAS

CNPJ: 08.000.922/0001-40

Responsável Técnico do Projeto:
Lenon Lopes Westphal - Eng. Civil CREA/RS 205.087

Equipe Técnica:
Arq. a. Silveira Martins Novais
Eng. Civil Gabriel G. de Silva
Eng. Civil Rodrigo Marques de Freitas

Escala: 1:50
Indicador: ARQ
Data: 13/12/2021
Assinatura digital: CREA/RS20210506_Mostardas_Projeto Executivo