



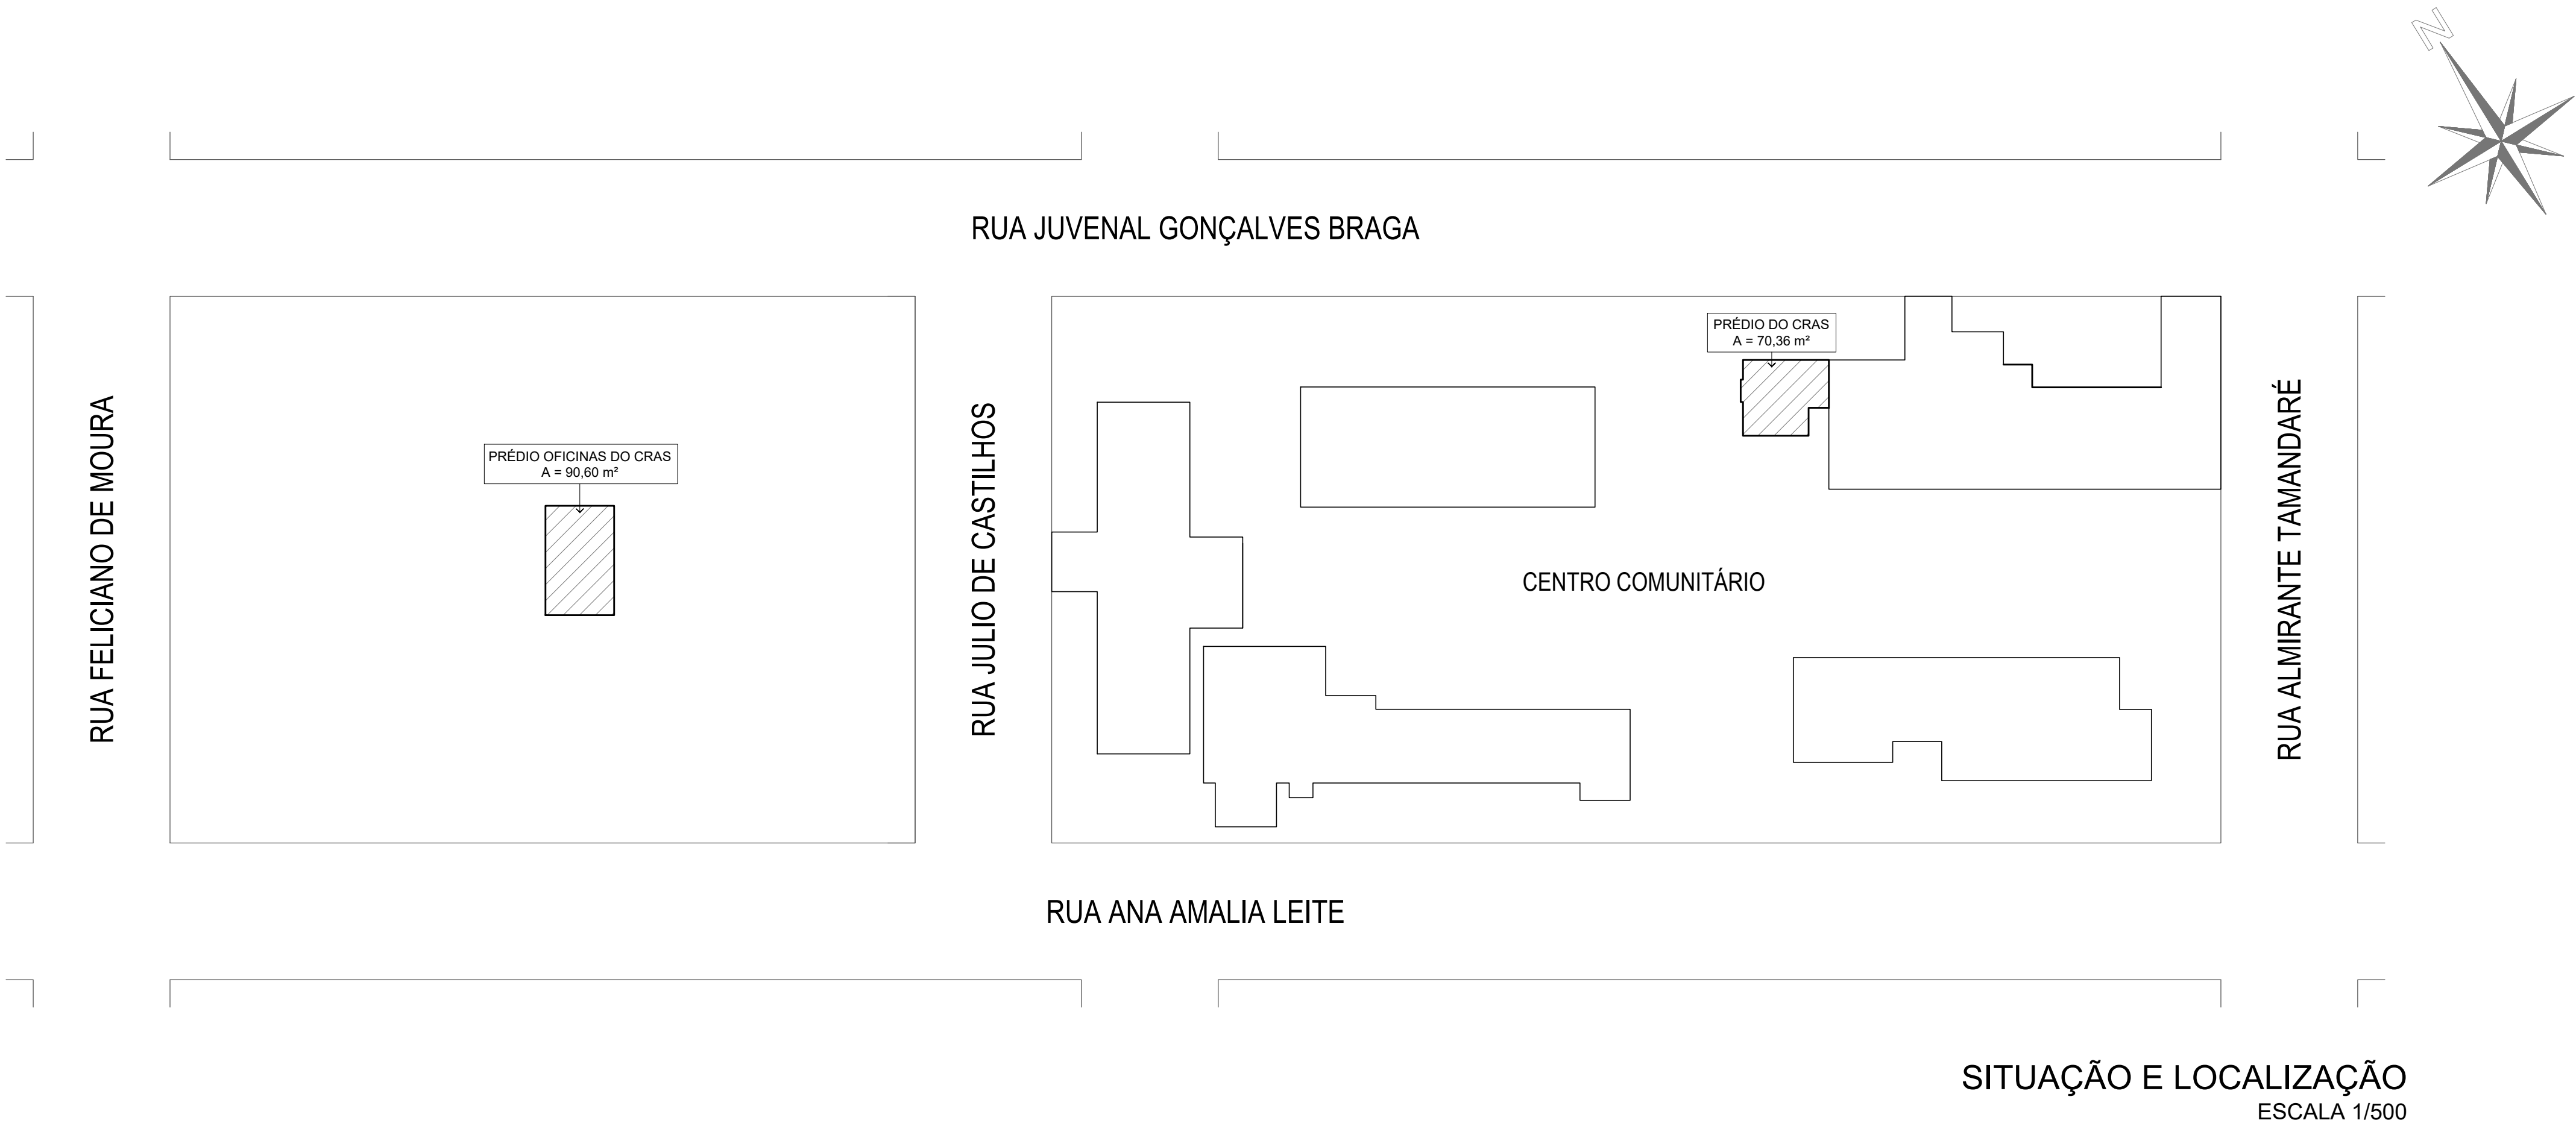


LEGENDA	
	Parede à construir - alvenaria
	Parede à construir - drywall
	Parede à demolir

SITUAÇÃO E LOCALIZAÇÃO
ESCALA 1/500

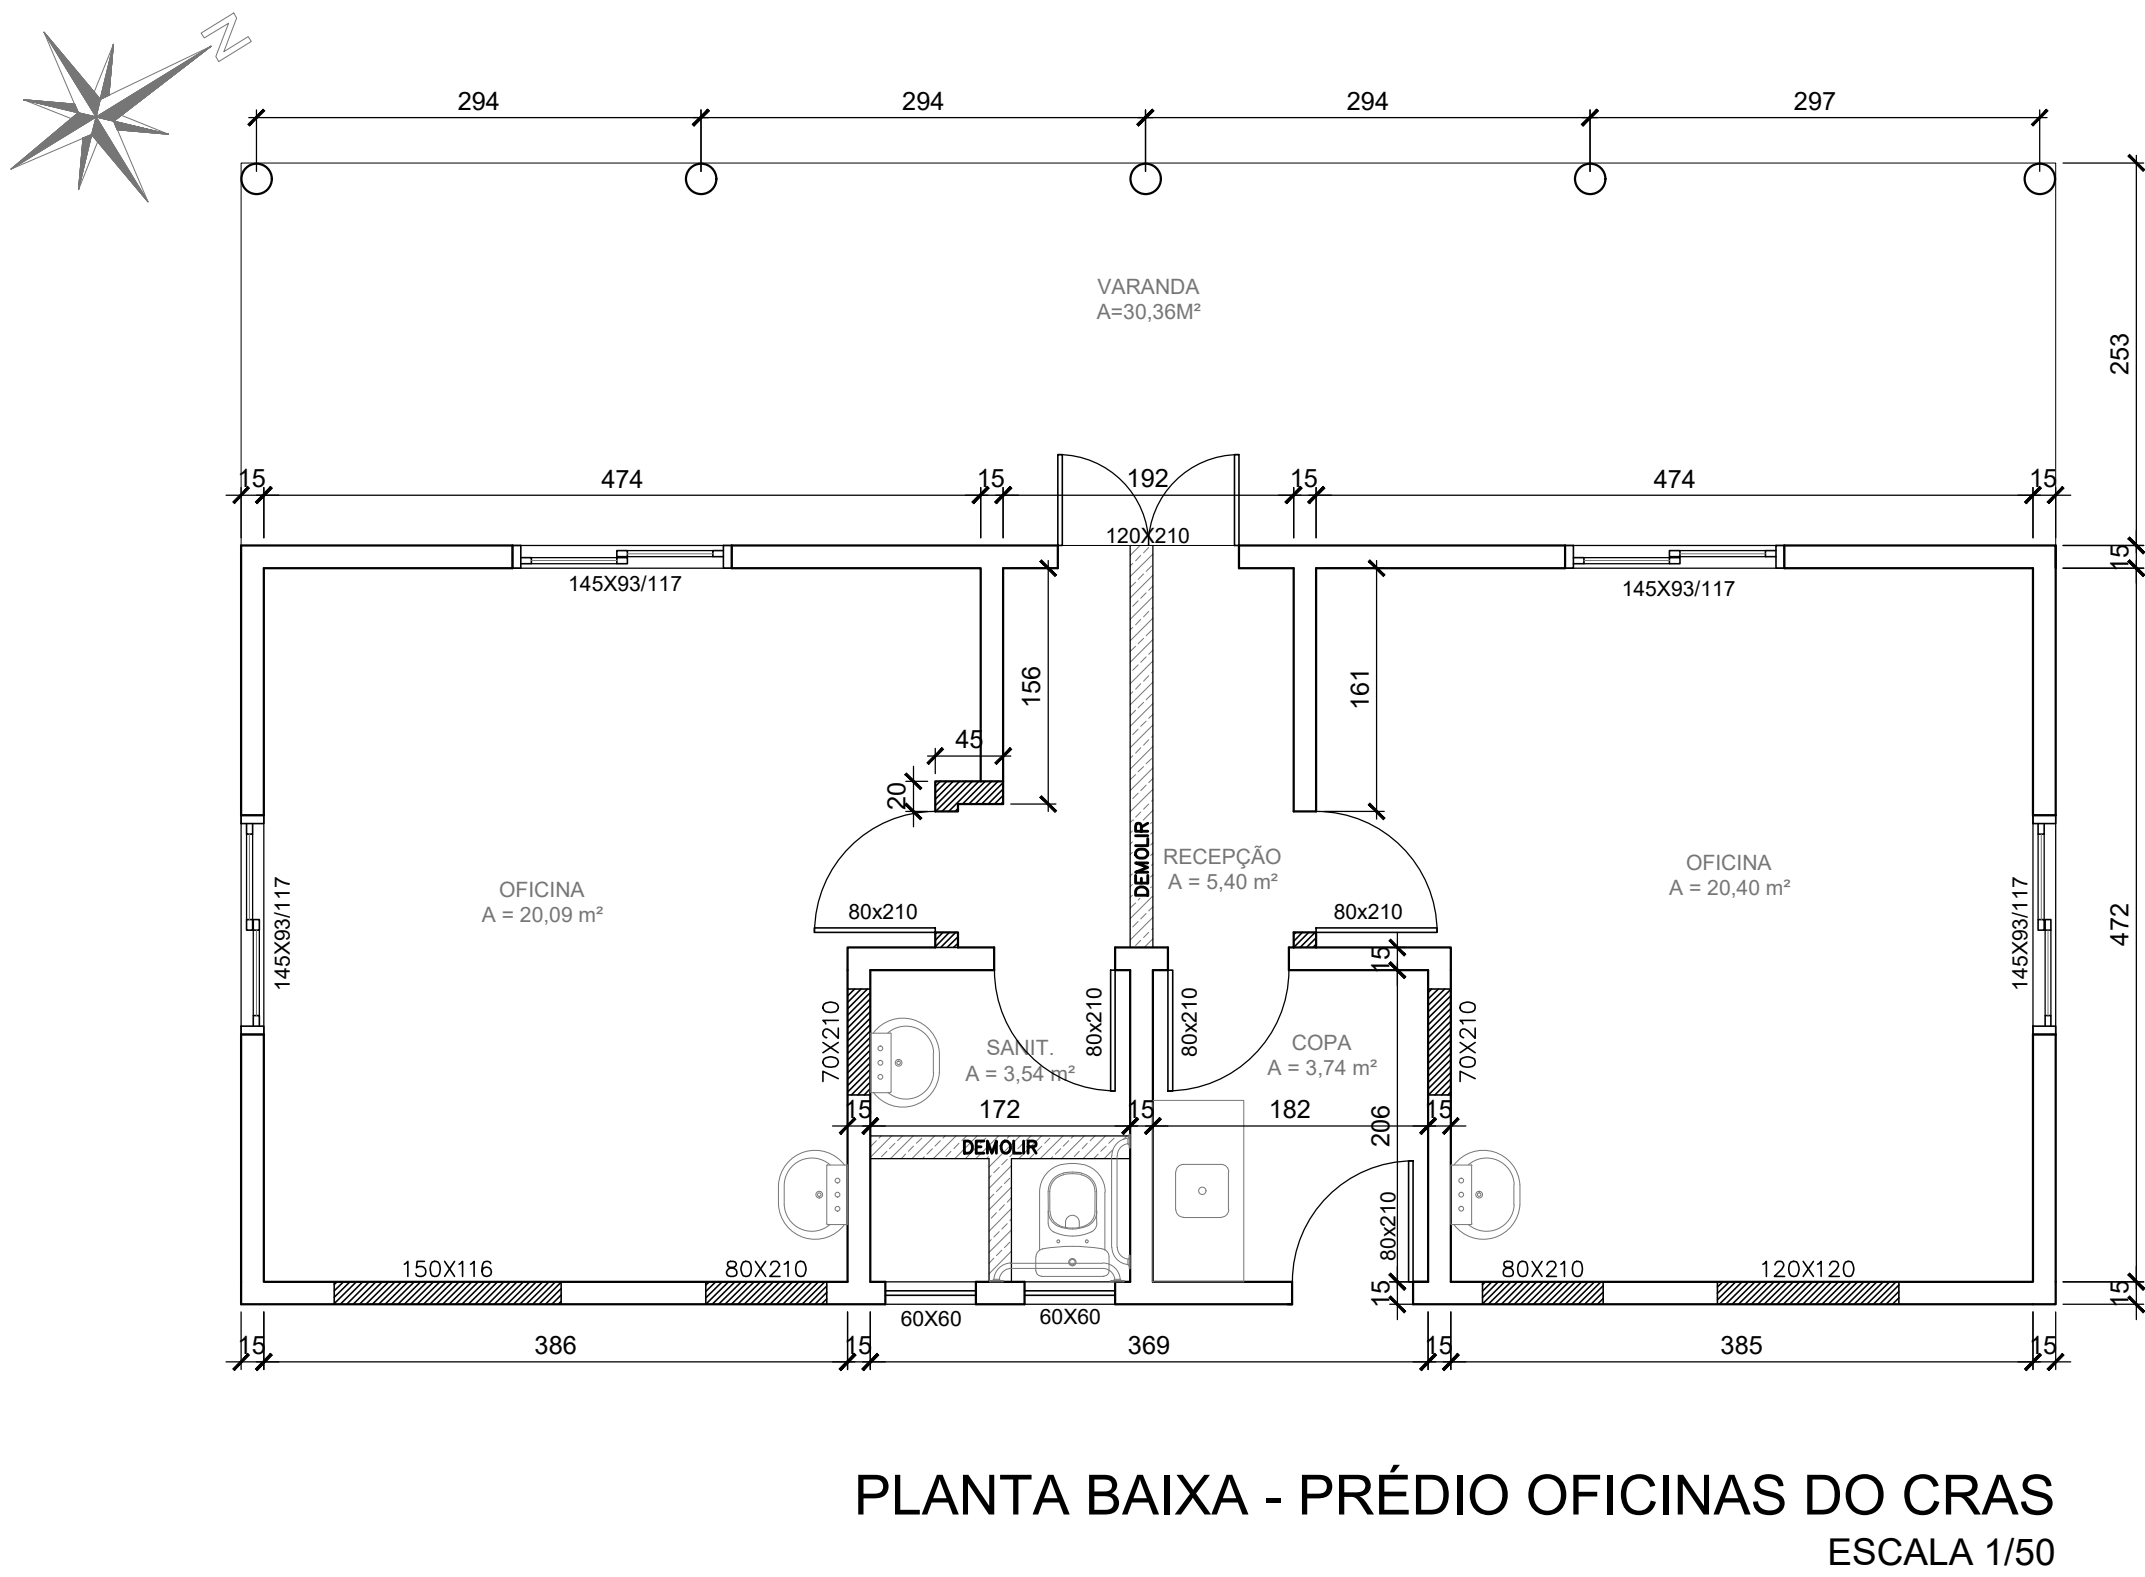

PLANTA BAIXA - PRÉDIO OFICINAS DO CRAS
ESCALA 1/50

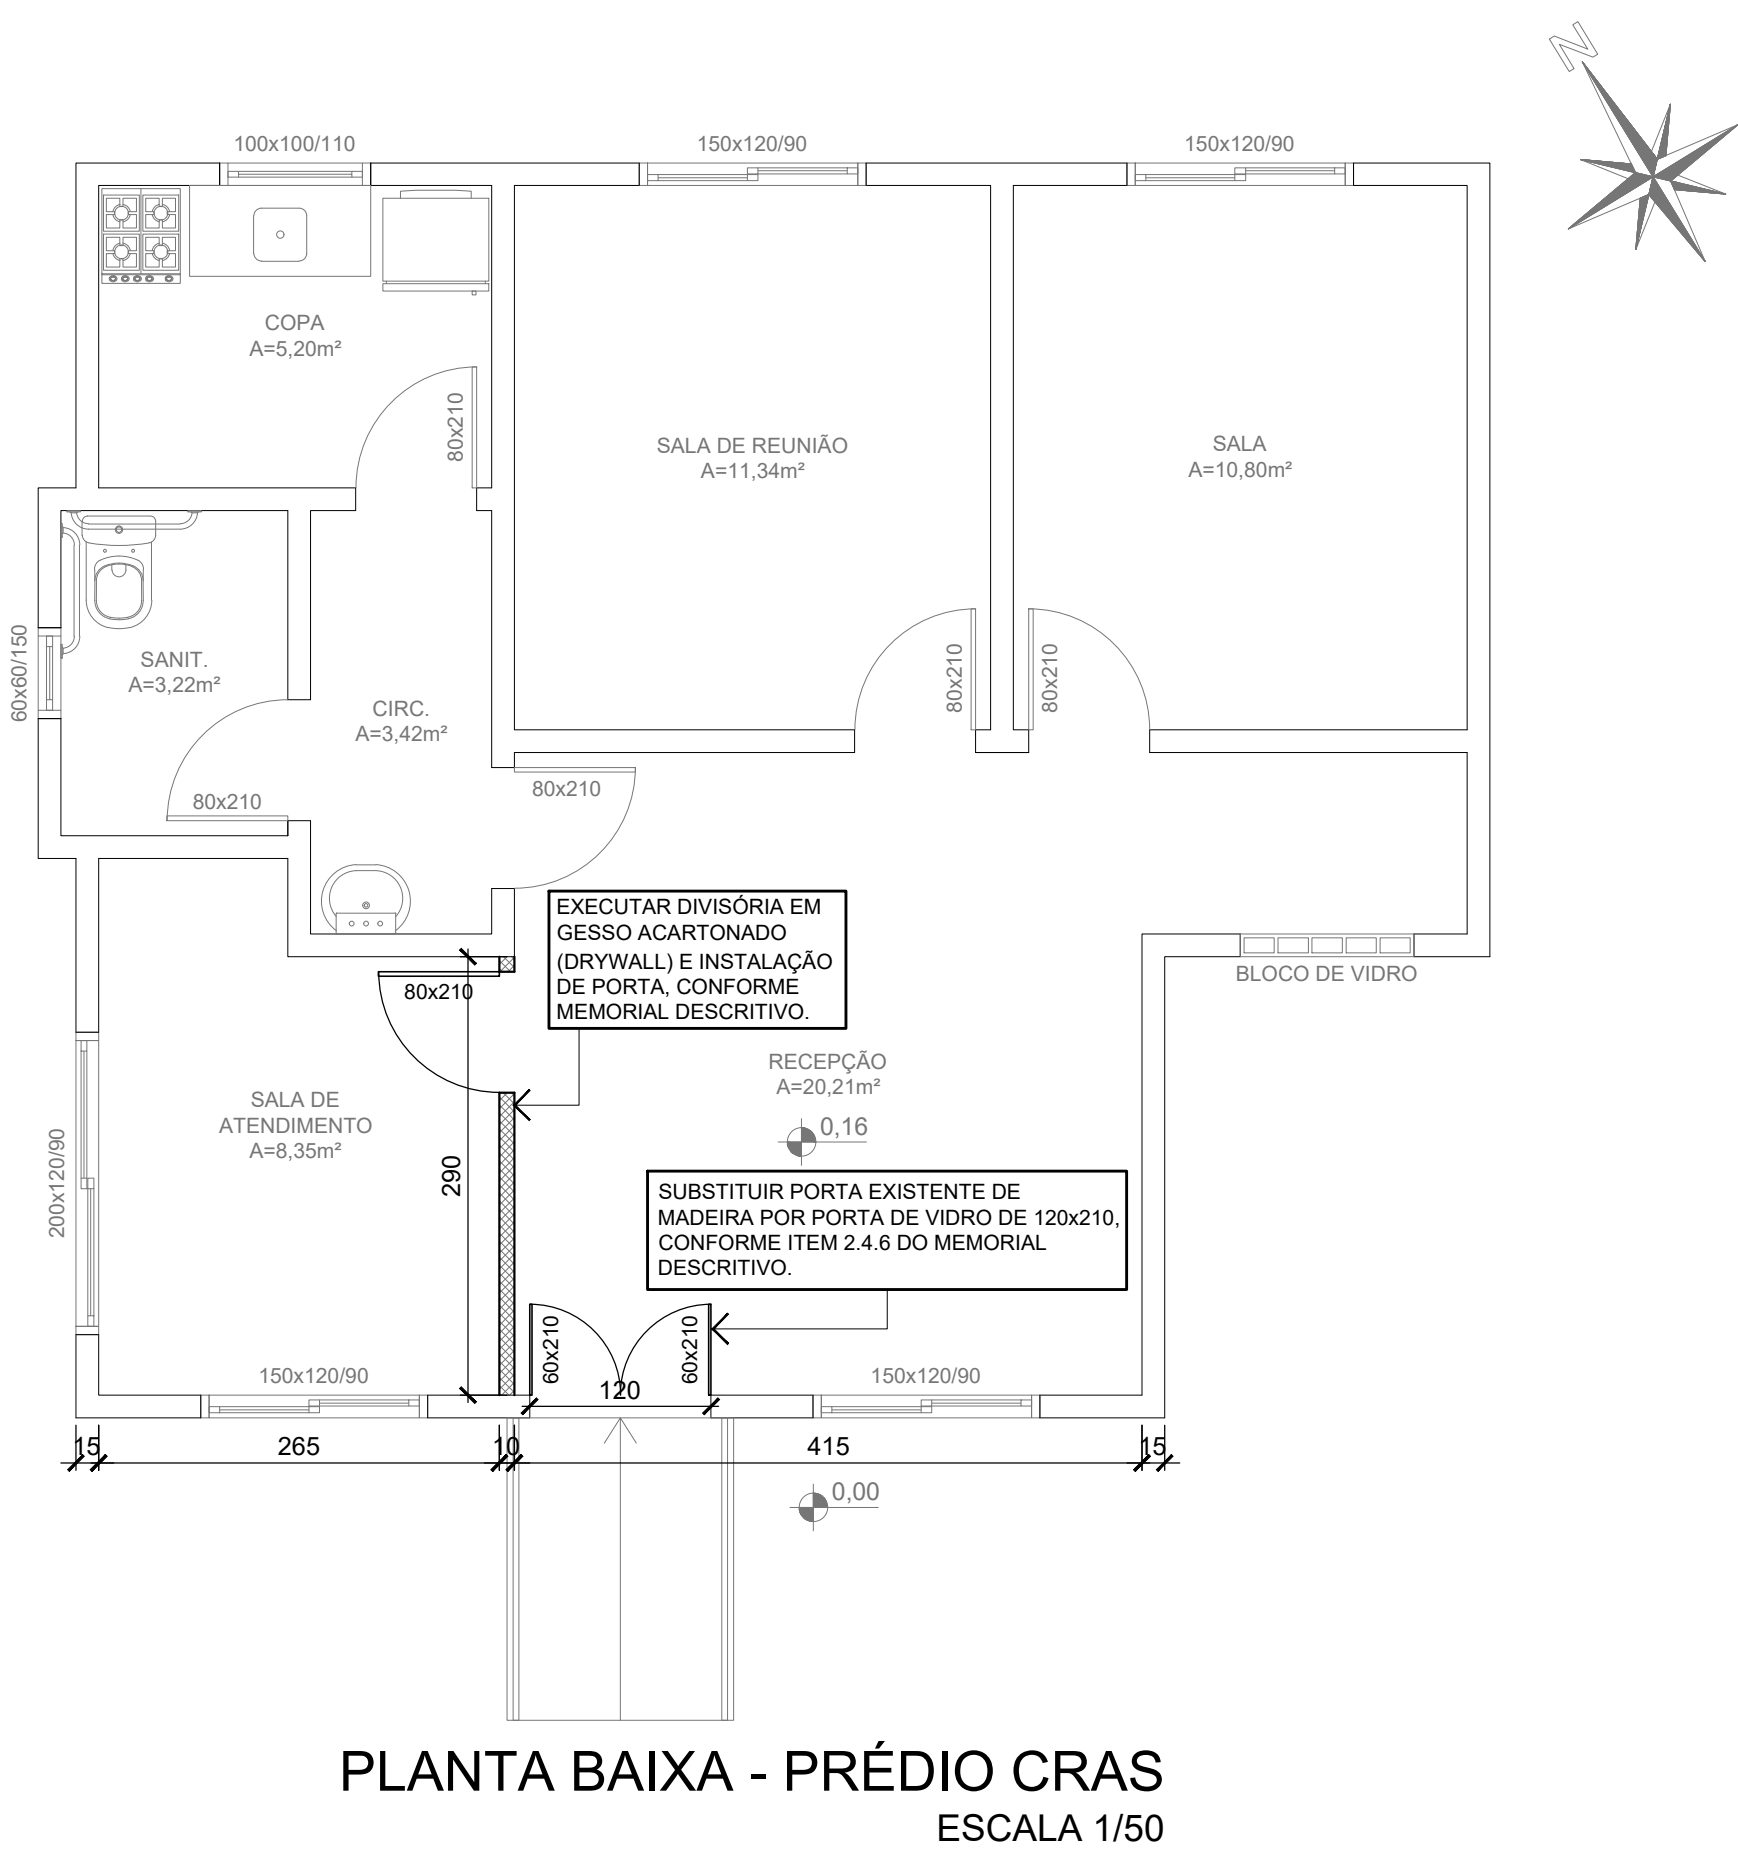

PLANTA BAIXA - PRÉDIO CRAS
ESCALA 1/50

	PREFEITURA MUNICIPAL DE MOSTARDAS		
RUA BENTO GONÇALVES, Nº1020, FONE (51) 367 311 66			
OBRA: REFORMA DOS PRÉDIOS DO CRAS	ESCALA: INDICADA	ÁREA: 160,96 m²	FORMATO: 594x840
DISCRIMINAÇÃO: Plantas Baixas / Situação / Localização	REVISÃO: R.00	PRANCHA: 01/02	
ENDEREÇO: RUA: ANA AMALIA LEITE, Nº 406 BAIRRO: CENTRO MOSTARDAS/ RS	VICE PREFEITO MUNICIPAL MARNE MATEUS VITORINO DE SOUZA		
COLABORAÇÃO:	RESP. TÉCNICO: Engº Civil FERNANDA MORAES SOARES CREA-RS: 221010		
DATA: NOV/2018			