

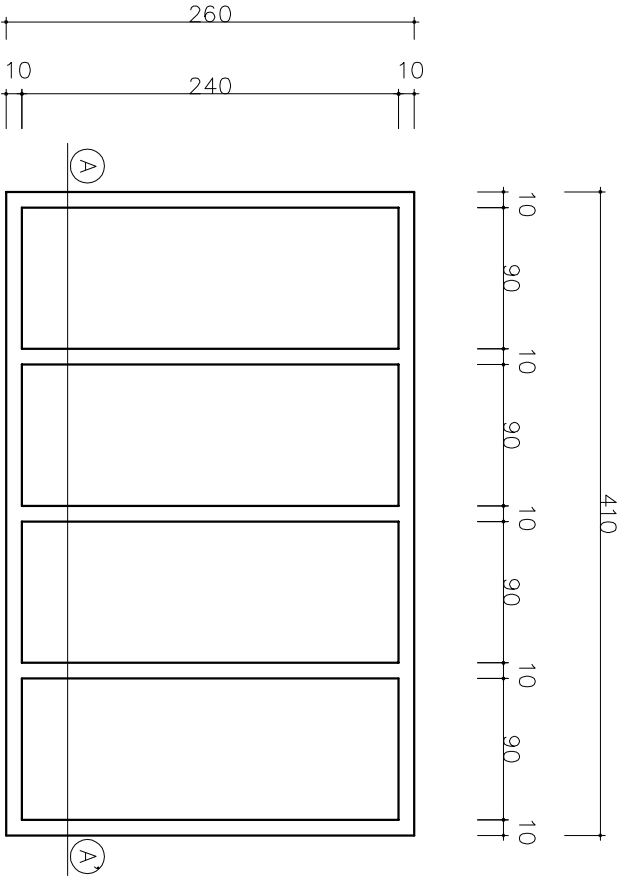
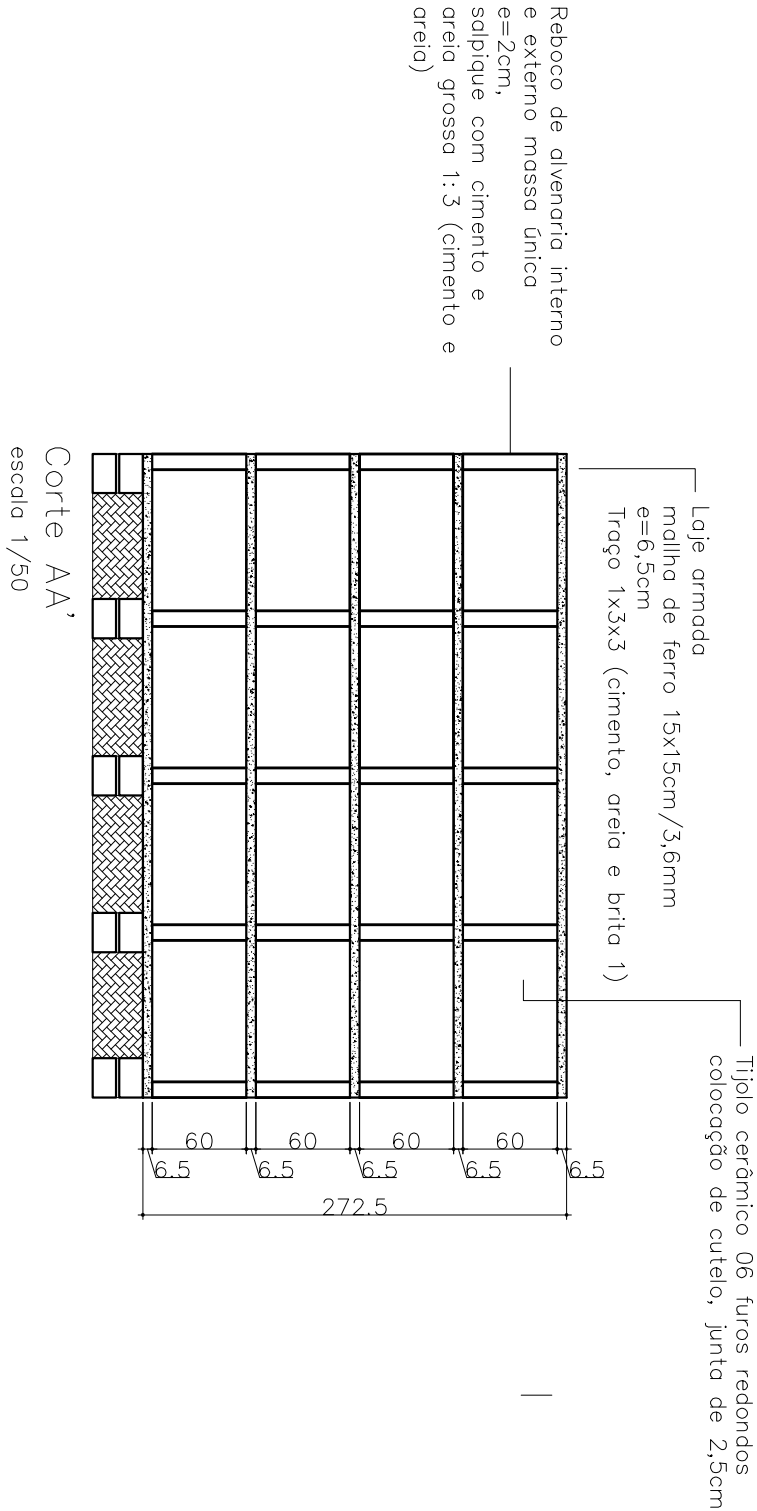


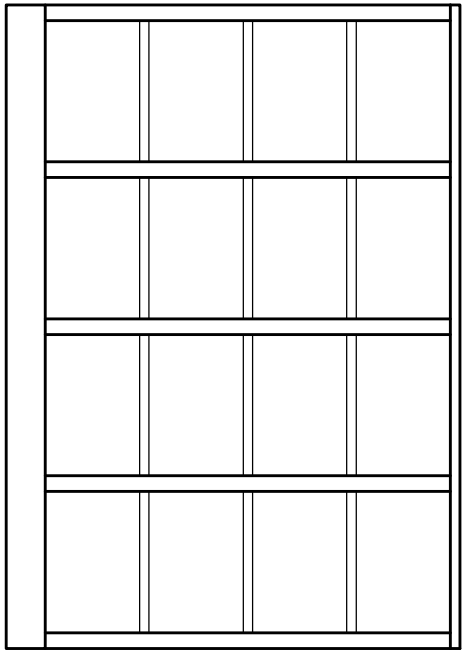

Planta baixa
Area= 10,66m²
escala 1/50

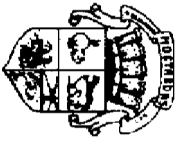

PROJETO MODELO

		PREFEITURA MUNICIPAL DE MOSTARDAS	
RUA BENTO GONÇALVES, Nº1200, FONE (51) 367 311 66			
OBRA:	ÁREA:	FORMATO:	
CATAUMBAS	INDICADA	A2	
DISCRIMINAÇÃO:	REVISÃO:	FRANCHA:	
PL.BAIXA, CORTE, FACHADA E ESTRUTURAL	R.00 R.00 R.00	A-01/01	
ENDEREÇO:		PREFEITO MUNICIPAL:	
CEMITÉRIOS SEDE E SOLIDÃO MOSTARDAS/RS		MOISÉS BATISTA PERONE DE SOUZA RESP. TÉCNICO:	
COLABORAÇÃO:		ROGÉRIO TOLDO MACHADO - CAU: 17954-0	
DATA:			
JANEIRO/2017			