


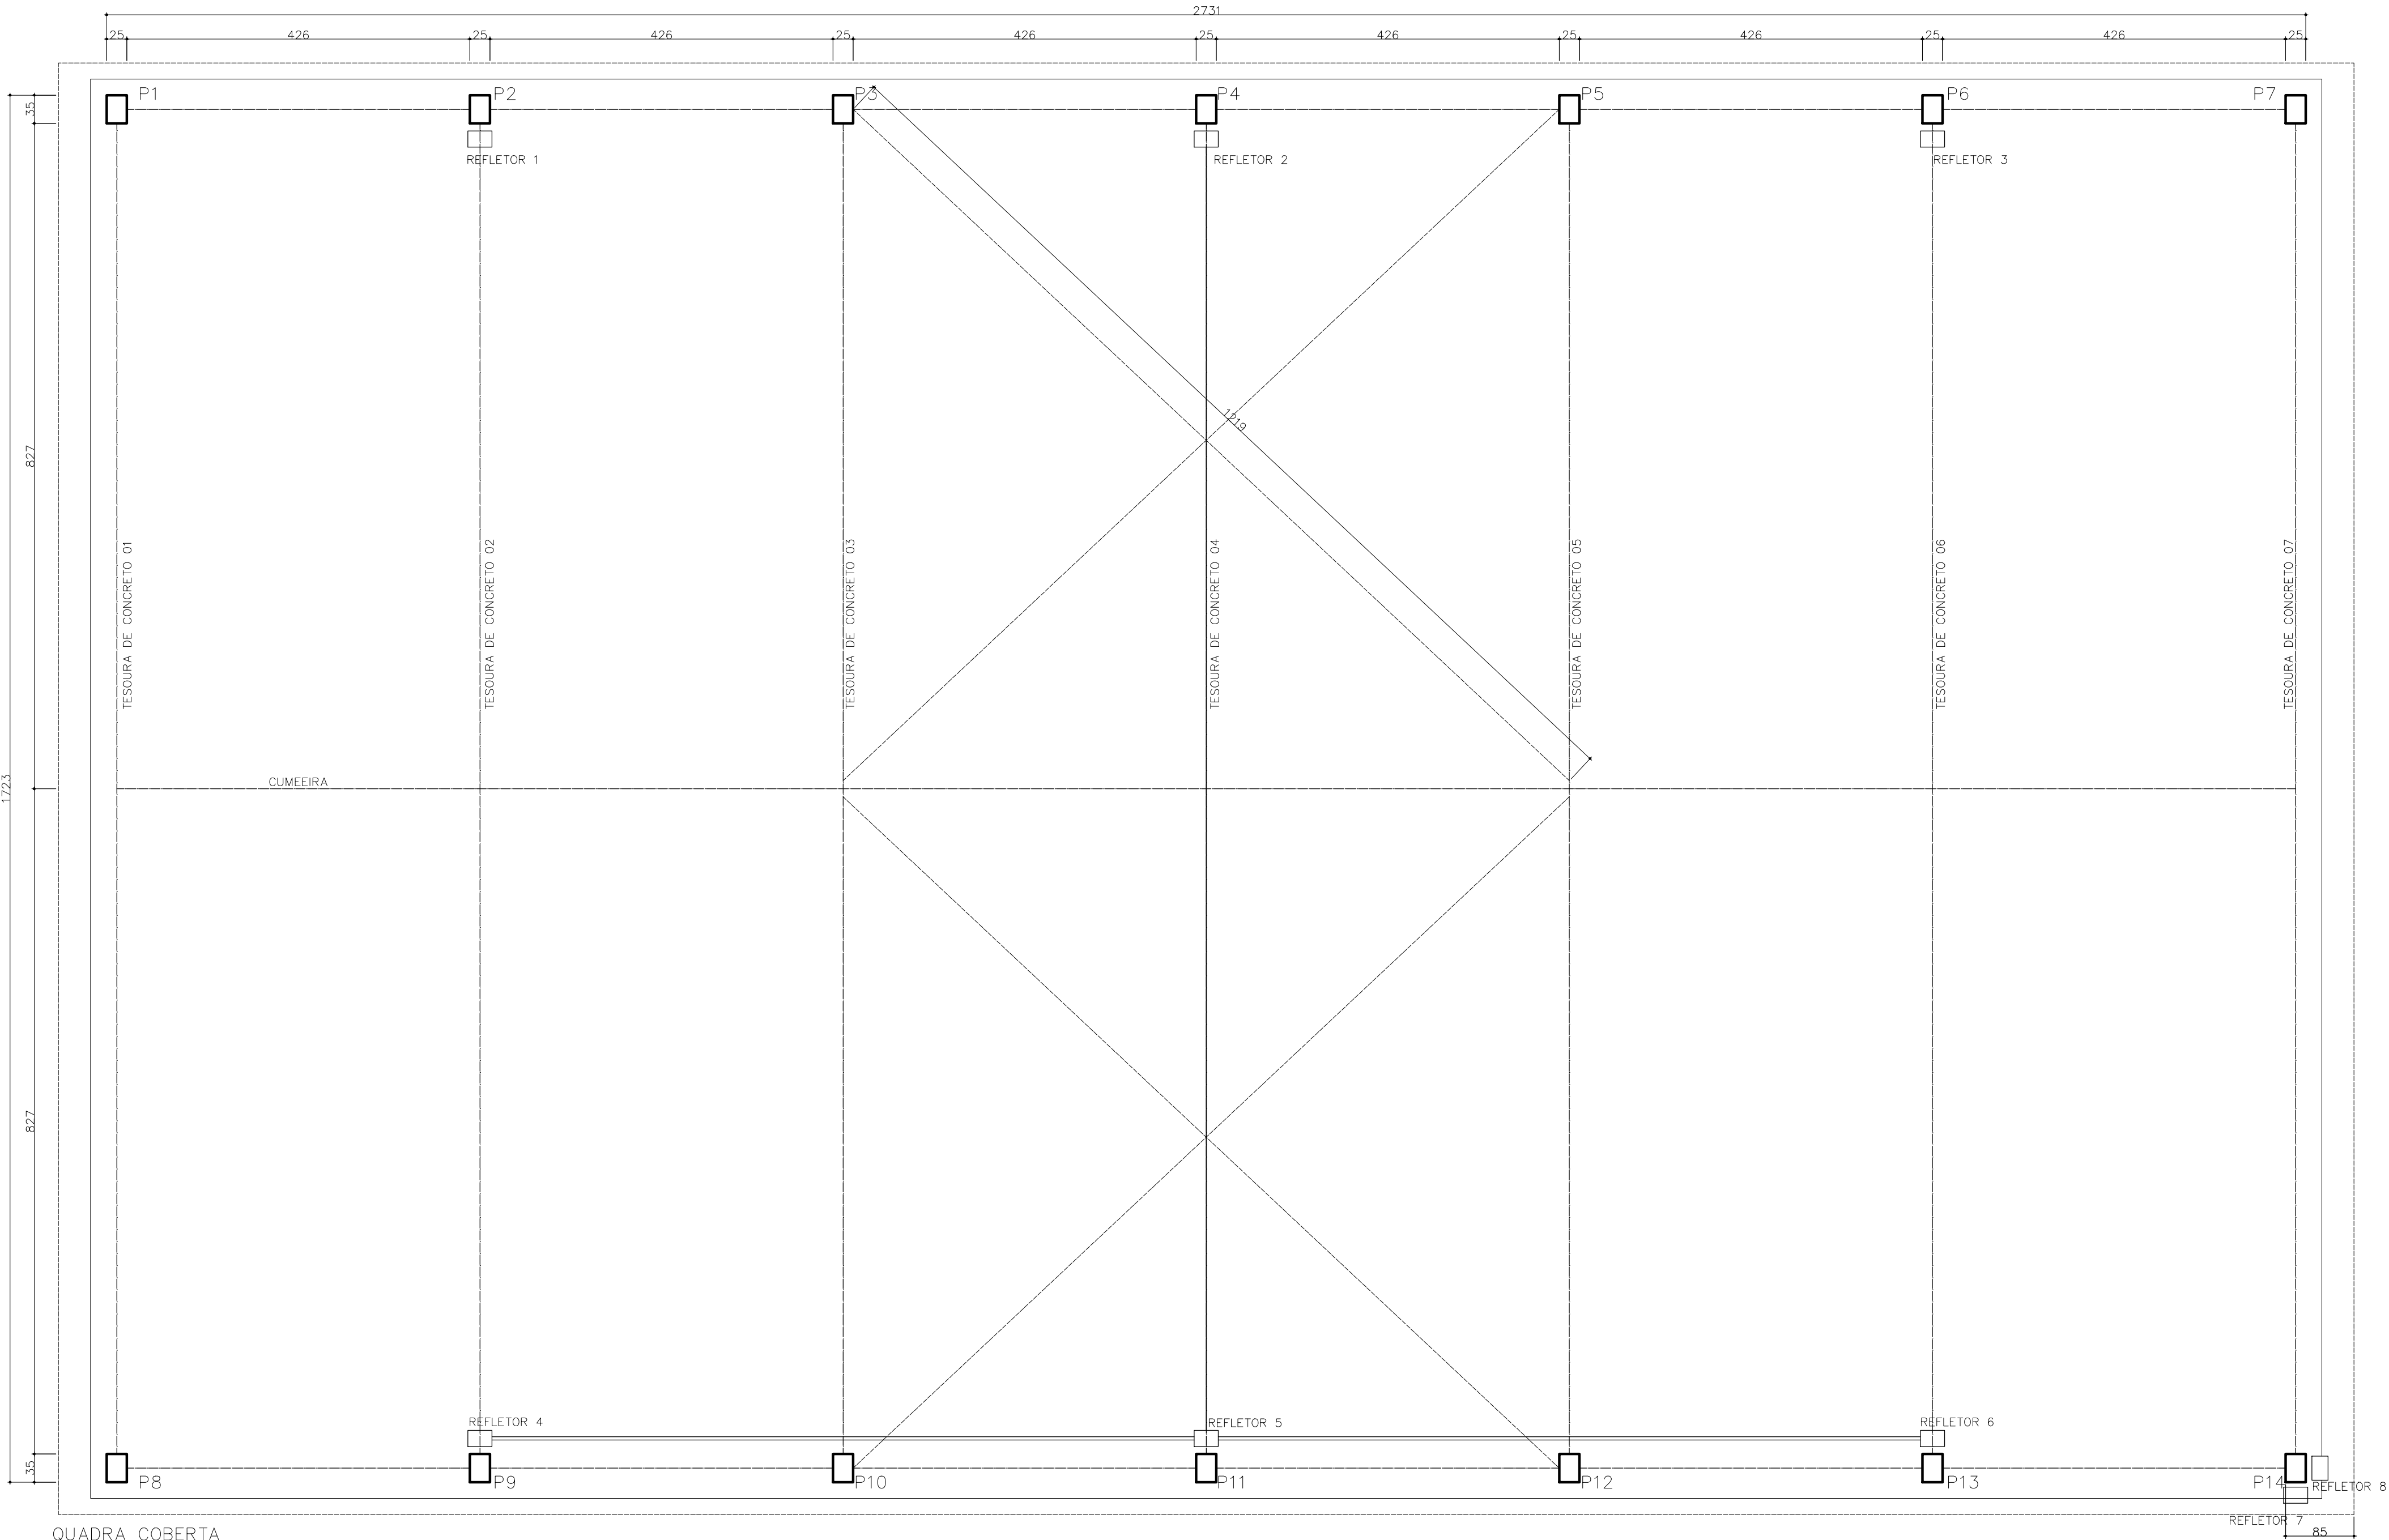

QUADRA COBERTA
PAVILHÃO PRÉ-MOLDADO
ÁREA=488,53m²
ESCALA 1/50

				PREFEITURA MUNICIPAL DE MOSTARDAS					
RUA BENTO GONÇALVES, Nº1020, FONE (51) 367 311 66									
OBRA: REFORMA DO TELHADO DA QUADRA COBERTA DA ESCOLA NOSSA SENHORA APARECIDA				ESCALA: 1/50		ÁREA: 488,53m ²		FORMATO: A1	
DISCRIMINAÇÃO: PLANTA BAIXA				REVISÃO: R.00 R.00 R.00 R.00		PRANCHA: A- 01/02			
PROJETO ARQUITETÔNICO DE QUADRA COBERTA									
ENDEREÇO: RUA ESTRADA RST-101 KM 107-SOLIDÃO, MOSTRADAS RS				PREFEITO MUNICIPAL: MOISÉS BATISTA PEDONE DE SOUZA					
COLABORAÇÃO:				RESP. TÉCNICO: ROGÉRIO TOLDO MACHADO- CAU: 17954-0					
DATA: Agosto/ 2019									