



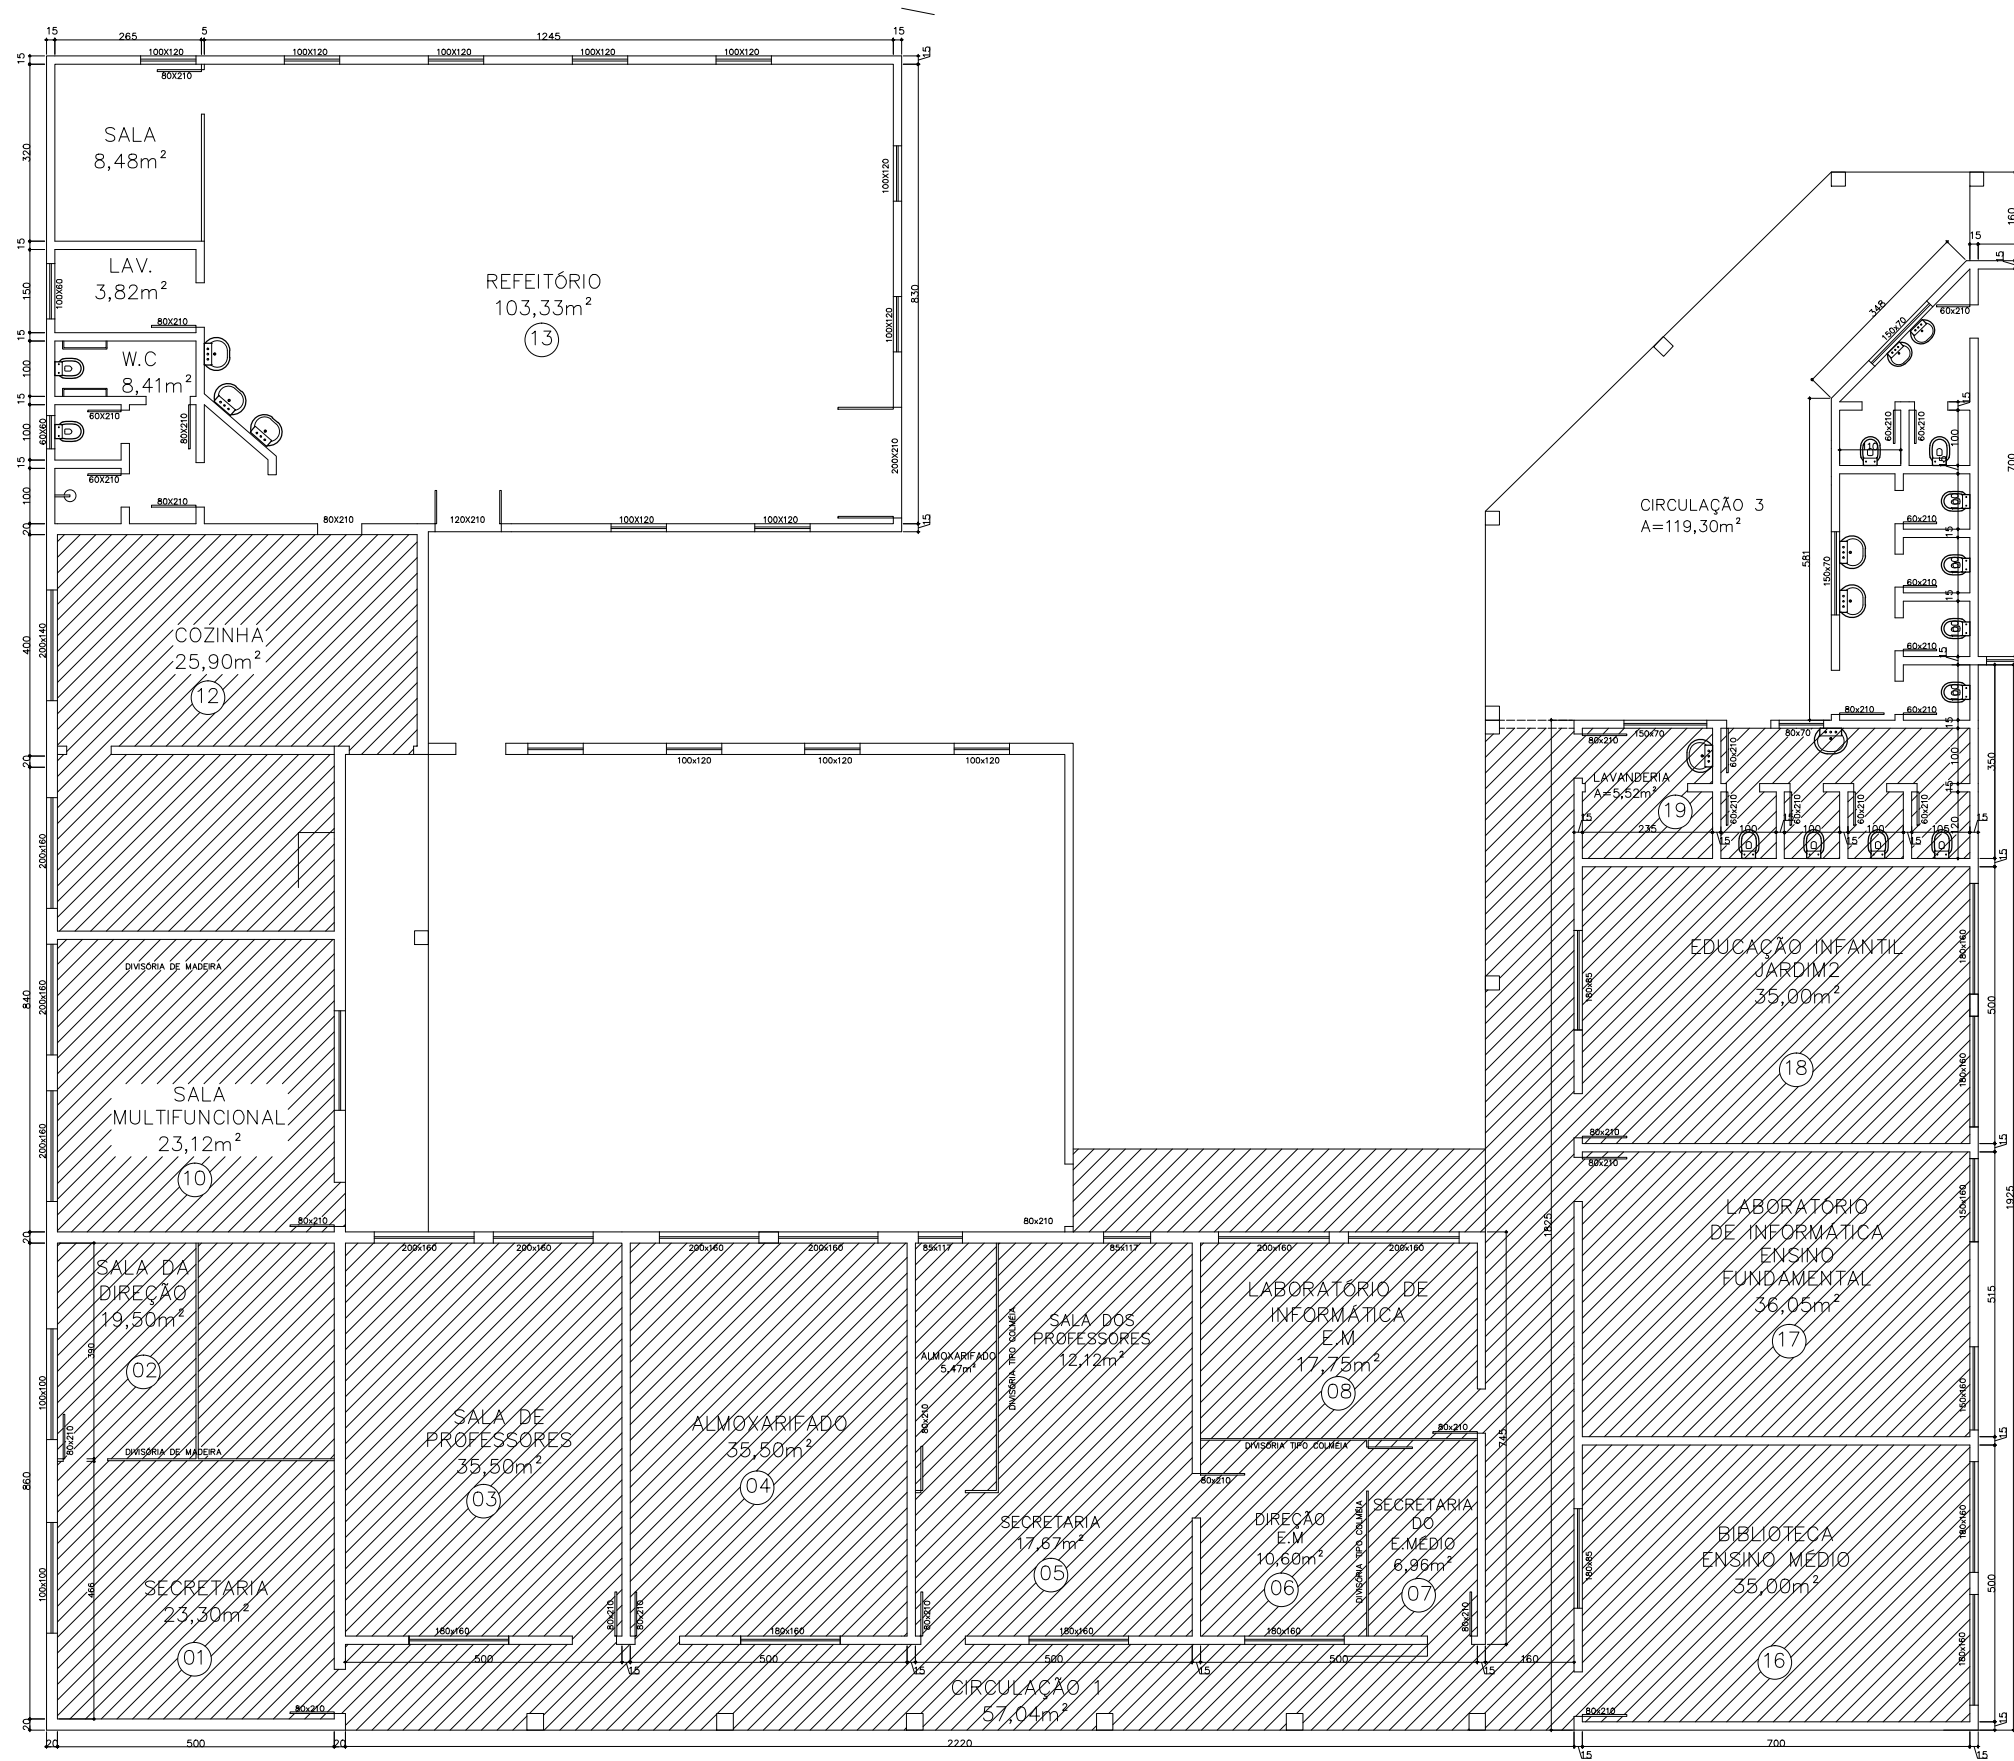

PRÉDIO 001
PAVIMENTO TÉRREO
PLANTA BAIXA
ÁREA TOTAL 545,84m²

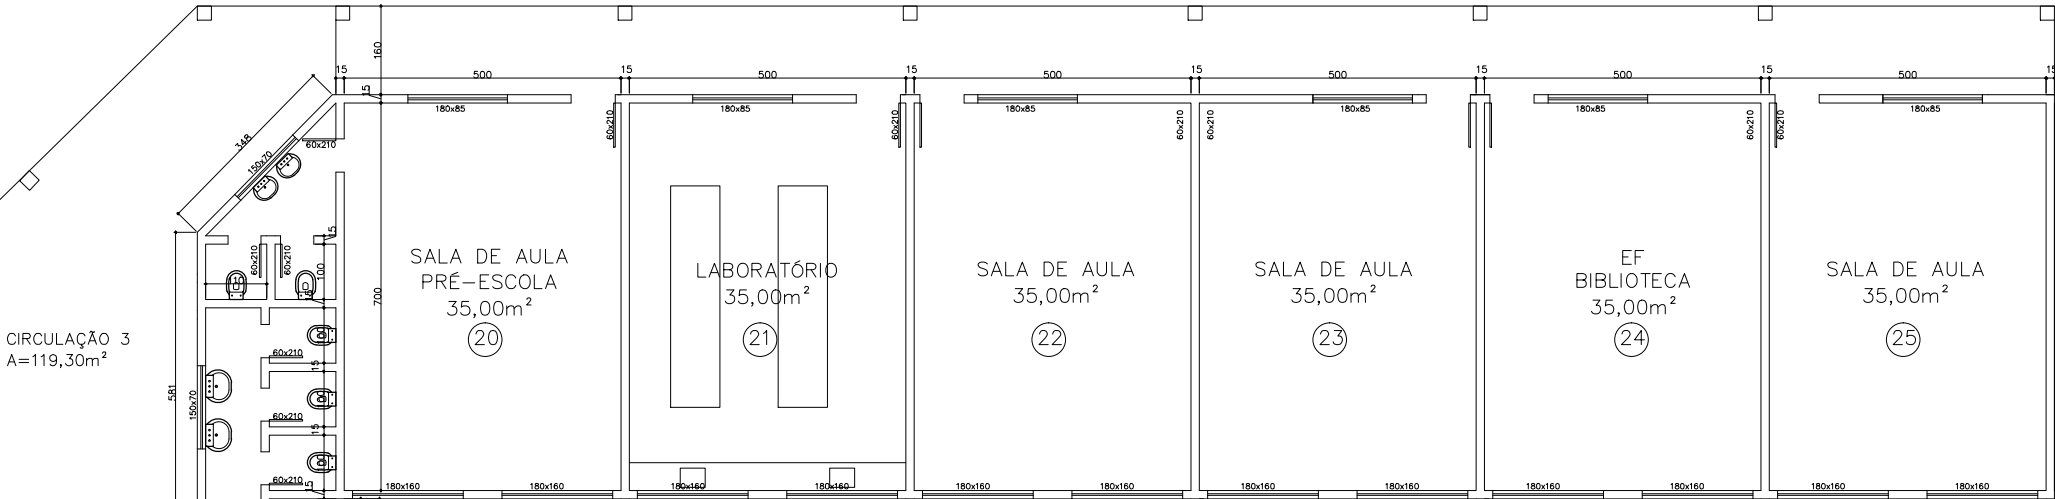

PRÉDIO 003
PAVIMENTO TÉRREO
PLANTA BAIXA
ÁREA TOTAL 477,04m²

OBSERVAÇÃO:
ÁREA HACHURADA SERÁ COLOCADO O FORRO DE PVC,
TAMBÉM DEMARCA ONDE SERÁ FEITO AS PINTURAS INTERNAS,
MAS A PINTURA EXTERNA, ESQUADRIAS E GRADES É DE TODO
PRÉDIO, EXCLUINDO O REFEITÓRIO.

	PREFEITURA MUNICIPAL DE MOSTARDAS		
	RUA BENTO GONÇALVES, Nº1020, FONE (51) 367 311 66		
OBRA: PRÉDIO ANTIGO	ESCALA: SEM ESCALA	ÁREA: 449,55m²	FORMATO: A2
DISCRIMINAÇÃO: SALAS E CORREDORES PRÉDIO ANTIGO	REVISÃO: R.00 R.00 R.00 R.00		PRANCHA: PA1
PROJETO- LAYOUT			
ENDEREÇO: ESCOLA MUNIC. N. S. APARECIDA, SOLIDÃO, RSC101-KM107 MOSTARDAS/ RS		PREFEITO MUNICIPAL: MOISÉS BATISTA PEDONE DE SOUZA	
COLABORAÇÃO:		RESP. TÉCNICO: ROGÉRIO TOLDO MACHADO - CAU: 17954-0	
DATA: MARÇO DE 2020			