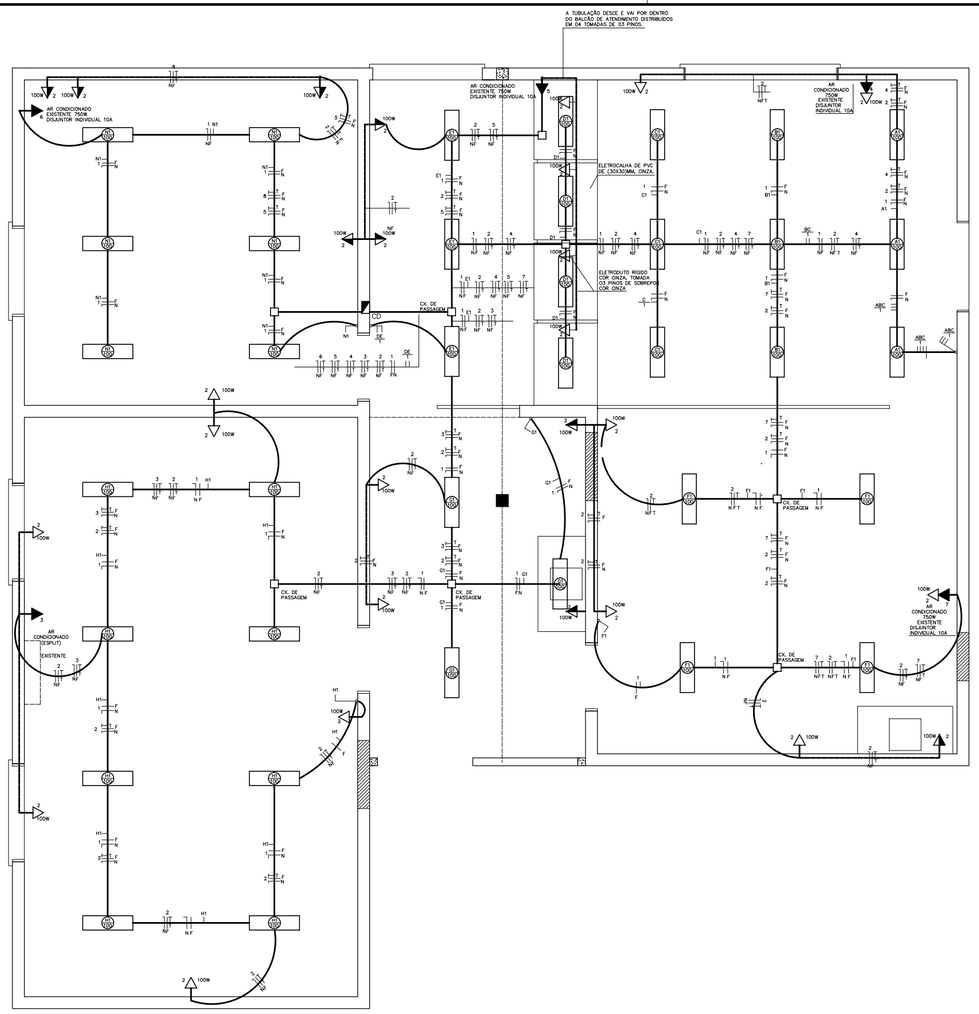


SISTEMA ELÉTRICO
ESCALA 1/50

QUADRO DE CARGAS							
Nº DO CIRCUITO	TOMADA SIMPLES	TOMADA ESPECIAL	PONTO DE LUZ	CARGA	DISJUNTORES	CONDUTOR	TUBULAÇÃO
01			3500W	3500W	10A	2,5mm²	25mm
02	2700W			2700W	10A	2,5mm²	25mm
03		AC		700W	10A	2,5mm²	25mm
04		AC		700W	10A	2,5mm²	25mm
05		AC		700W	10A	2,5mm²	25mm
06		AC		700W	10A	2,5mm²	25mm
07		AC		700W	10A	2,5mm²	25mm
08		AC		700W	10A	2,5mm²	25mm
TOTAL	2700w	4200W	3500W	10400W	DISJUNTOR GERAL 20A		

LEGENDA:

- TOMADA DE 100W, h=30cm.
- TOMADA DE 100W, h=110cm.
- TOMADA DE (AC) 700W, h=220cm.
- INTERRUPTOR SIMPLES.
- INTERRUPTOR DUPLO.
- INTERRUPTOR TRIPLO.
- PONTO DE LUZ NO TETO DE 100W.
- PONTO DE LUZ NA PAREDE DE 100W.
- CAIXA DE DISTRIBUIÇÃO (CD).
- ELETRODUTO NA LAJE.
- ELETRODUTO NA PAREDE.
- ELETRODUTO NO PISO.
- FASE, NEUTRO , RETORNO E TERRA
- ELETRODUTO QUE SOBE
- ELETRODUTO QUE DESCE

PREFEITURA MUNICIPAL DE MOSTARDAS

RUA BENTO GONÇALVES, Nº1020, FONE (51) 367 311 66

OBRA: REFORMA FARMÁCIA MUNICIPAL	ESCALA: 1/50	ÁREA: 110M²	FORMATO: A2
DISCRIMINAÇÃO: SISTEMA ELÉTRICO E QUADRO DE CARGAS	REVISÃO: R.00 R.00 R.00 R.00		PRANCHA: EL- 01/01

PROJETO ELÉTRICO

ENDEREÇO:
FARMÁCIA MUNICIPAL CENTRO COMUNITÁRIO -S/Nº
MOSTARDAS/ RS

PREFEITO MUNICIPAL:
MOISÉS BATISTA PEDONE DE SOUZA

COLABORAÇÃO:

RESP. TÉCNICO:
ROGÉRIO TOLDO MACHADO - CAU: 17954-0

DATA: 16/ 07/2019