


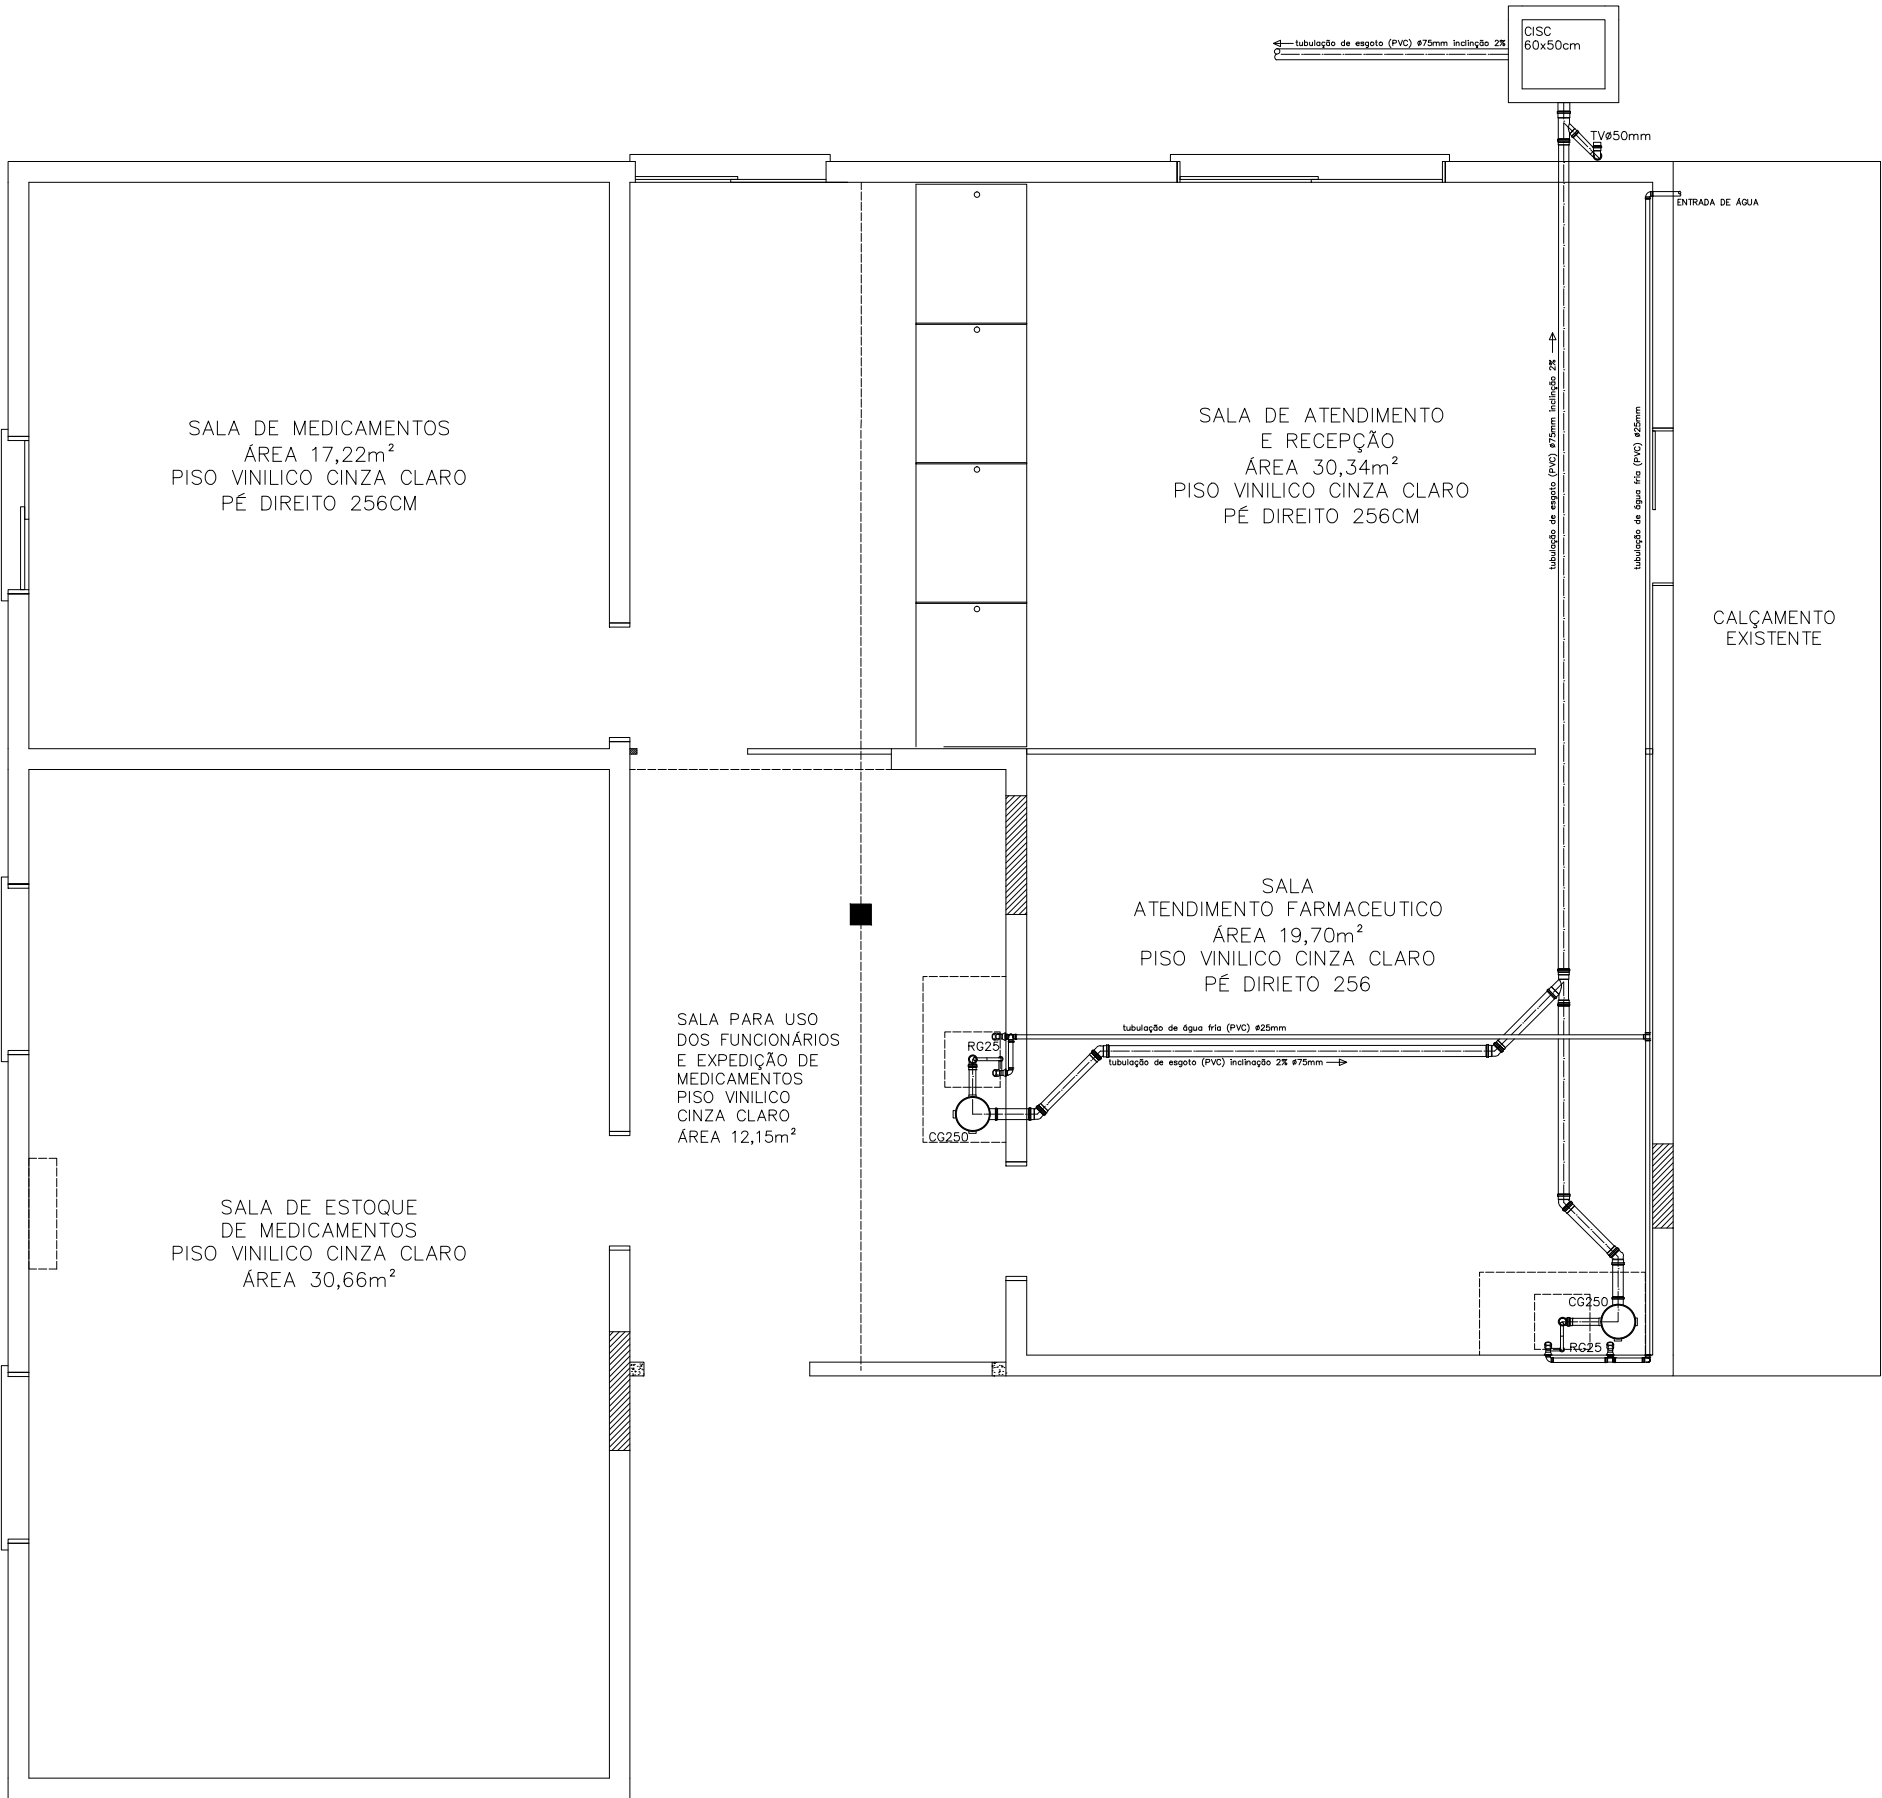

SISTEMA DE ESGOTO E ÁGUA FRIA
ESCALA 1/50

	PREFEITURA MUNICIPAL DE MOSTARDAS			
	RUA BENTO GONÇALVES, Nº1020, FONE (51) 367 311 66			
OBRA: REFORMA FARMÁCIA MUNICIPAL	ESCALA: 1/50	ÁREA: 110M²	FORMATO: A2	
DISCRIMINAÇÃO: SISTEMA DE ESGOTO E ÁGUA FRIA	REVISÃO: R.00 R.00 R.00 R.00		PRANCHA: HS- 01/01	
PROJETO HIDRO-SANITÁRIO				
ENDEREÇO: FARMÁCIA MUNICIPAL CENTRO COMUNITÁRIO -S/Nº MOSTARDAS/ RS		PREFEITO MUNICIPAL: MOISÉS BATISTA PEDONE DE SOUZA		
COLABORAÇÃO:		RESP. TÉCNICO: ROGÉRIO TOLDO MACHADO - CAU: 17954-0		
DATA: 16/ 07/2019				