
PAVIMENTAÇÃO

CORTE BB

Escala: 1/50

54

0.7

PAREDE

REVESTIMENTO CERAMICO

CONTRAPISO

BRITA 1

PISO ANTIGO


TIJOLO FURADO

REVESTIMENTO CERAMICO

RAPISO

 CORTE AA

Escala: 1/50

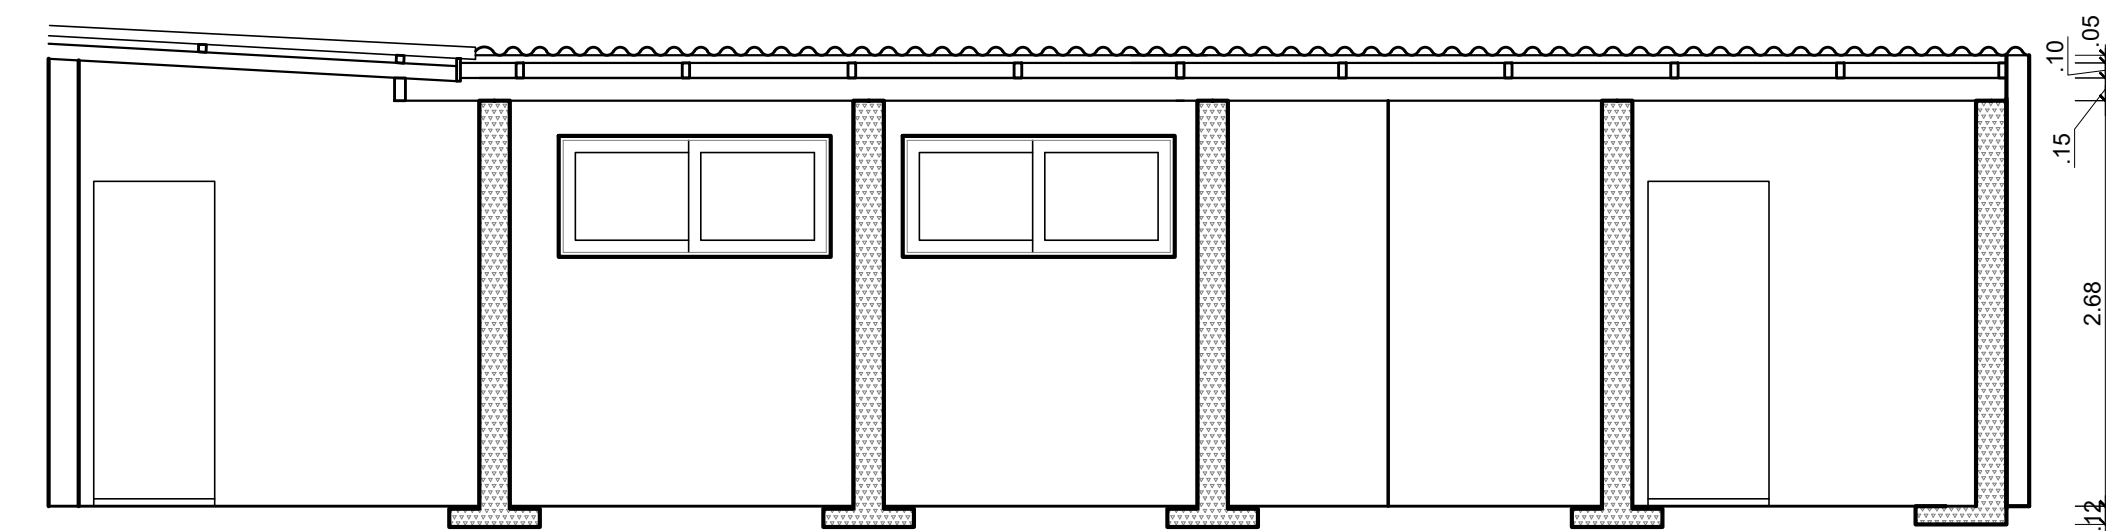

 CORTE CC

Escala: 1/50

 PREFEITURA MUNICIPAL DE MOSTARDAS			
RUA BENTO GONÇALVES, Nºº020, FONE (51) 367 311 66			
CÍBICA: Prefeitura da cozinha da escola Nossa Senhora Aparecida	ESCALA: Escala Individa	ÁREA: 192 m²	FORMATO: A4
DISCRIMINAÇÃO: VIDE PRANCHA	REVISÃO: R.00 R.00 R.00	PRANCHA: 01/04	
PROJETO COZINHA DA ESCOLA NOSSA SENHORA APARECIDA			
ENDEREÇO: BR 101 (BAIRRO: LOCALIDADE DA SOLIDÃO MOSTARDAS) RS	Prefeito Municipal Monies Batista Pedron de Souza		
COLABORAÇÃO:	RESP. TÉCNICO:		
DATA:	Engº Civil FELIPE FAVRETTI, CREA-RS: 222303		