
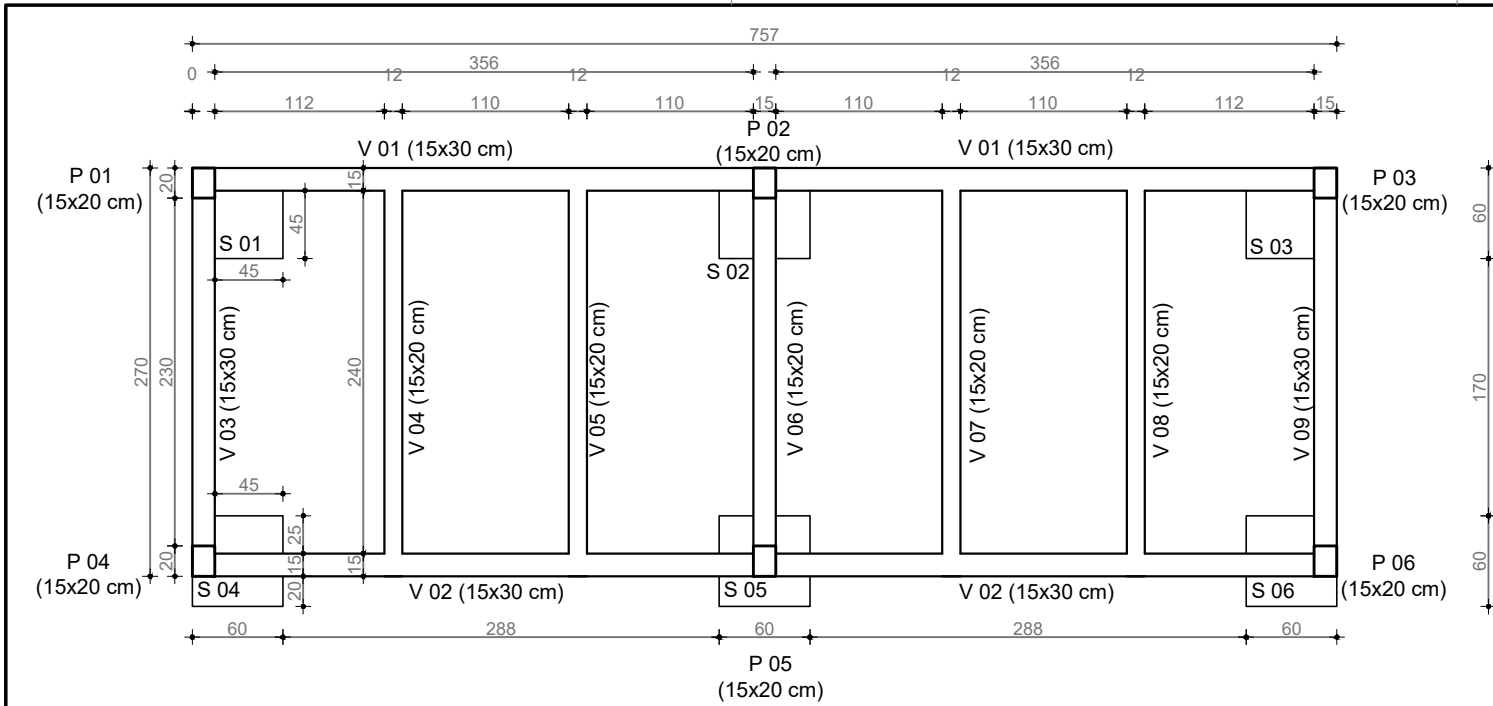
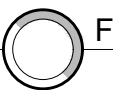


LOCAÇÃO DA FUNDAÇÃO


Escala: 1/50

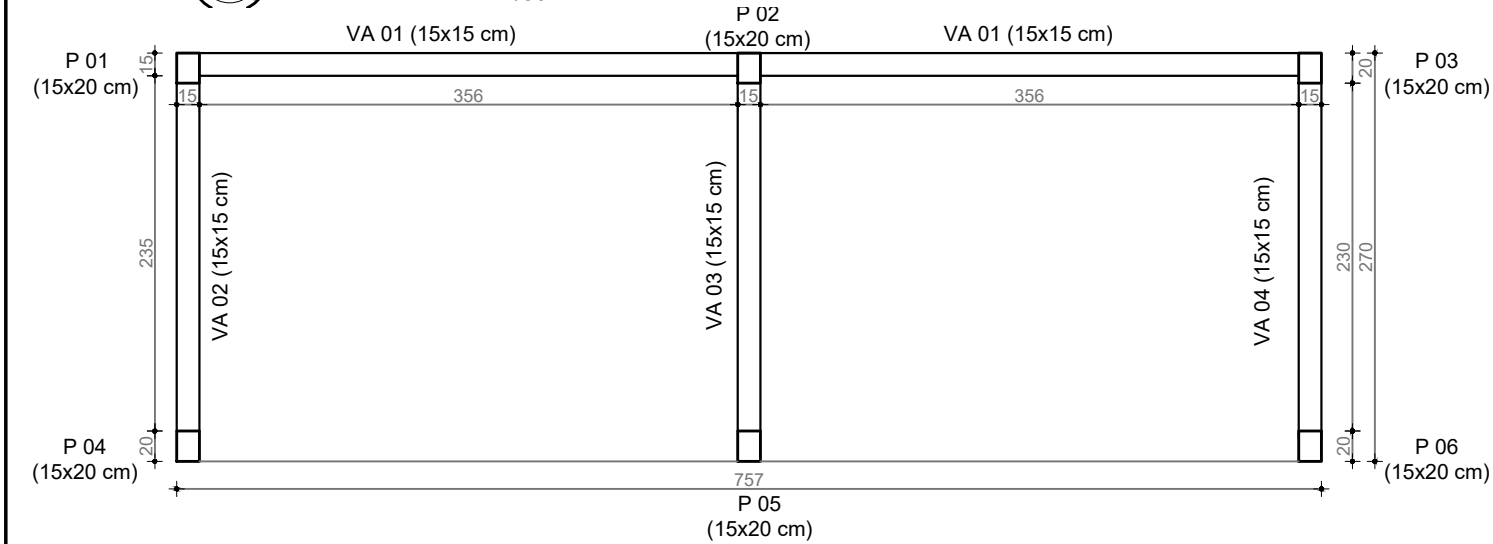

FORMAS DAS VIGAS DE AMARRAÇÃO


Escala: 1/50

SAPATAS: S1 e S3

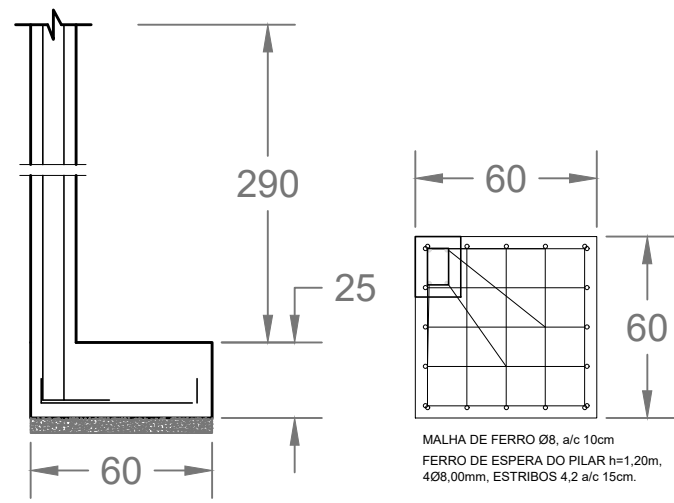


Detalhe Sapata
esc. 1/25

SAPATA: S5

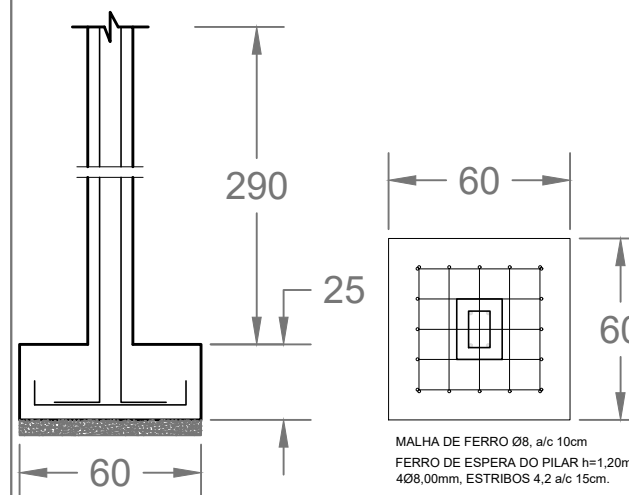


Detalhe Sapata
esc. 1/25

SAPATAS: S4 e S6

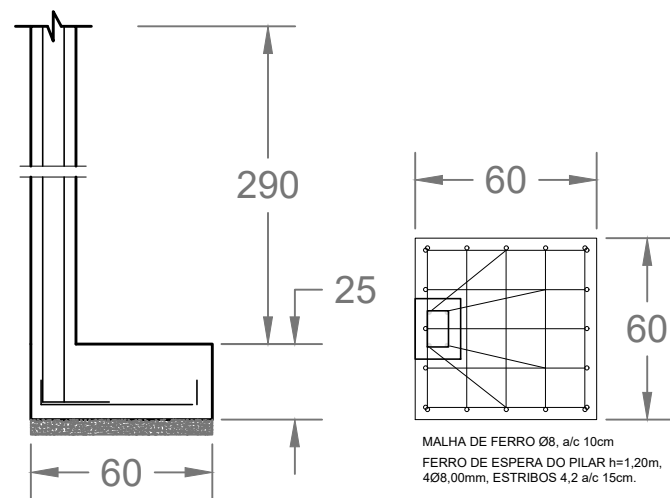


Detalhe Sapata
esc. 1/25

SAPATA: S2

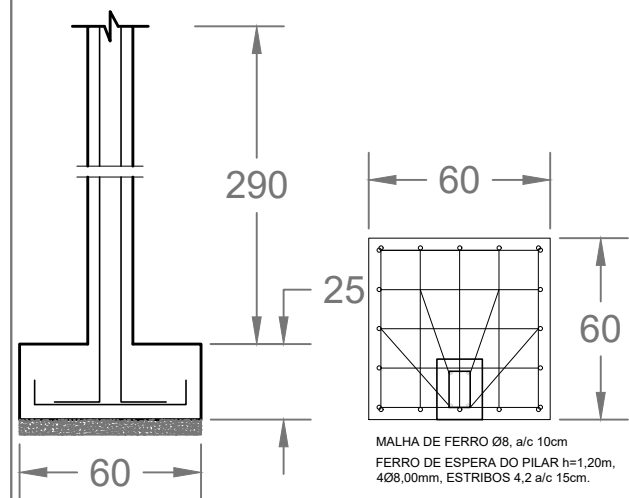


Detalhe Sapata
esc. 1/25

VA1 (15x15)cm

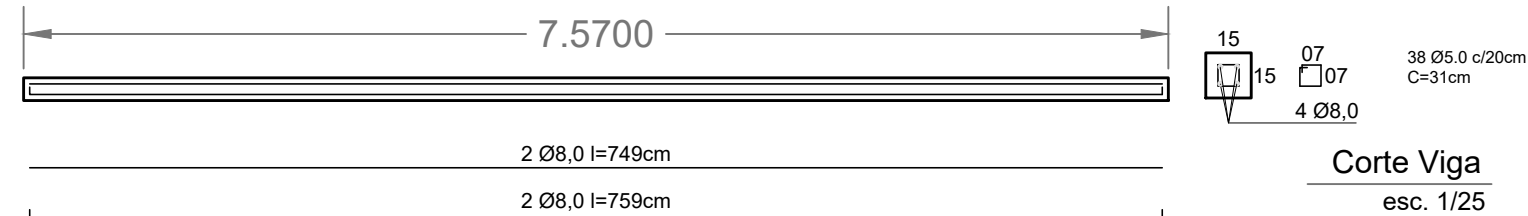

Corte Viga
esc. 1/25


VA2, VA3 E VA4 (15x15)cm

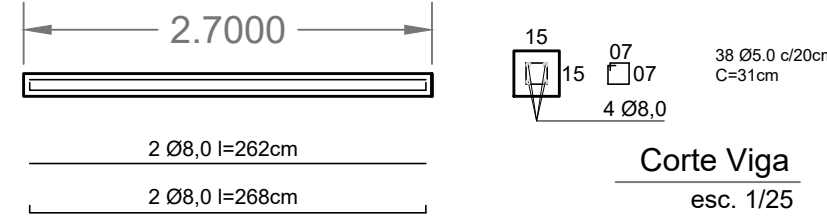

Corte Viga
esc. 1/25


Vigas de Amarração esc. 1/50

V1 e V2 (15x30)cm

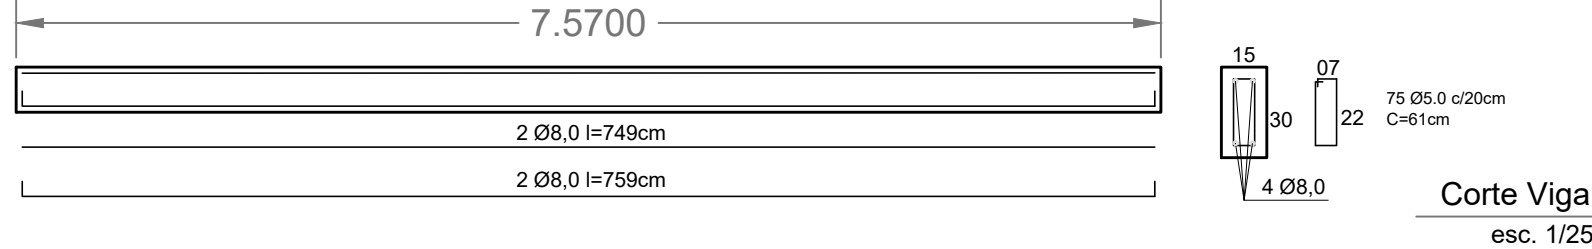


Corte Viga
esc. 1/25

V3, V6 e V09 (15x30)cm

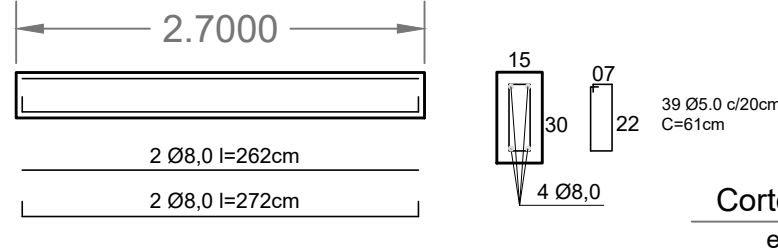

Corte Viga
esc. 1/25


V4, V5, V7 E V8 (15X20)cm

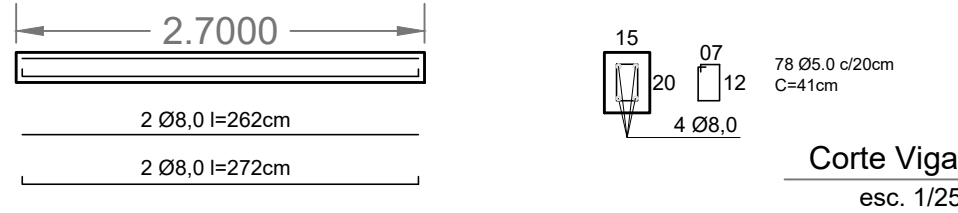

Corte Viga
esc. 1/25

Vigas Baldrame esc. 1/50

PILAR: P1, P2, P3, P4, P5 E P6

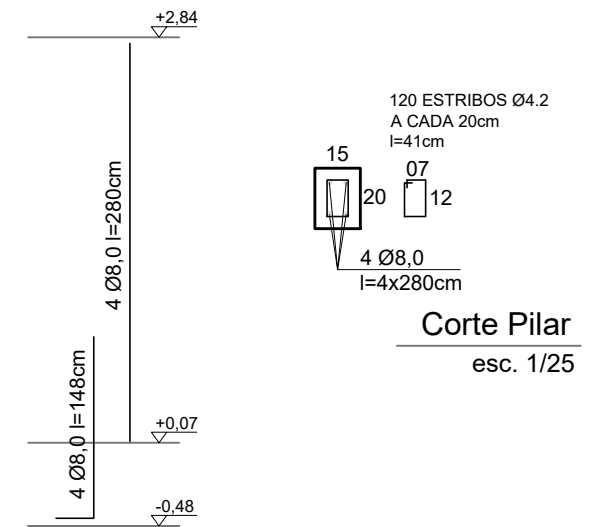

Corte Pilar
esc. 1/25

Detalhe Pilar esc. 1/50



PREFEITURA MUNICIPAL DE MOSTARDAS

RUA BENTO GONÇALVES, Nº1020, FONE (51) 367 311 66

OBRA: CONSTRUÇÃO DE 28 GAVETAS	ESCALA: Escala Indicada	ÁREA: 22,24 m²	FORMATO: 600x297
-----------------------------------	----------------------------	-------------------	---------------------

DISCRIMINAÇÃO: Estruturais	REVISÃO: R.00 R.00 R.00 R.00	PRANCHA: 02/02
-------------------------------	---------------------------------	-------------------

PROJETO DE AMPLIAÇÃO DO CEMITÉRIO SOLIDÃO

ENDEREÇO: RUA FELICIANO DE MOURA, PROXIMO A BR-101. : MOSTARADAS/ RS	Prefeito Municipal Moisés Batista Pedone de Souza RESP. TÉCNICO: Engº Felipe Favretto CREA-RS 222320
COLABORAÇÃO:	
DATA: 03/05/2021	