




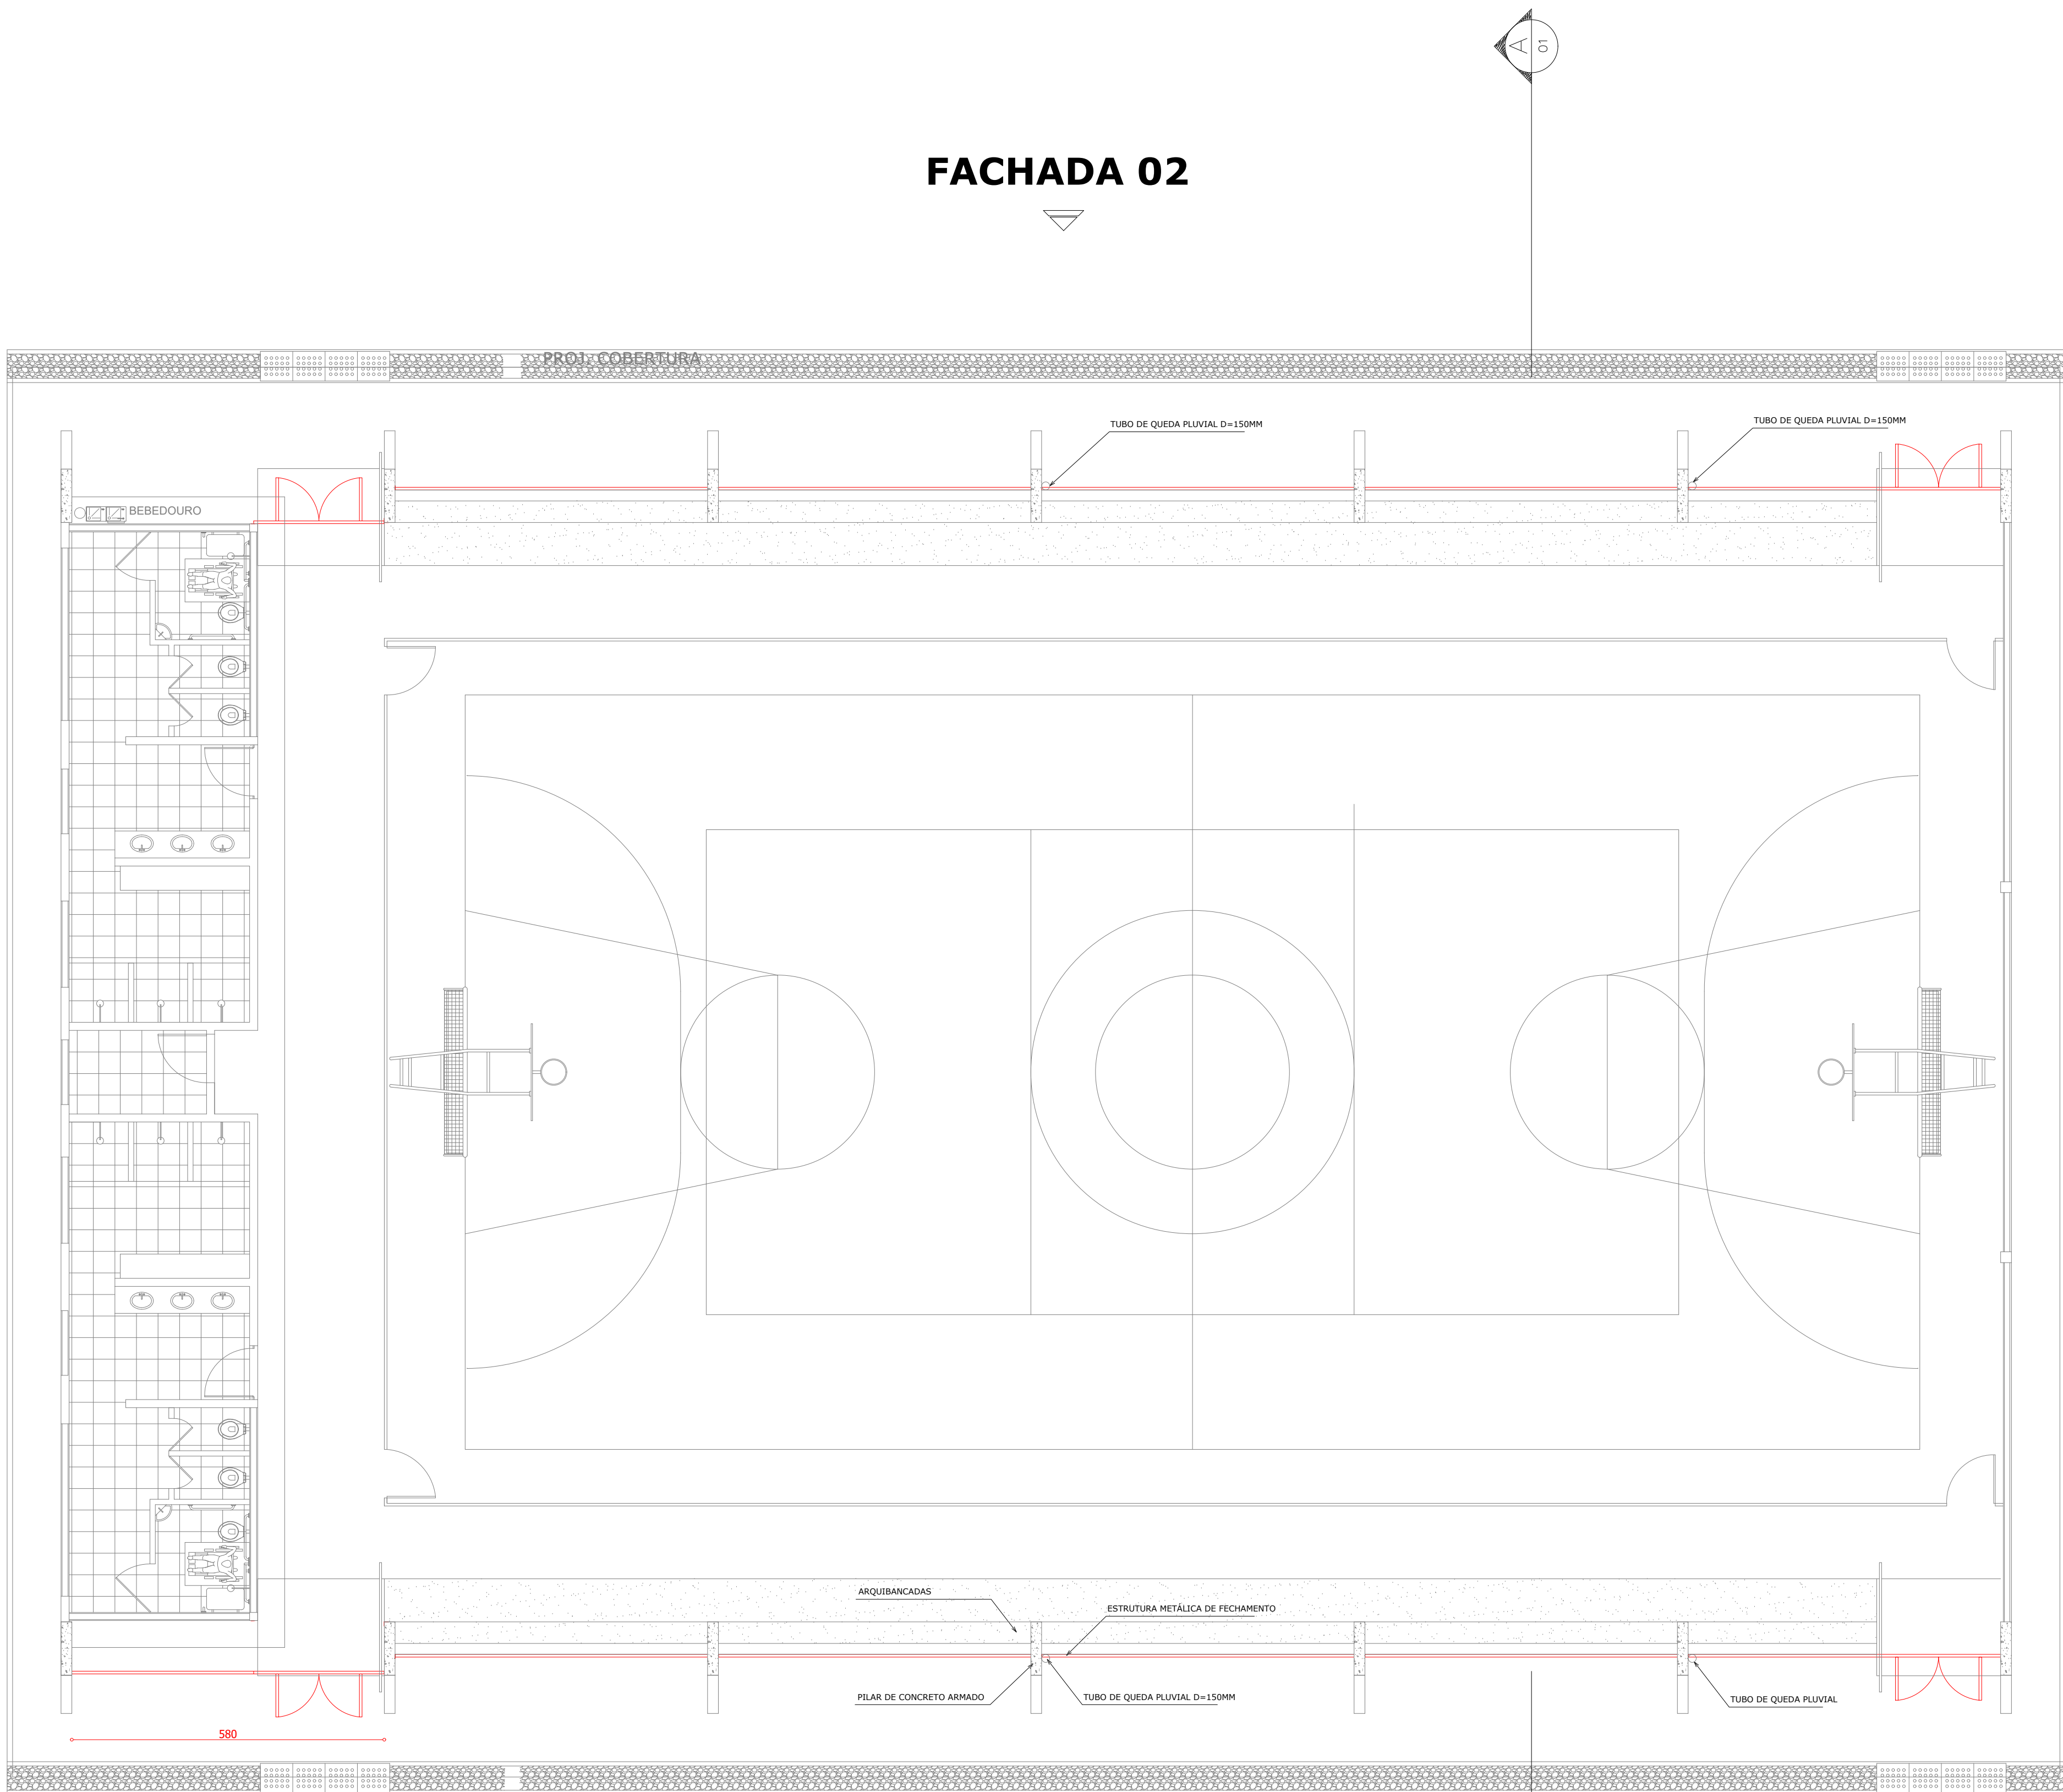


FACHADA 02
ESCALA 1:75

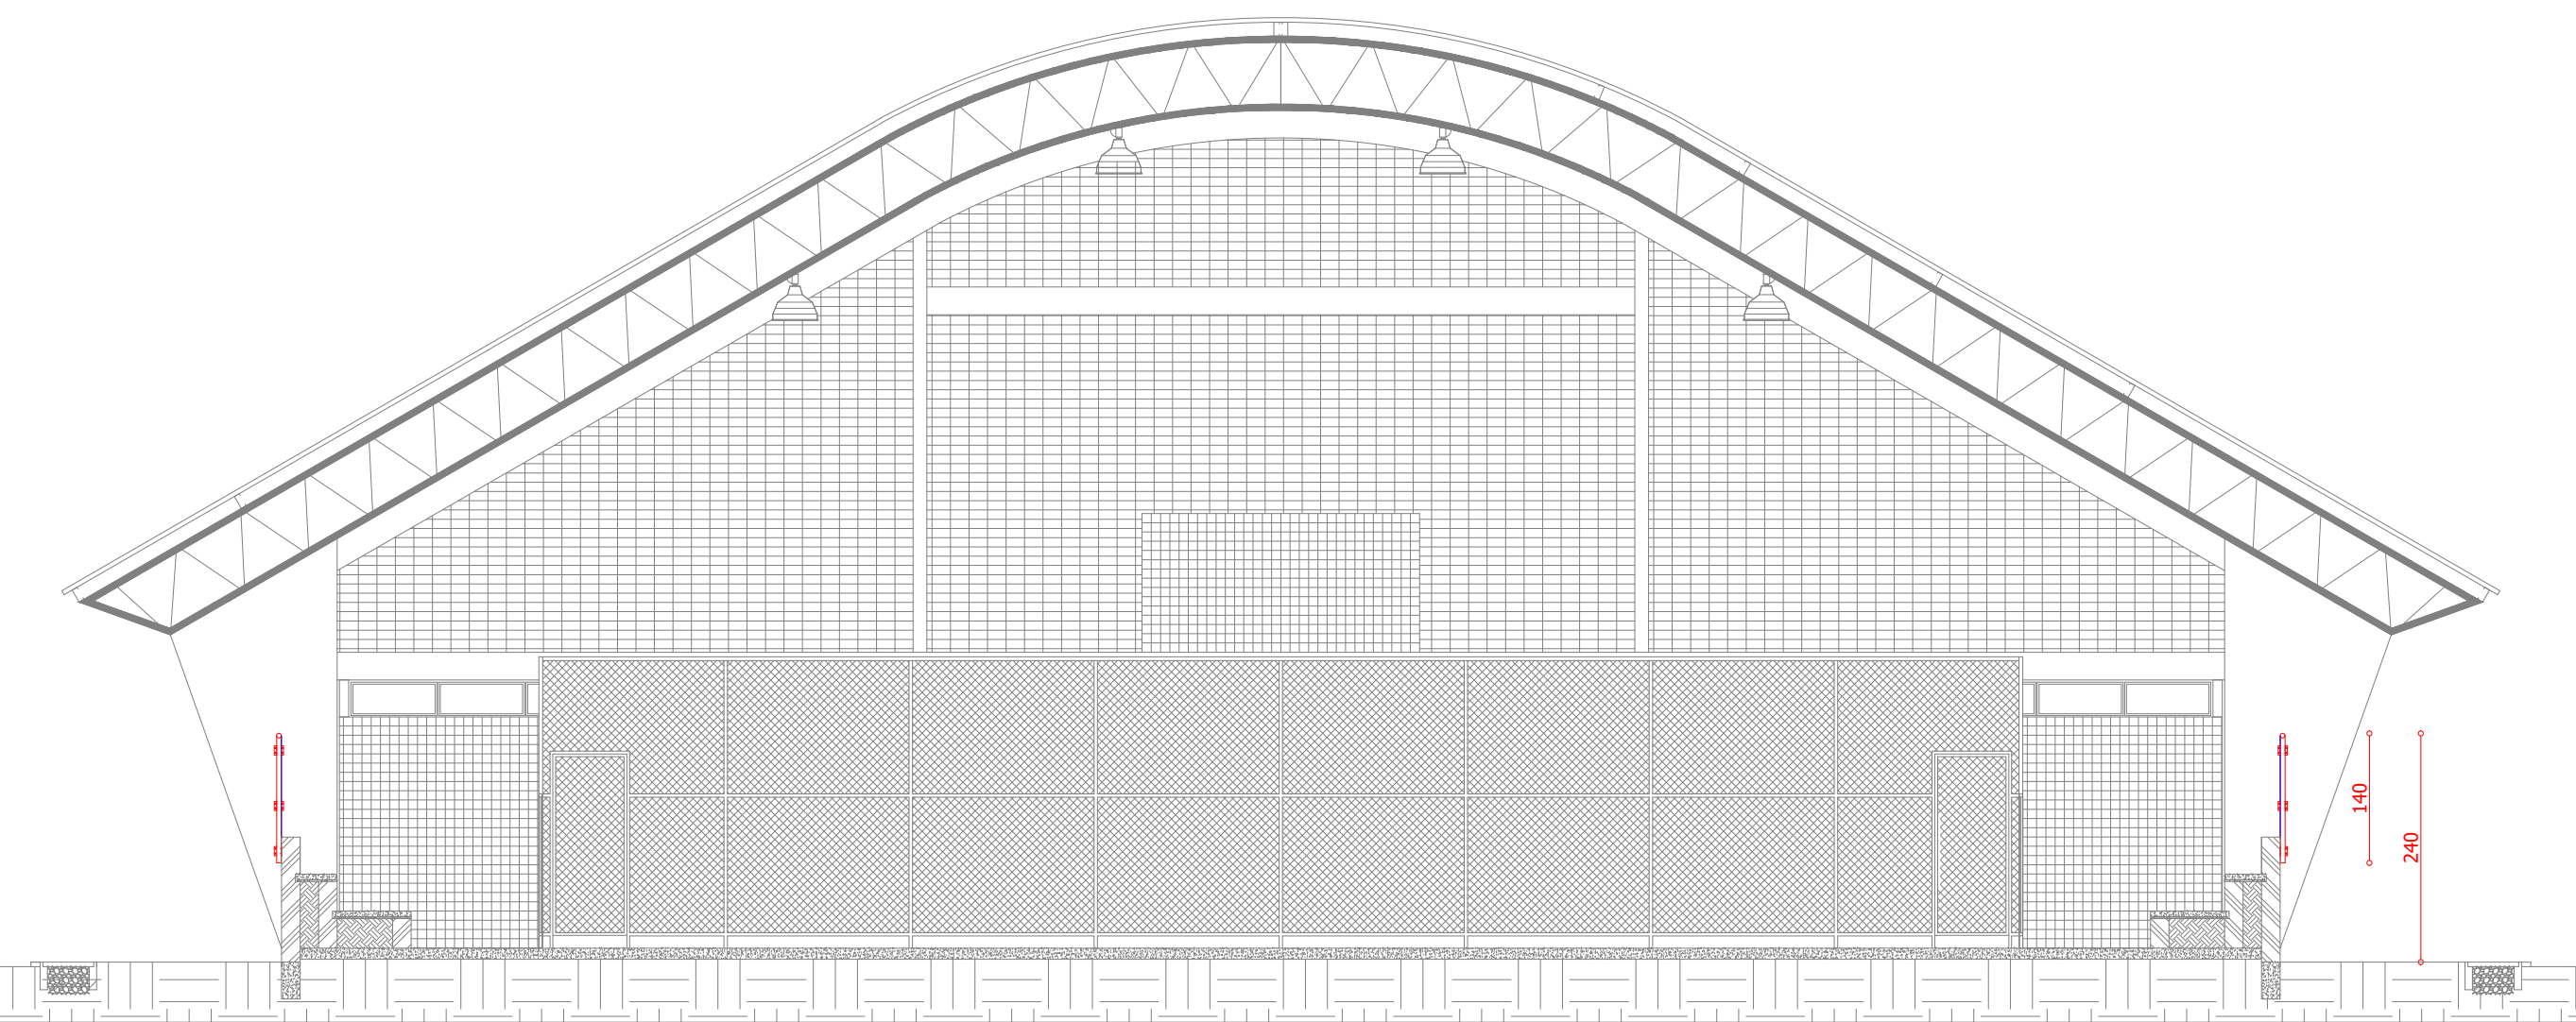


FACHADA 01
ESCALA 1:75

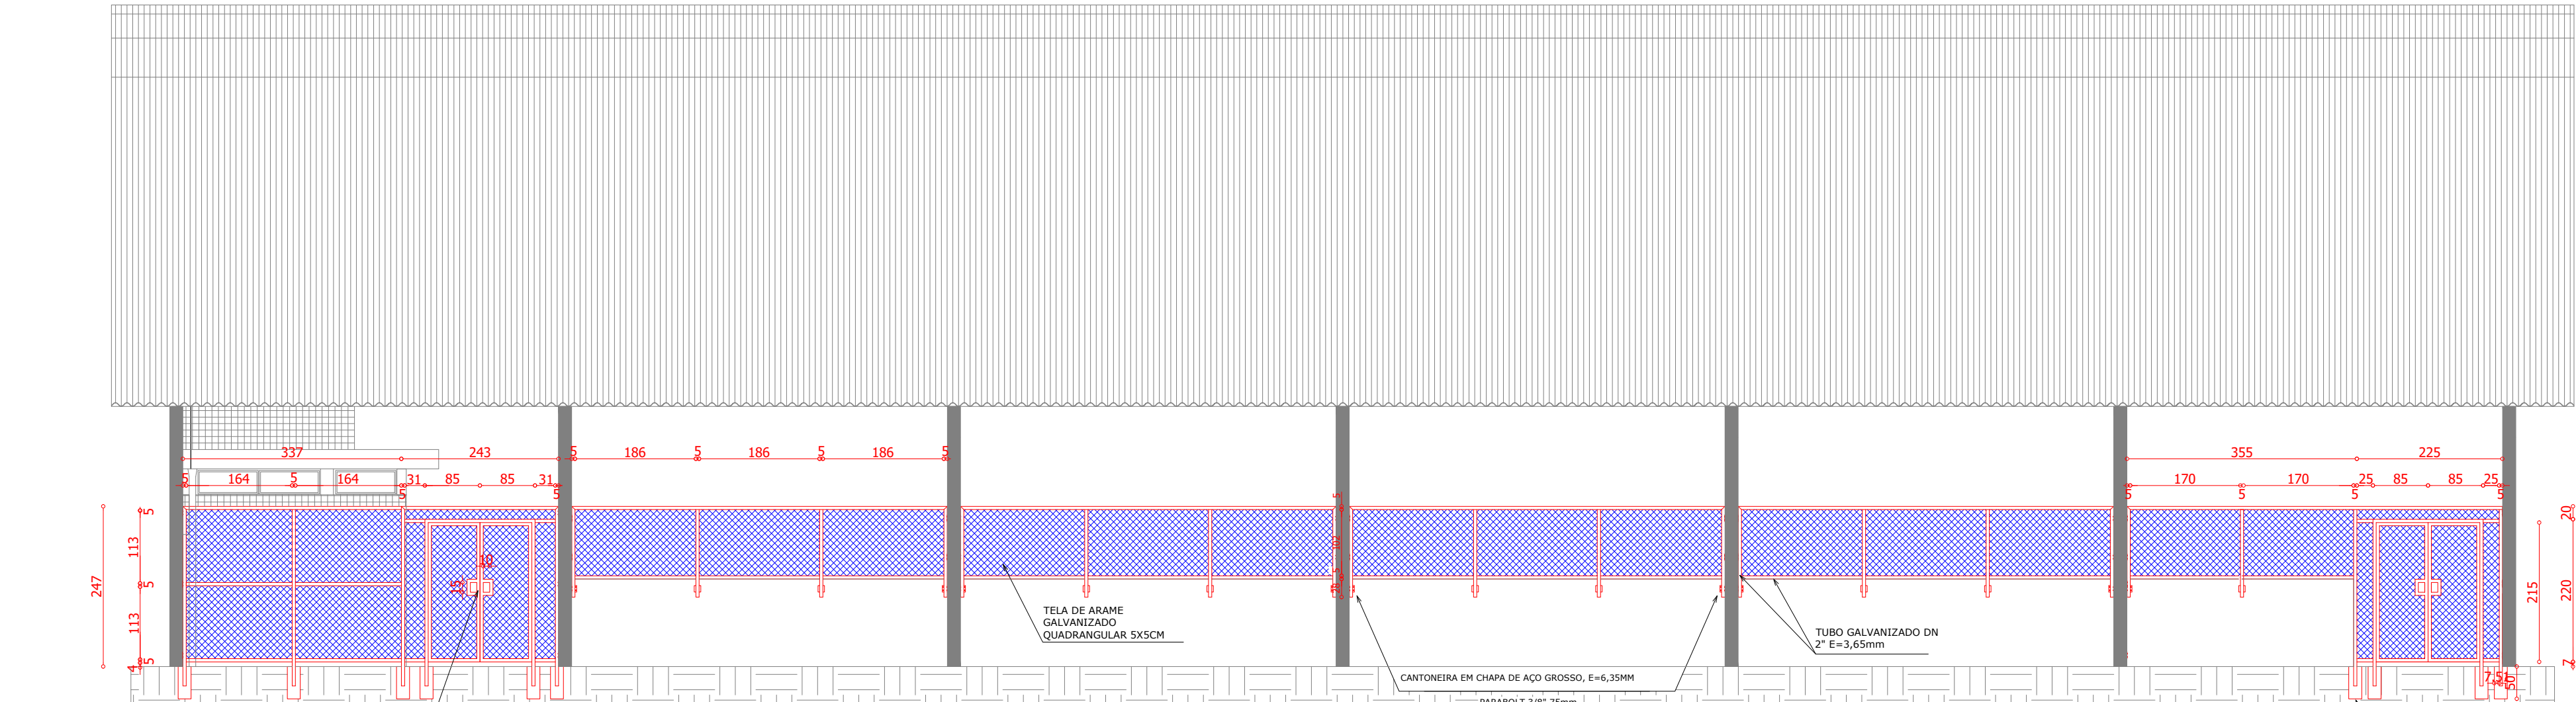

FACHADA 01
ESCALA 1:75

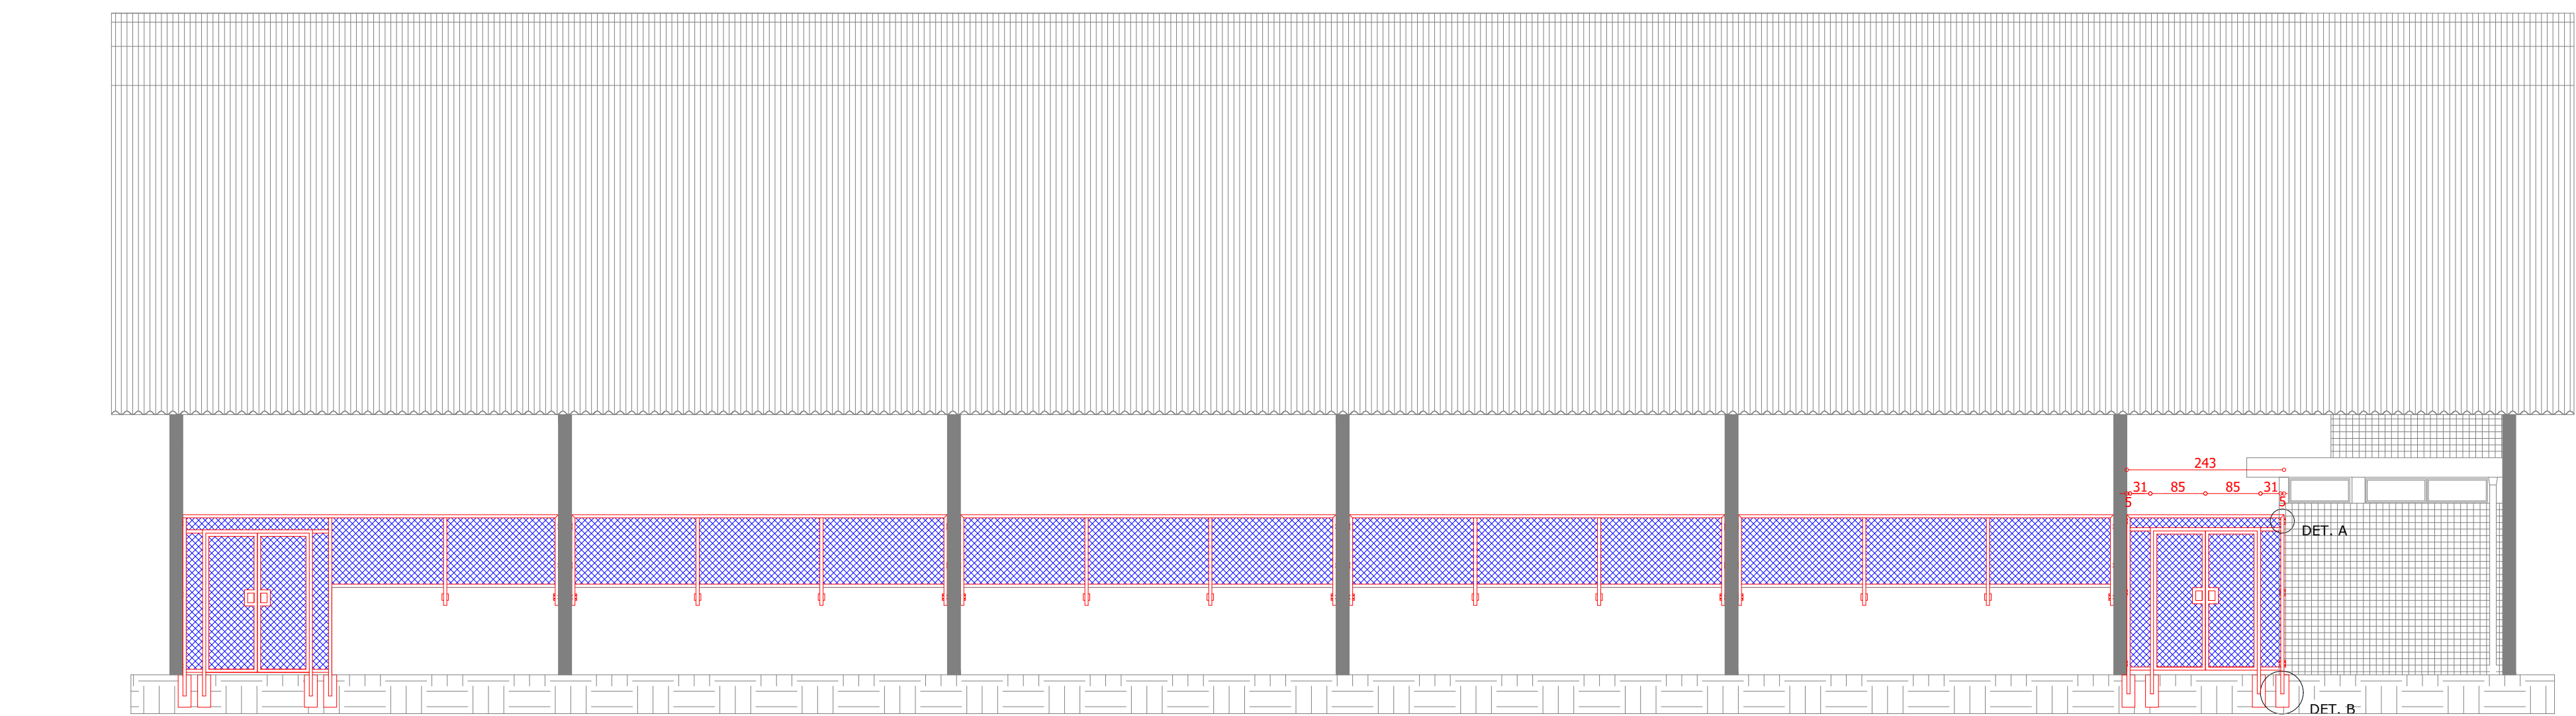


FACHADA 02
ESCALA 1:75

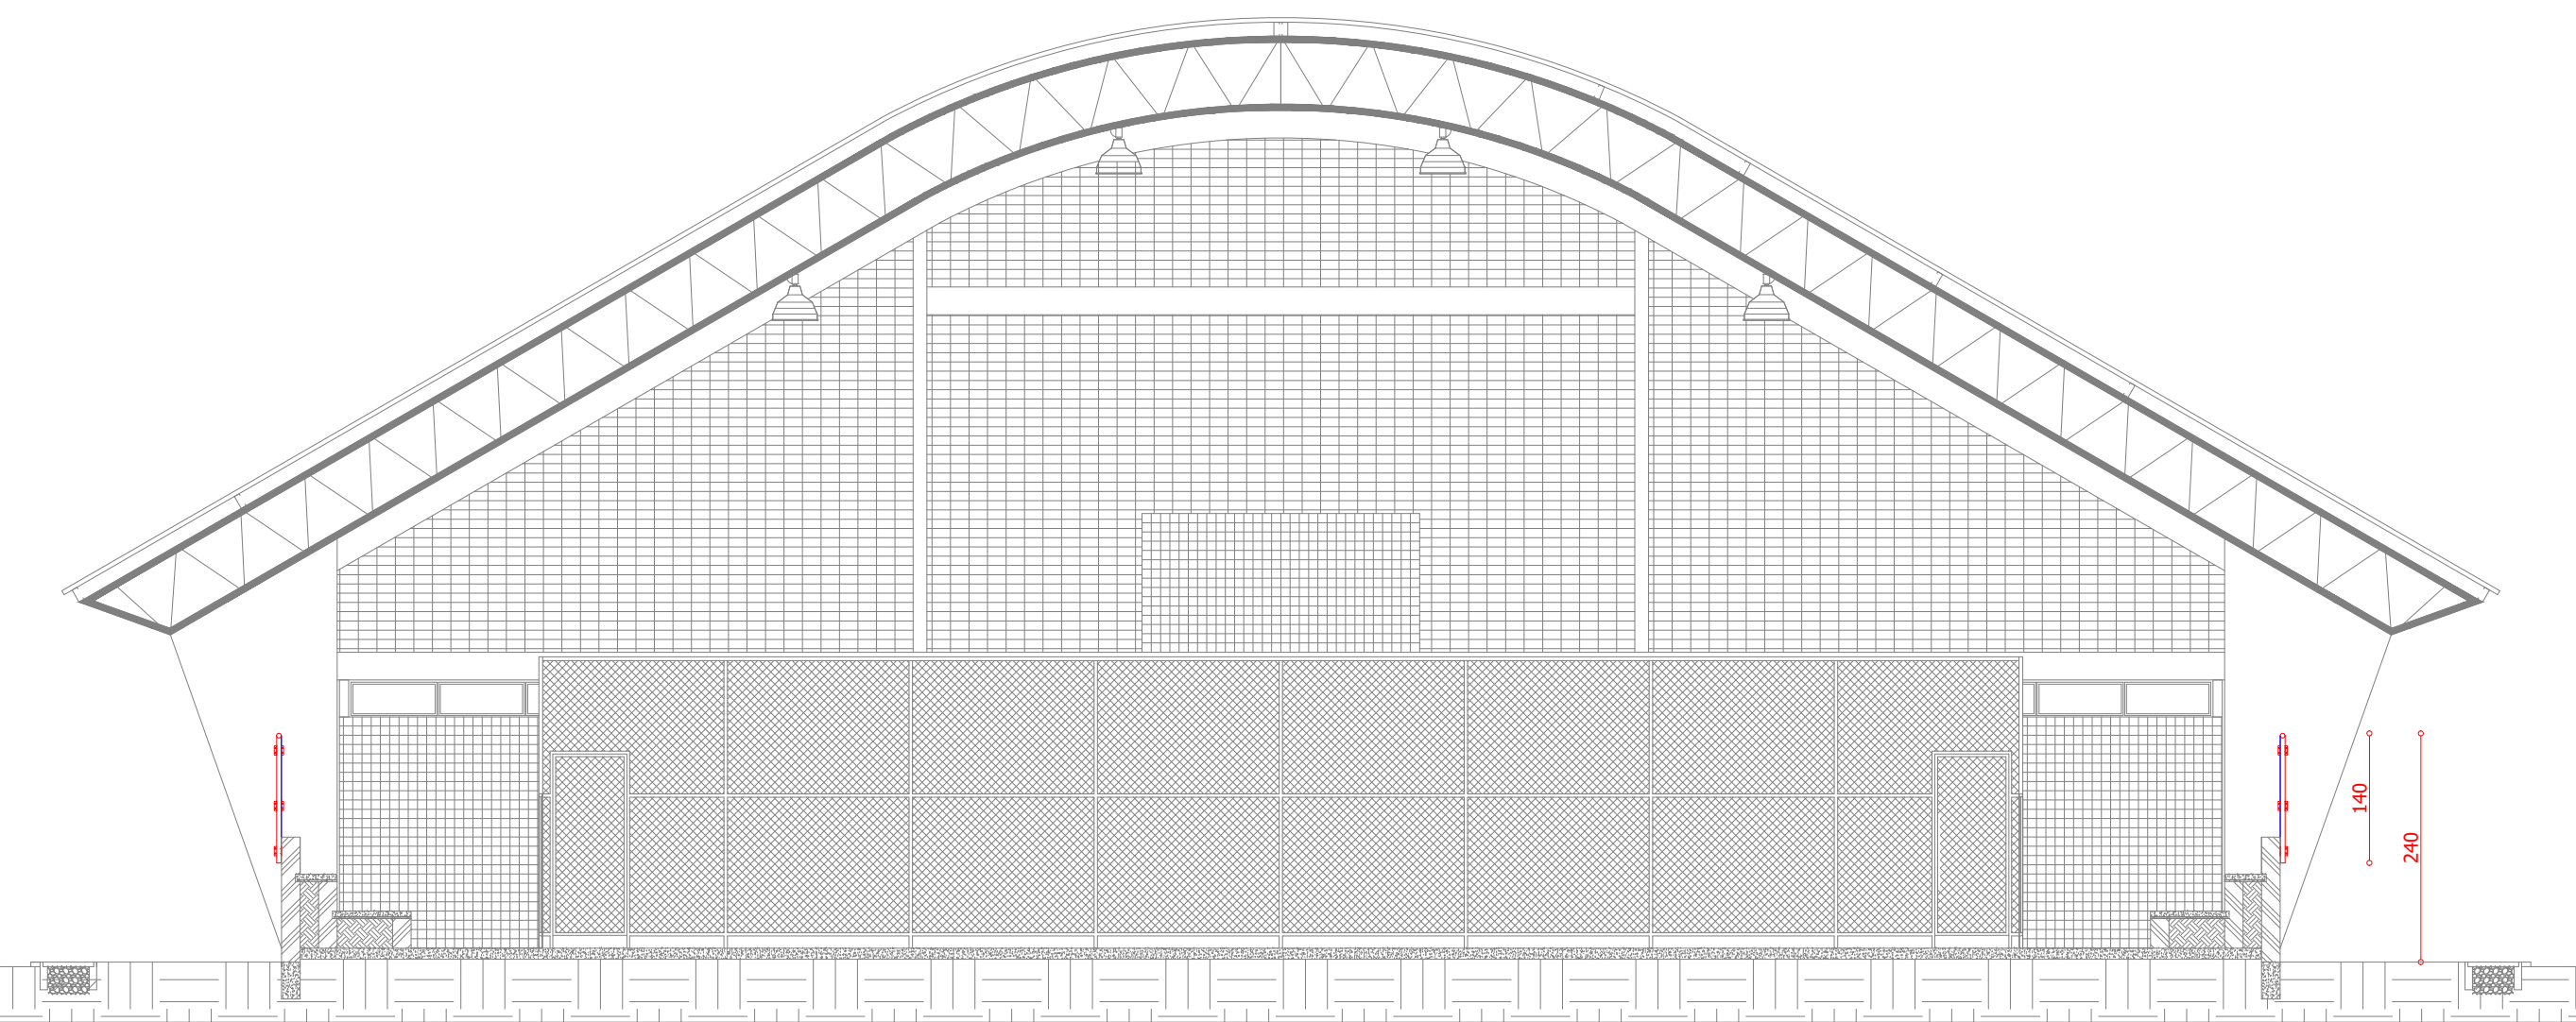


CORTE A-A
ESCALA 1:75

DET. A
SEM ESCALA

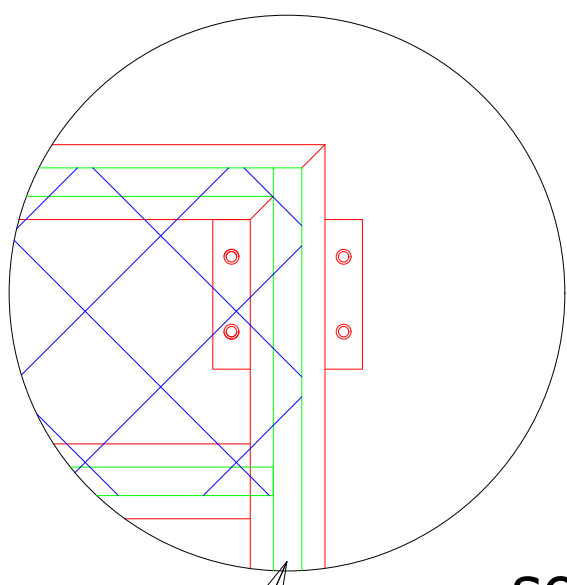

DET. B
SEM ESCALA

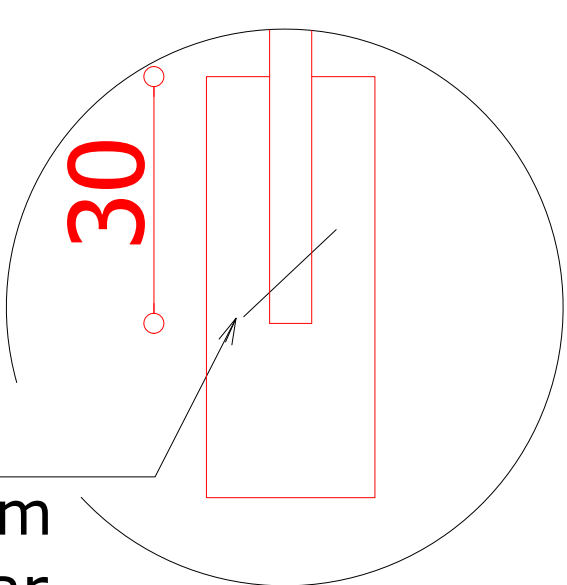

Vergalhão 8,00 mm
soldado em ponta de pilar
concretado

Barra chata para fixação
de alambrado

10
10
10
7.5

Placa e cantoneira de
fixação em chapa de aço
grosso, E= 6,35mm

PREFEITURA MUNICIPAL DE MOSTARDAS			
RUA BENTO GONÇALVES, Nº1020, FONE (51) 367 311 66			
OBRA:	ESCALA:	ÁREA:	FORMATO:
Fechamento de quadra da escola Dr. Dinarte	Escala Indizada	1024 m²	A3
DISCRIMINAÇÃO:	REVISÃO:	R.00	PRONCHAS:
VERE PRANCHAS			01/01
PRONCHAS DE FECHAMENTO DE QUADRA POLIESPORTIVA			
ENDEREÇO:	Prefeito Municipal		
AVENIDA DR. DINARTE SILVEIRA			
MARTINS, 330			
MOSTARDAS-RS	Mozila Batista Pedone de Souza		
COLABORAÇÃO:	RESP. TÉCNICO:		
DATA:	Engº CIVIL AKAILA ROTAIVA, CREA-RS: 236597		
MARÇO/2021			