



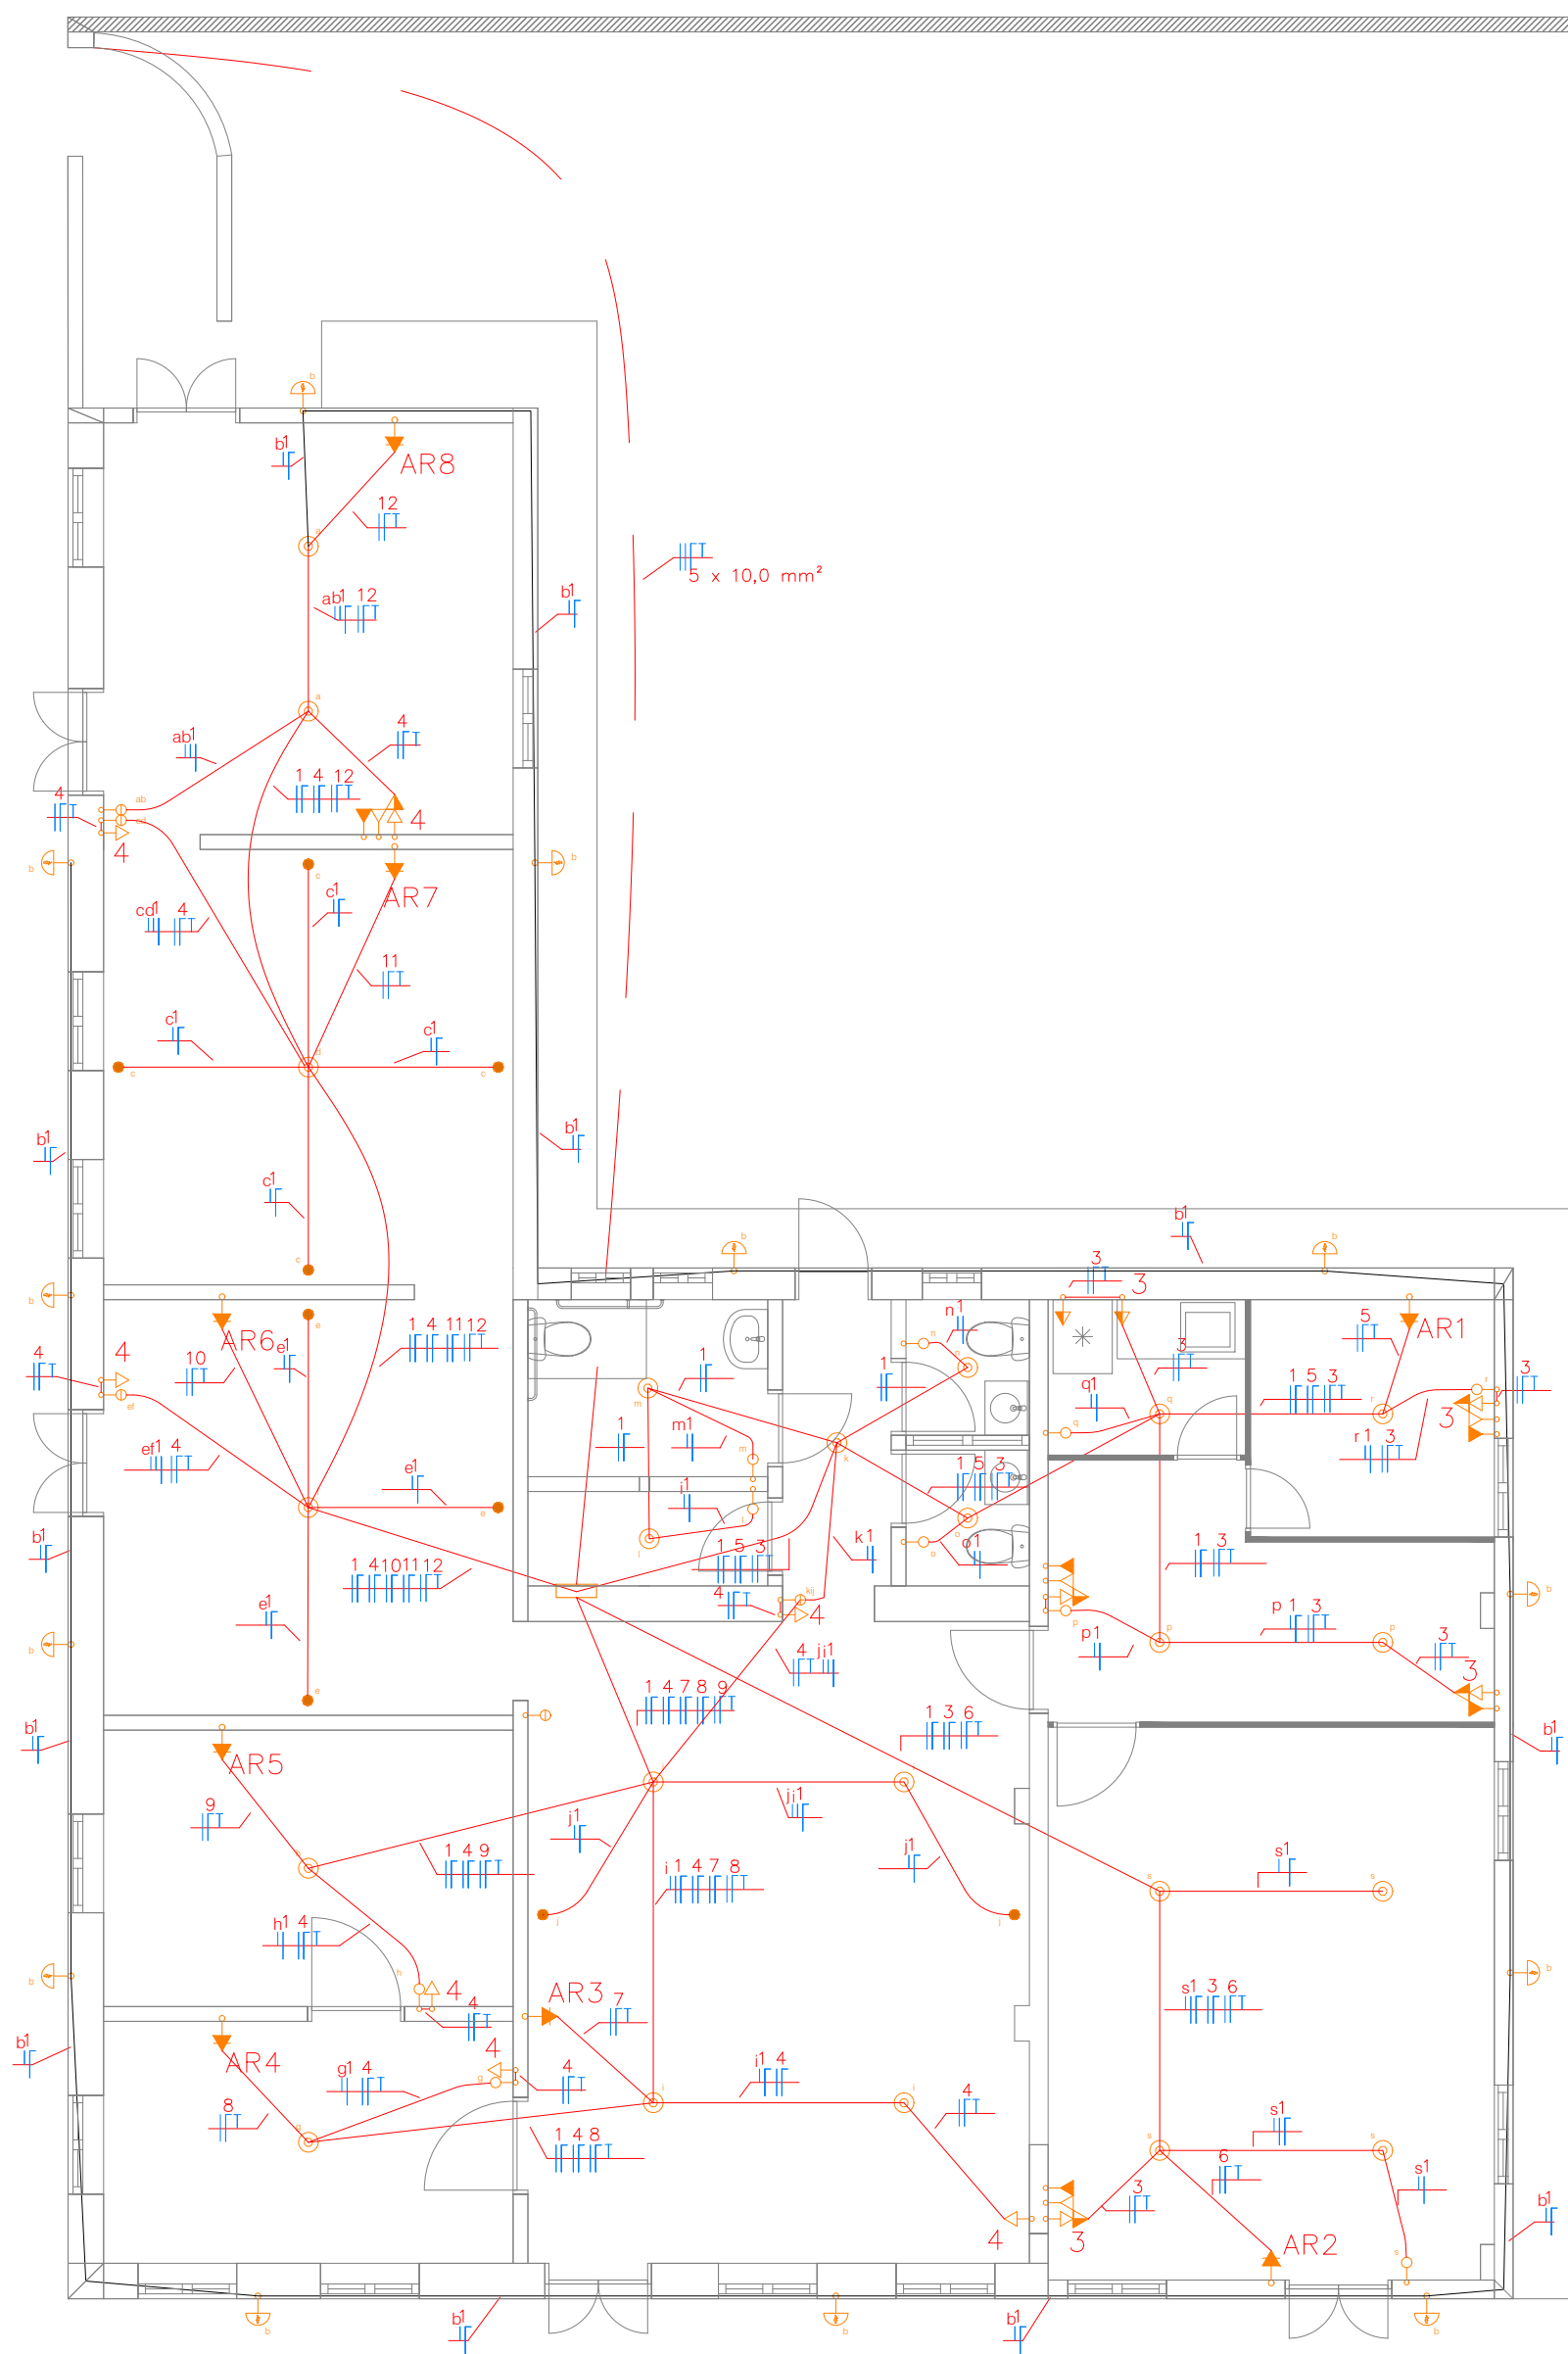

QDC							
Circuito	Equipamentos	Total(W)	Corrente (A)	Disjuntor (A)	Fase	Neutro	Terra
01	Iluminação Geral	345	1,56	10	1 x 1,5	1 x 1,5	—
02	Iluminação Externa	195	0,88	10	1 x 2,5	1 x 2,5	—
03	Tomadas	2400	10,9	16	1 x 2,5	1 x 2,5	1 x 2,5
04	Tomadas	2400	10,9	16	1 x 2,5	1 x 2,5	1 x 2,5
05	Ar Condicionado 01	1400	6,36	20	1 x 4,0	1 x 4,0	1 x 4,0
06	Ar Condicionado 02	1400	6,36	20	1 x 4,0	1 x 4,0	1 x 4,0
07	Ar Condicionado 03	1400	6,36	20	1 x 4,0	1 x 4,0	1 x 4,0
08	Ar Condicionado 04	1400	6,36	20	1 x 4,0	1 x 4,0	1 x 4,0
09	Ar Condicionado 05	1400	6,36	20	1 x 4,0	1 x 4,0	1 x 4,0
10	Ar Condicionado 06	1400	6,36	20	1 x 4,0	1 x 4,0	1 x 4,0
11	Ar Condicionado 07	1400	6,36	20	1 x 4,0	1 x 4,0	1 x 4,0
12	Ar Condicionado 08	1400	6,36	20	1 x 4,0	1 x 4,0	1 x 4,0
TOTAL		16540					

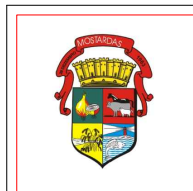

PREFEITURA MUNICIPAL DE MOSTARDAS

RUA BENTO GONÇALVES, Nº1020, FONE (51) 367 311 66

OBRA: Reforma Casa de Cultura - Etapa II	ESCALA: S/ Escala	ÁREA: 195 m²	FORMATO: 564x420
DISCRIMINAÇÃO: Elétrico	REVISÃO: R.00 R.00 R.00 R.00	PRANCHA: 01/01	

PROJETO DE REFORMA DA CASA DE CULTURA - ETAPA II

ENDEREÇO: Rua Independência, nº 740 Centro MOSTARADAS/ RS	Prefeito Municipal Moisés Batista Pedone de Souza
COLABORAÇÃO:	RESP. TÉCNICO: Eng° Civil Akauá Rotava, CREA-RS: 236397
DATA: 08/06/2021	