


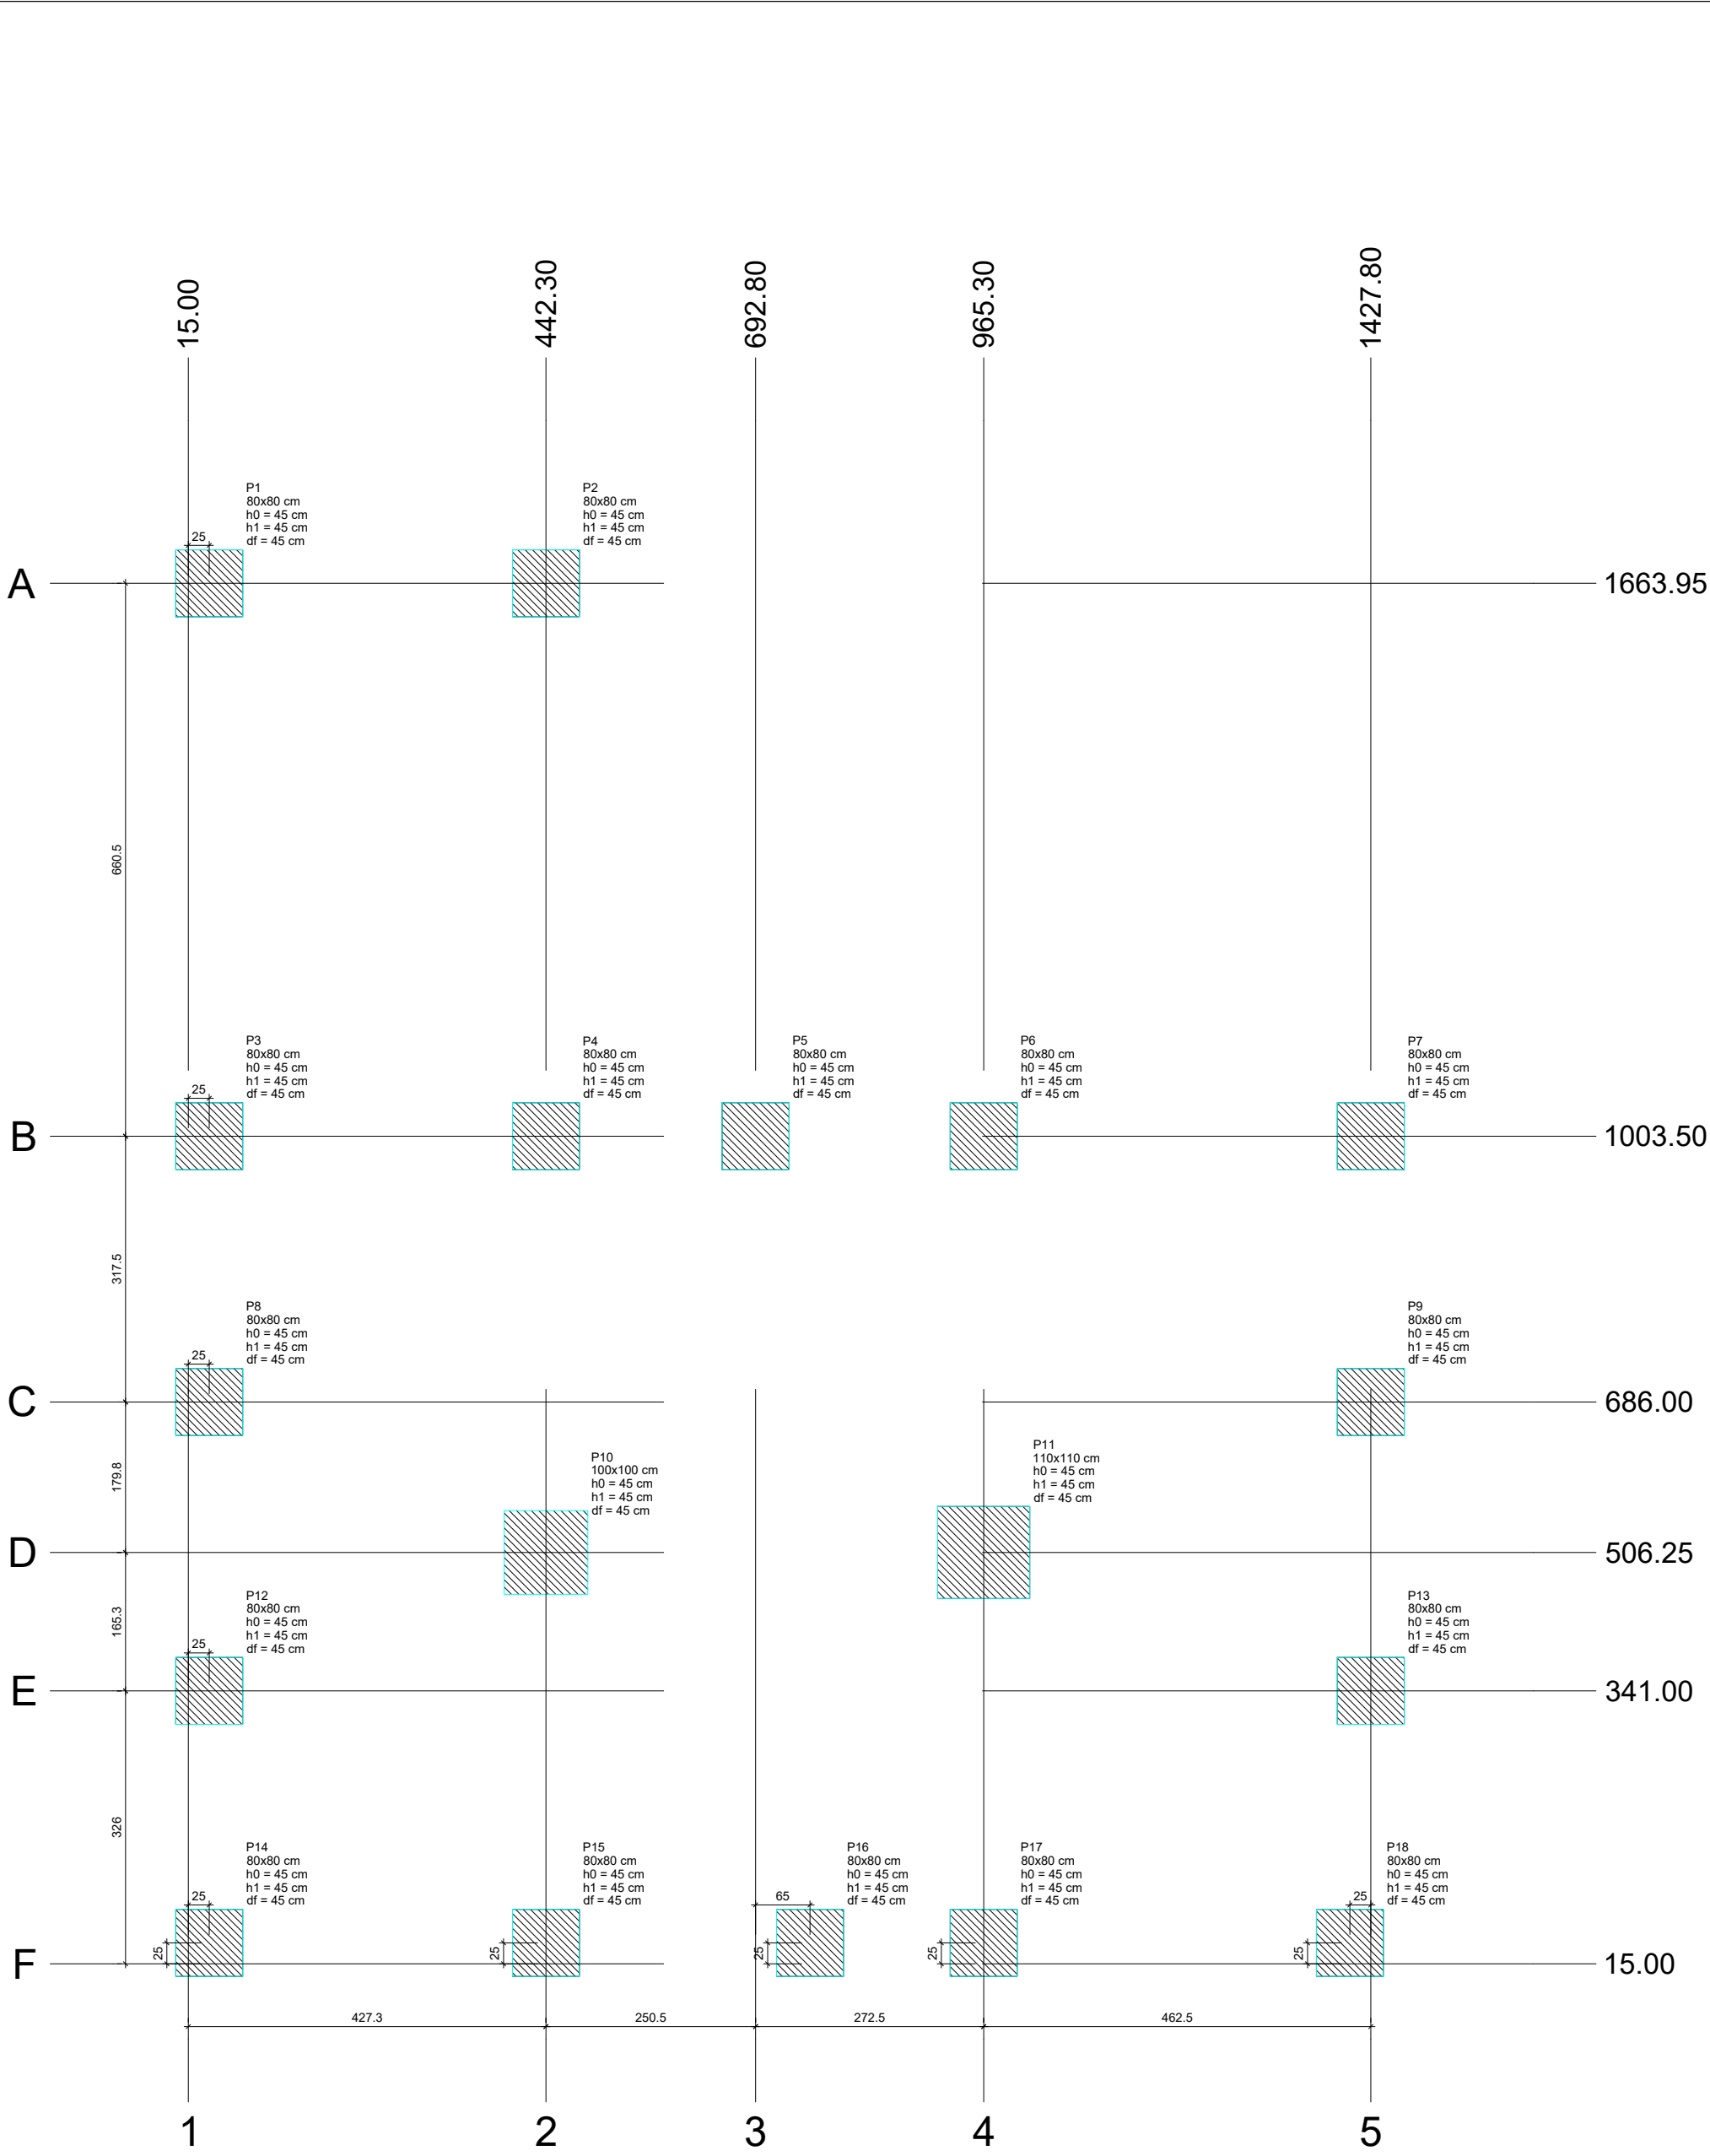

Planta de localização
escala 1:50

Nome	Seção (cm)	X (cm)	Y (cm)	Carga Máx. (tf)	Carga Min. (tf)	Pilar				Fundação			
						Mx Máximo (kgf.m)		My Máximo (kgf.m)		Fx Máximo (tf)		Fy Máximo (tf)	
						Positivo	Negativo	Positivo	Negativo	Positivo	Negativo	Positivo	Negativo
S1*	-	40.00	1663.95	2.7	2.5	0	0	0	0	0.2	0.0	0.1	-0.1
S2*	-	442.30	1663.95	2.4	2.1	0	0	0	0	0.1	-0.2	0.1	-0.1
S3*	-	40.00	1003.50	2.4	2.1	0	0	0	0	0.3	0.0	0.1	-0.4
S4*	-	442.30	1003.50	2.8	2.3	0	0	0	0	0.3	-0.4	0.2	-0.1
S5*	-	692.80	1003.50	2.0	1.8	0	0	0	0	0.2	-0.5	0.3	0.0
S6*	-	965.30	1003.50	2.2	1.9	0	0	0	0	0.3	-0.4	0.3	0.0
S7*	-	1427.80	1003.50	1.7	1.3	0	0	0	0	0.2	-0.1	0.1	-0.1
S8*	-	40.00	686.00	1.7	1.6	0	0	0	0	0.2	0.0	0.2	-0.1
S9*	-	1427.80	686.00	1.7	1.6	0	0	0	0	0.0	0.0	0.2	-0.1
S10*	-	442.30	506.25	7.0	6.1	0	0	0	0	1.7	0.0	0.0	-0.4
S11*	-	965.30	506.25	8.0	7.1	0	0	0	0	0.0	-1.8	0.1	-0.3
S12*	-	40.00	341.00	2.0	1.9	0	0	0	0	0.2	0.0	0.1	-0.2
S13*	-	1427.80	341.00	1.7	1.6	0	0	0	0	0.0	0.0	0.1	-0.2
S14*	-	40.00	40.00	1.9	1.5	0	0	0	0	0.2	0.0	0.0	0.0
S15*	-	442.30	40.00	2.3	2.0	0	0	0	0	0.2	-0.2	0.2	0.0
S16*	-	757.80	40.00	1.7	1.1	0	0	0	0	0.3	-0.2	0.2	0.0
S17*	-	965.30	40.00	2.2	1.3	0	0	0	0	0.2	-0.2	0.2	0.0
S18*	-	1402.80	40.00	1.8	1.5	0	0	0	0	0.0	-0.3	0.2	0.0

Os esforços indicados nesta tabela são os valores máximos obtidos pela envoltória de todas as combinações definidas para as fundações. Para análises complementares, deve-se consultar o relatório de esforços na fundação, que apresenta os valores calculados para cada combinação. Os esforços indicados são referentes ao centro da fundação.

Localção no eixo X		Localção no eixo Y	
Coordenadas (cm)	Nome	Coordenadas (cm)	Nome
40.00	S1, S3, S8, S12, S14	1663.95	S1, S2
442.30	S2, S4, S10, S15	1003.50	S3, S4, S5, S6, S7
692.80	S5	686.00	S8, S9
757.80	S16	506.25	S10, S11
965.30	S6, S11, S17	341.00	S12, S13
1402.80	S18	40.00	S14, S15, S16, S17, S18
1427.80	S7, S9, S13		



PREFEITURA MUNICIPAL DE MOSTARDAS

RUA BENTO GONÇALVES, Nº1020, FONE (51) 367 311 66

OBRA: Reforma Casa de Cultura - Etapa II	ESCALA: Indicada	ÁREA: 195 m²	FORMATO: 564x420
---	---------------------	-----------------	---------------------

DISCRIMINAÇÃO: Estrutural	REVISÃO: R.00 R.00 R.00 R.00	PRANCHA: 02/05
------------------------------	---------------------------------	-------------------

PROJETO DE REFORMA DA CASA DE CULTURA - ETAPA II

ENDEREÇO: Rua Independência, nº 740 Centro MOSTARADAS/ RS	Prefeito Municipal Moisés Batista Pedone de Souza RESP. TÉCNICO:
COLABORAÇÃO:	Eng° Civil Akauá Rotava, CREA-RS: 236397
DATA: 08/06/2021	