



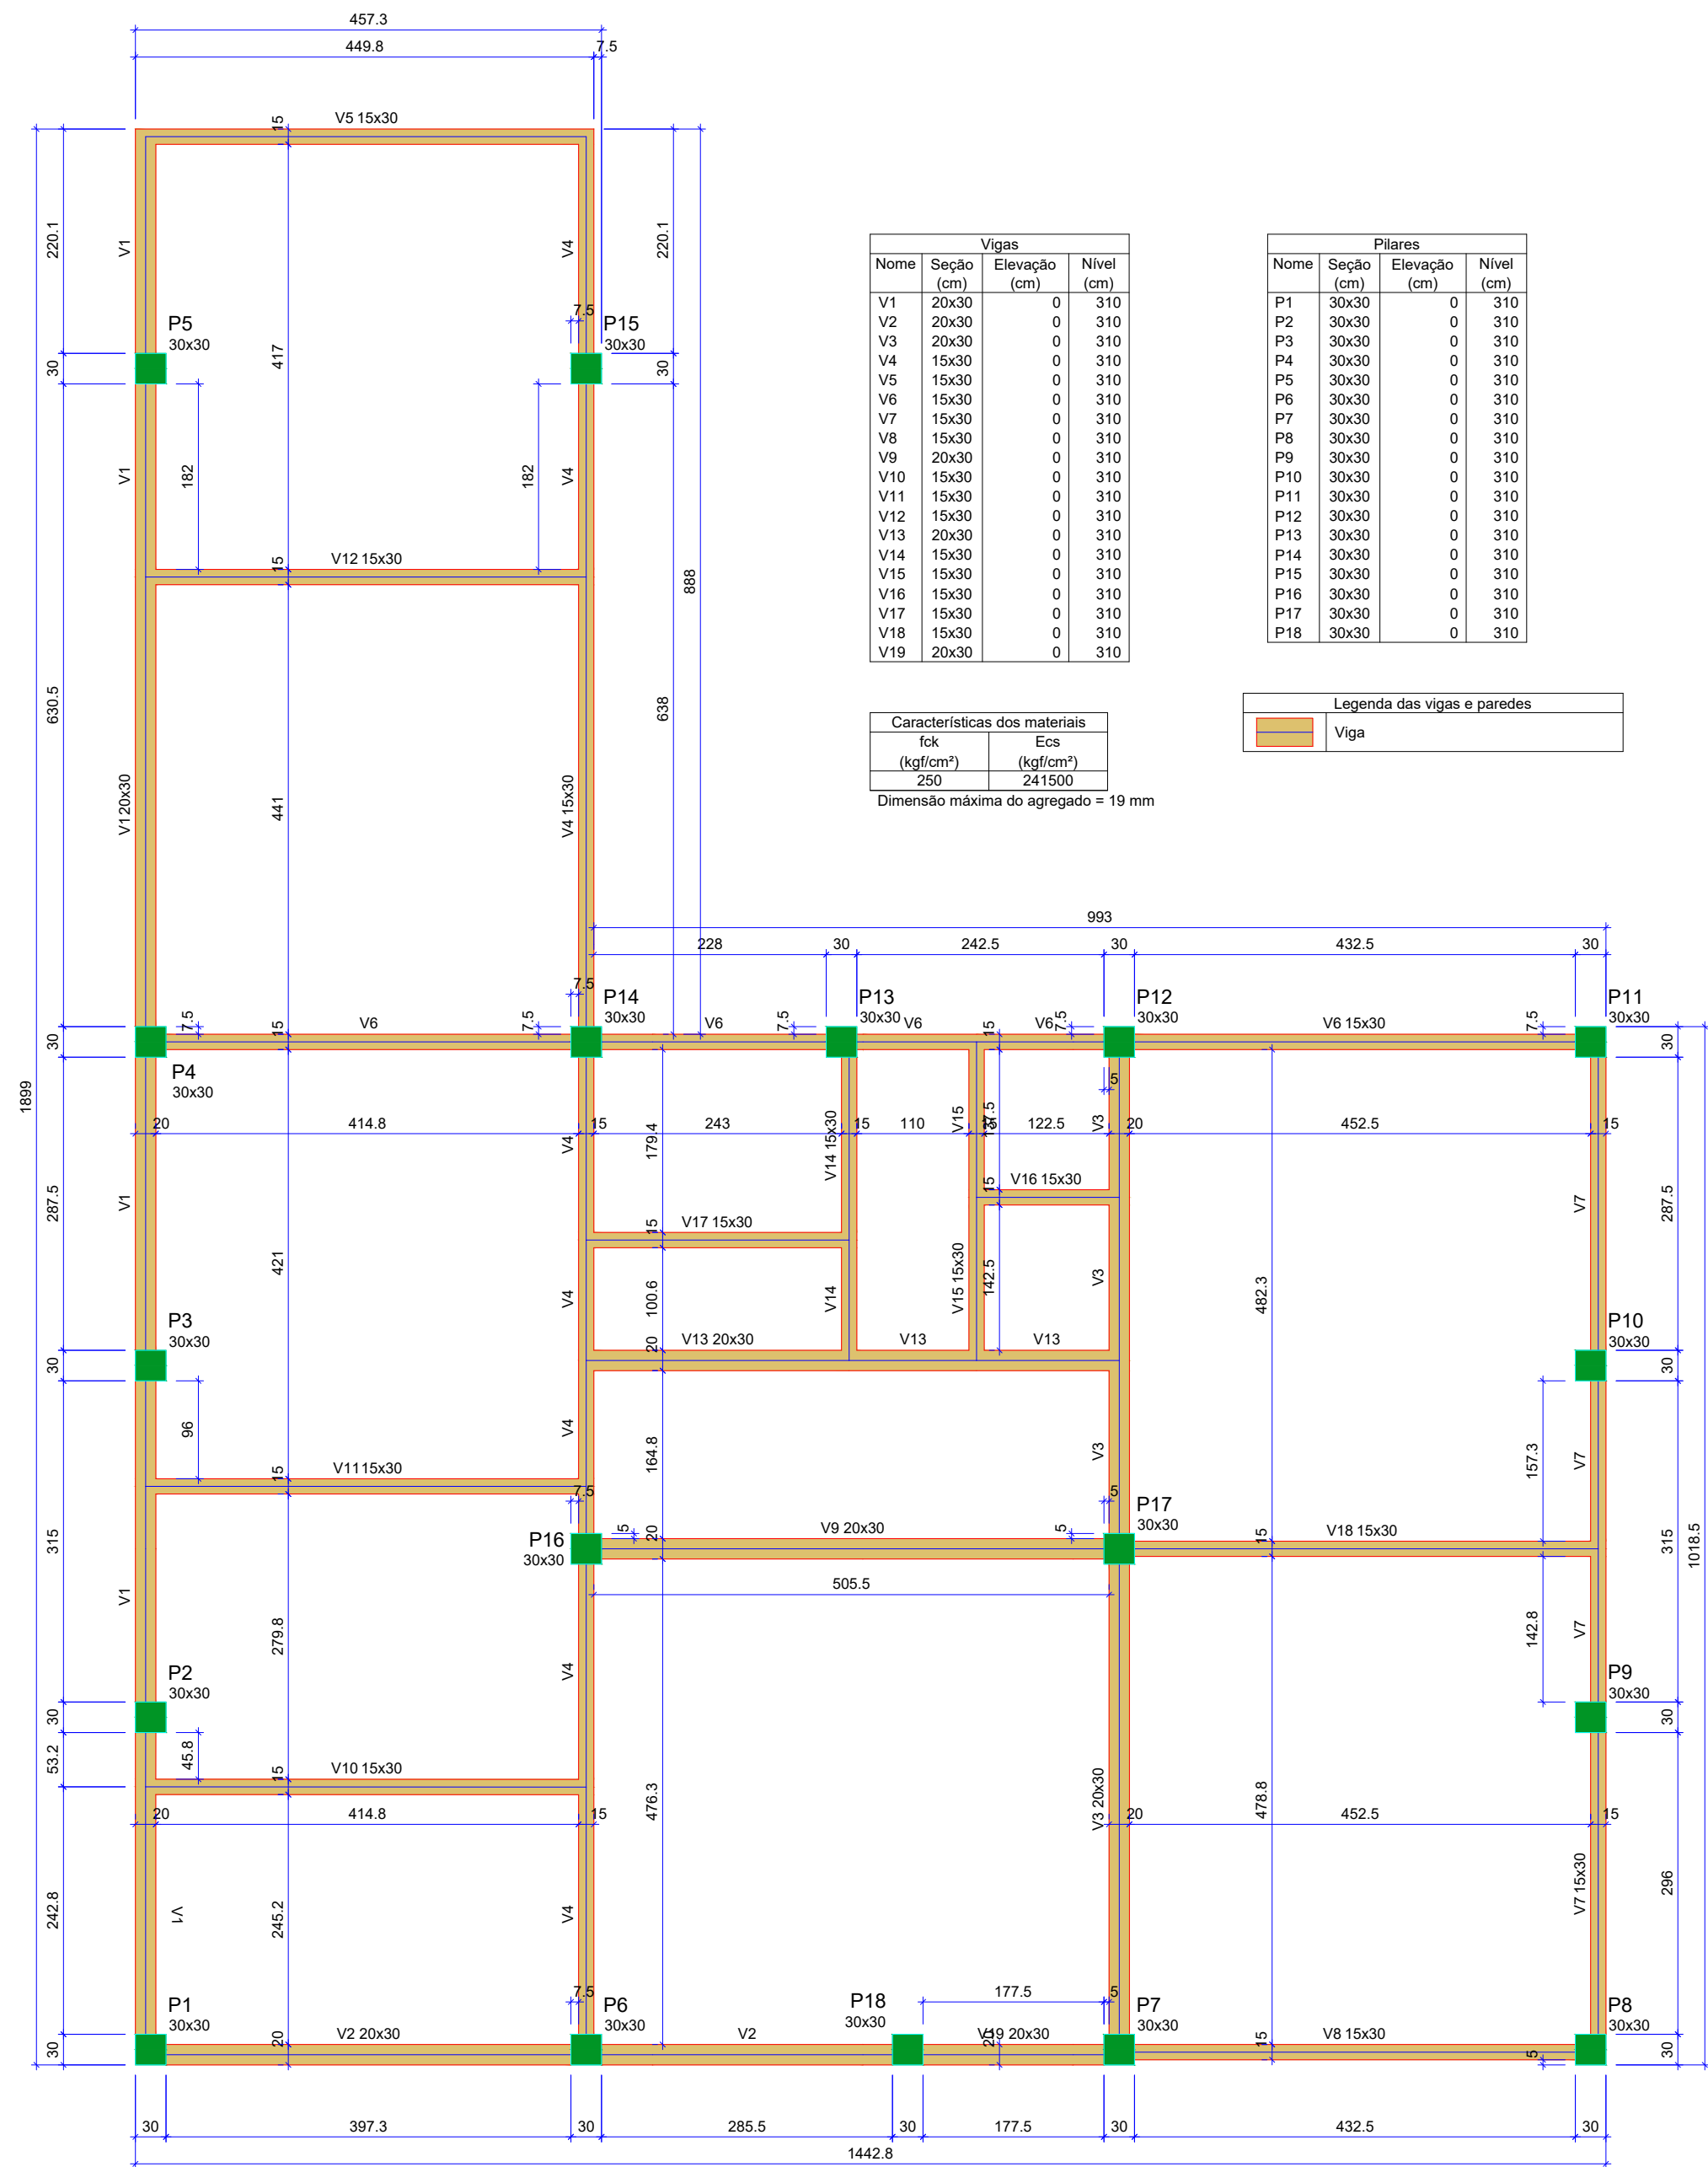

Forma

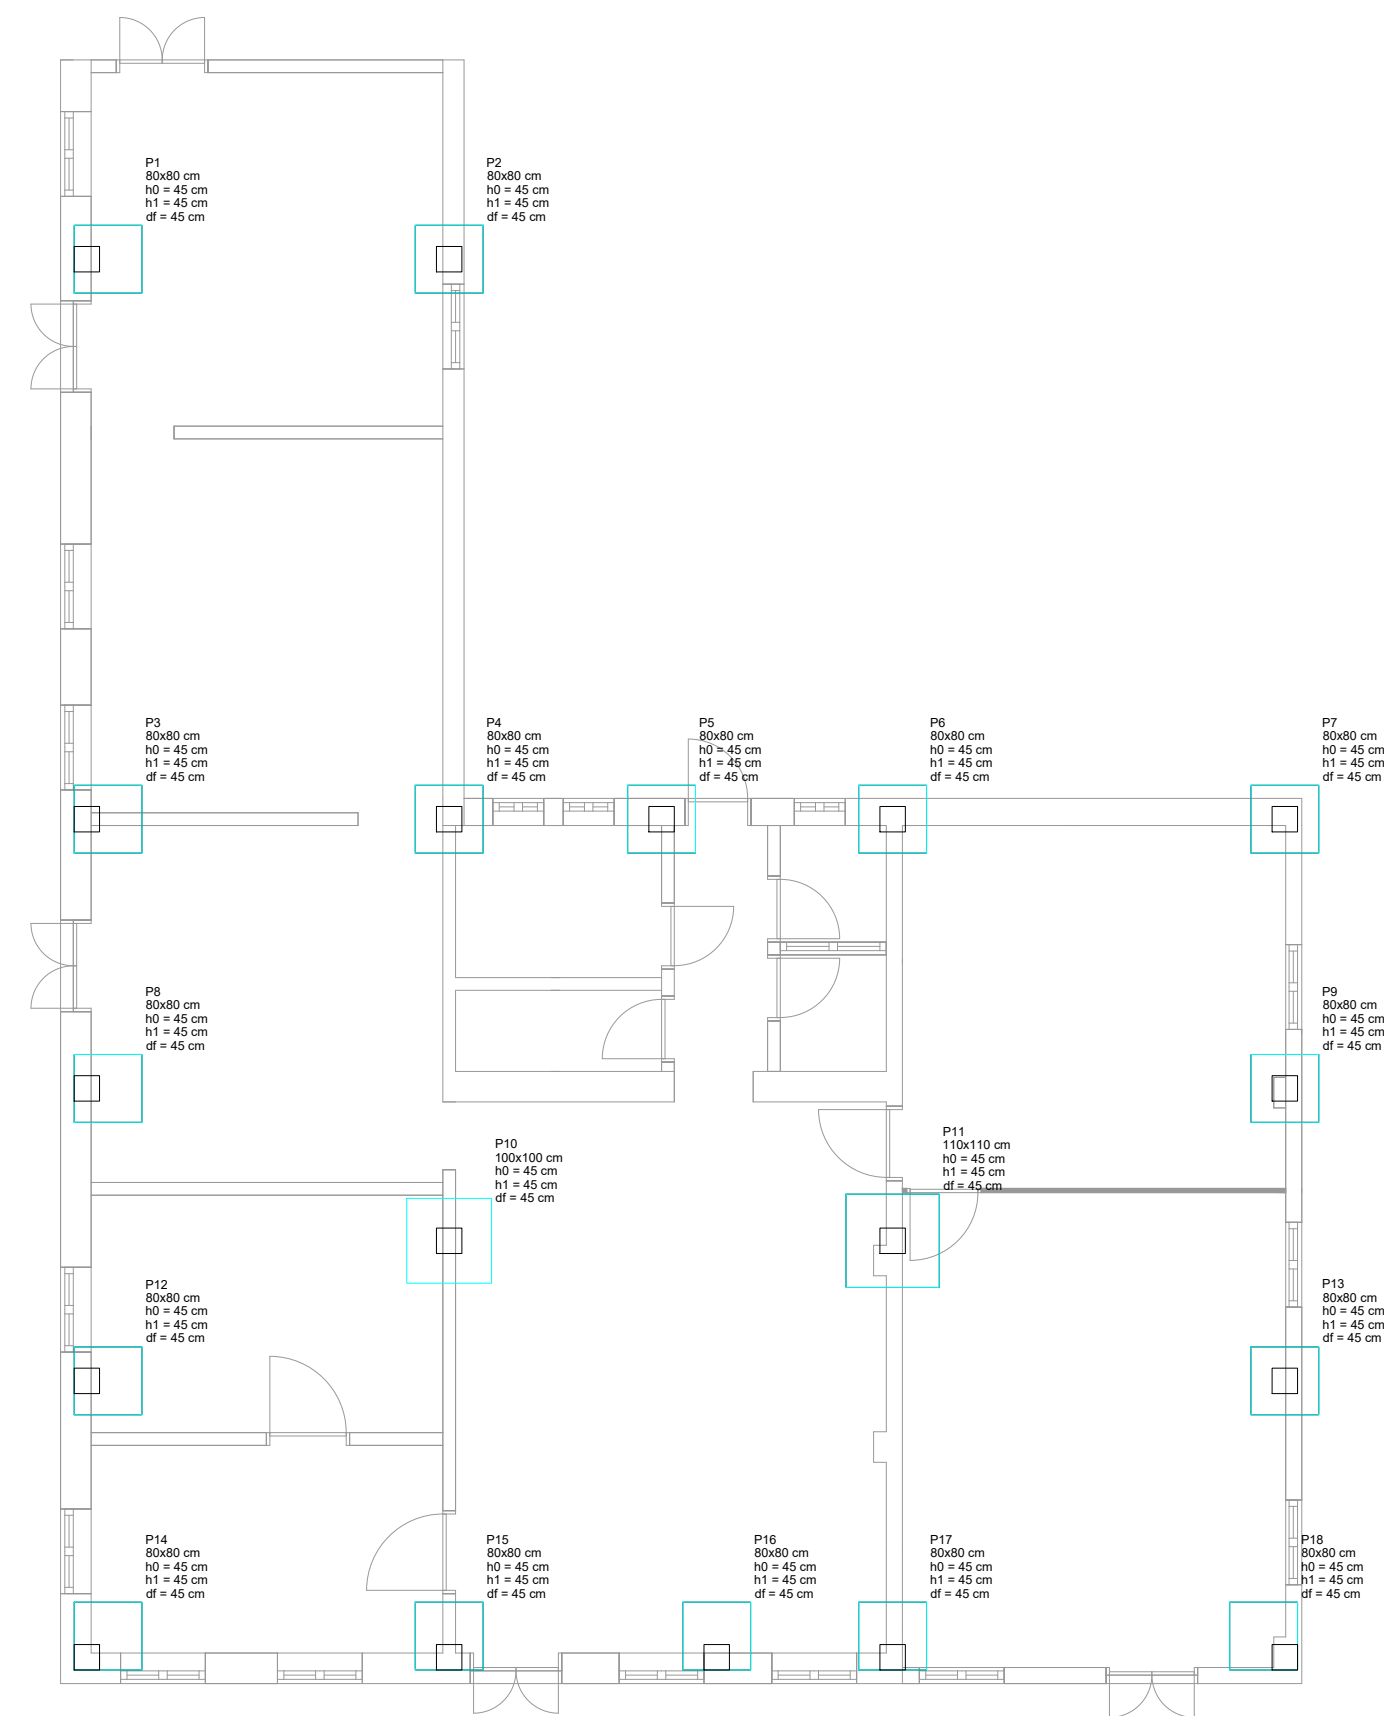

Localização Pilares em Alvenaria



PREFEITURA MUNICIPAL DE MOSTARDAS

RUA BENTO GONÇALVES, Nº1020, FONE (51) 367 311 66

OBRA:

Reforma Casa de Cultura - Etapa II

ESCALA:

S/ Escala

ÁREA:

195 m²

FORMATO:

564x420

DISCRIMINAÇÃO:

Estrutural

REVISÃO:

R.00 R.00
R.00 R.00

PRANCHA:

01/05

PROJETO DE REFORMA DA CASA DE CULTURA - ETAPA II

ENDEREÇO:

Rua Independência, nº 740
Centro
MOSTARADAS/ RS

COLABORAÇÃO:

DATA:

08/06/2021

Prefeito Municipal

Moisés Batista Pedone de Souza

RESP. TÉCNICO:

Eng° Civil Akauá Rotava, CREA-RS: 236397