
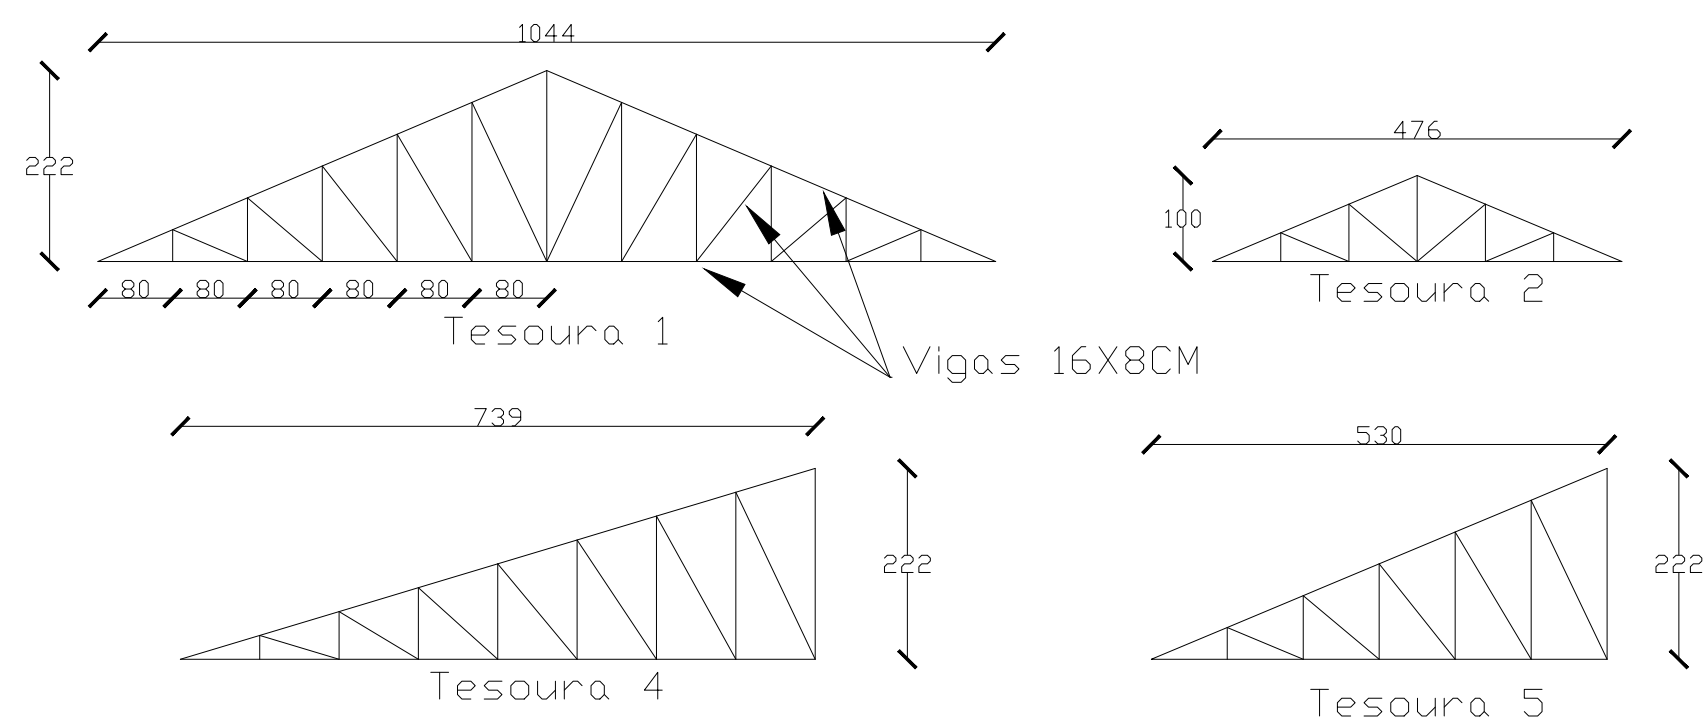
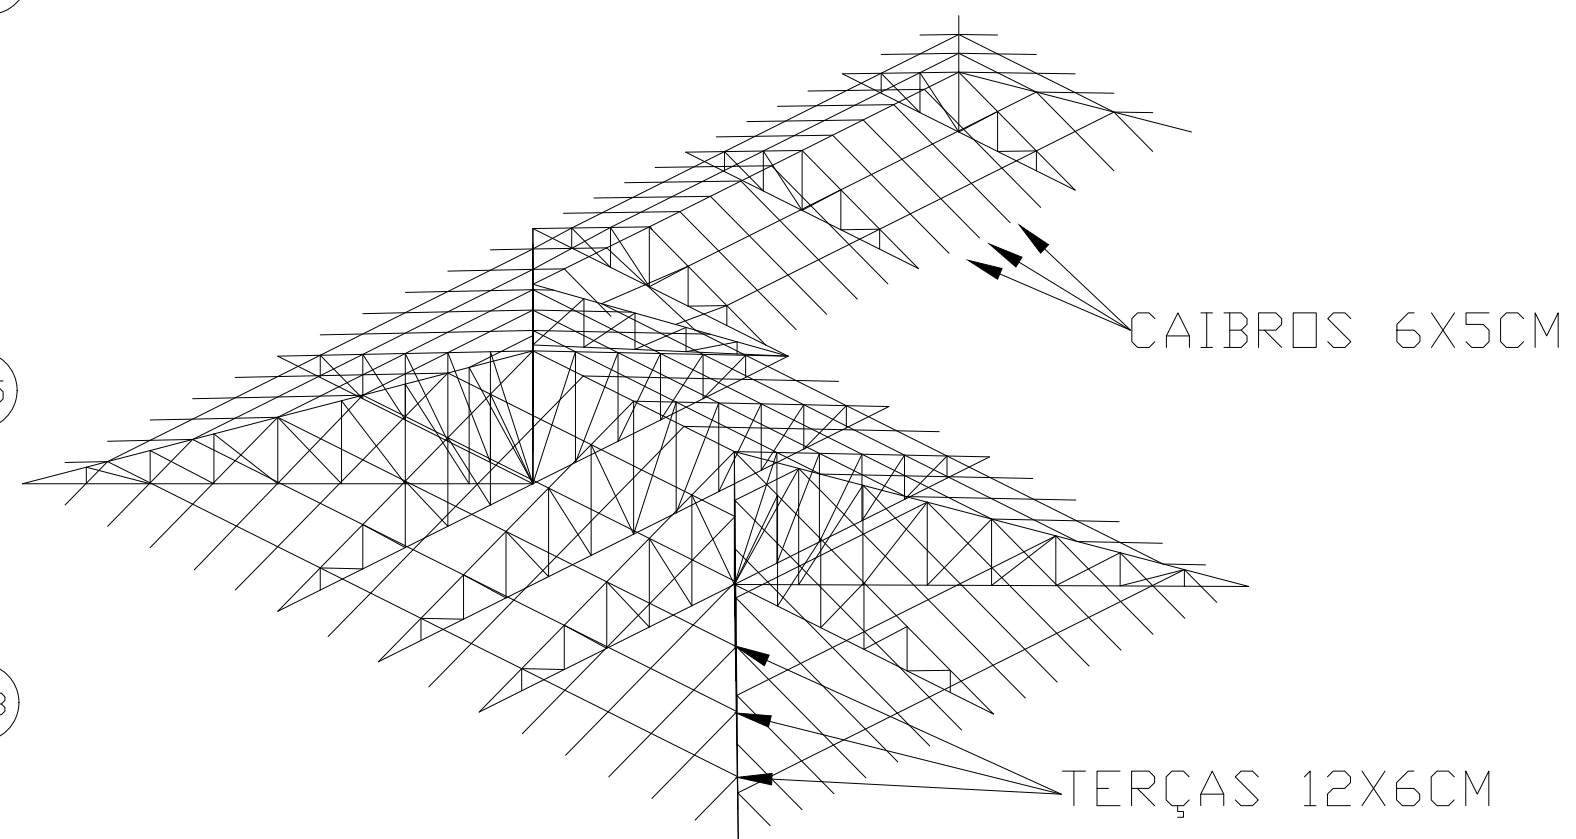


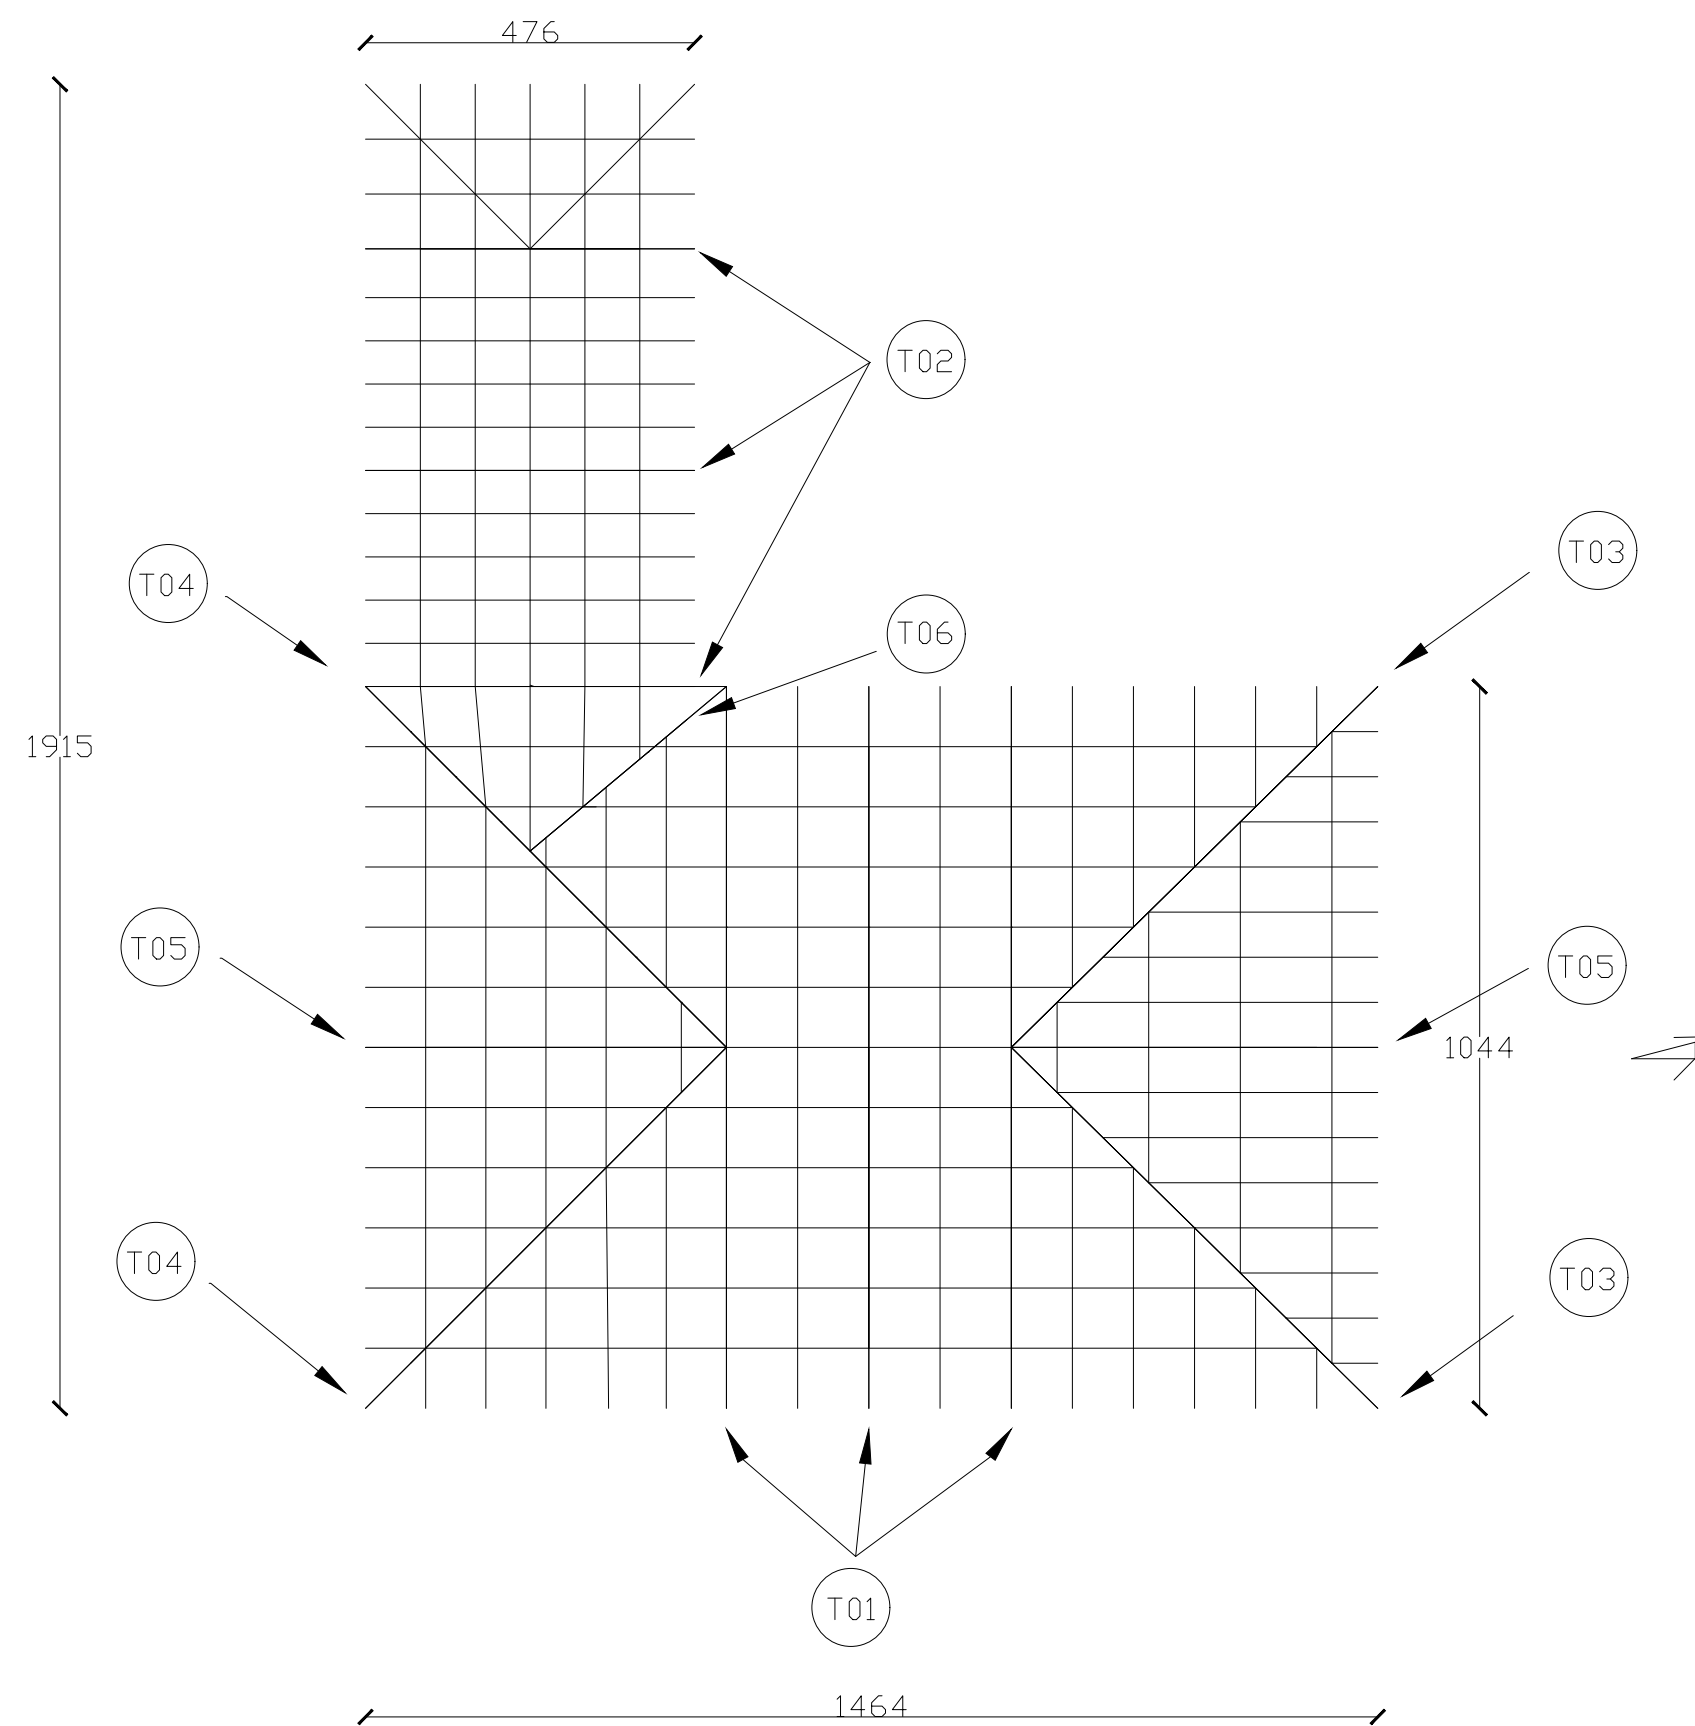

				PREFEITURA MUNICIPAL DE MOSTARDAS			
RUA BENTO GONÇALVES, Nº1020, FONE (51) 367 311 66							
OBRA: Reforma Casa de Cultura - Etapa II		ESCALA: S/ Escala		ÁREA: 195 m ²		FORMATO: 564x420	
DISCRIMINAÇÃO: Telhado		REVISÃO: R.00 R.00 R.00 R.00		PRANCHA: 01/01			
PROJETO DE REFORMA DA CASA DE CULTURA - ETAPA II							
ENDEREÇO: Rua Independência, nº 740 Centro MOSTARADAS/ RS				Prefeito Municipal Moisés Batista Pedone de Souza RESP. TÉCNICO:			
COLABORAÇÃO:				Eng° Civil Akauá Rotava, CREA-RS: 236397			
DATA: 08/06/2021							