



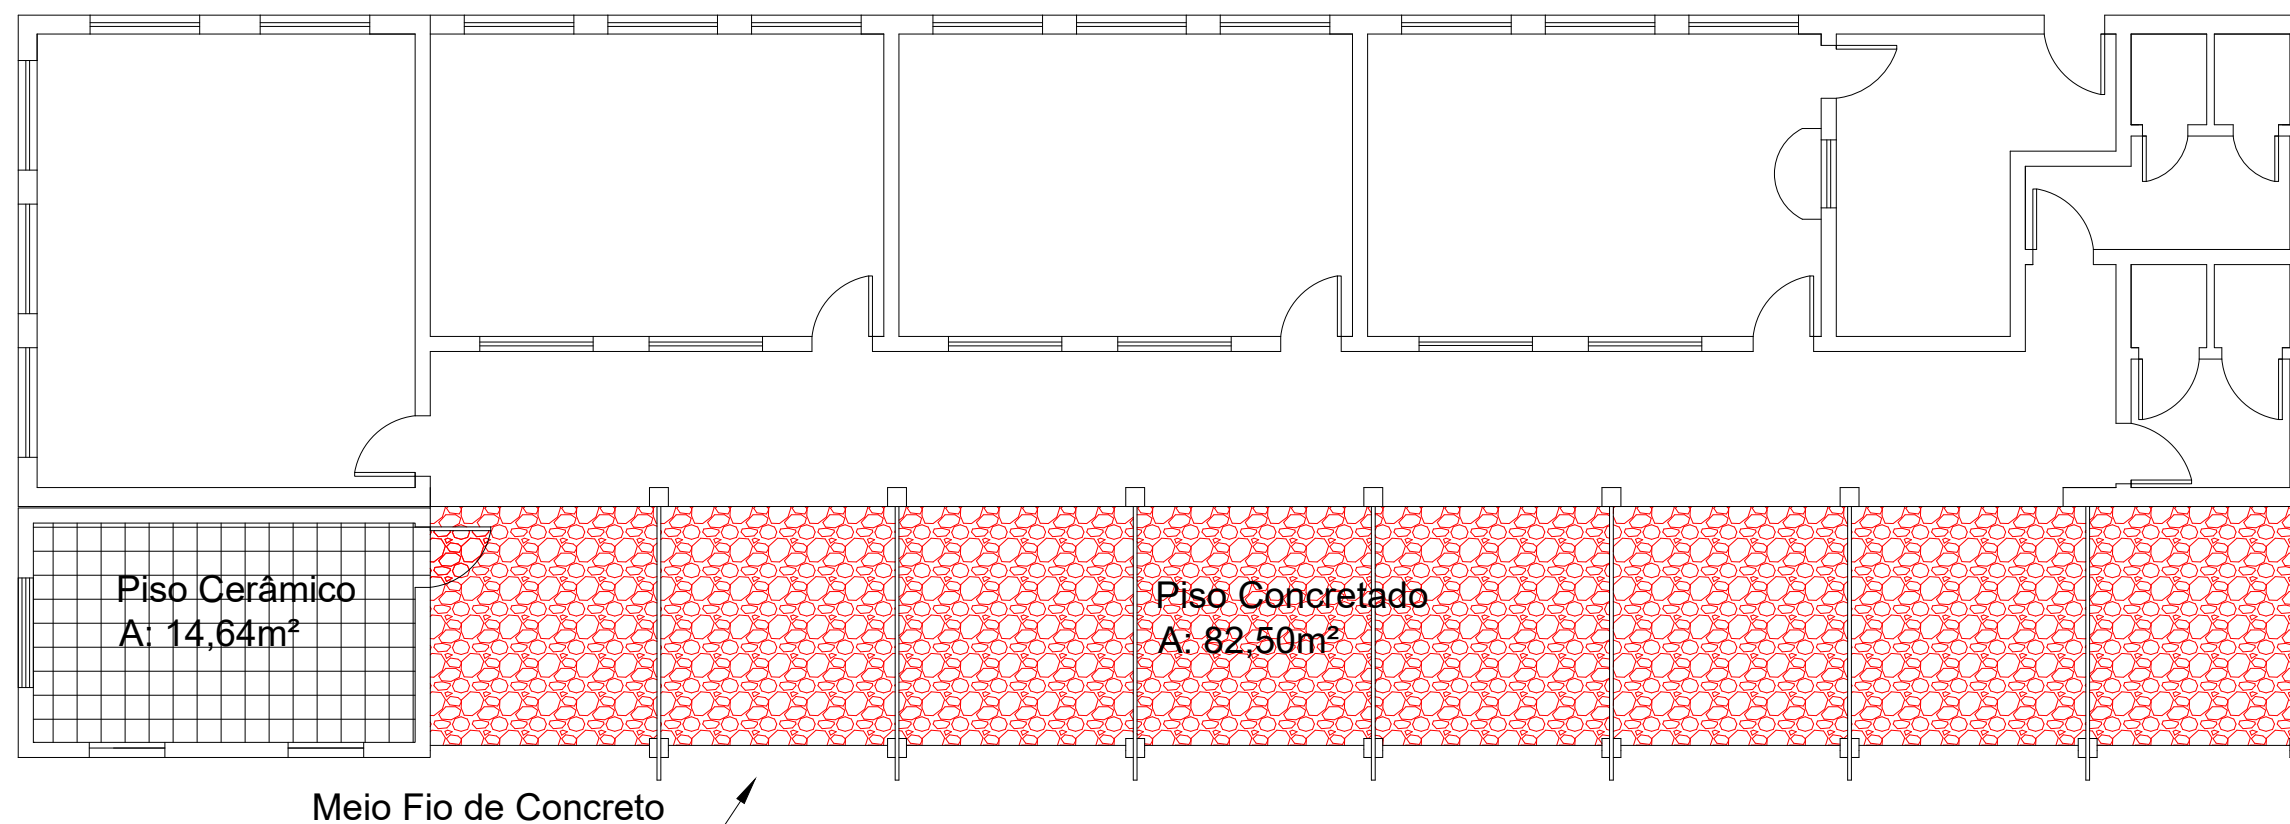

PLANTA DE PISO
Escala 1:100

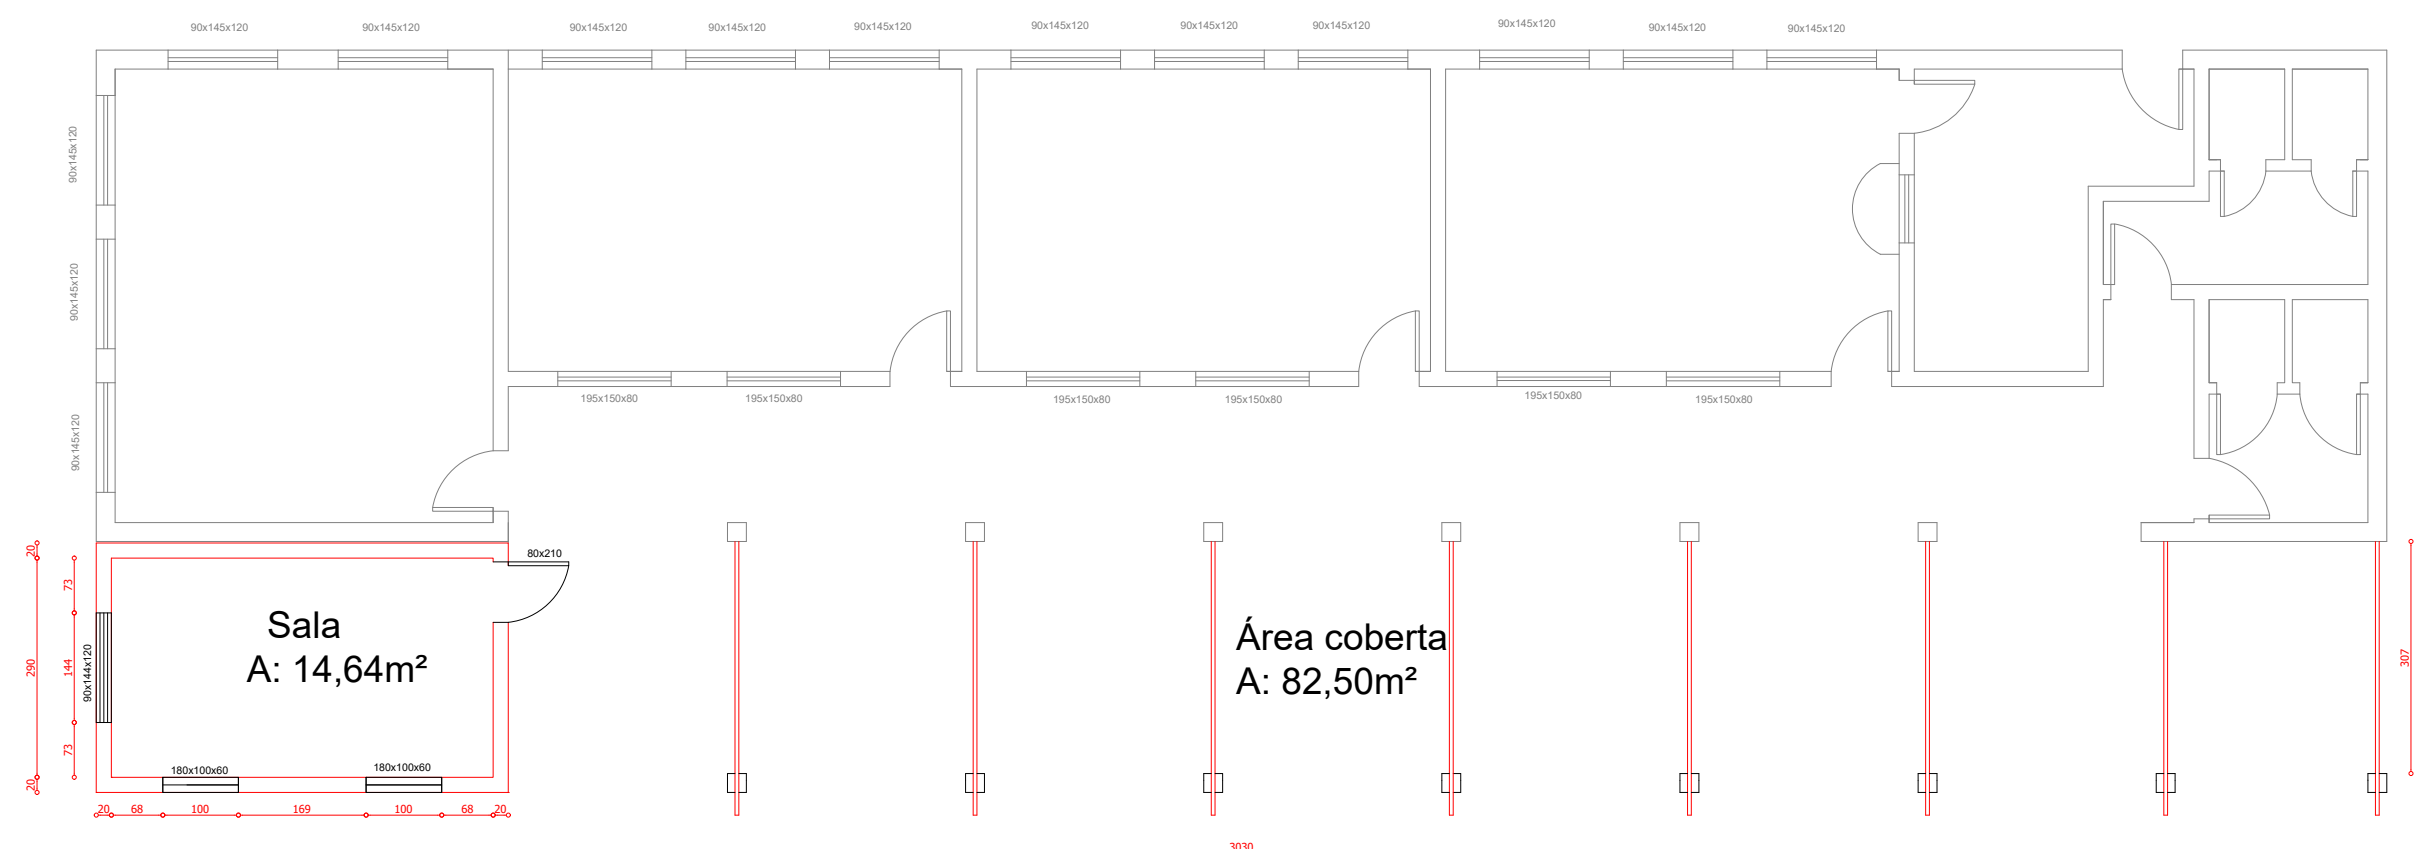

PROJETO DE AMPLIAÇÃO
Escala 1:100

			
PREFEITURA MUNICIPAL DE MOSTARDAS			
RUA BENTO GONÇALVES, Nº1020, FONE (51) 367 311 66			
OBRA: Reforma e Ampliação da Escola Bento Gonçalves - Rincão	ESCALA: Indicada	ÁREA: 297,54 m²	FORMATO: 564x420
DISCRIMINAÇÃO: PROJETO DE AMPLIAÇÃO	REVISÃO: R.00	PRANCHA: 01/05	
ENDEREÇO: Escola Bento Gonçalves Rincão - Mostardas/RS		Reforma e Ampliação da Escola Bento Gonçalves - Rincão	
COLABORAÇÃO:		RESP. TÉCNICO: Moisés Batista Pedone de Souza	
DATA: 30/06/2021		Engº Civil Akauã Rotava, CREA-RS: 236397	