


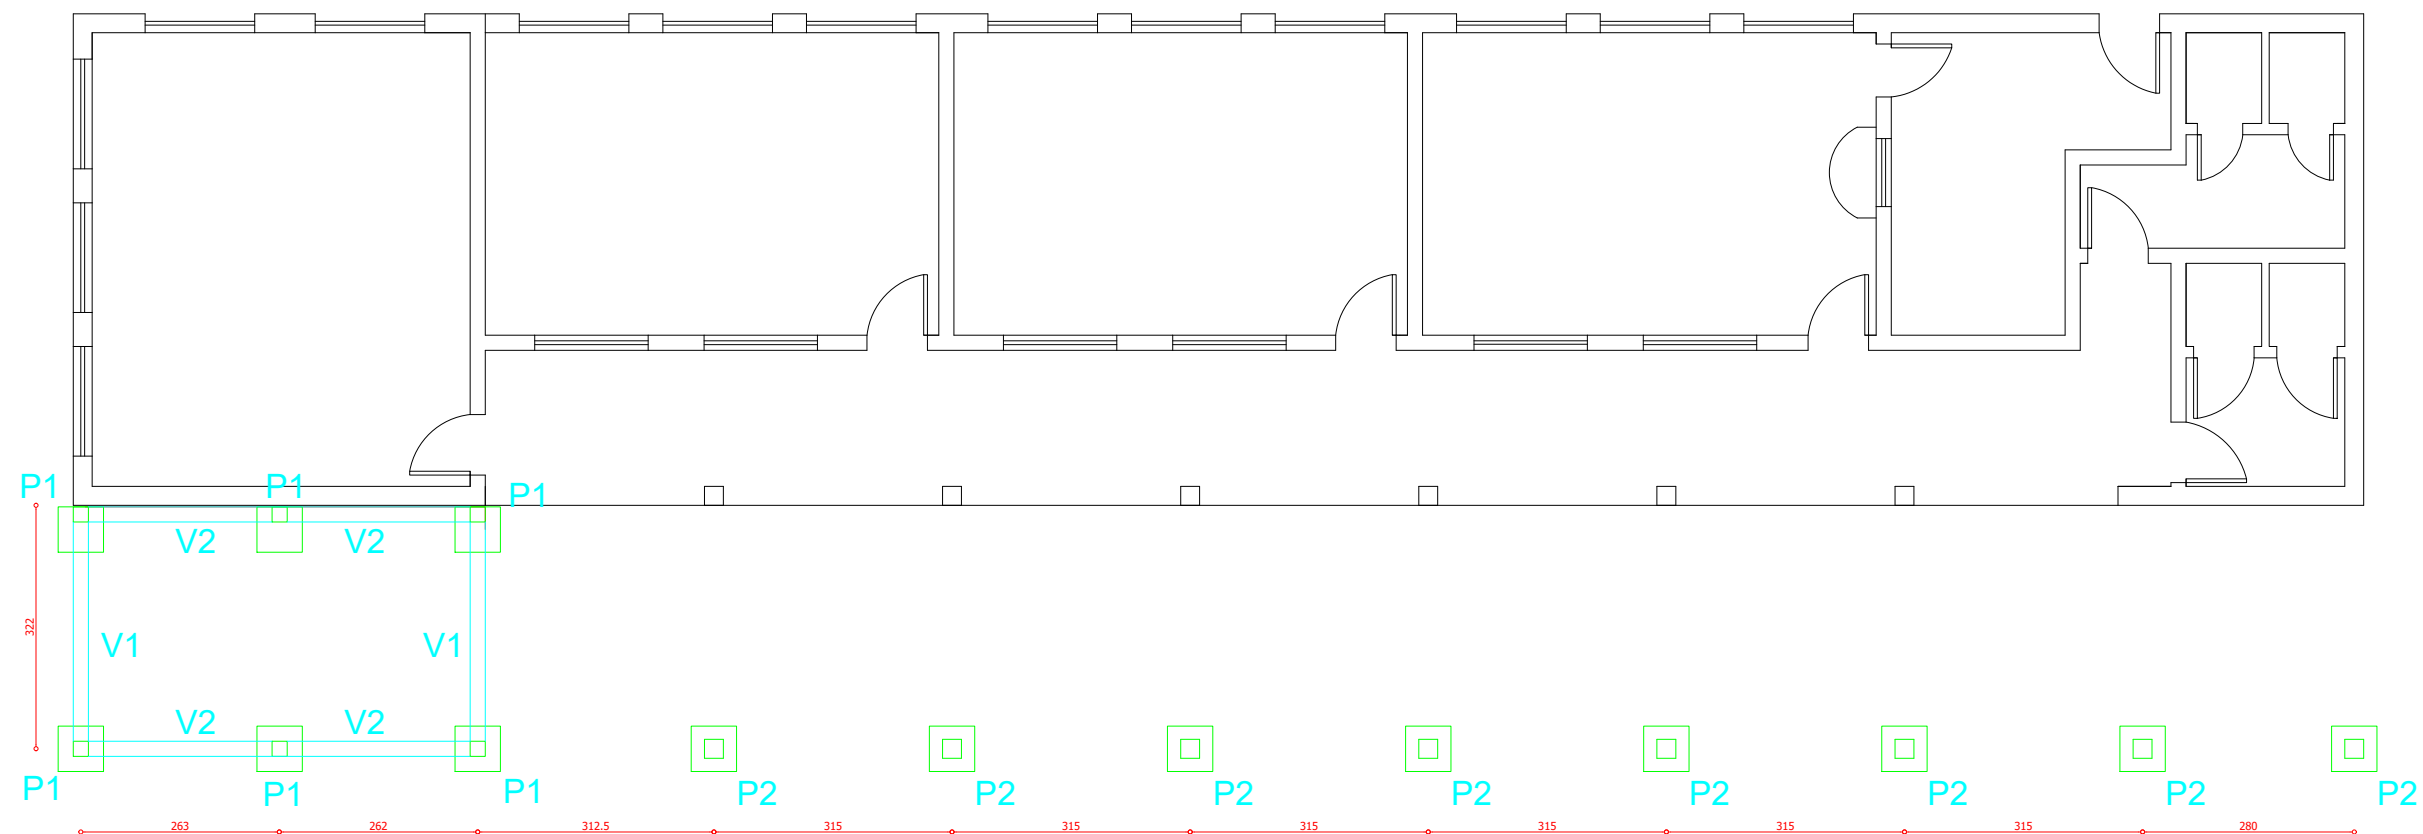

PLANTA ESTRUTURAL
Escala 1:100



PREFEITURA MUNICIPAL DE MOSTARDAS

RUA BENTO GONÇALVES, Nº1020, FONE (51) 367 311 66

OBRA:
Reforma e Ampliação da Escola Bento Gonçalves - Rincão

ESCALA:
Indicada

ÁREA:
297,54 m²

FORMATO:
564x420

DISCRIMINAÇÃO:
PROJETOS COMPLEMENTARES

REVISÃO: R.00

PRANCHA:
04/05

Reforma e Ampliação da Escola Bento Gonçalves - Rincão

ENDEREÇO:

Escola Bento Gonçalves
Rincão - Mostardas/RS

COLABORAÇÃO:

DATA:


30/06/2021

Prefeito Municipal

Moisés Batista Pedone de Souza

RESP. TÉCNICO:

Engº Civil Akauã Rotava, CREA-RS: 236397

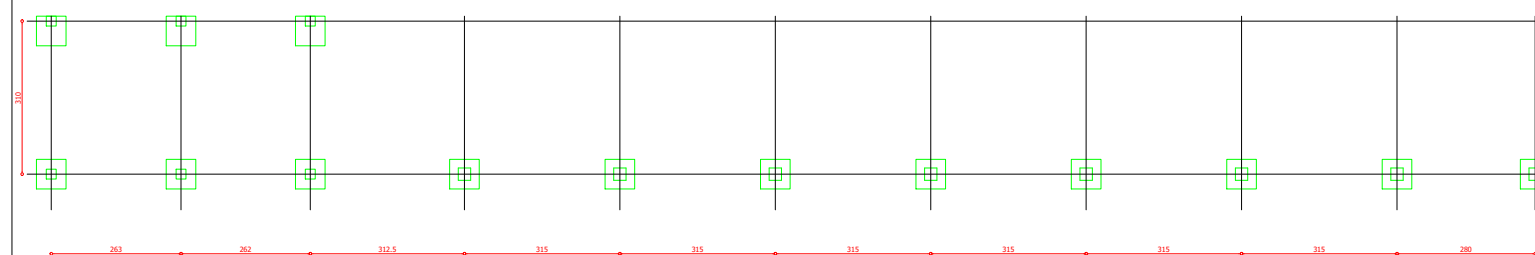

PLANTA DE LOCAÇÃO
S/ Escala