



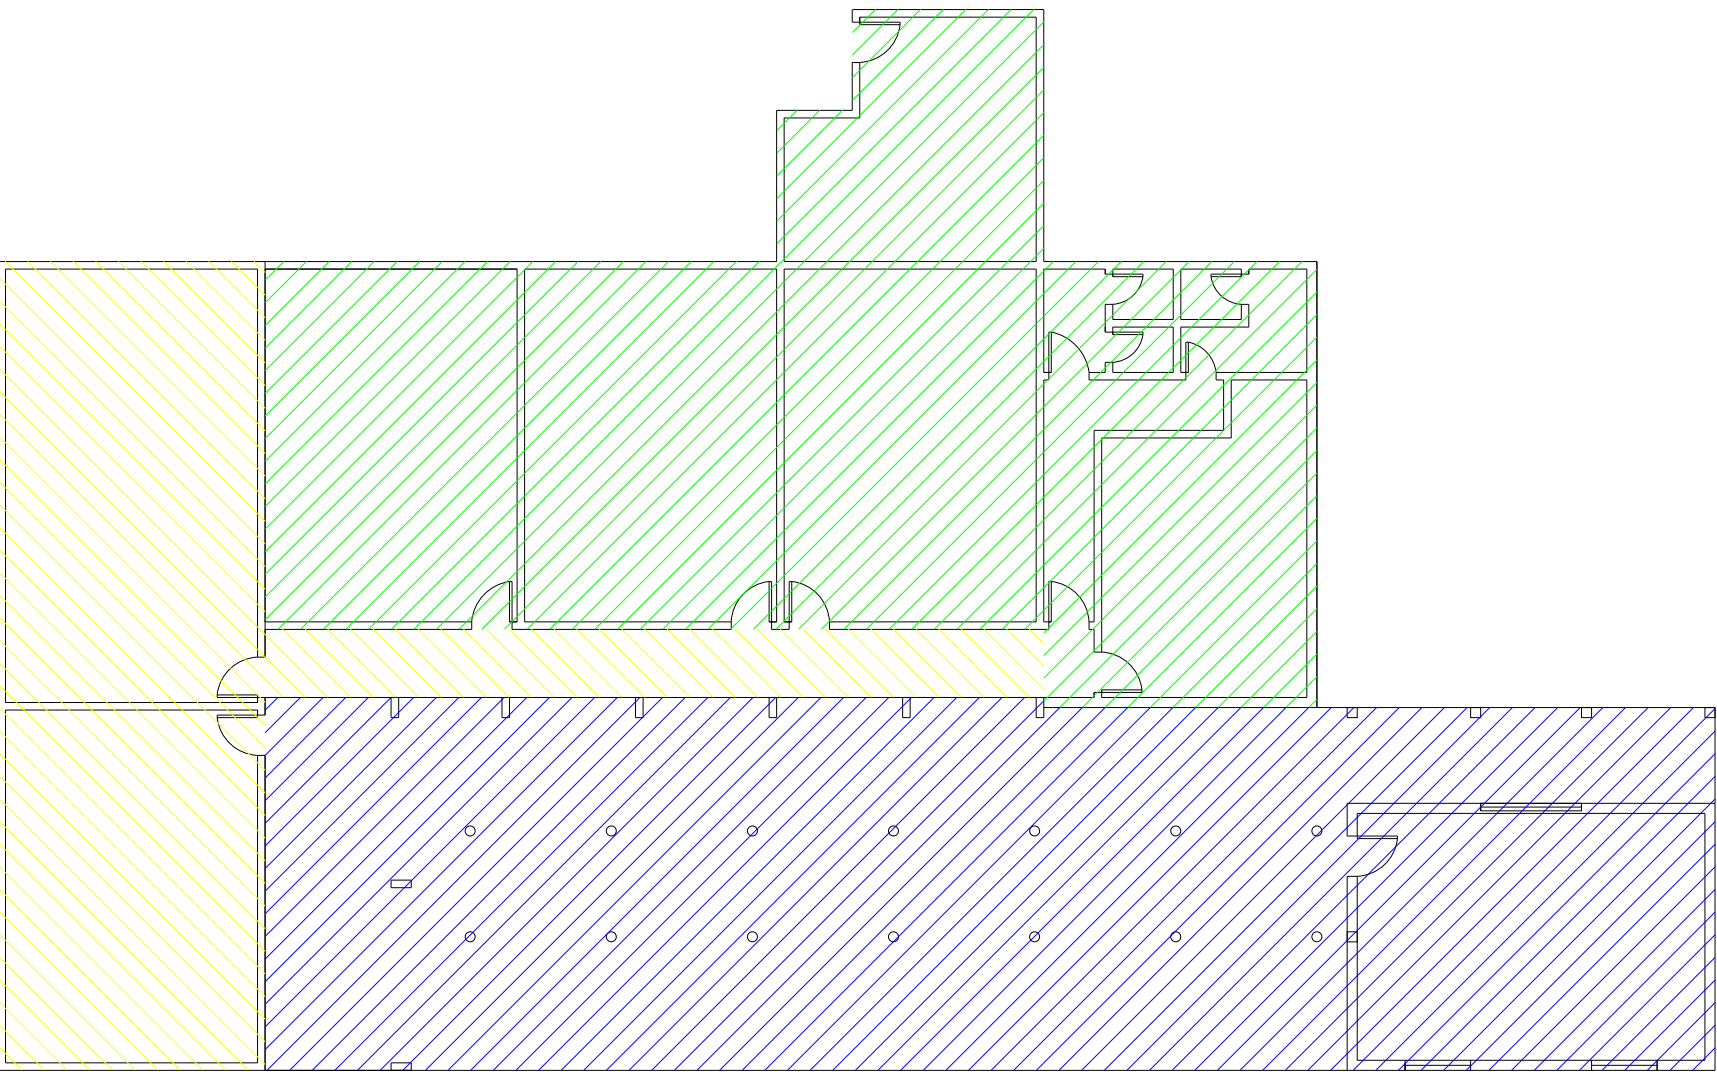


■ Nível 17 cm
■ Nível 26 cm
■ Nível 0 cm

PLANTA DE NÍVEIS EXISTENTES
Escala 1:150

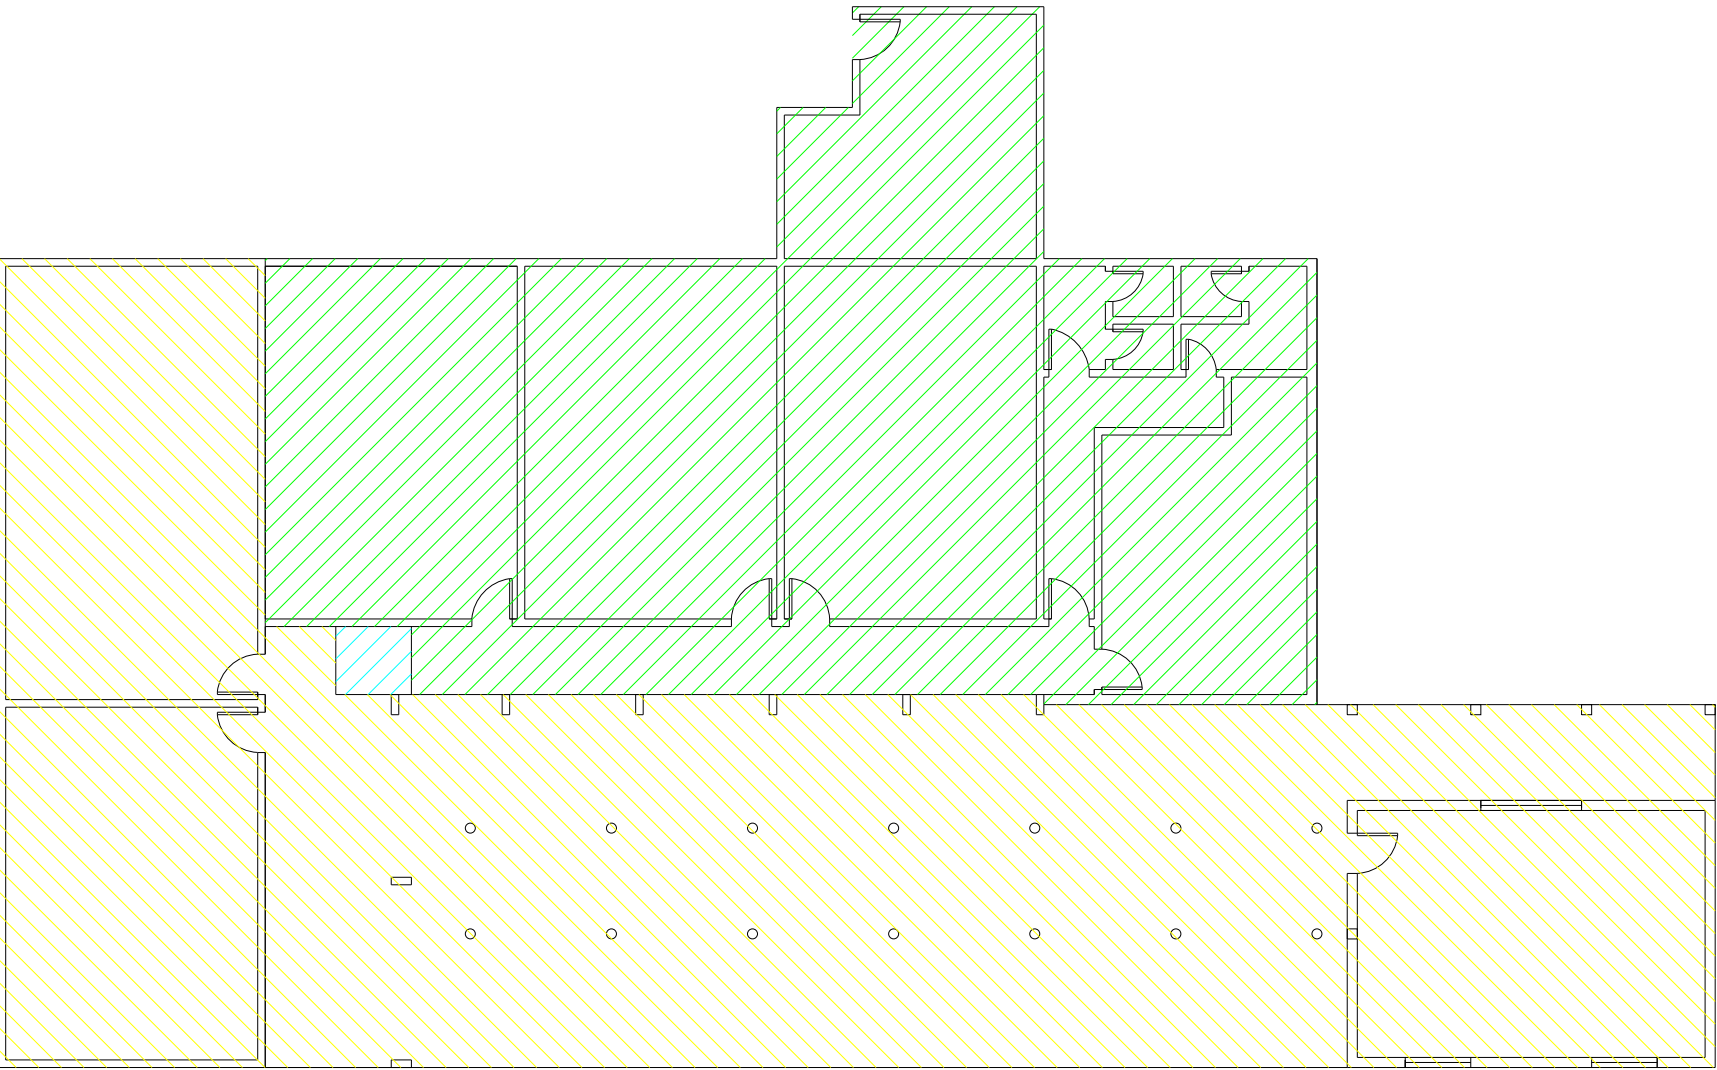

■ Nível 17 cm
■ Nível 26 cm
■ Rampa inclinação = 6%

PLANTA DE NÍVEIS PÓS REFORMA
Escala 1:150

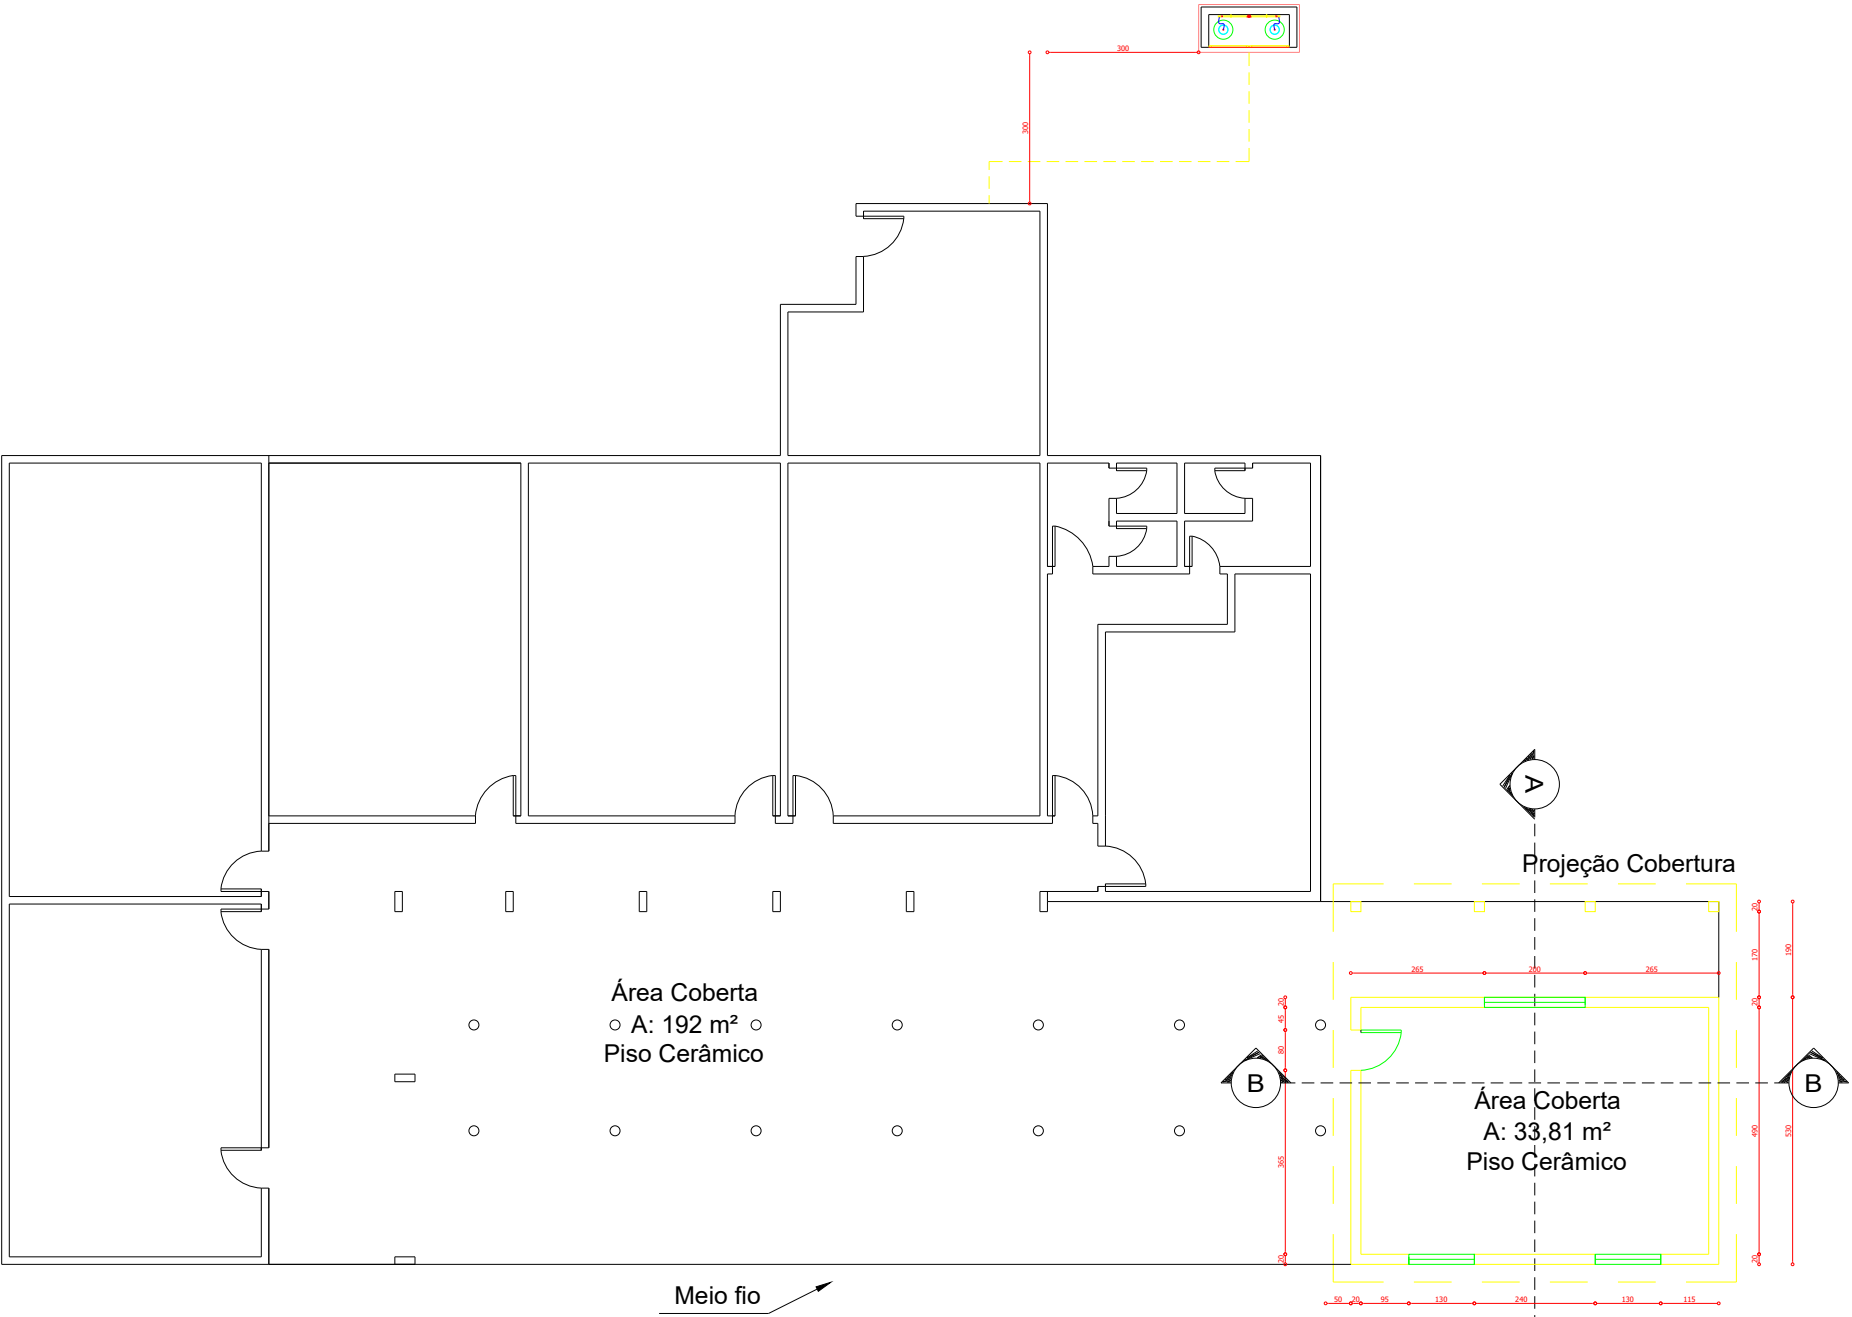

PLANTA DE AMPLIAÇÃO CENTRAL DE GÁS
Escala 1:150



PREFEITURA MUNICIPAL DE MOSTARDAS

RUA BENTO GONÇALVES, Nº1020, FONE (51) 367 311 66

OBRA: Reforma e Ampliação da Escola Emilio Ferreira de Lemos	ESCALA: Indicada	ÁREA: 500,40 m²	FORMATO: 594x420 - A2
DISCRIMINAÇÃO: PROJETO DE REFORMA	REVISÃO: R.00	PRANCHA: 01/06	
ENDEREÇO: Escola Emilio Ferreira de Lemos RSC 101 - Valim		RESP. TÉCNICO: Moisés Batista Pedone de Souza Eng° Civil Akauã Rotava, CREA-RS: 236397	
COLABORAÇÃO:		DATA: 29/07/2021	