



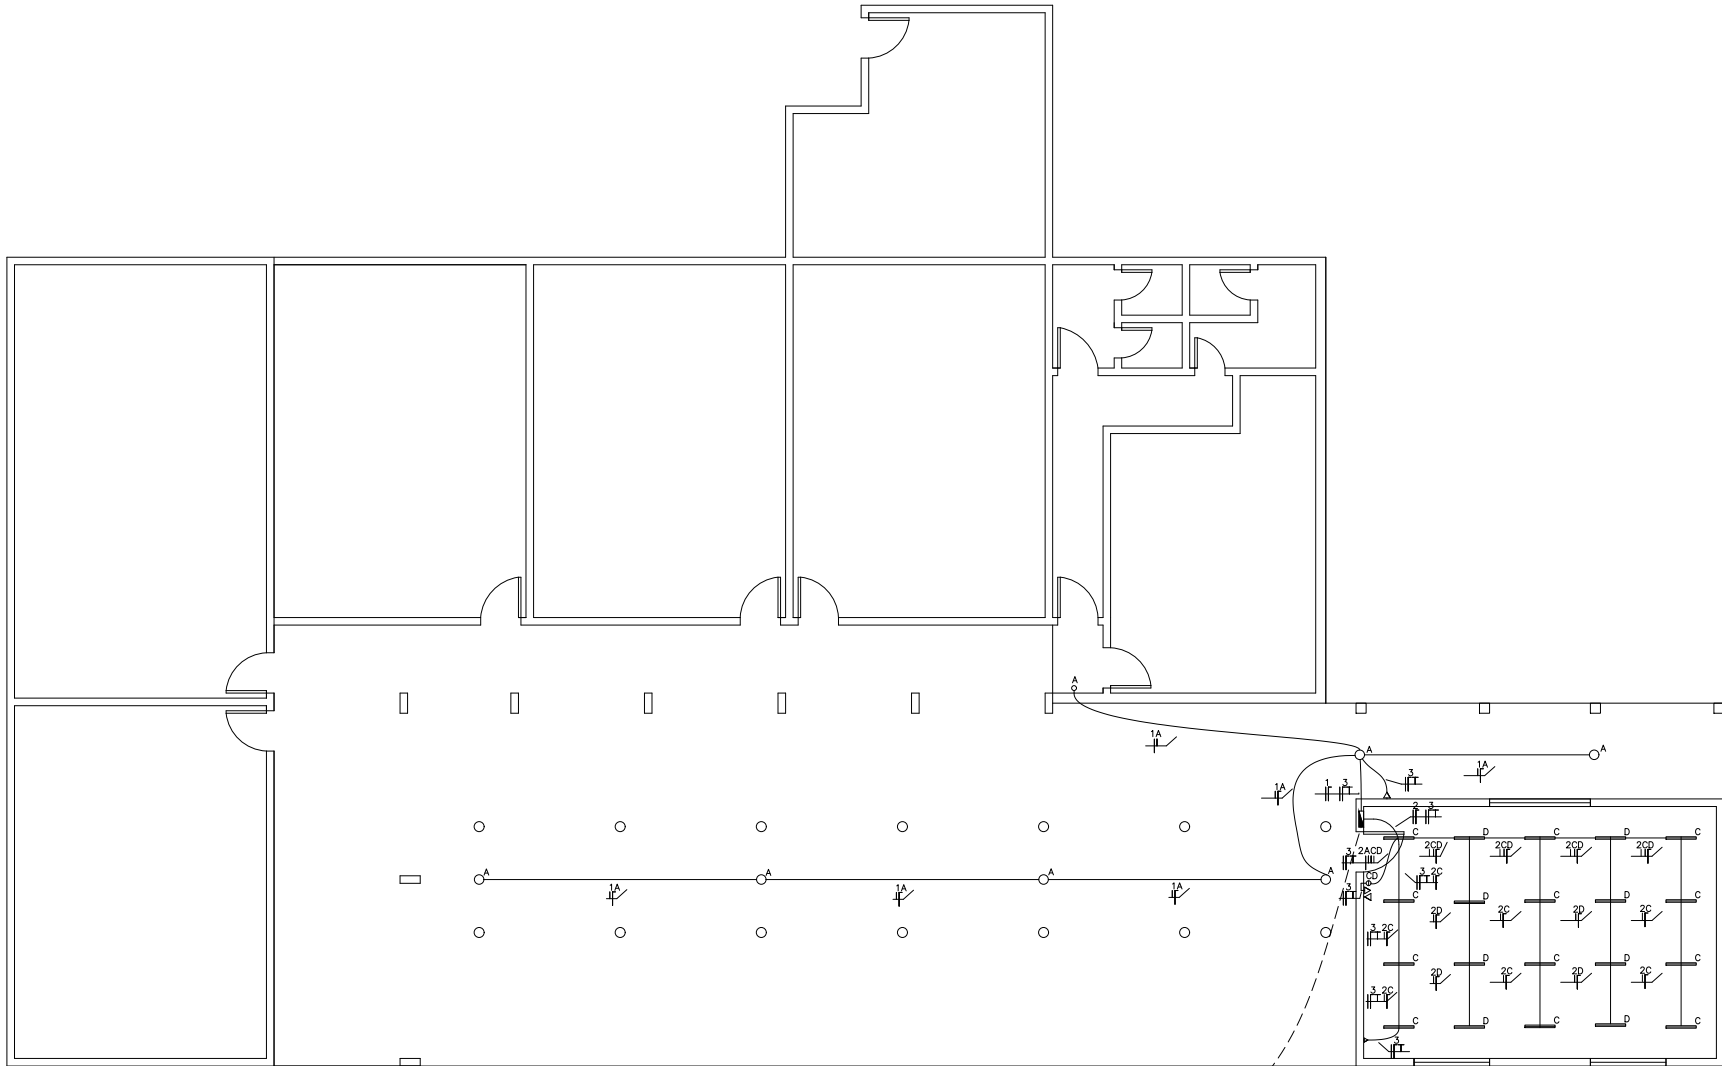

LEGENDA	
	Tomada 15A - 250V - 1P/2P
	Interruptor 15A - 250V - 1P/2P
	Luminária 15A - 250V - 1P/2P
	Quadro de distribuição 15A - 250V - 1P/2P
	Tubo de condução 15A - 250V - 1P/2P
	Fio de cobre 15A - 250V - 1P/2P

QDC		Carga	Disjuntor (A)	Fase	Neutro	Terra
Circuito	Equipamentos					
01	Iluminação	60W	10	1 x 1,5	1 x 1,5	-
02	Iluminação	200W	10	1 x 1,5	1 x 1,5	-
03	Tomadas	900W	16	1 x 2,5	1 x 2,5	1 x 2,5

PLANTA ELÉTRICA
Escala 1:150

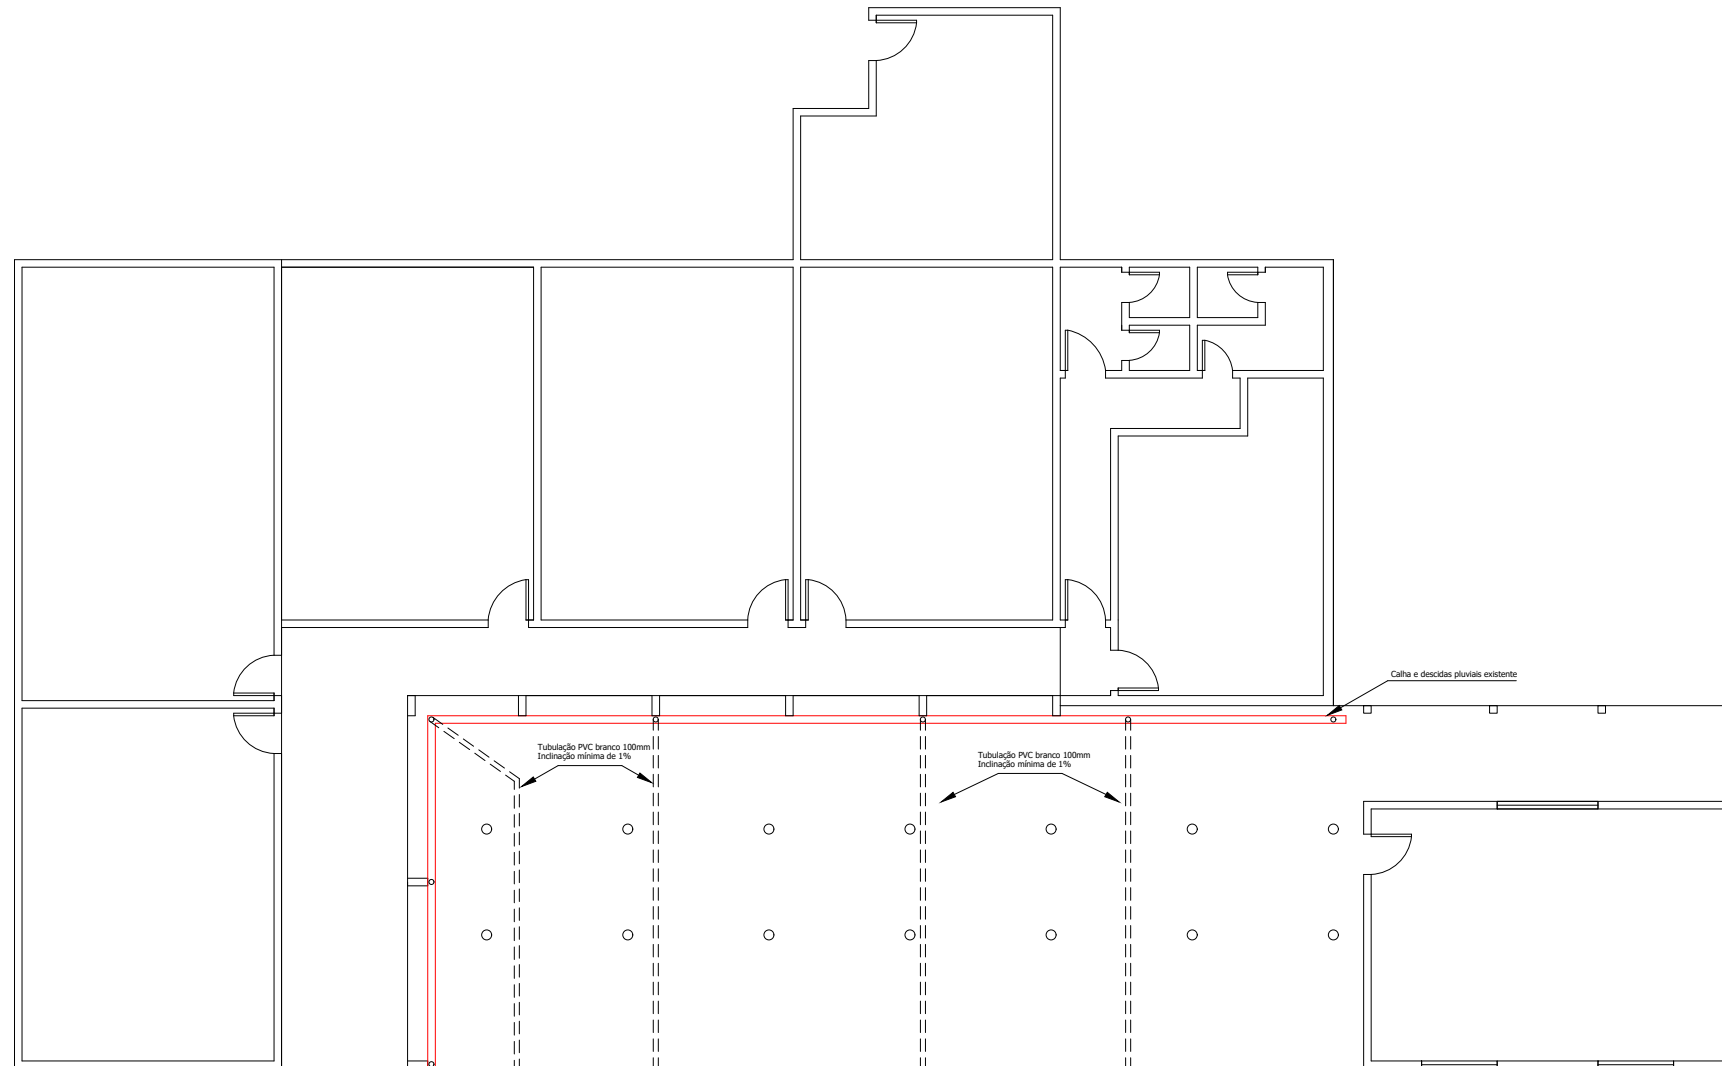

DISTRIBUIÇÃO DAS DESCIDAS PLUVIAIS
Escala 1:150



PREFEITURA MUNICIPAL DE MOSTARDAS

RUA BENTO GONÇALVES, Nº1020, FONE (51) 367 311 66

OBRA: Reforma e Ampliação da Escola Emilio Ferreira de Lemos	ESCALA: Indicada	ÁREA: 500,40 m²	FORMATO: 594x420 - A2
---	---------------------	--------------------	--------------------------

DISCRIMINAÇÃO: PROJETO DE REFORMA	REVISÃO: R.00	PRANCHA: 03/06
--------------------------------------	---------------	-------------------

Reforma e Amplicação da Escola Emilio Ferreira de Lemos

ENDEREÇO:

Escola Emilio Ferreira de Lemos
RSC 101 - Valim

Prefeito Municipal

Moisés Batista Pedone de Souza

RESP. TÉCNICO:

Eng° Civil Akauã Rotava, CREA-RS: 236397

COLABORAÇÃO:

DATA:
29/07/2021