
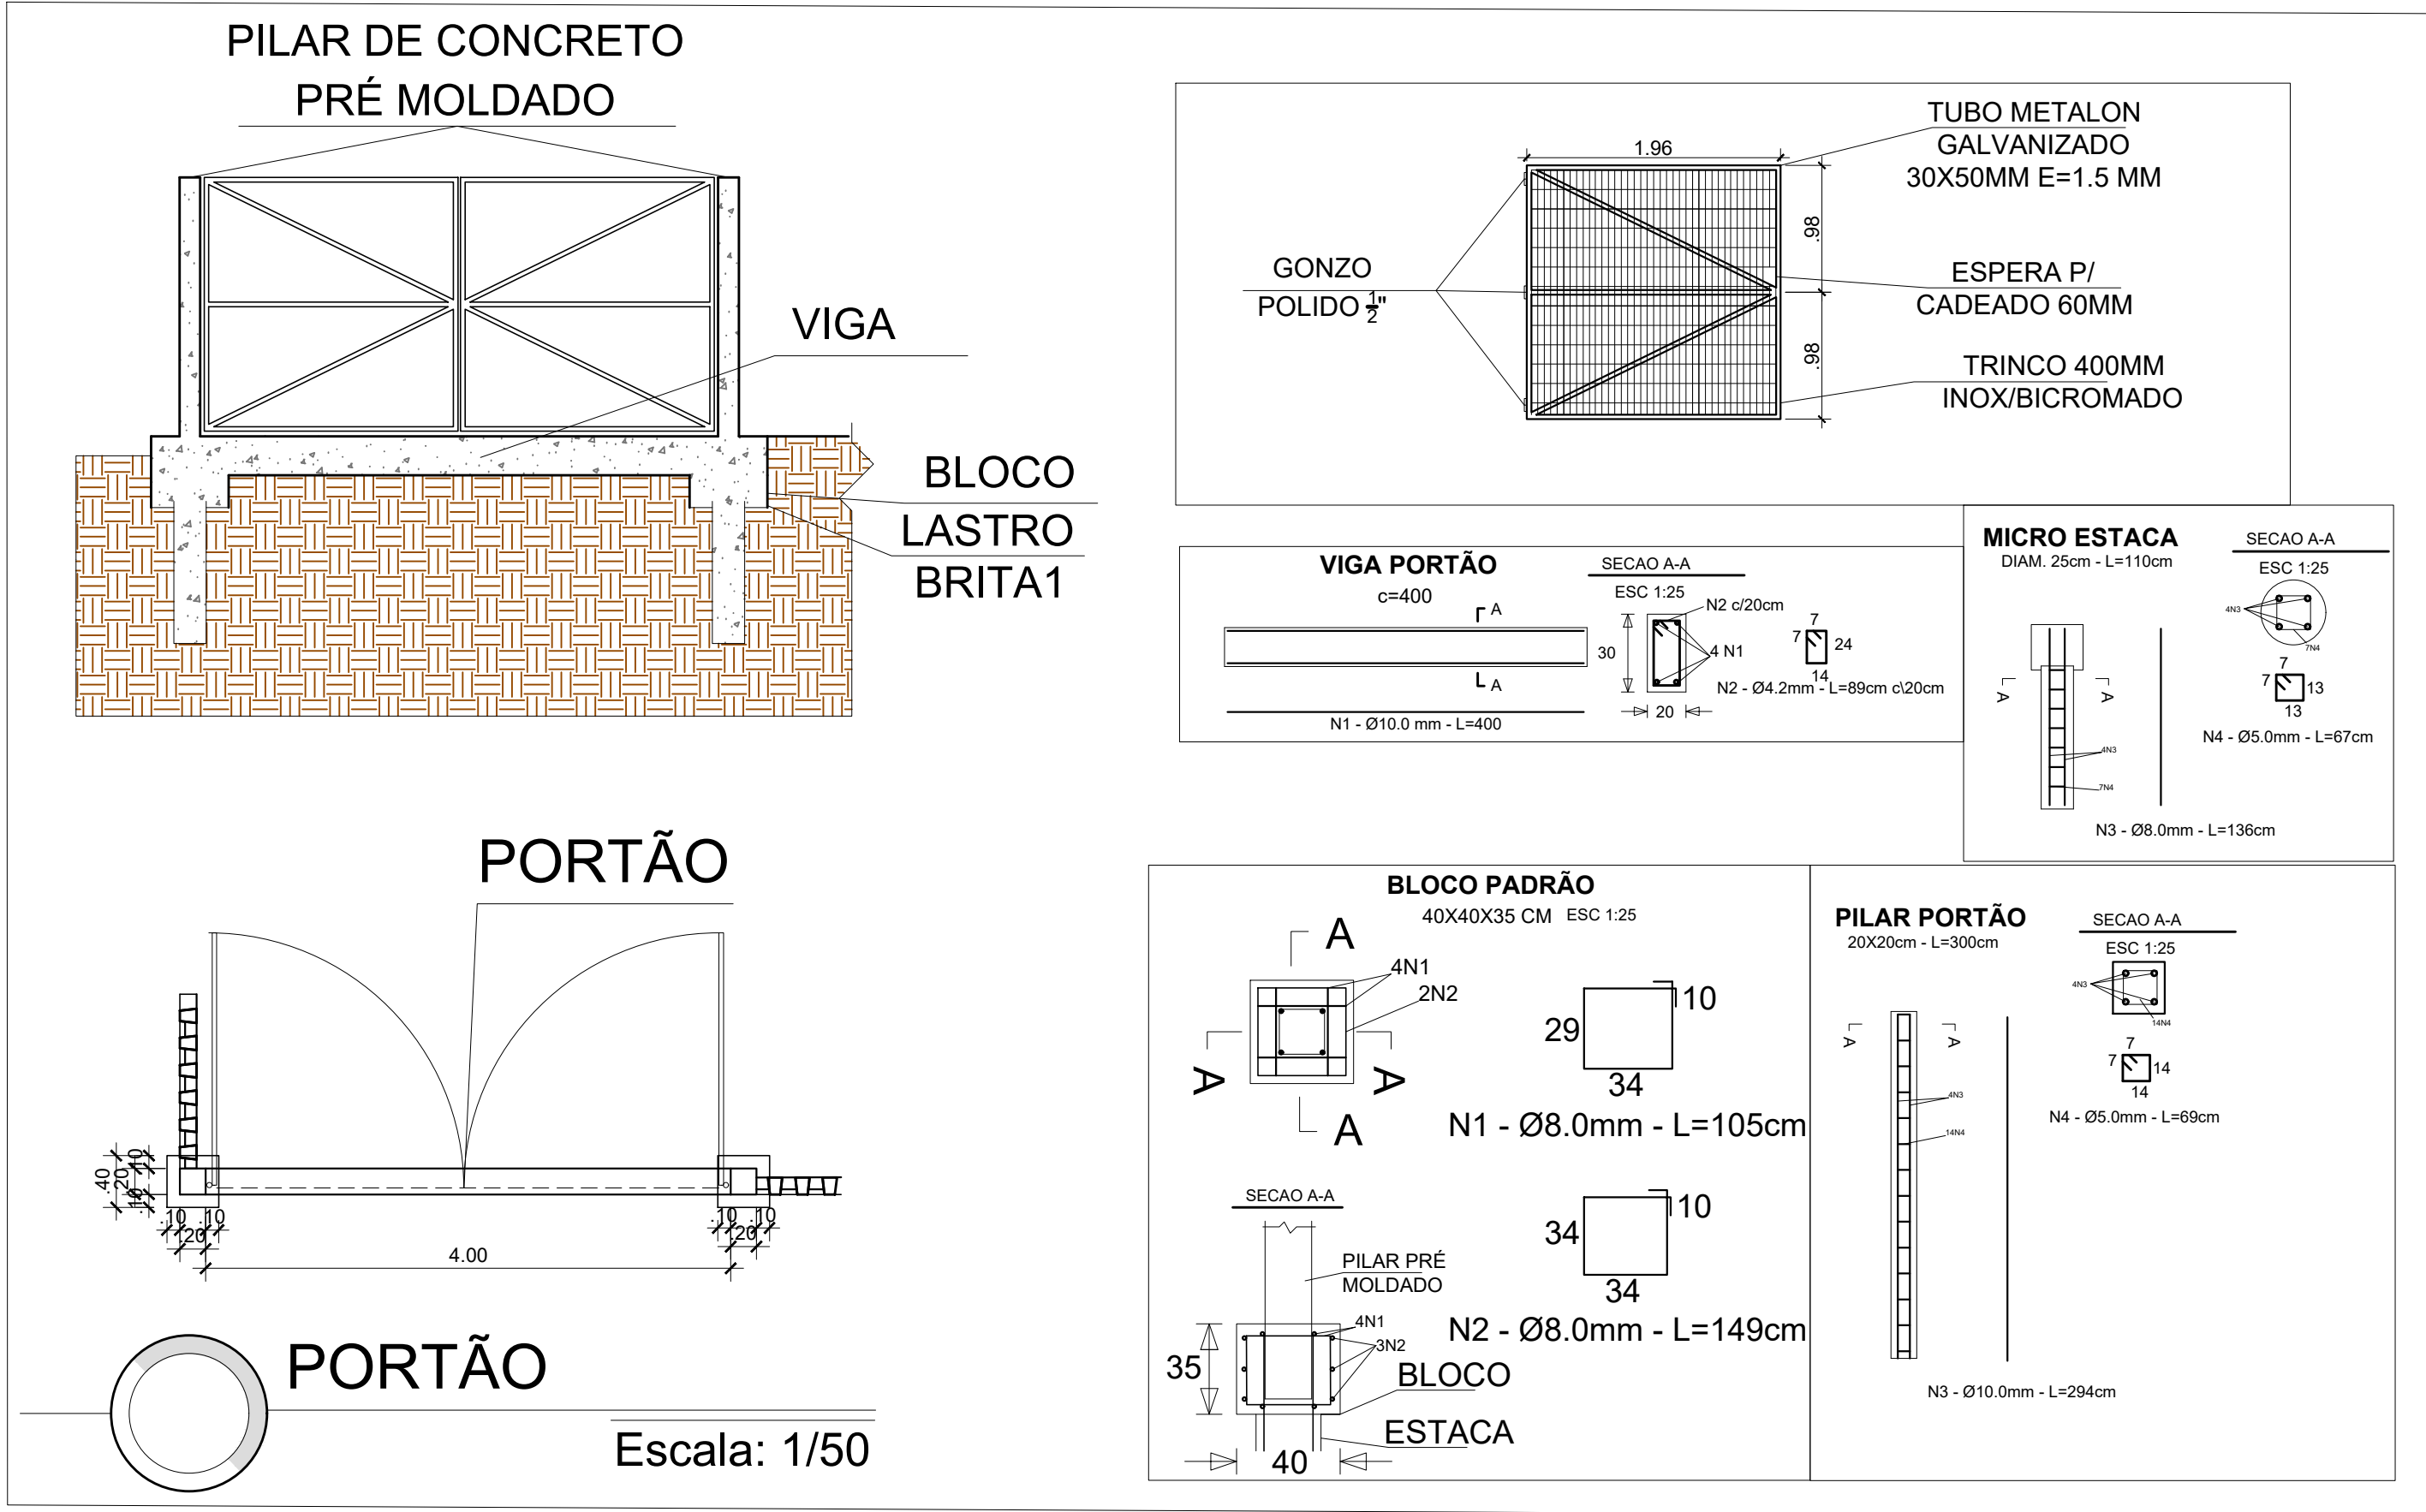


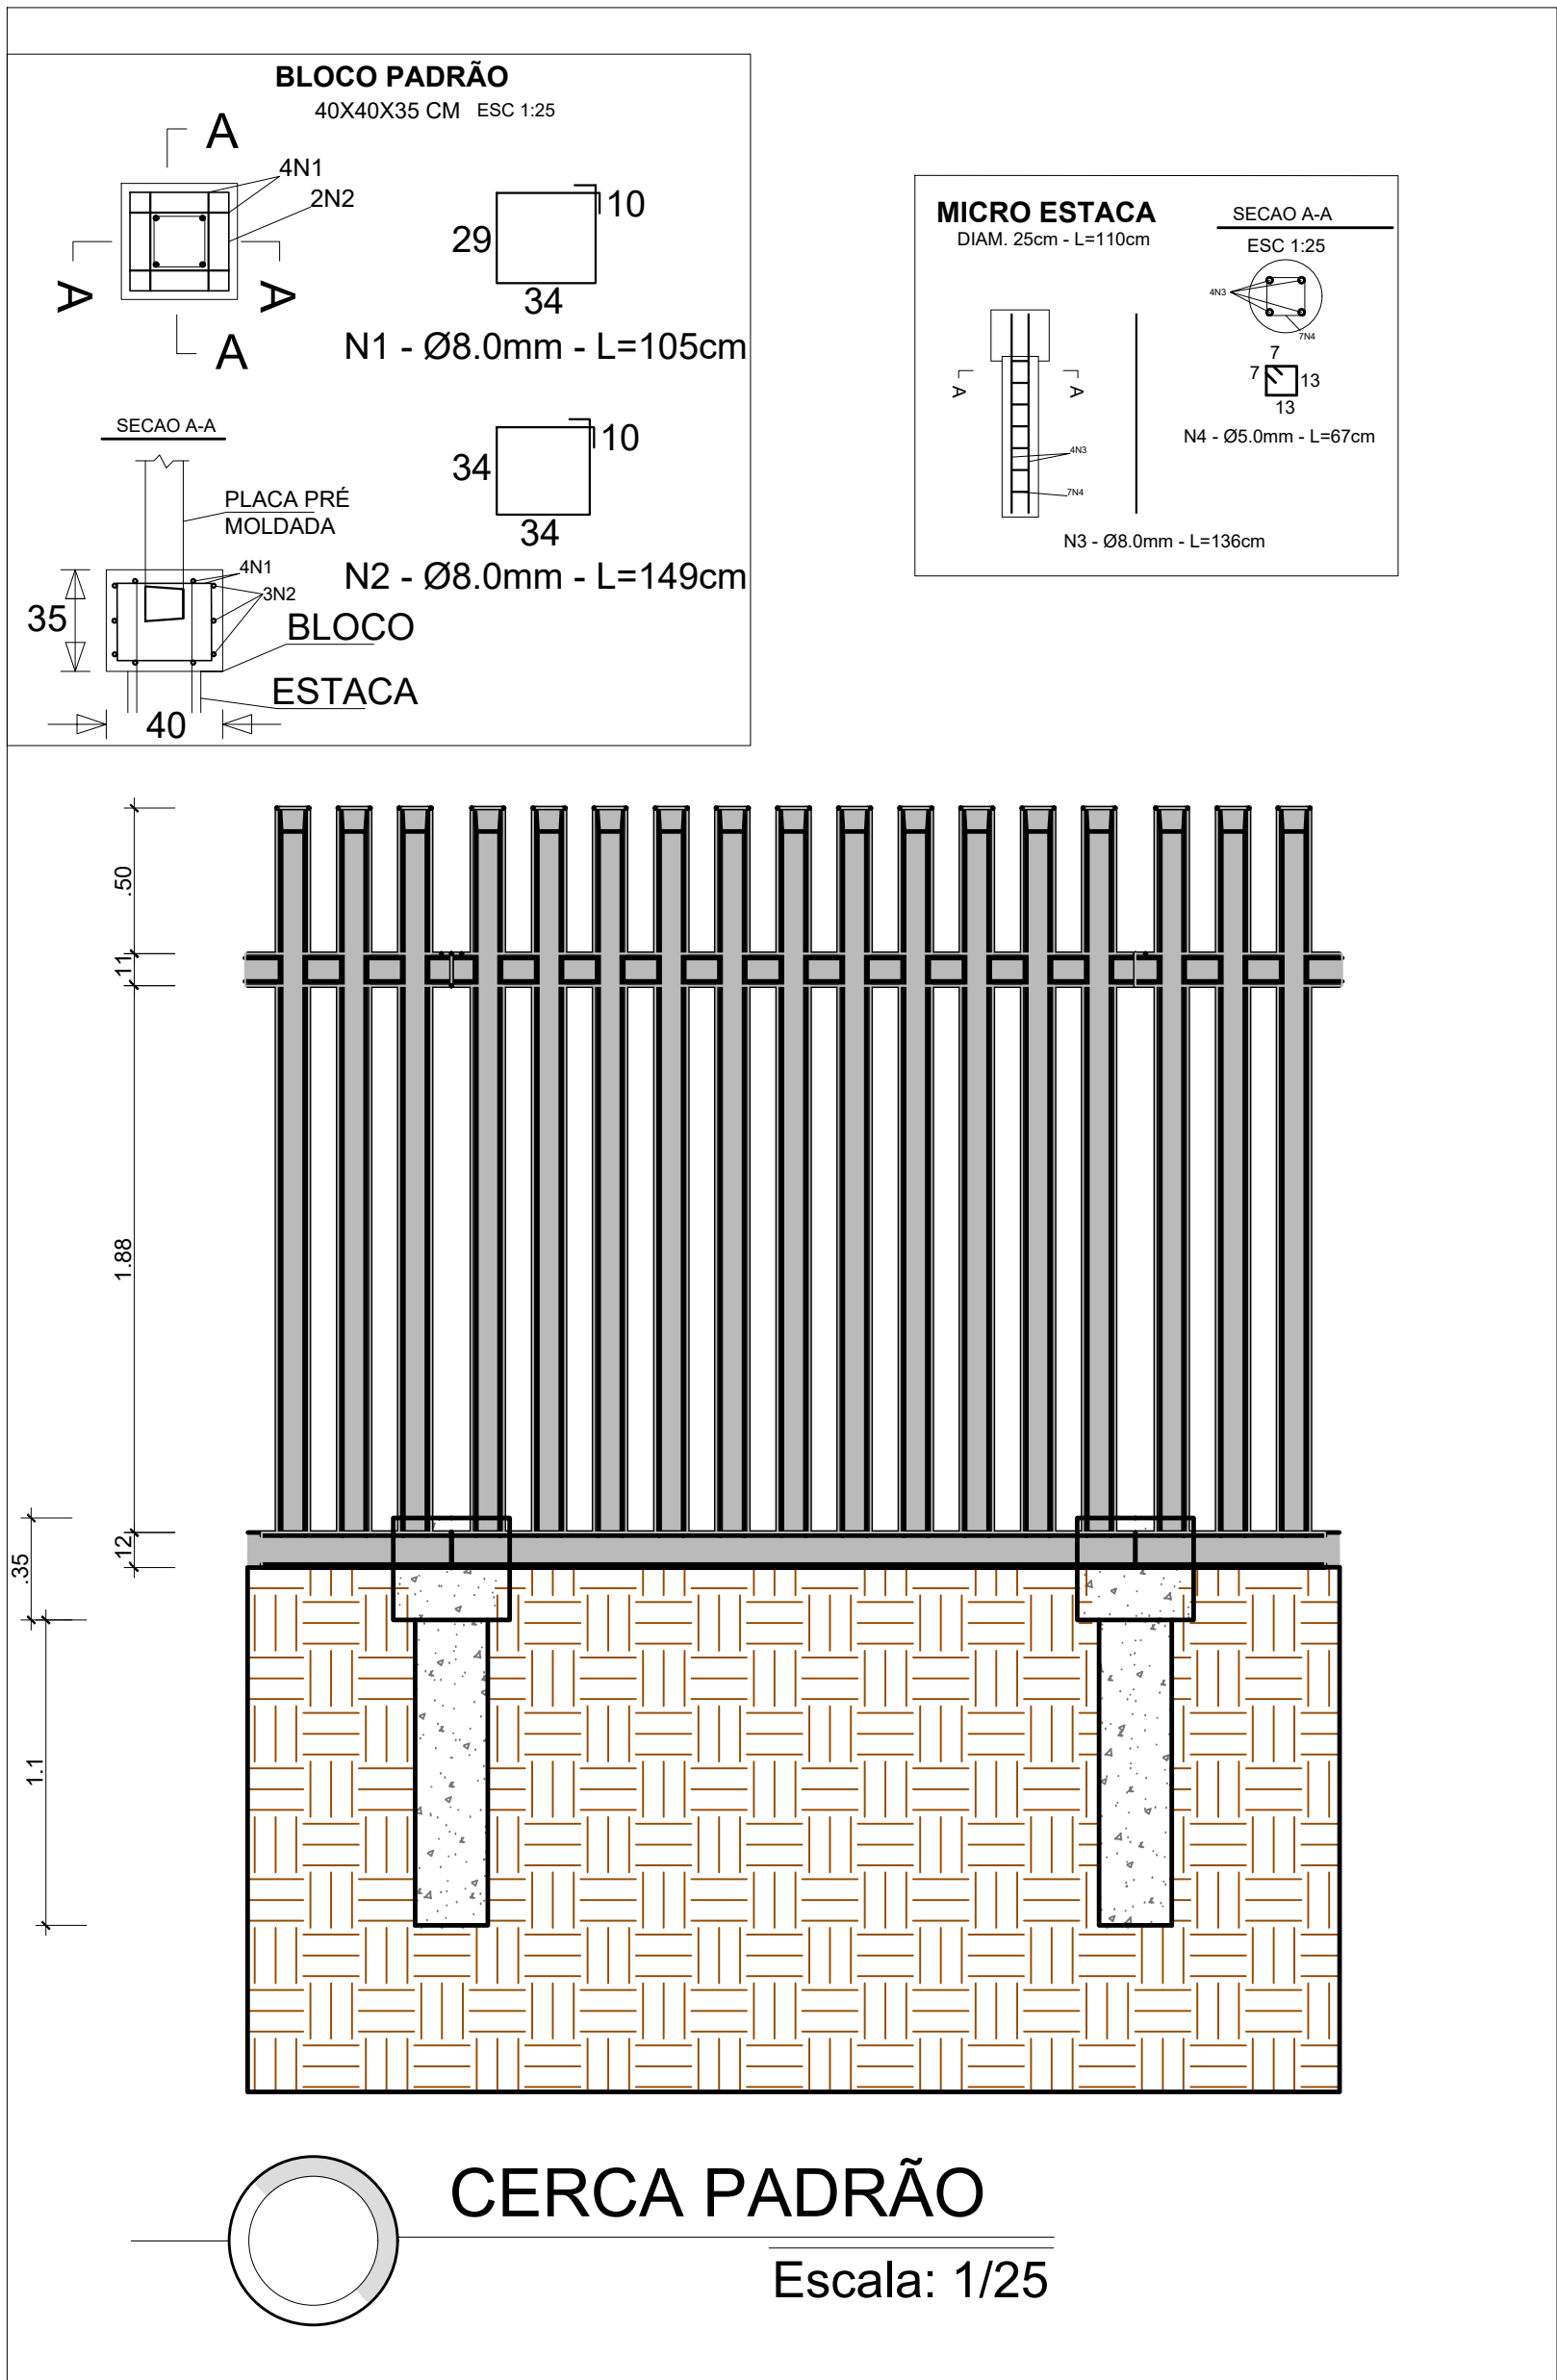

PREFEITURA MUNICIPAL DE MOSTARDAS			
RUA BENTO GONÇALVES, Nº1020, FONE (51) 367 311 66			
OBRA: Cercamento das escolas Ruy Miguel Collares Victorino e Dr. Diante Silveira Martins.	ESCALA: Escala Indicada	ÁREA: 11.819,45 m²	FORMATO: A0
DISCRIMINAÇÃO: VERE PRANCHA	REVISÃO: R.00 R.00	PRANCHA: 02/02	
PROJETO CERCAMENTO DAS ESCOLAS			
ENDEREÇO: AV DINARTE SILVEIRA MARTINS E RUA ARNALDO DA SILVA TERRA MOSTARDAS/RS		Prefeito Municipal Mônica Batista Pedone de Souza RESP. TÉCNICO:	
COLABORAÇÃO:			
DATA: JULHO/2021		Engº CIVIL FELIPE FAIVRETTTO, CREA-RS: 222320	