



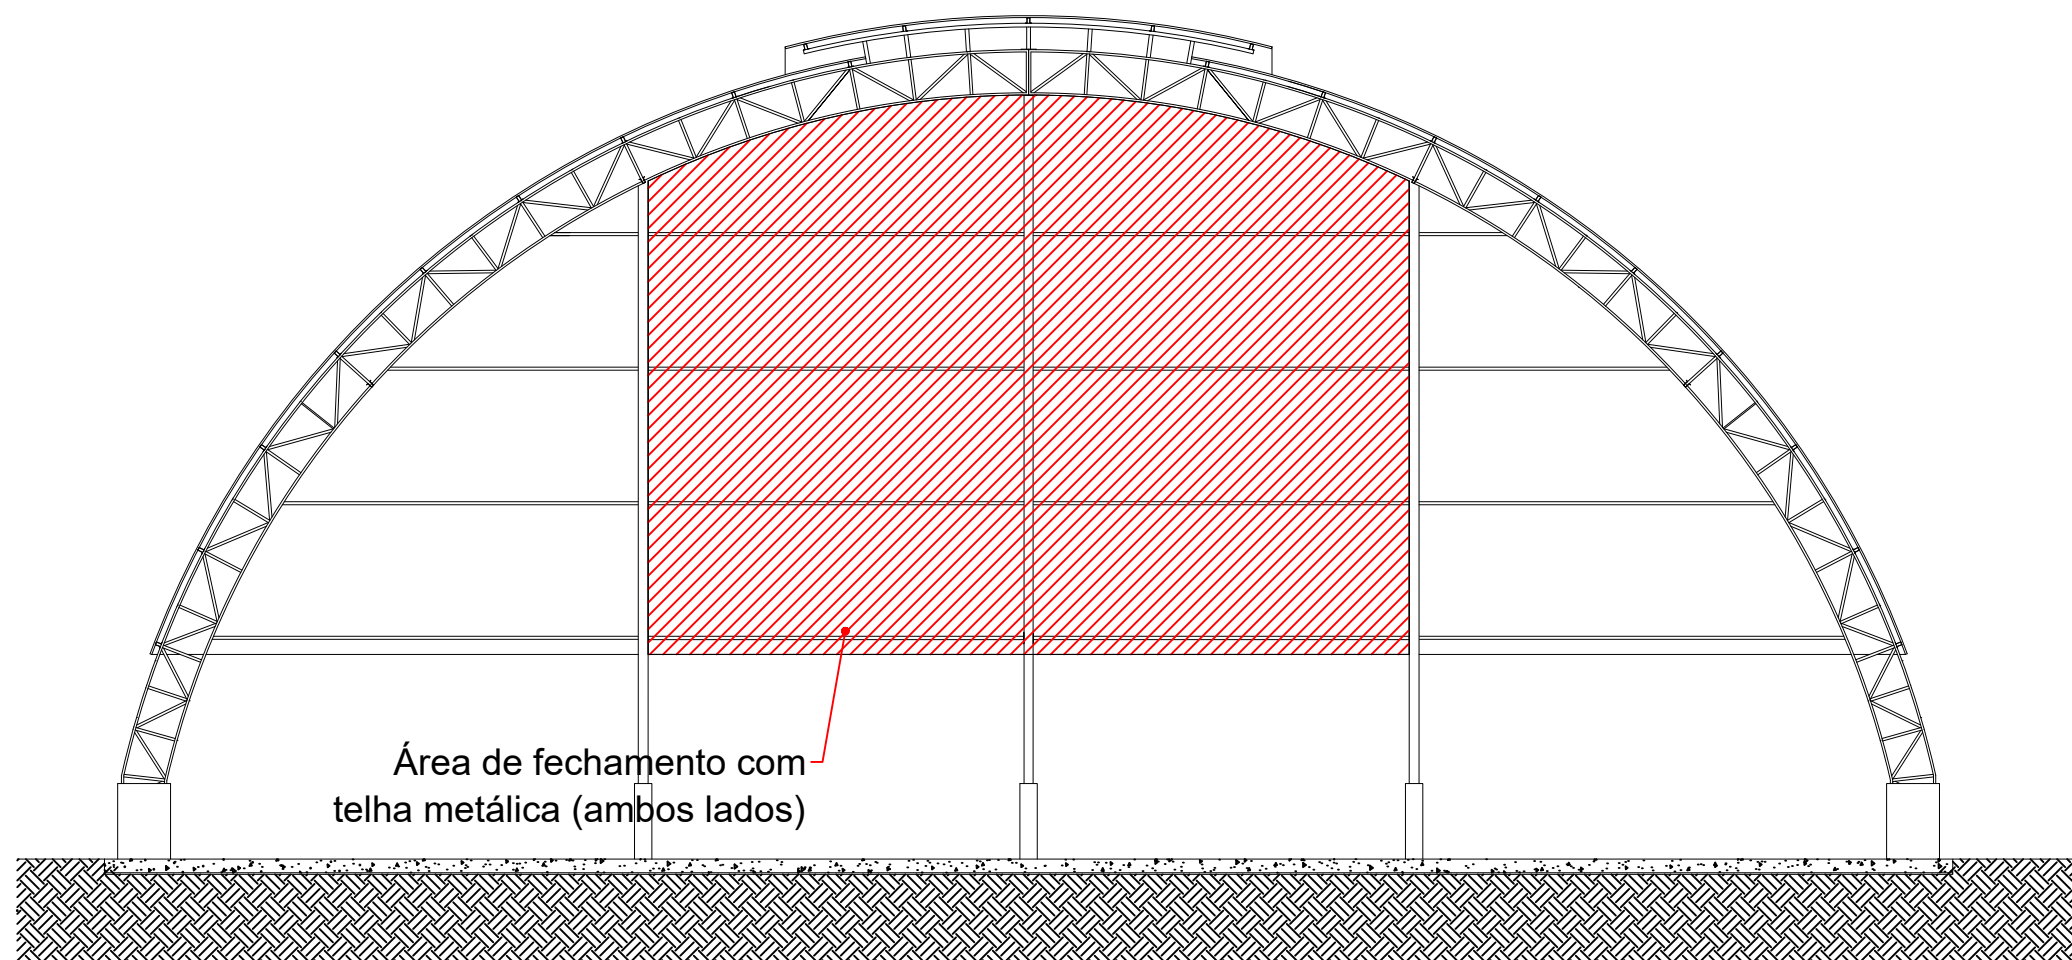


CORTE A-A
Escala 1:100

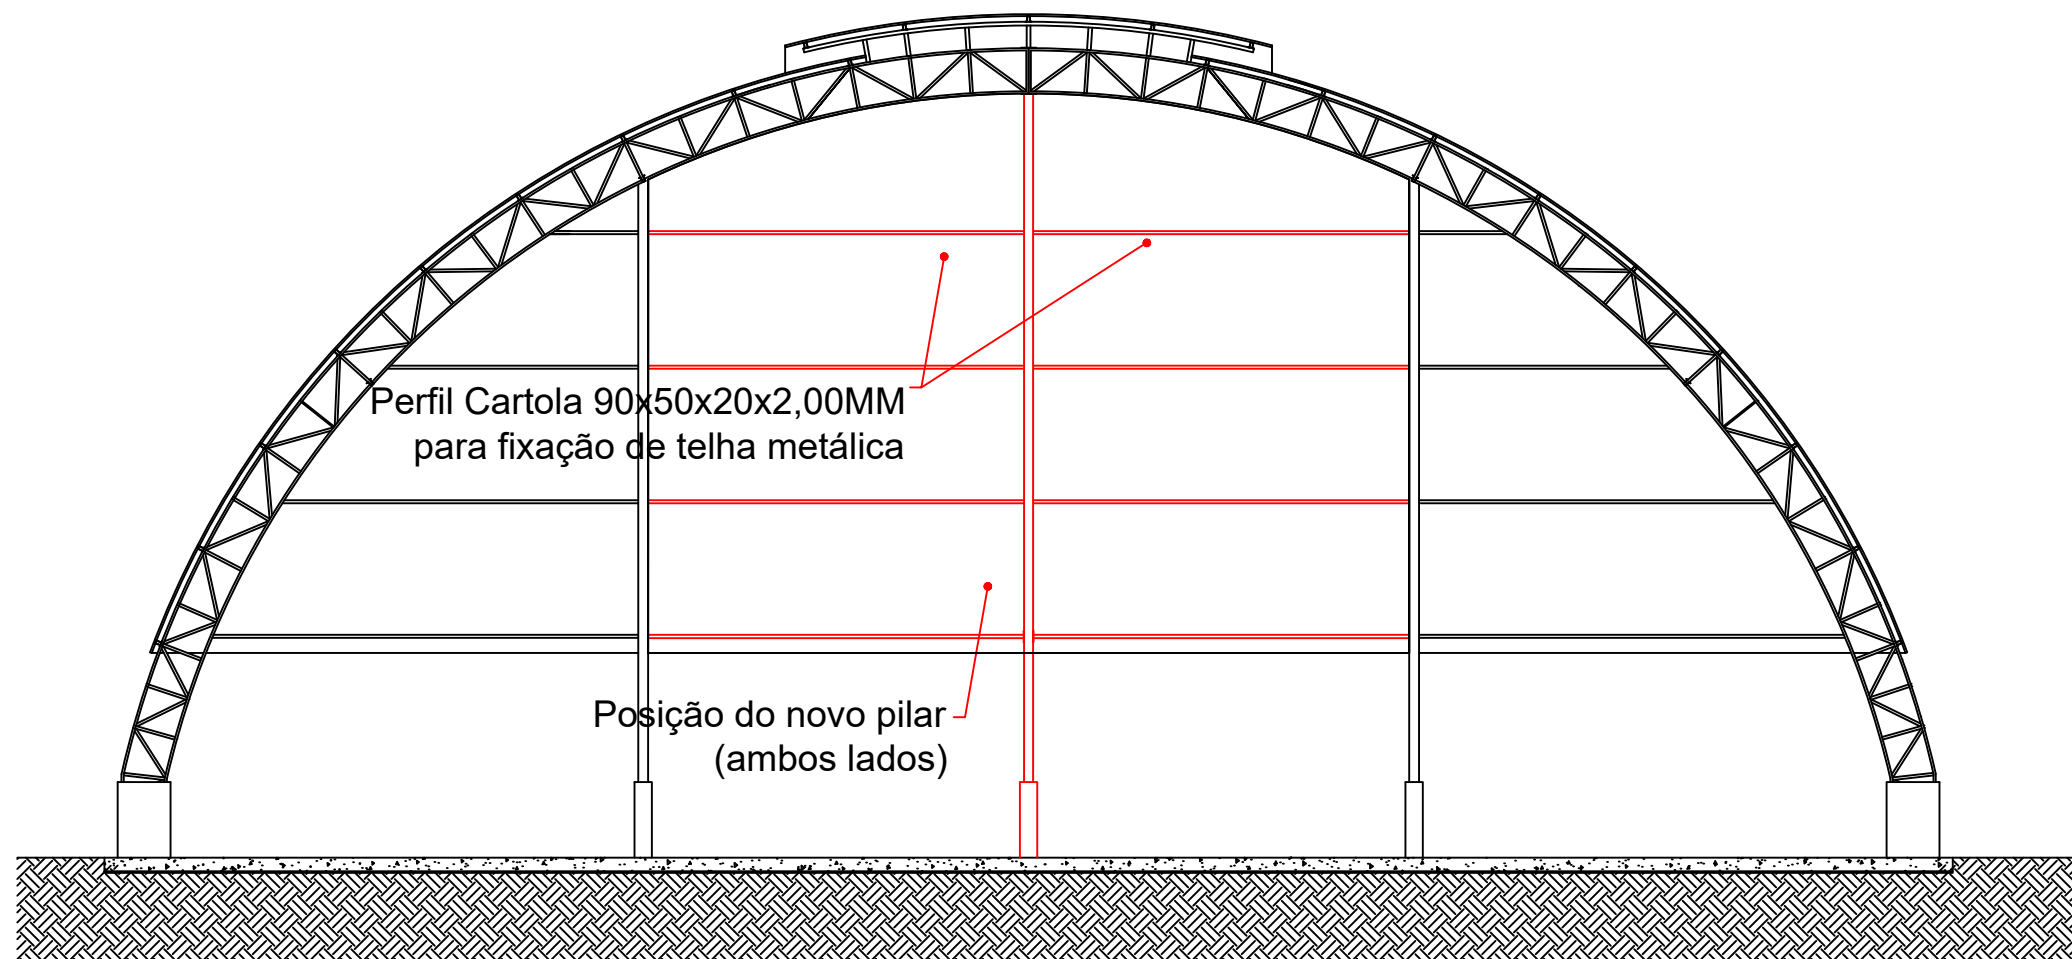


CORTE A-A - ELEMENTOS NOVOS
Escala 1:100

Banzos em "U" 130x50x2,65MM
Montantes e Diagonais em "L" 35x35x2,25MM

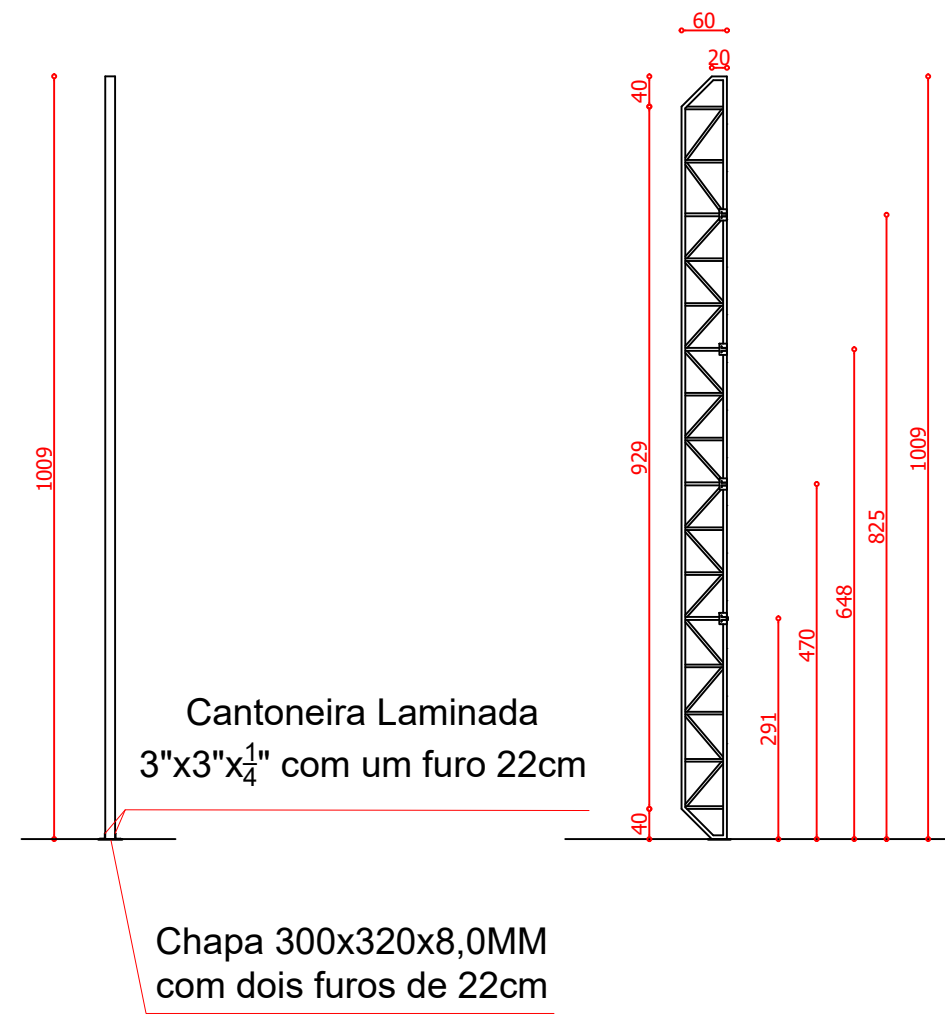

DETALHAMENTO PILAR METÁLICO
Escala 1:100

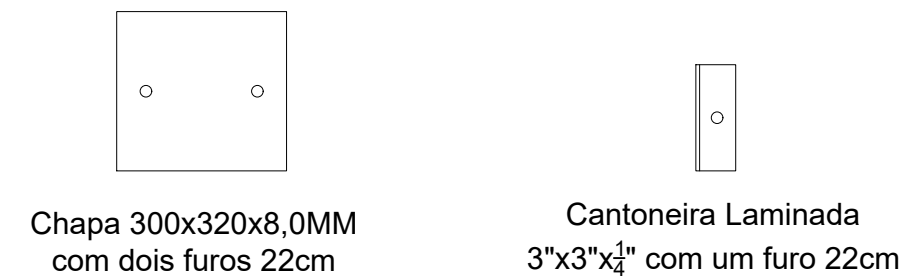

	PREFEITURA MUNICIPAL DE MOSTARDAS			
RUA BENTO GONÇALVES, Nº1020, FONE (51) 367 311 66				
OBRA: Reforma da quadra poliesportiva da escola Ruy Miguel Collares Vitorino		ESCALA: Indicada	ÁREA: 743 m²	FORMATO: 594x420 - A2
DISCRIMINAÇÃO: PROJETO DE REFORMA		REVISÃO: R.00		PRANCHA: 02/04
Reforma da Quadra Poliesportiva da Escola Ruy Miguel Collares Vitorino				
ENDEREÇO: Escola Ruy Miguel Collares Vitorino Rua Pierre Zacca, 1462		_____ Moisés Batista Pedone de Souza RESP. TÉCNICO:		
COLABORAÇÃO:		_____ Eng° Civil Akauã Rotava, CREA-RS: 236397		
DATA: 13/07/2021				