


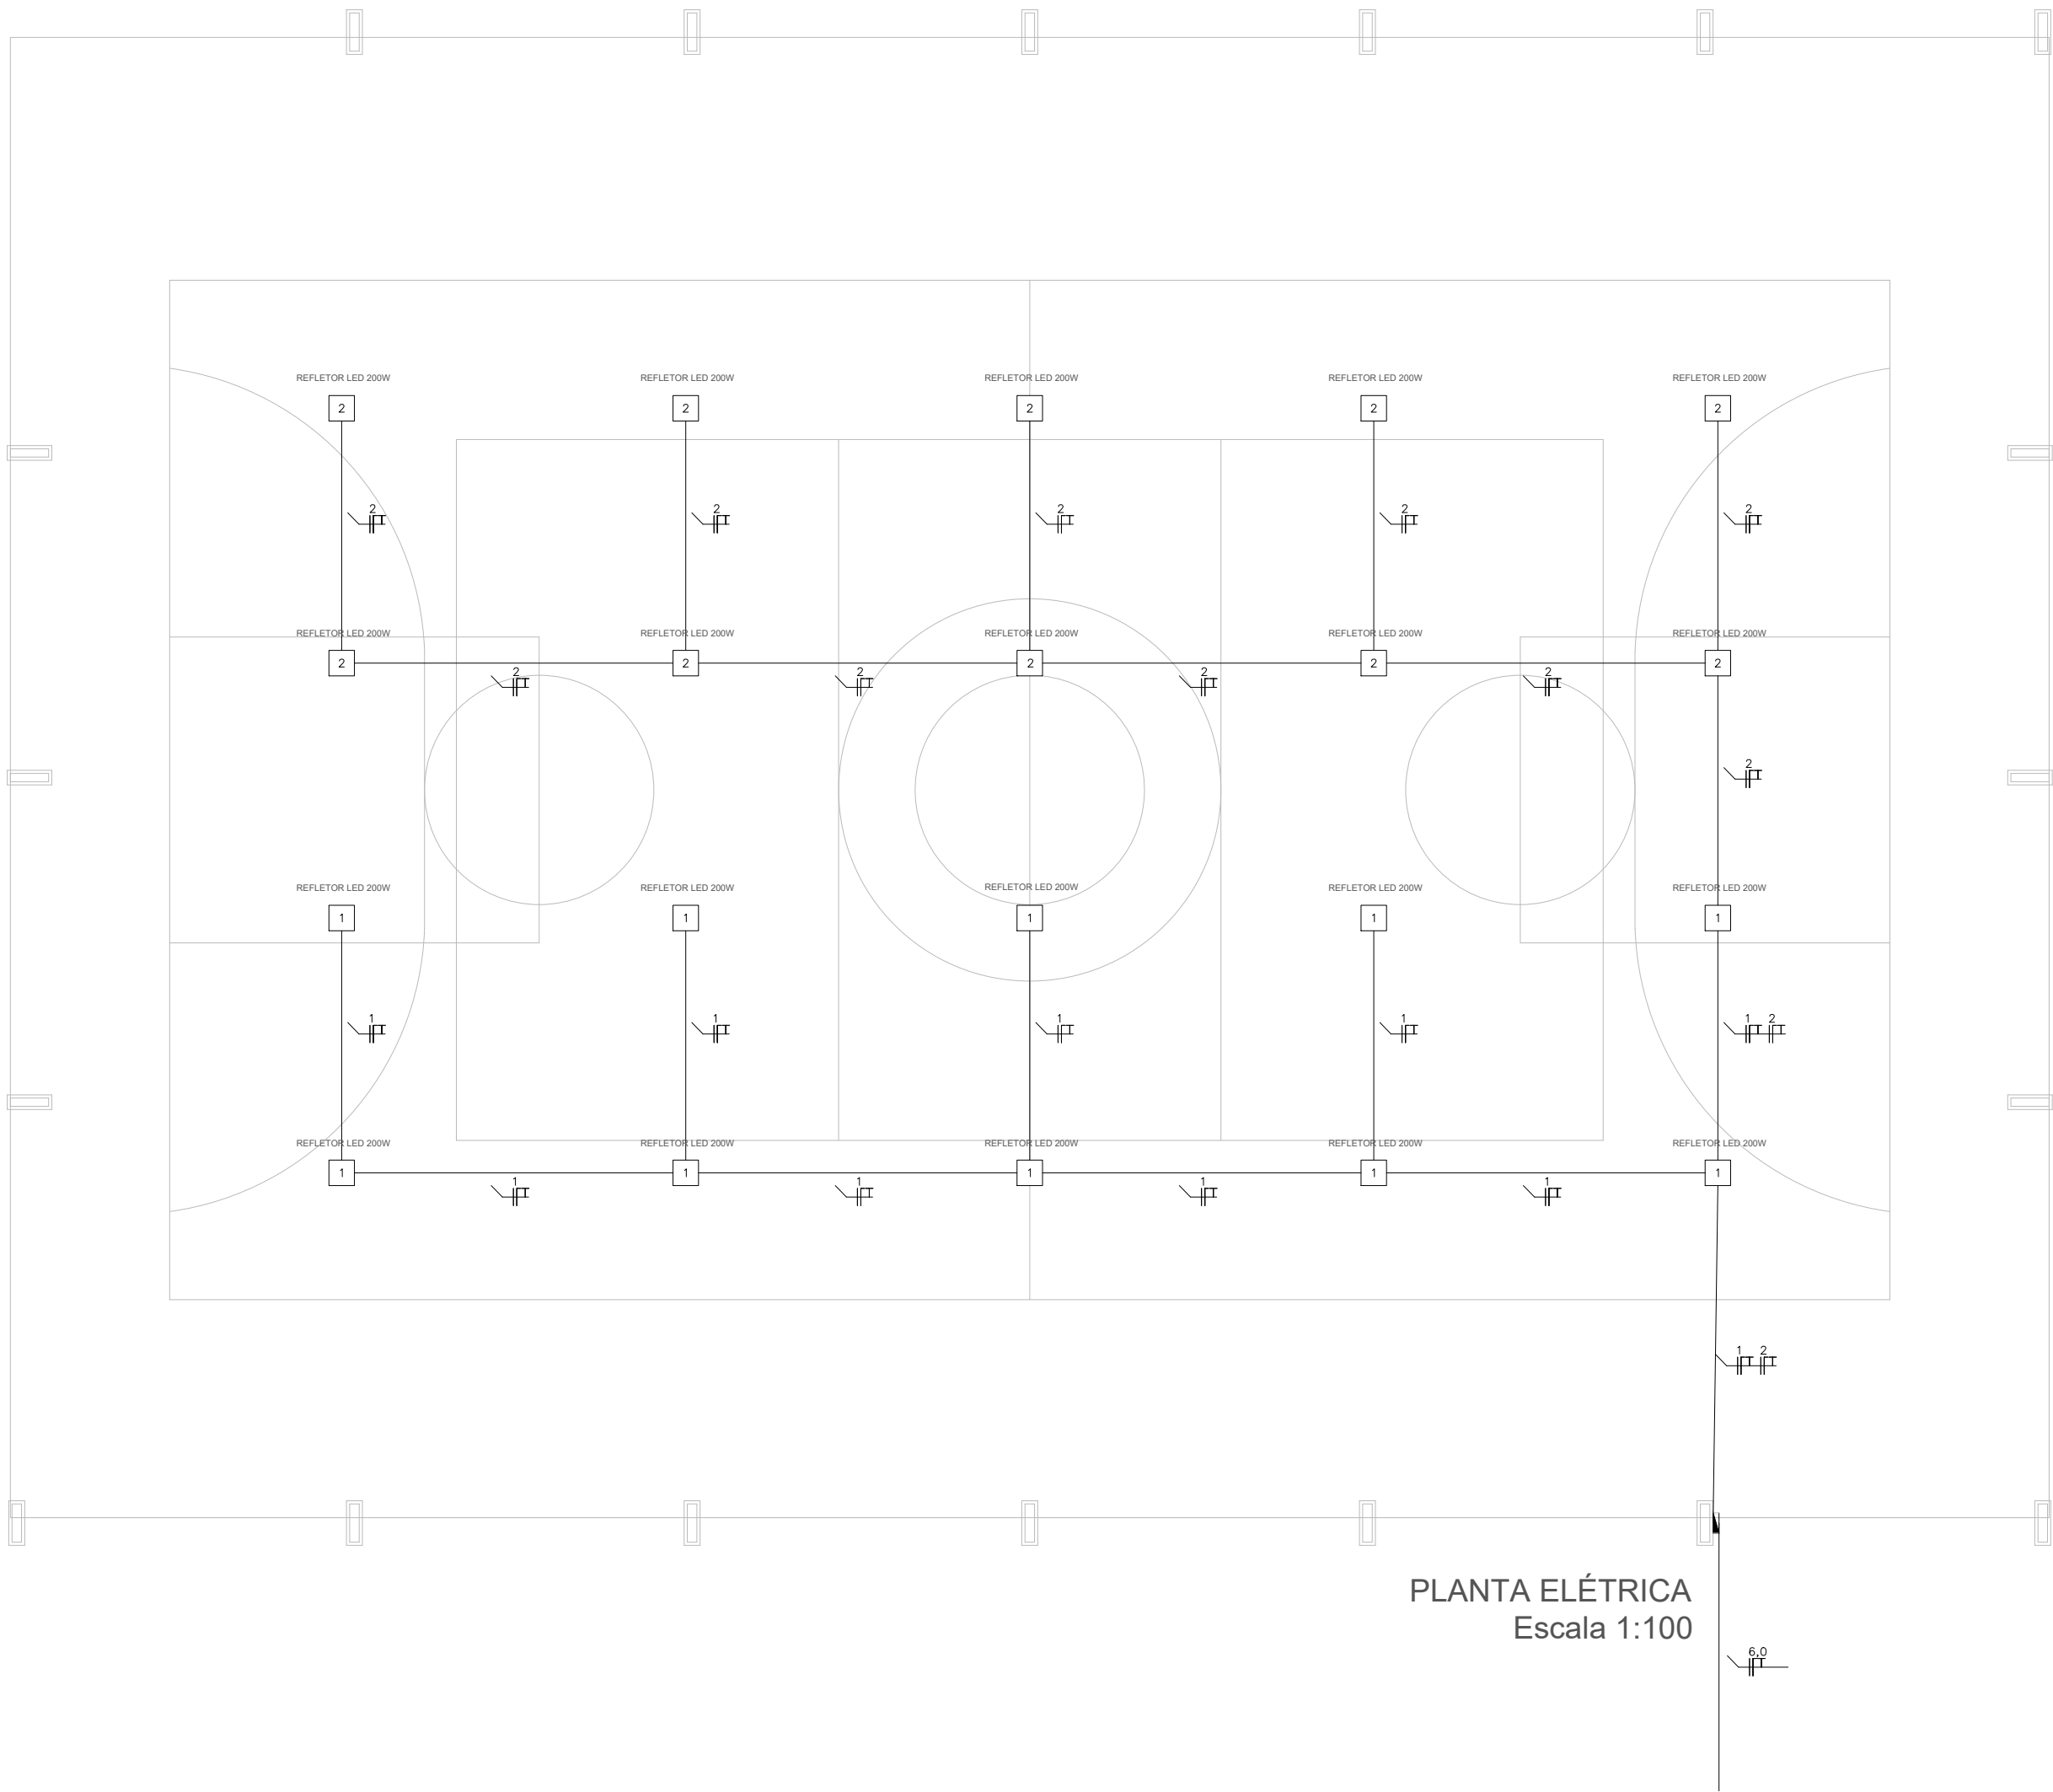

QDC						
Circuito	Equipamentos	Carga	Disjuntor (A)	Fase	Neutro	Terra
01	Iluminação	2000W	10	1 x 2,5	1 x 2,5	1 x 2,5
02	Iluminação	2000W	10	1 x 2,5	1 x 2,5	1 x 2,5

LEGENDA

REFLETOR LED - 2000W - 100V - 10 000 LUMENS

QUADRO DE DISTRIBUIÇÃO DE CIRCUITOS

FASE, NEUTRO, TERRA

ABRIGAMENTO NÃO OBTIMIDO (20 mm x 20 mm)



PREFEITURA MUNICIPAL DE MOSTARDAS

RUA BENTO GONÇALVES, Nº1020, FONE (51) 367 311 66

OBRA: Reforma da quadra poliesportiva da escola Ruy Miguel Collares Vitorino	ESCALA: Indicada	ÁREA: 743 m²	FORMATO: 594x420 - A2
--	------------------	--------------	-----------------------

DISCRIMINAÇÃO: PROJETO DE REFORMA	REVISÃO: R.00	PRANCHA: 04/04
--------------------------------------	---------------	-------------------

Reforma da Quadra Poliesportiva da Escola Ruy Miguel Collares Vitorino

ENDEREÇO:

Escola Ruy Miguel Collares Vitorino
Rua Pierre Zacca, 1462

COLABORAÇÃO:

DATA:

13/07/2021

Prefeito Municipal

Moisés Batista Pedone de Souza

RESP. TÉCNICO:

Eng° Civil Akauã Rotava, CREA-RS: 236397