

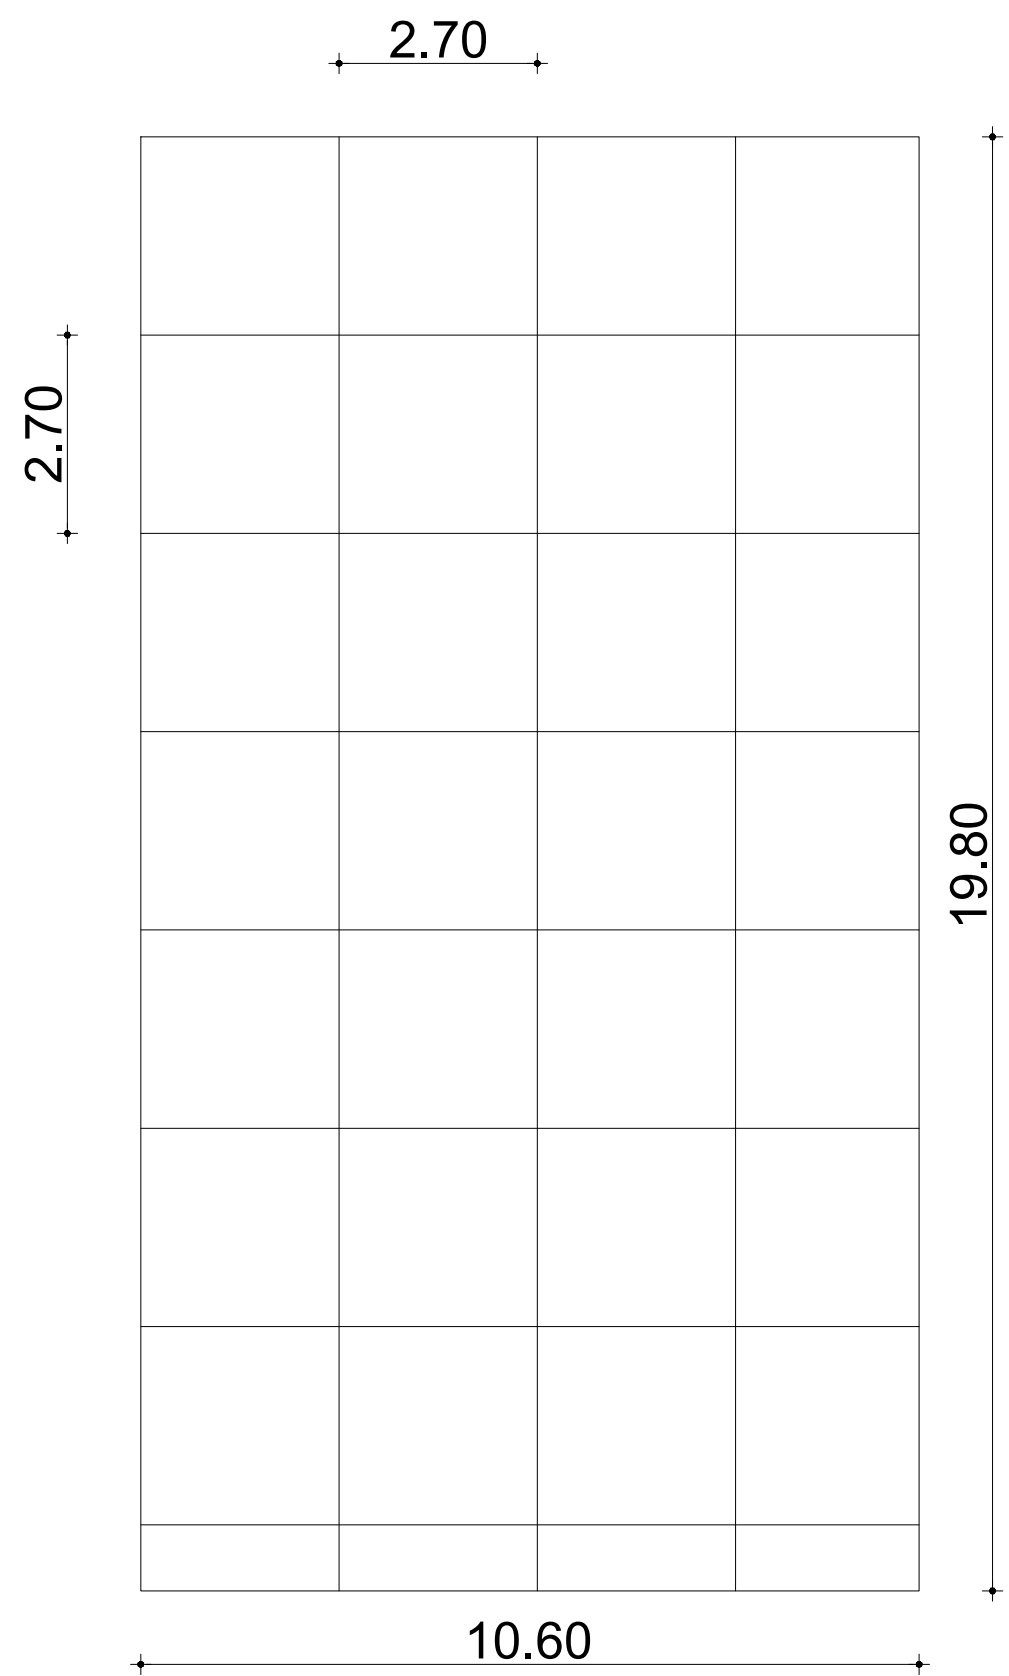
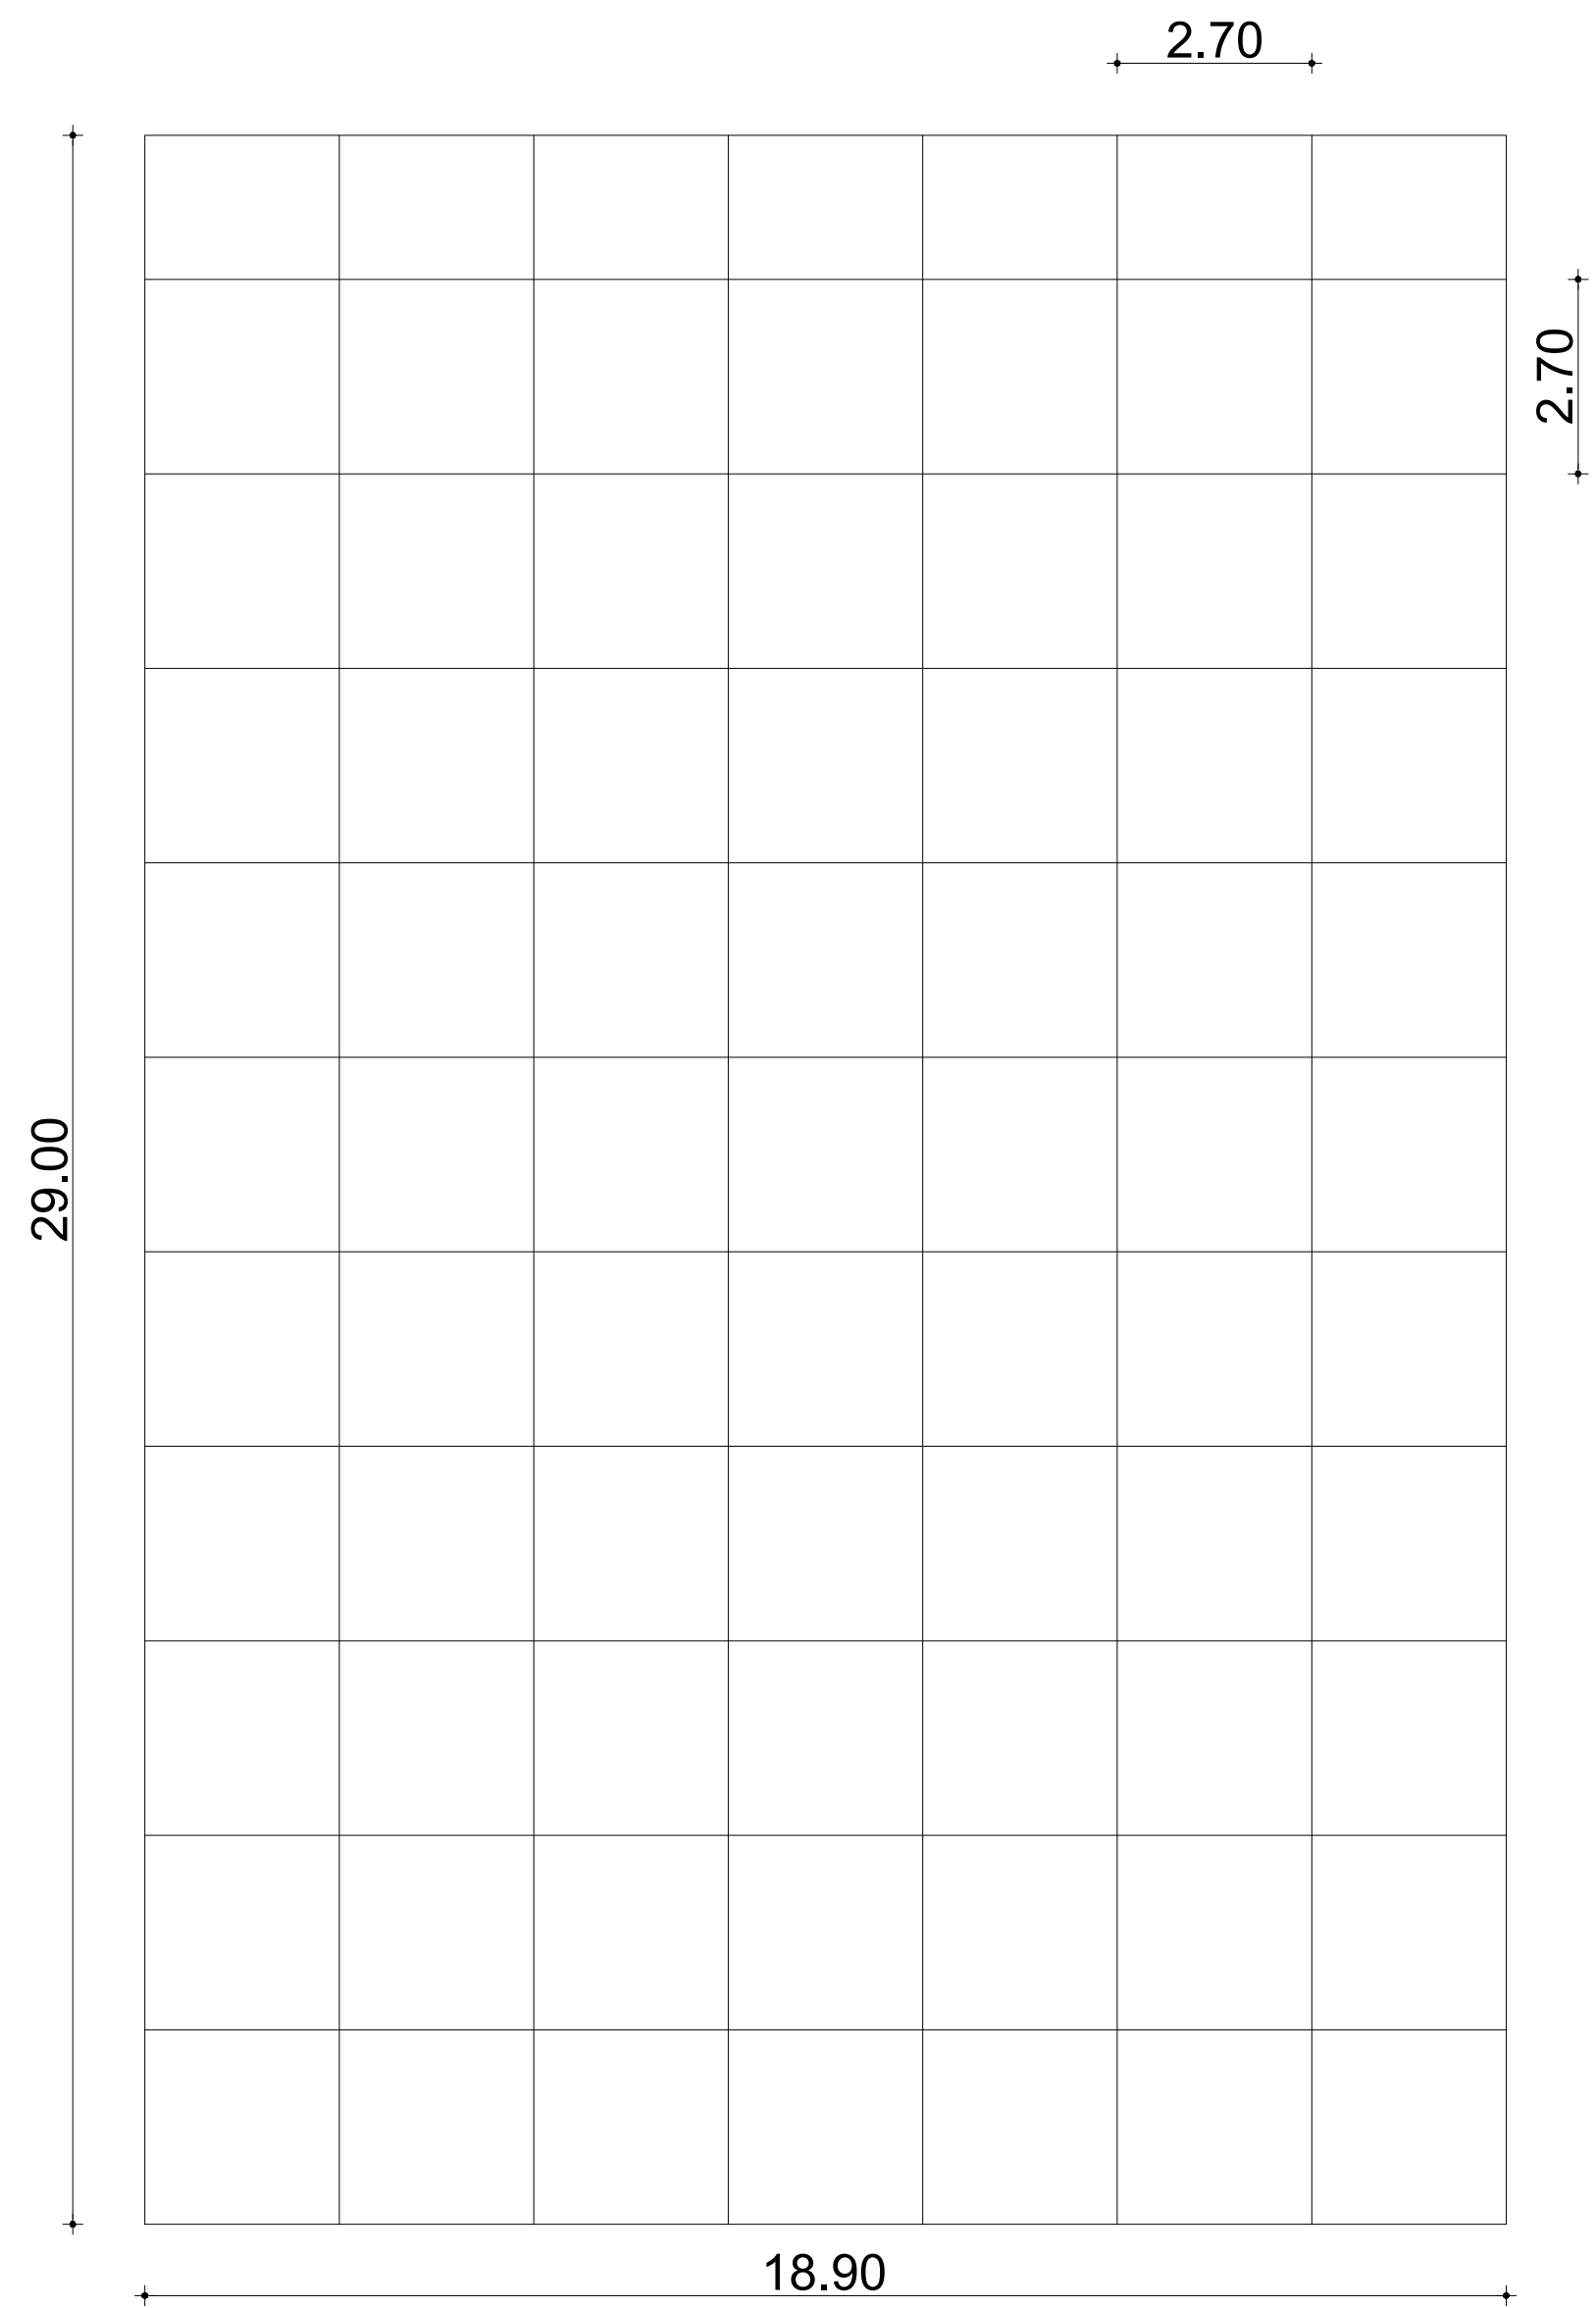


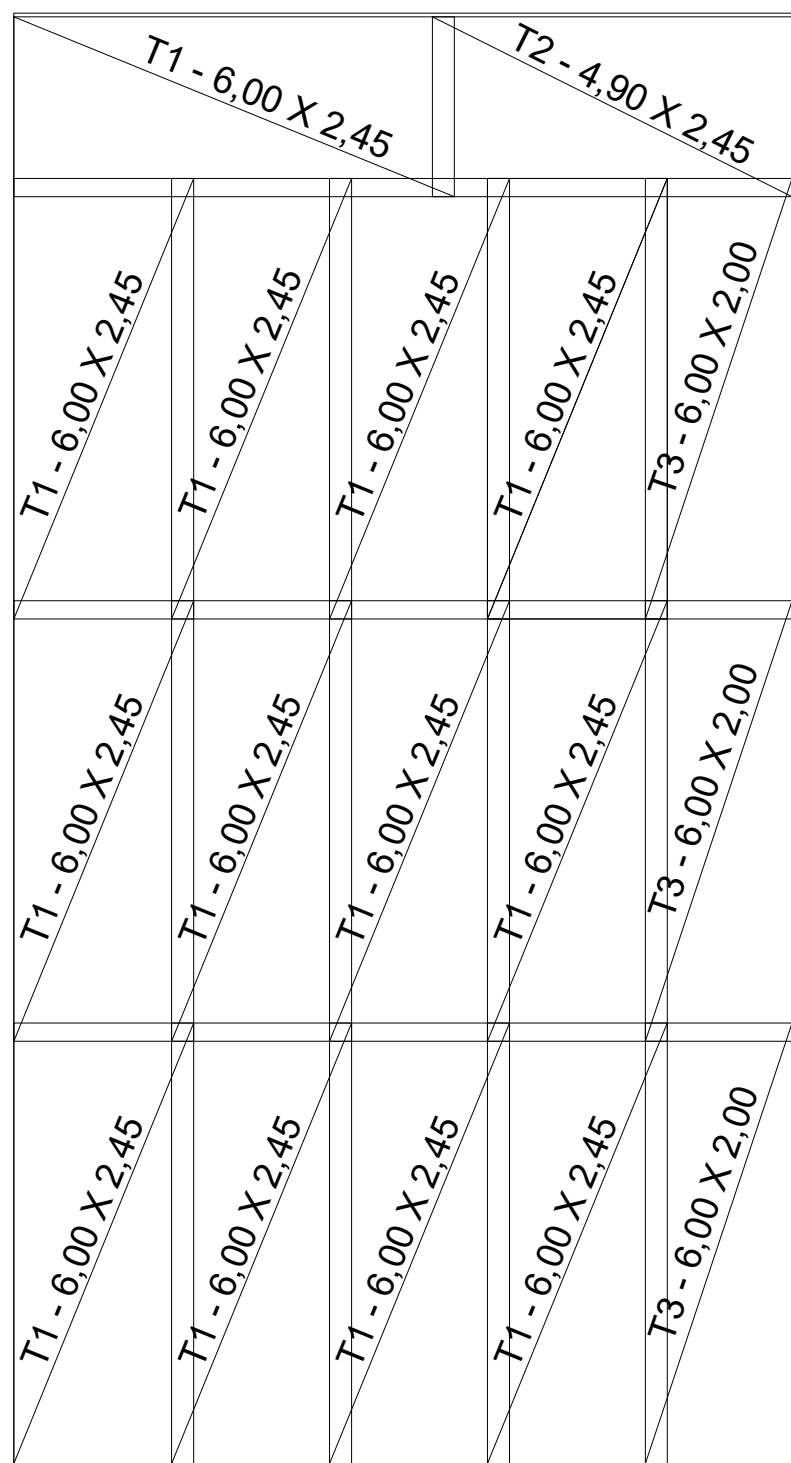


Disposição de Juntas Serradas
Escala 1:100

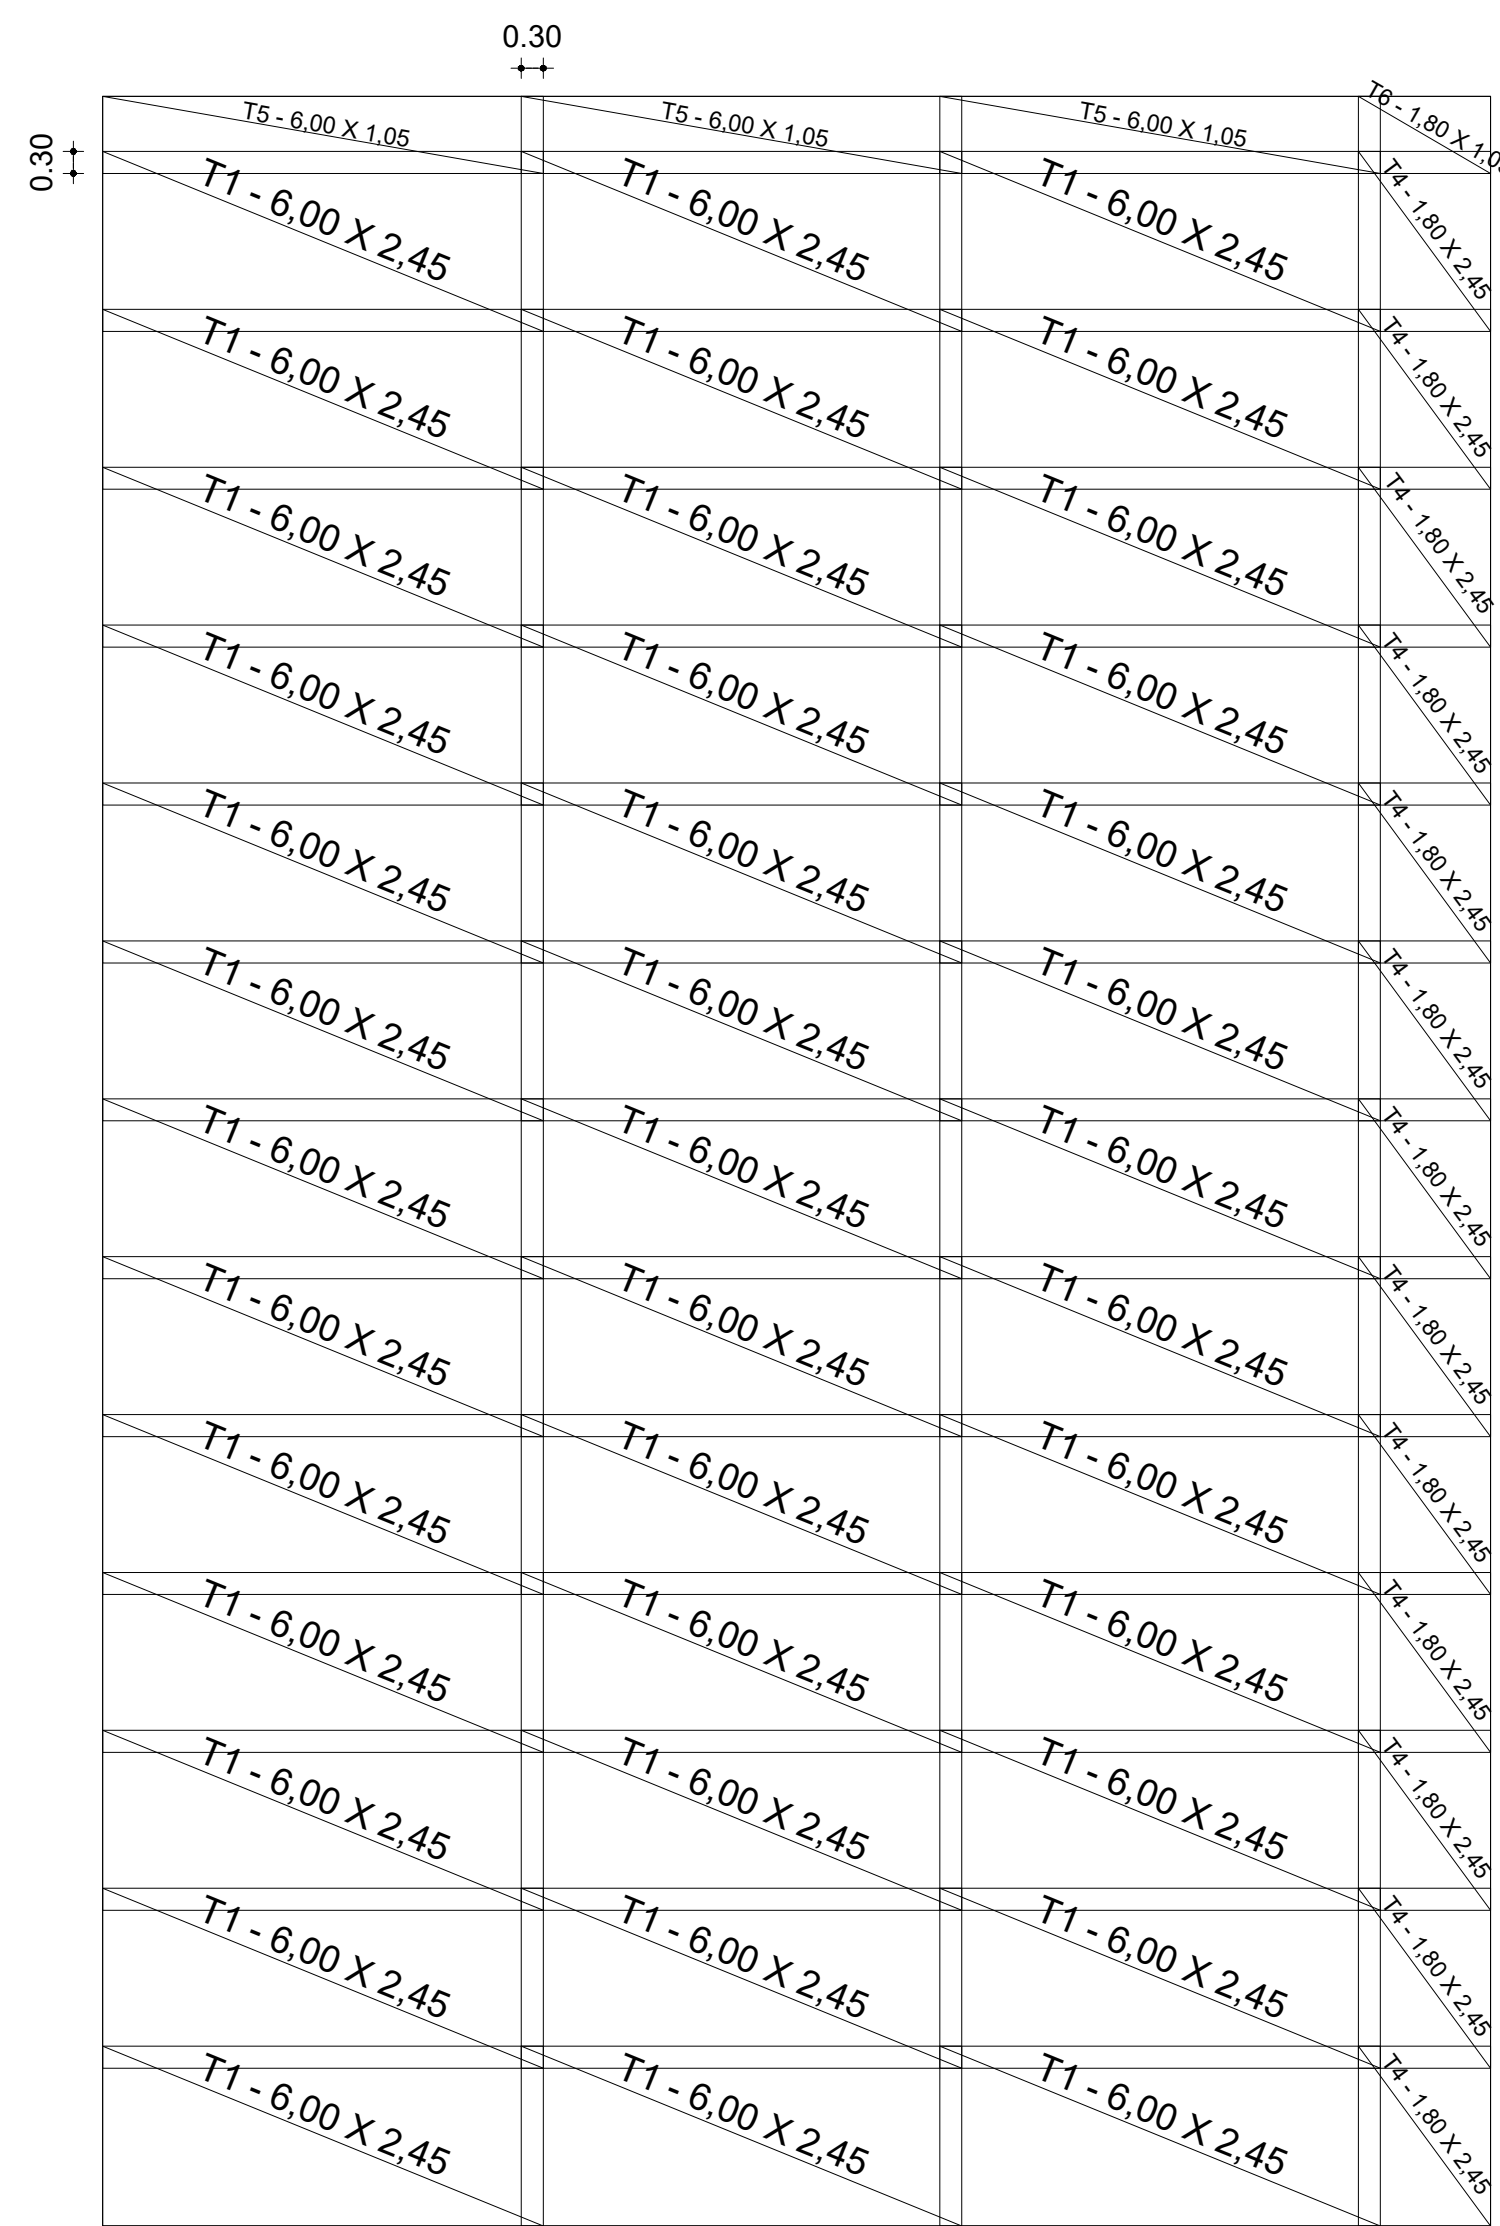


Planta de Armação
Escala 1:100

RELAÇÃO DE TELAS SOLDADAS					
POSIÇÃO	TELA	QUANTIDADE	DIMENSÕES (M)	PESO UNITÁRIO (KG/PEÇA)	PESO TOTAL
T1	Q92	52	6,00 x 2,45	21,7600	1311,5200
T2	Q92	1	4,90 x 2,45	17,7700	17,7700
T3	Q92	3	6,00 x 2,00	17,7600	53,2900
T4	Q92	13	2,45 x 1,80	6,5800	84,8600
T5	Q92	3	6,00 x 1,05	9,3200	27,9700
T6	Q92	1	1,80 x 1,05	2,8000	2,7900
TOTAL					1498,2200

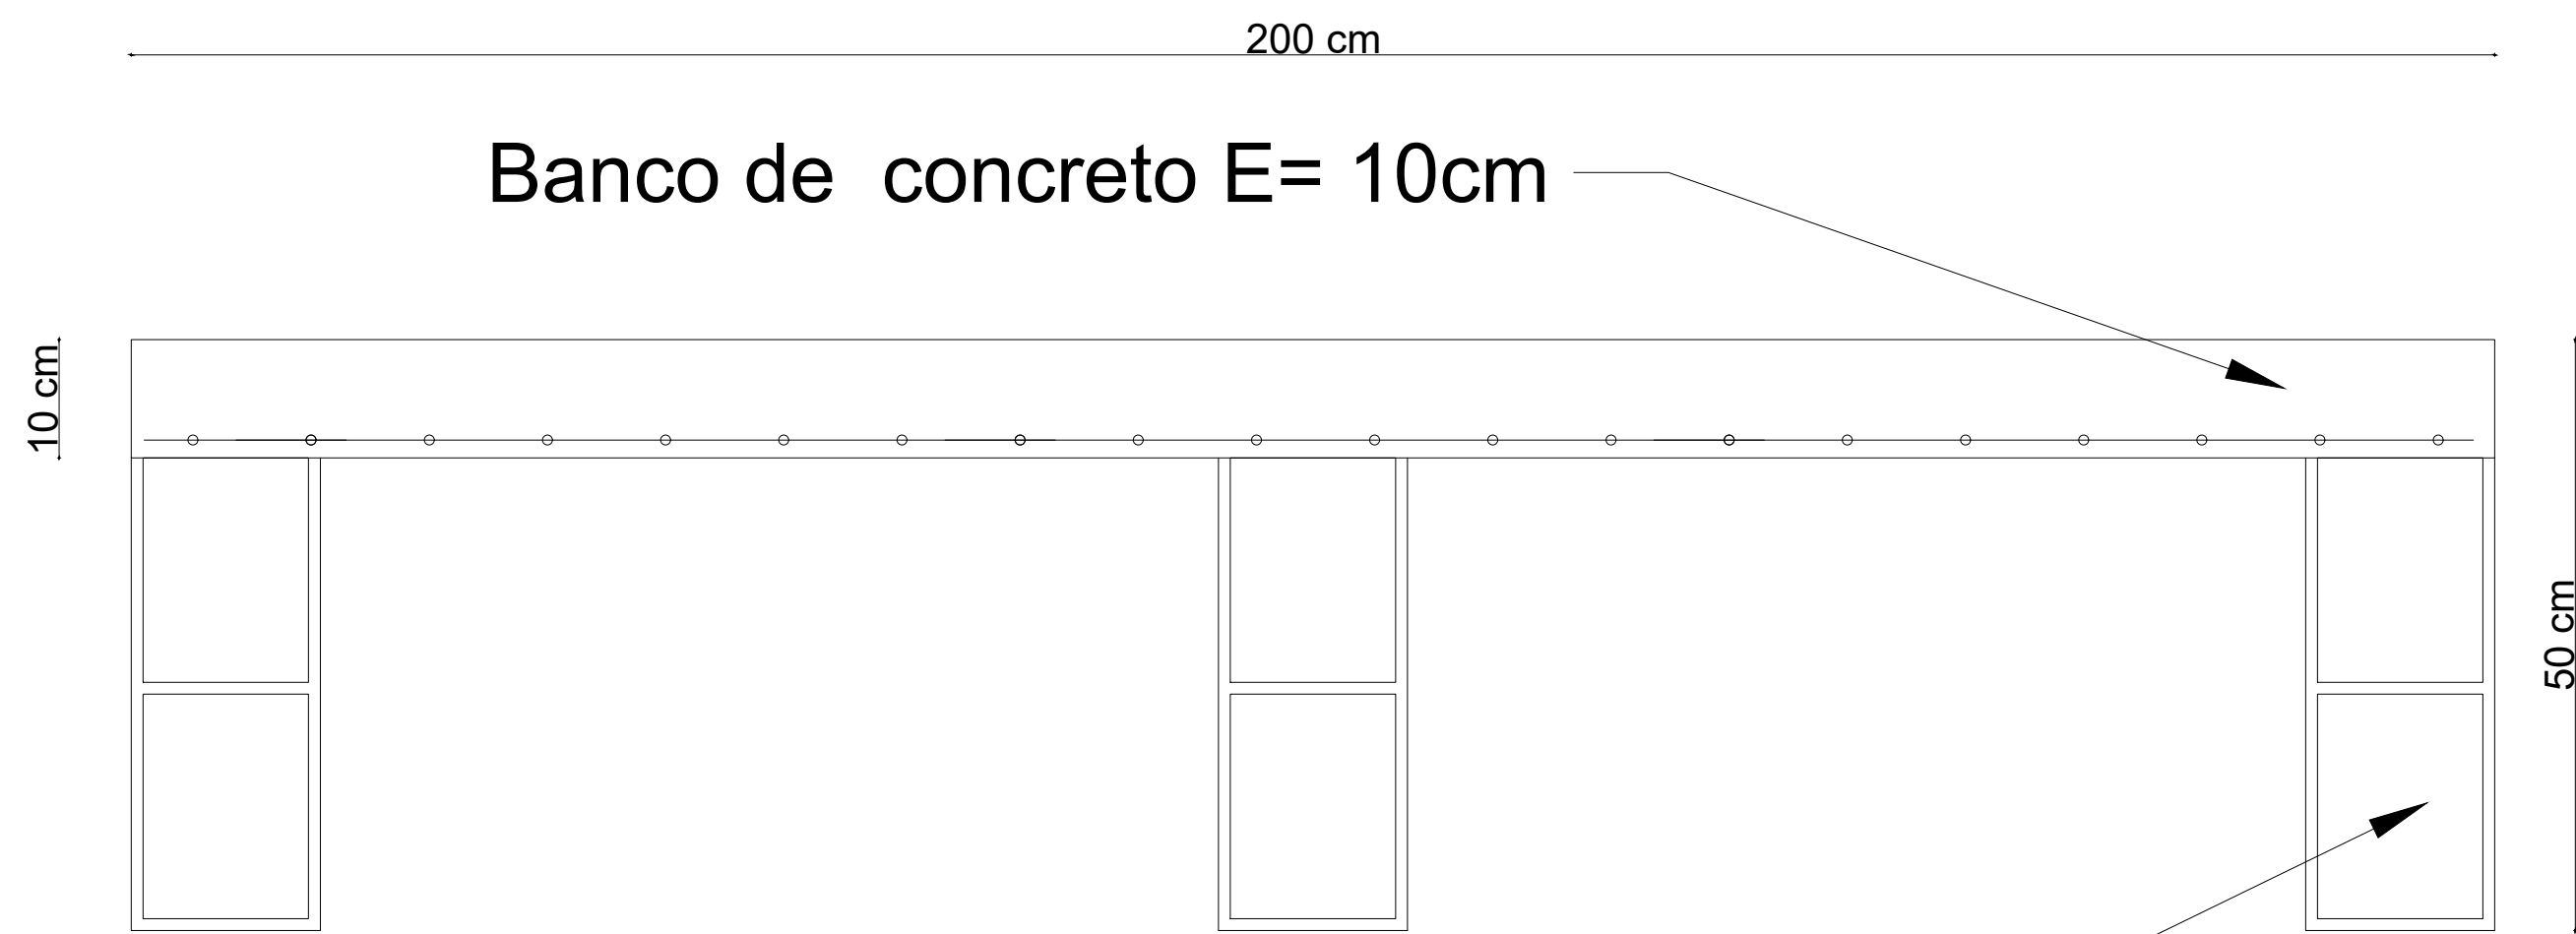

Bloco de concreto 14x19x39 grauteado

Detalhe B

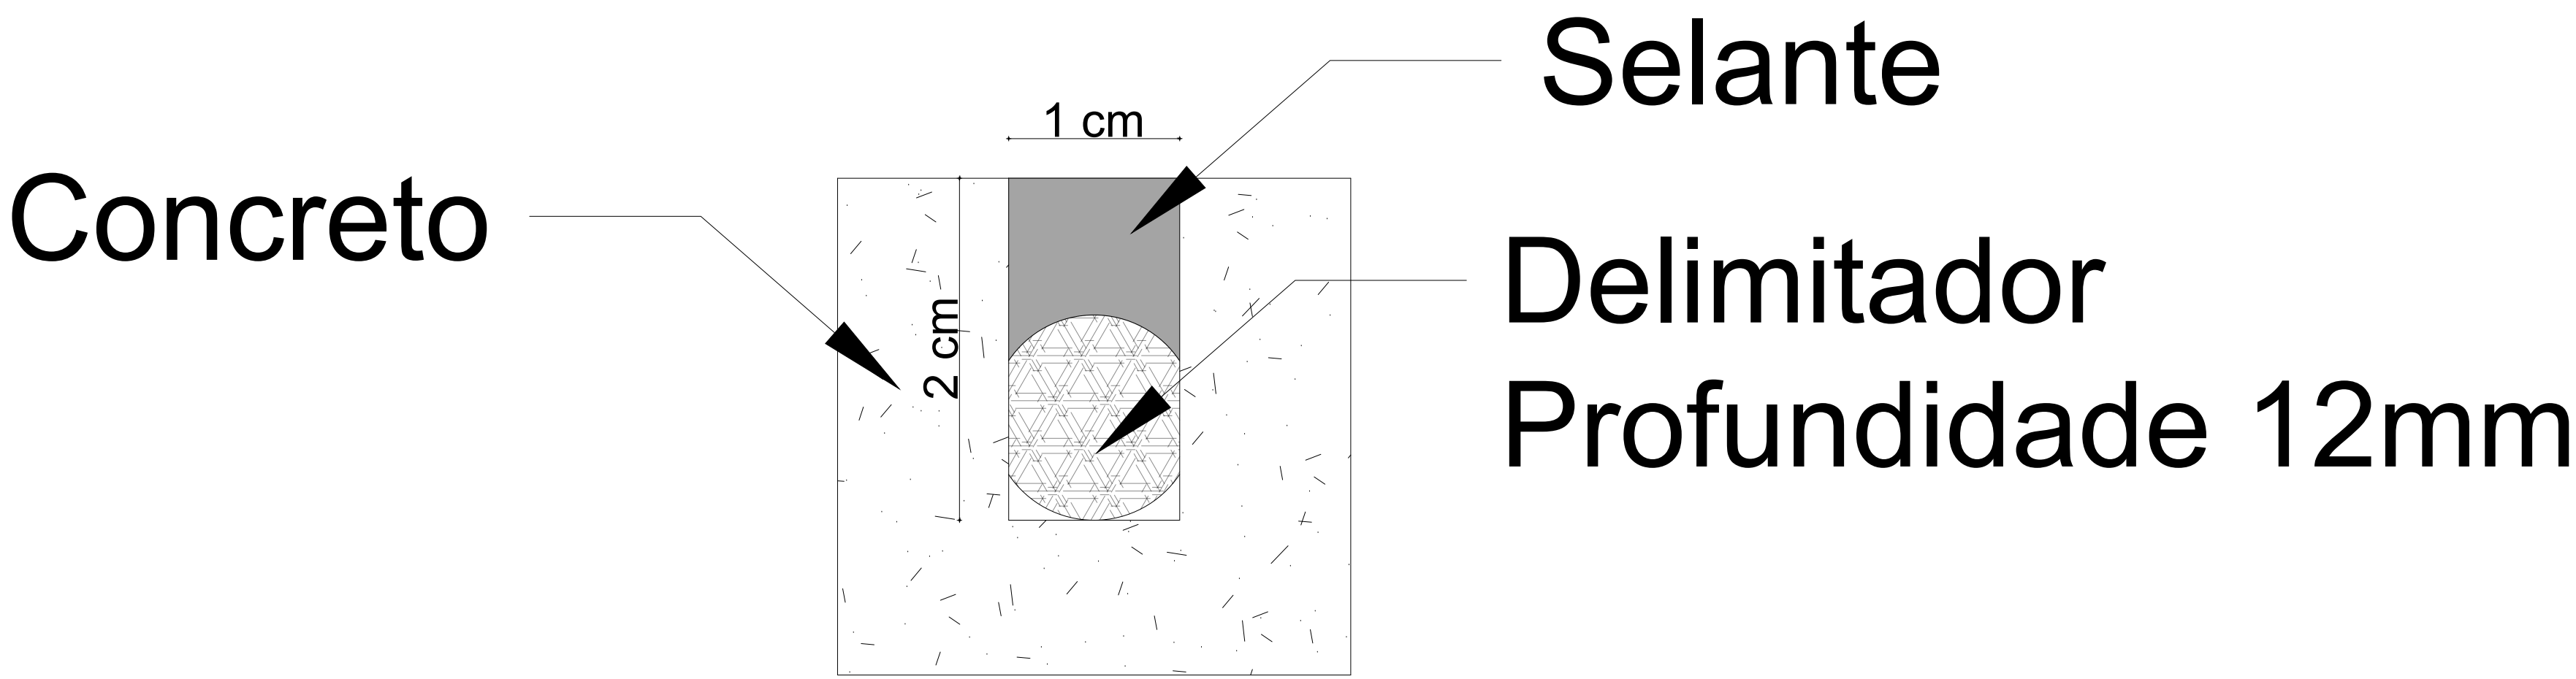

Detalhe C

PREFEITURA MUNICIPAL DE MOSTARDAS			
RUA BENTO GONÇALVES, Nº1020, FONE (51) 367 311 66			
OBRA: Reforma de Quadras Poliesportivas do Parque Menotti Garibaldi	ESCALA: Escala Indecida	ÁREA: 807,95 m²	FORMATO: A3
DISCRIMINAÇÃO: VERE PRANCHIA	REVISÃO: R.00	PRANCHAS: 02/04	
ENDEREÇO: Avenida Padre Simão MOSTARDAS/RS		Prefeito Municipal: Márcio Batista Pedone de Souza RESP. TÉCNICO:	
COLABORAÇÃO:		Engº Civil Alaud Rotava, CREA-RS: 236397	
DATA: Abril/2021			