
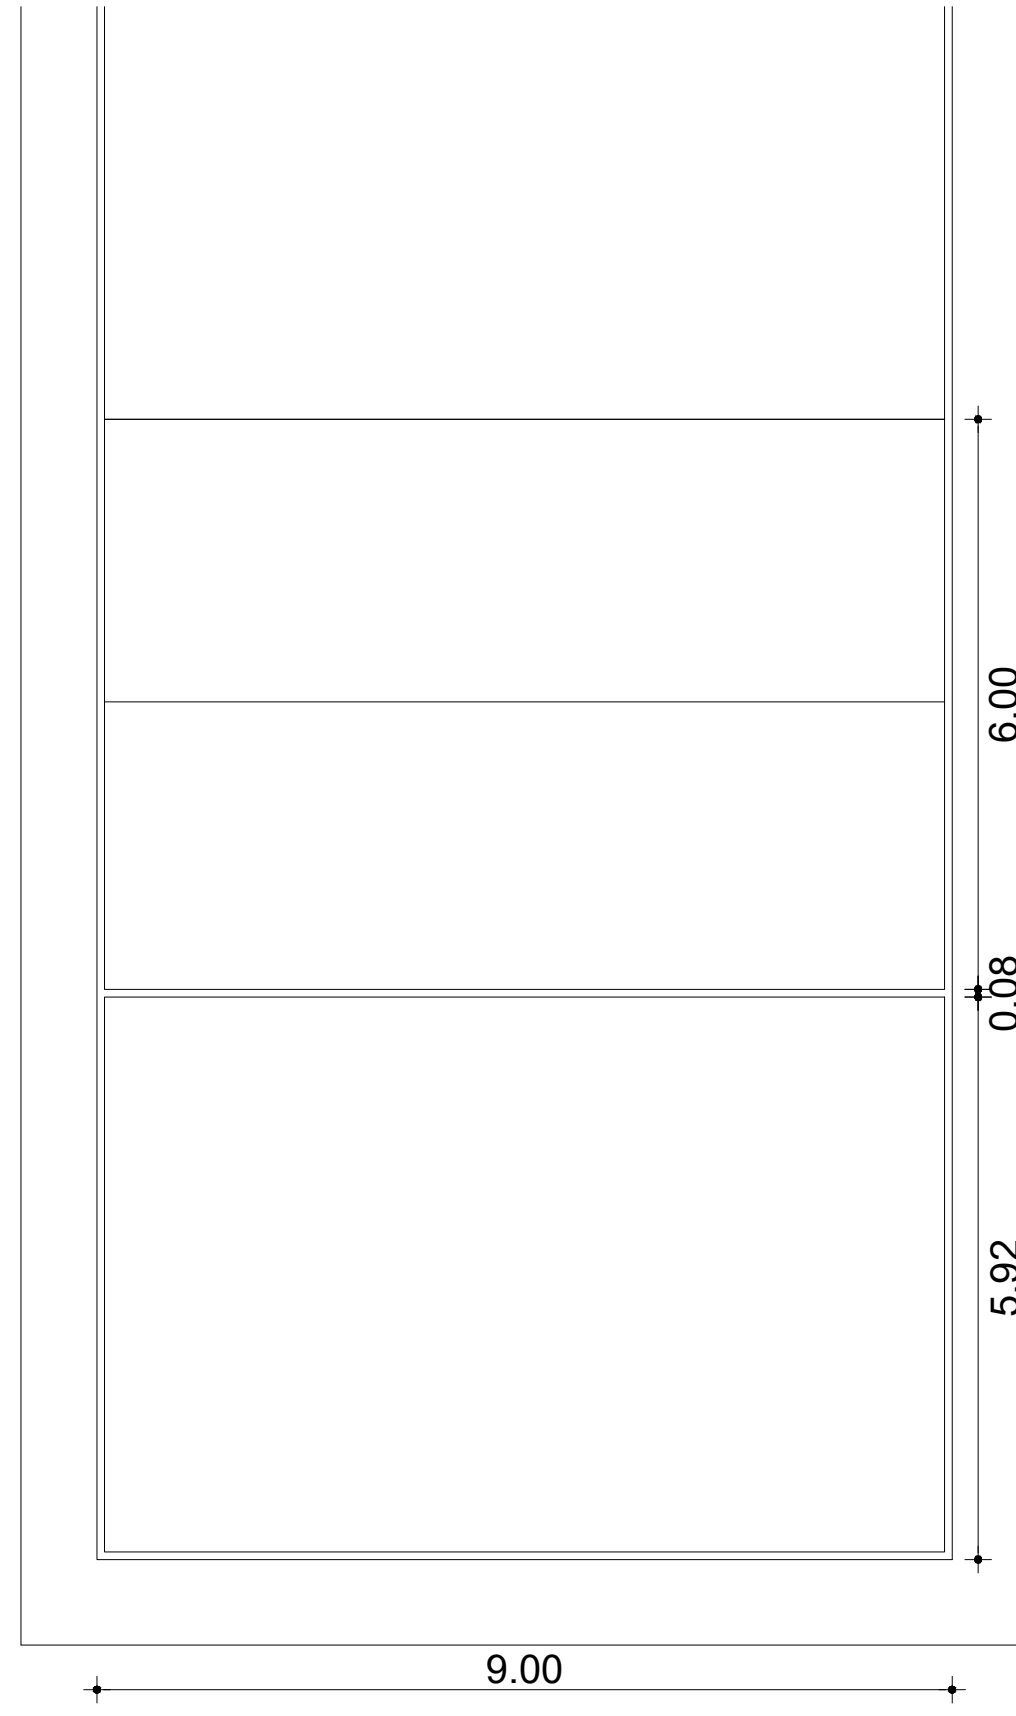


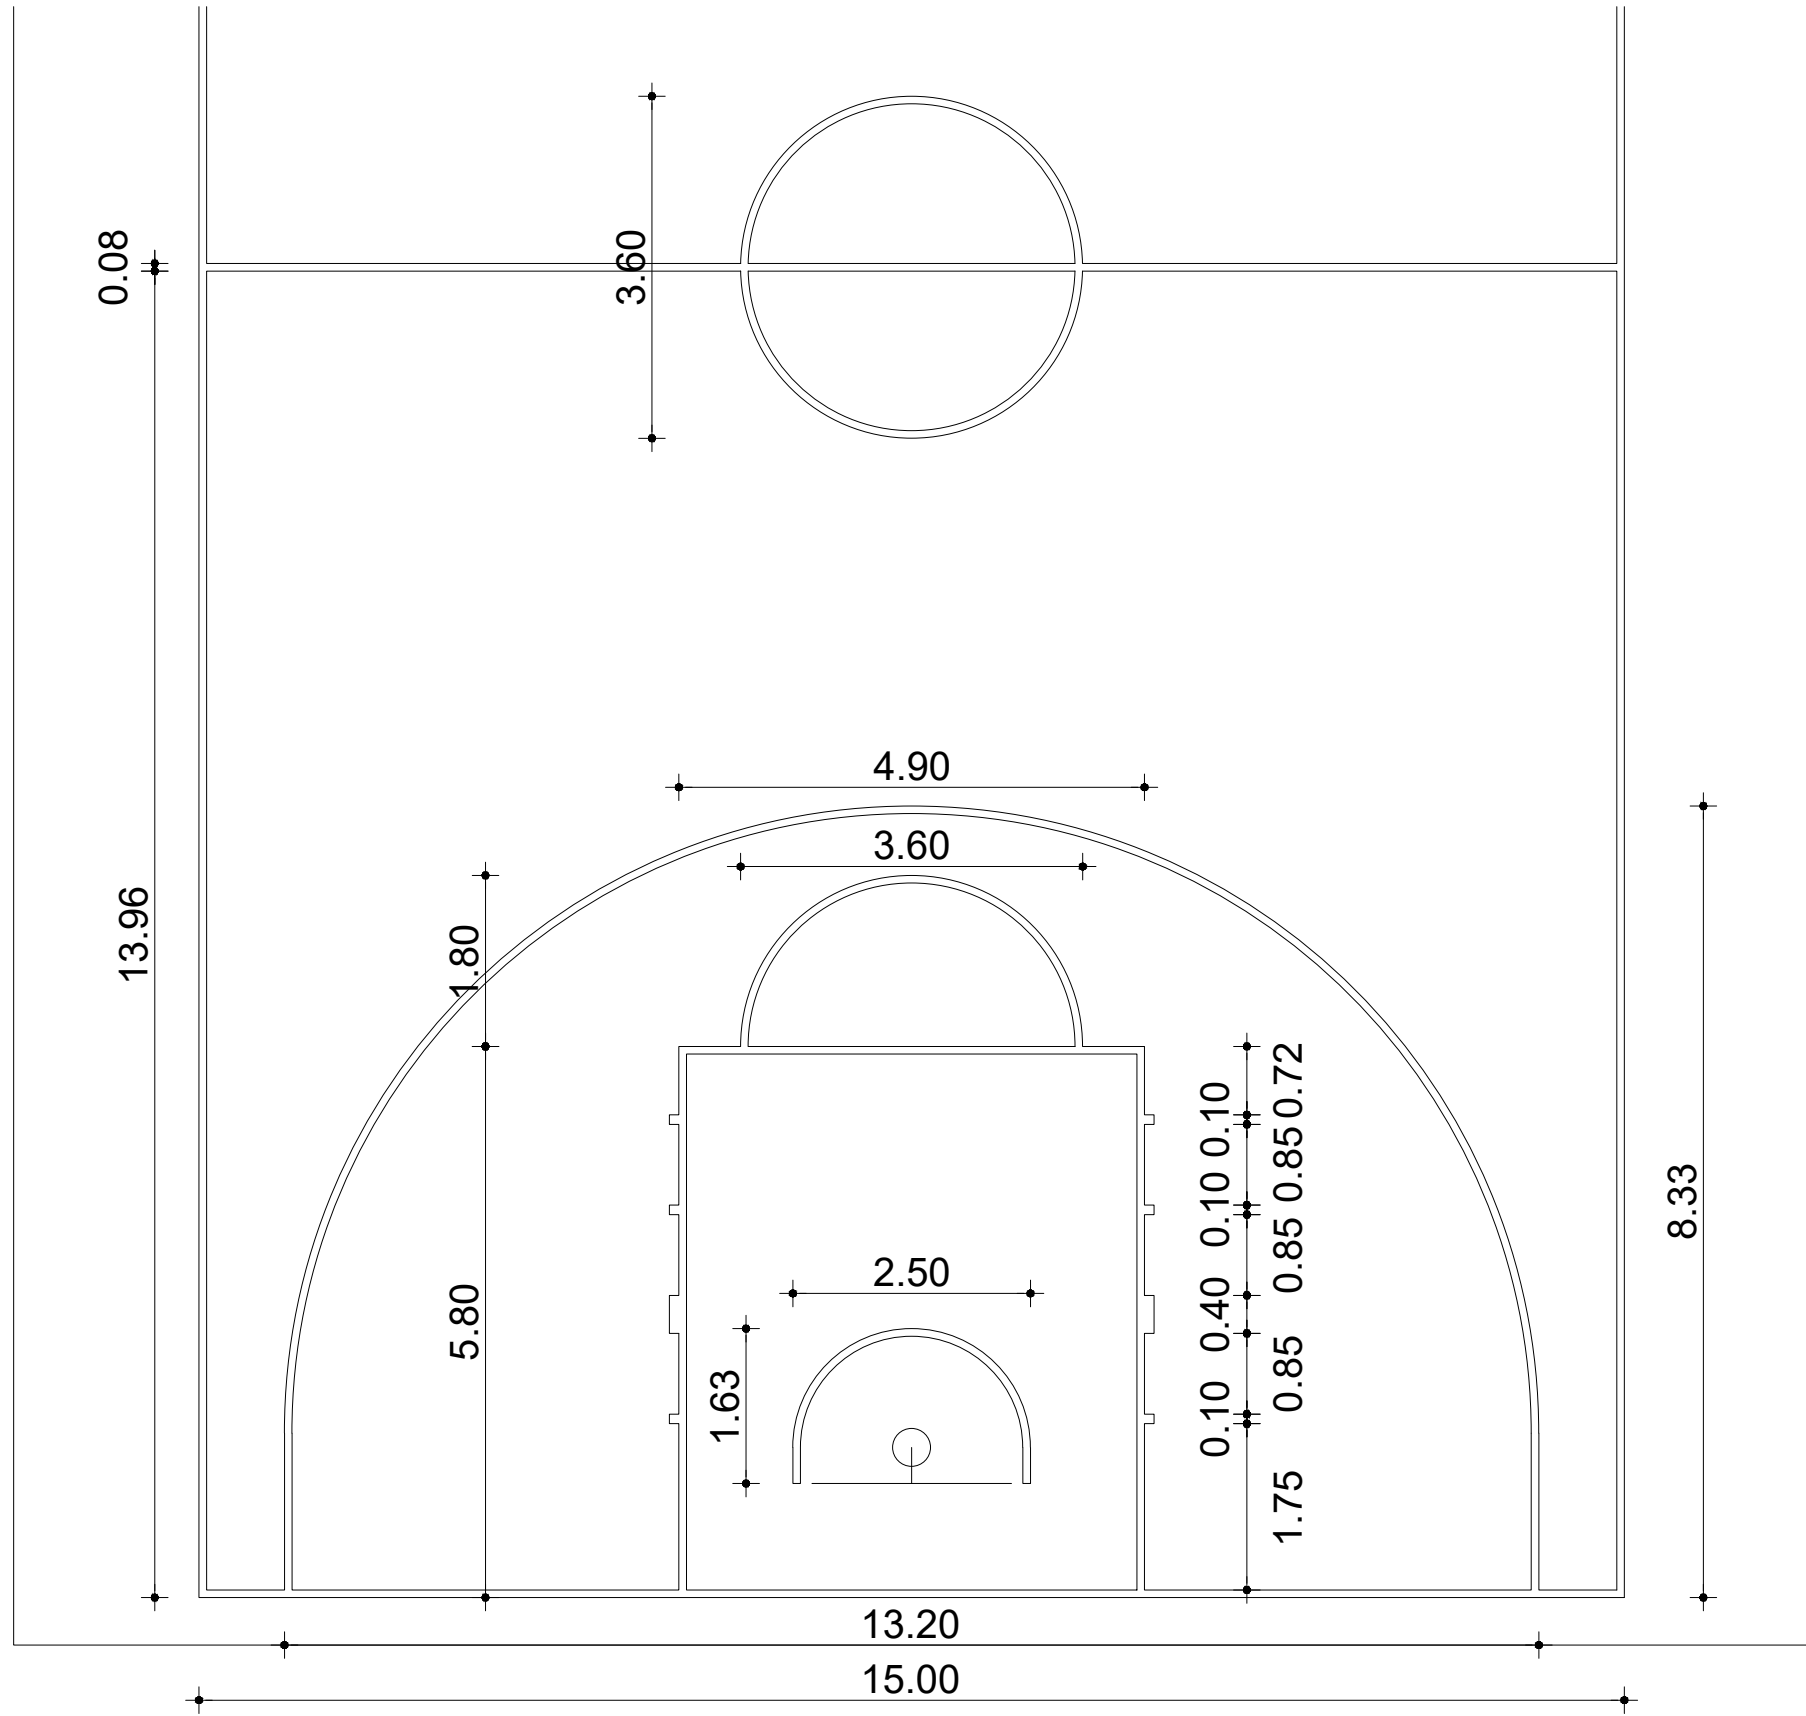

Demarcação

Escala 1/75

				PREFEITURA MUNICIPAL DE MOSTARDAS			
RUA BENTO GONÇALVES, Nº1020, FONE (51) 367 311 66							
OBRA:		ESCALA:		ÁREA:		FORMATO:	
Reforma de Quadras Poliesportivas do Parque Menotti Garibaldi		Escala Indicada		807,98 m²		A2	
DISCRIMINAÇÃO:		REVISÃO:		PRANCHA:			
VIDE PRANCHA		R.00		04/04			
Projeto de Reforma de Quadras Poliesportivas do Parque Menotti Garibaldi							
ENDEREÇO:				Prefeito Municipal			
Avenida Padre Simão MOSTARADAS/ RS				Moisés Batista Pedone de Souza			
COLABORAÇÃO:				RESP. TÉCNICO:			
DATA:				Engº Civil Akauã Rotava, CREA-RS: 236397			
Abril/2021							