



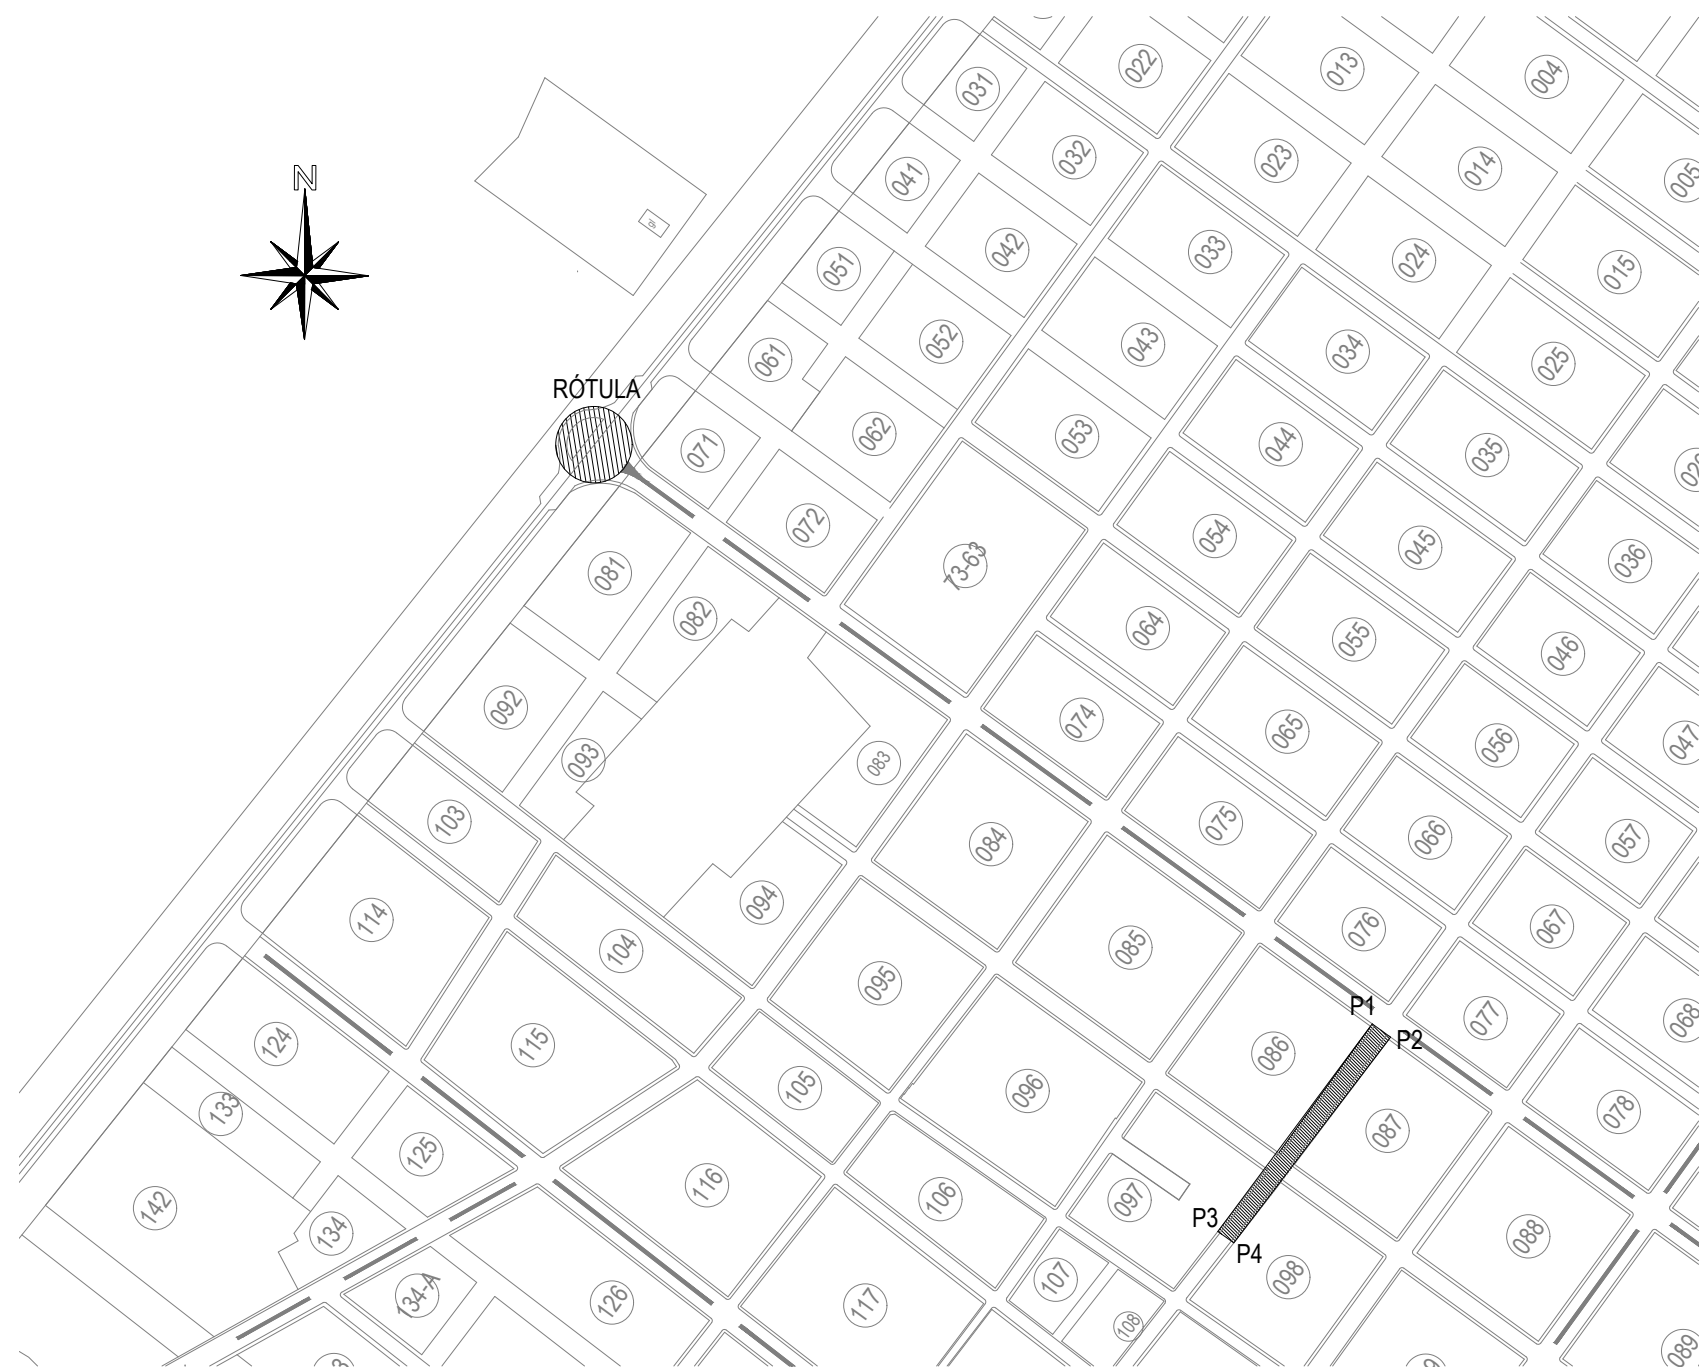


PLANTA DE SITUAÇÃO
ESCALA 1:5000


Coordenadas Geográficas		
Ponto	Latitude	Longitude
Rótula	-31.104389°	-50.922118°
P1	-31.106808°	-50.917181°
P2	-31.106810°	-50.917346°
P3	-31.107744°	-50.917804°
P4	-31.107790°	-50.917697°

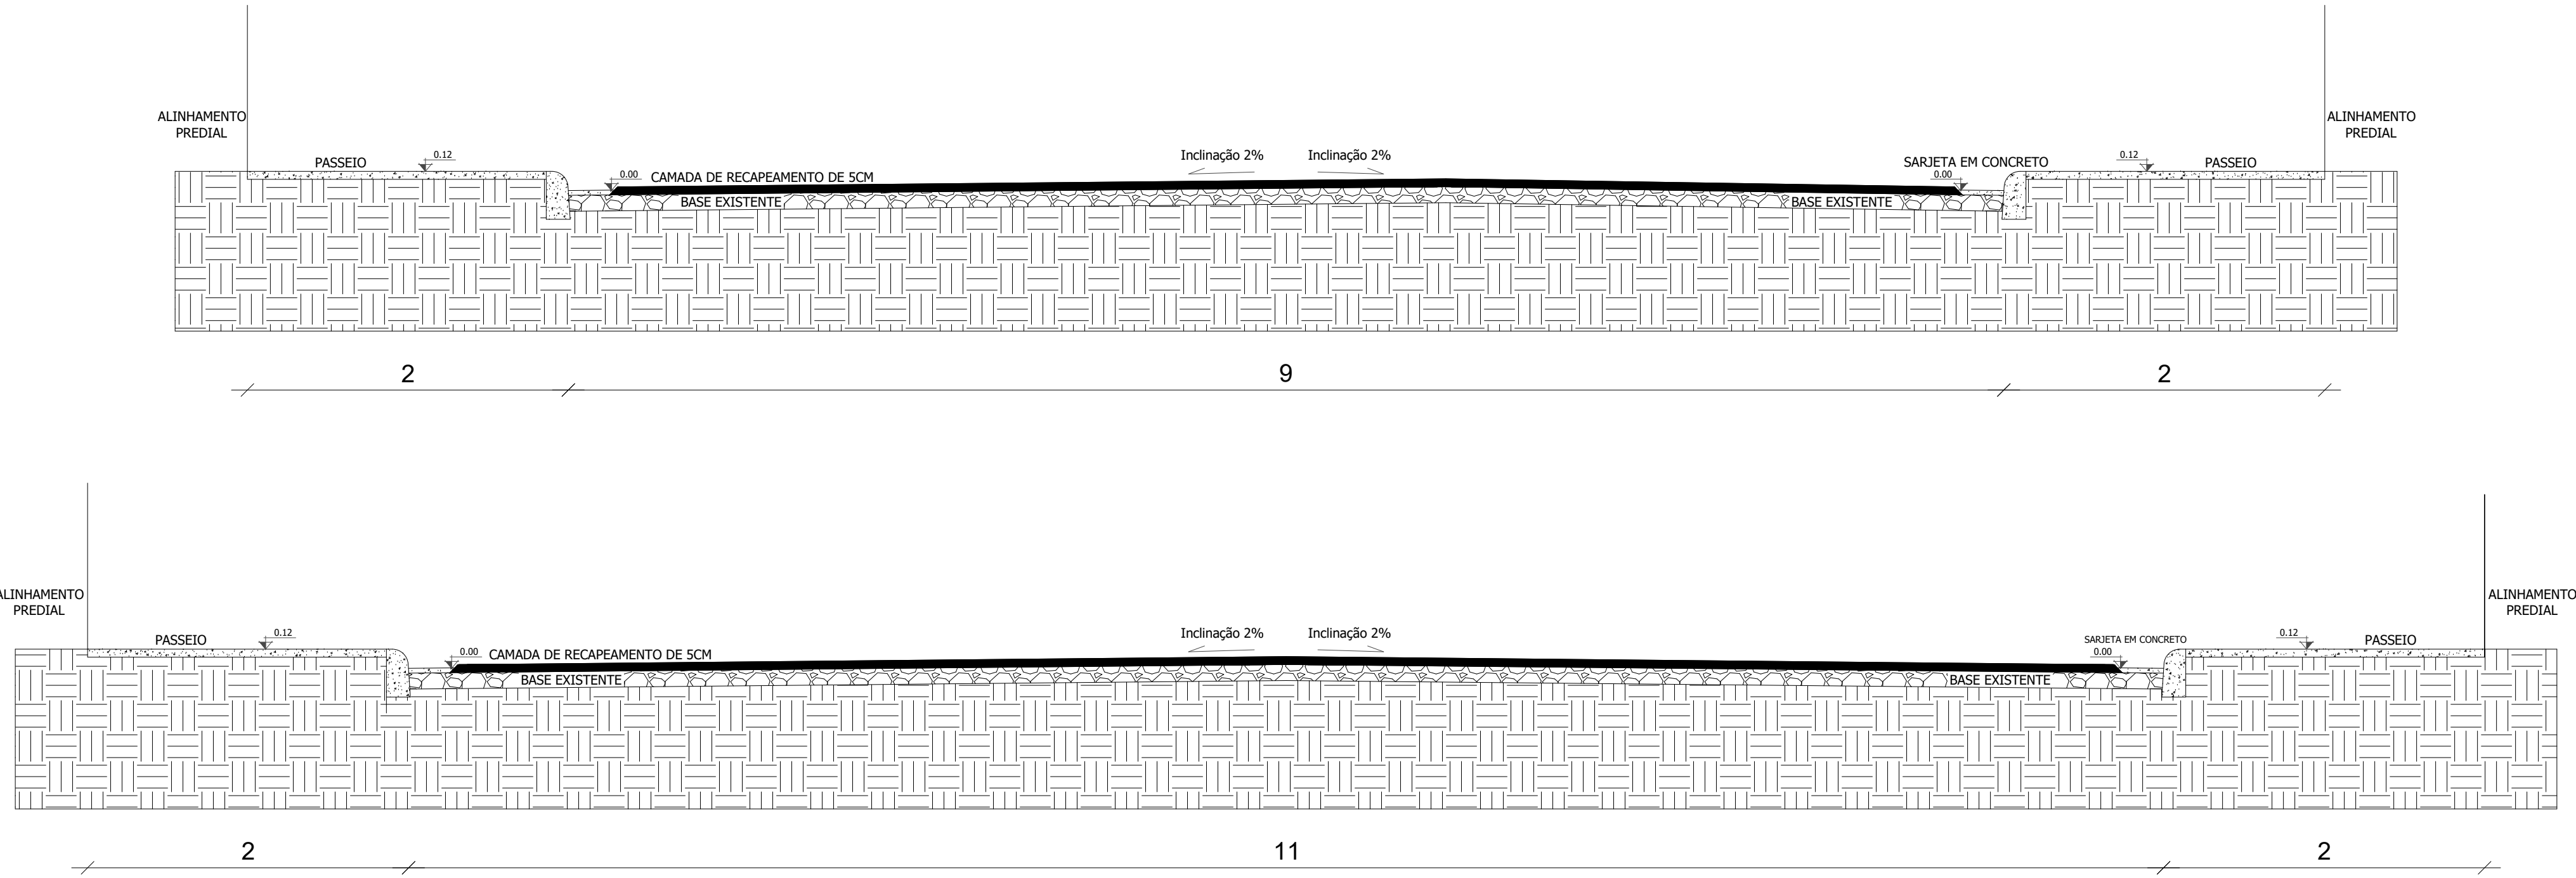


SEÇÕES TRANSVERSAIS
ESCALA 1:30

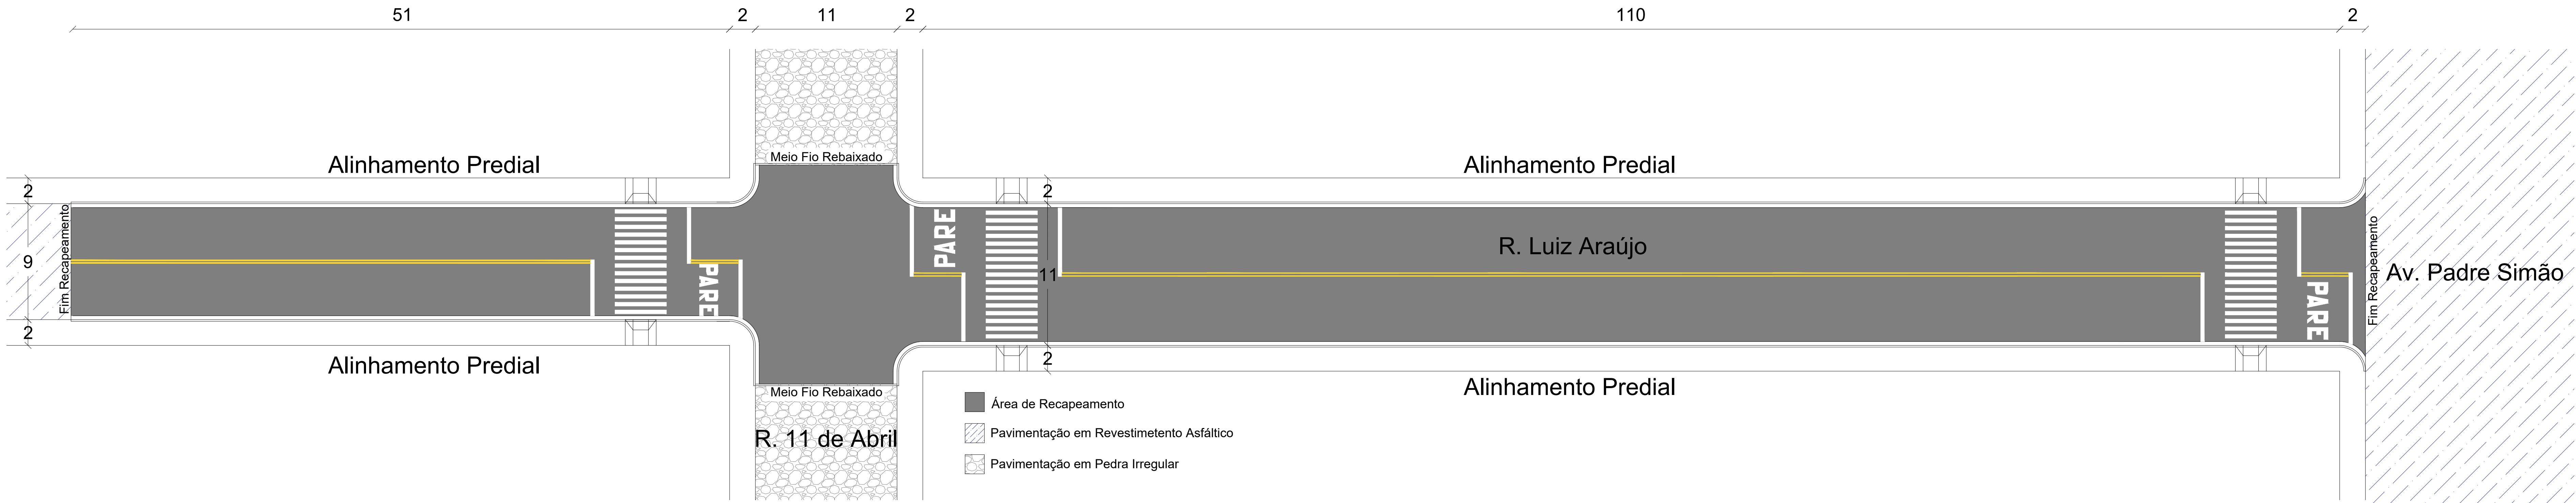

PLANTA DE RECAPEAMENTO
ESCALA 1:200

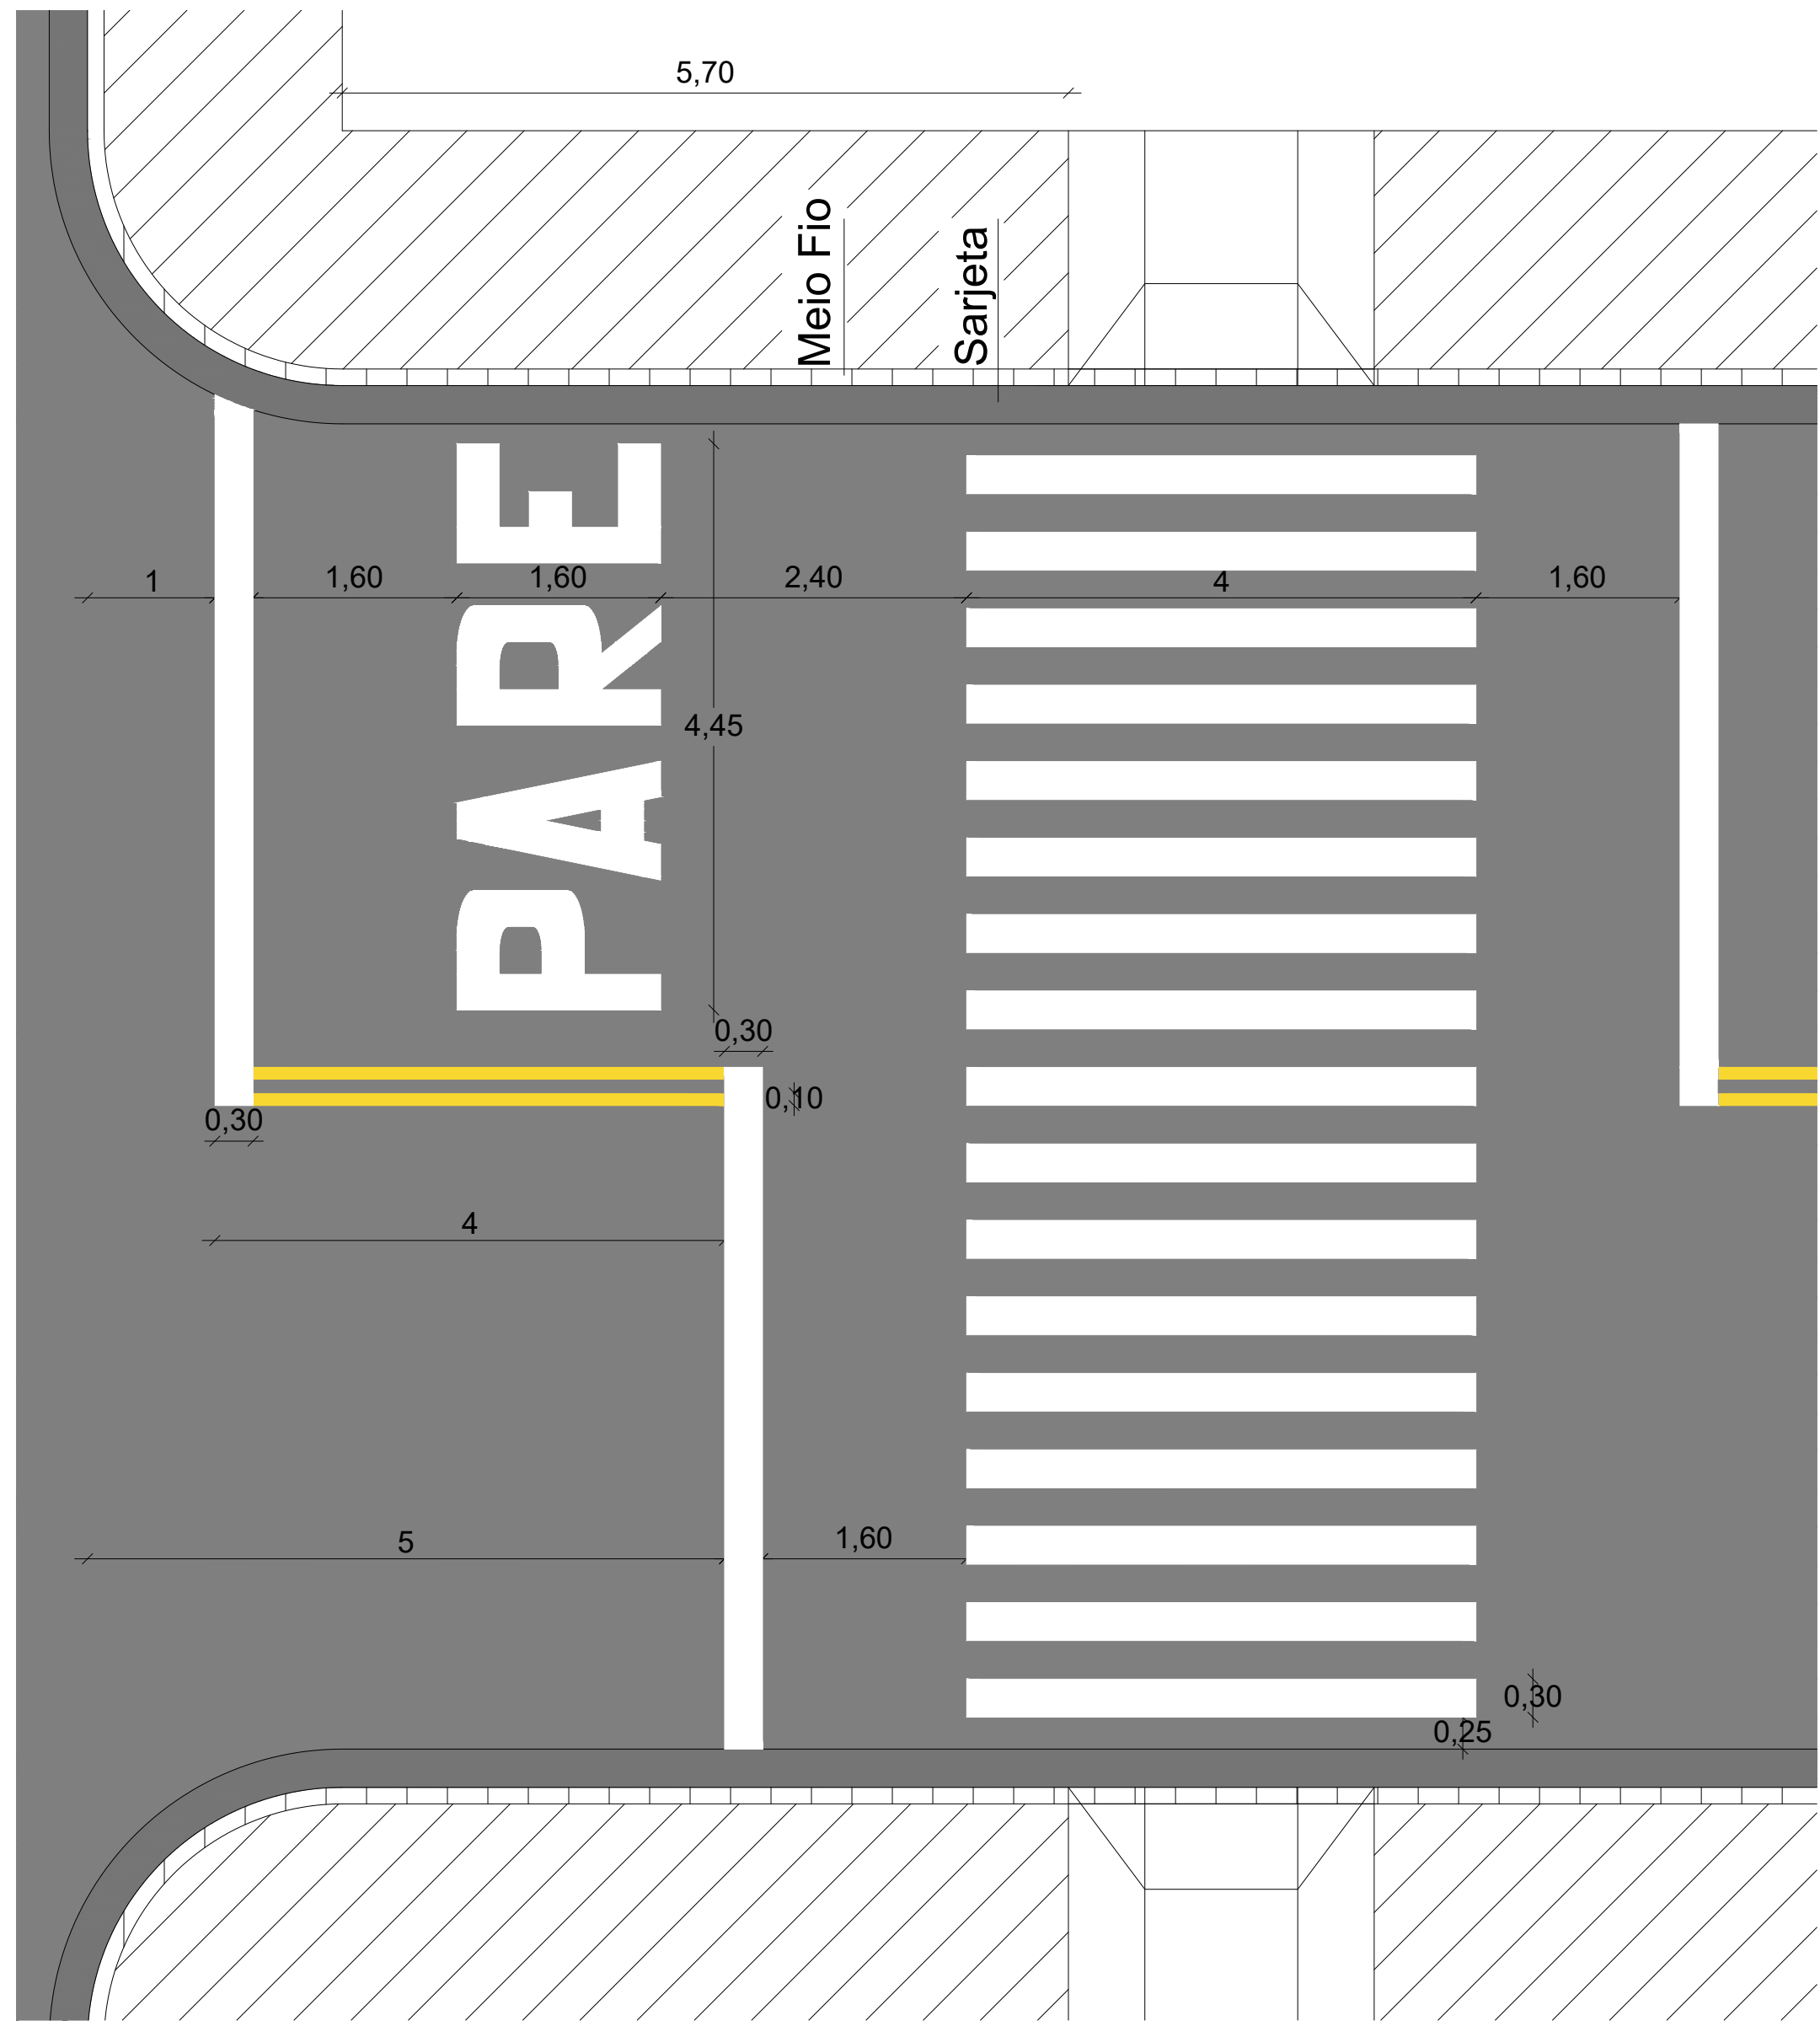

DETALHE SINALIZAÇÃO HORIZONTAL
ESCALA 1:50

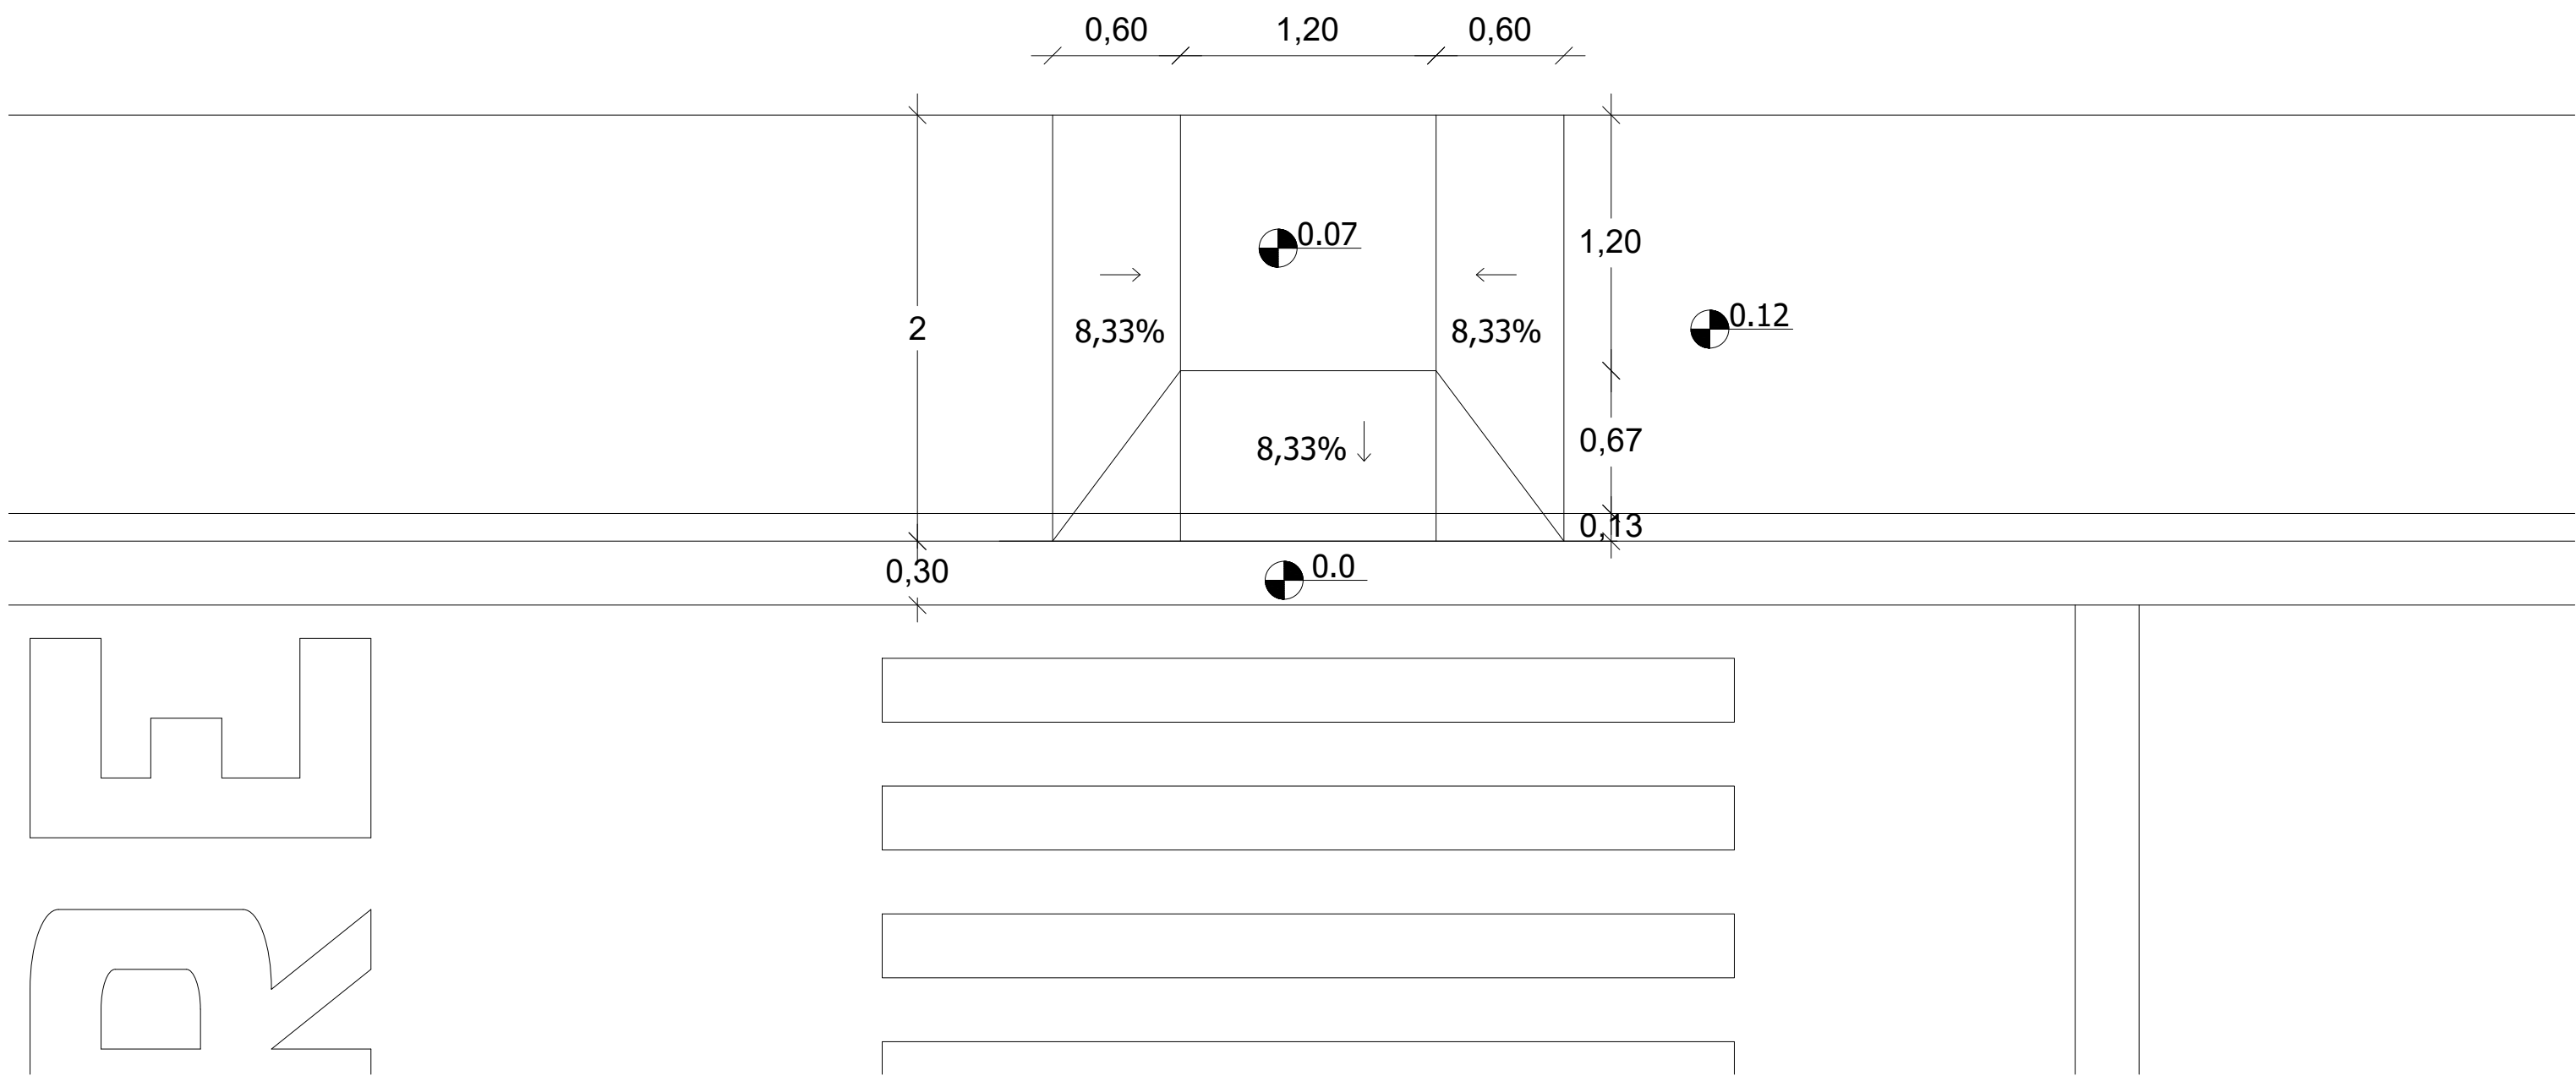

DET. RAMPA
ESCALA 1:30

 PREFEITURA MUNICIPAL DE MOSTARDAS			
RUA BENTO GONÇALVES, Nº1020, FONE (51) 367 311 66			
OBRA: Recapamento da rua Luiz Araújo	ESCALA: Escala Indicada	ÁREA: 1843m²	FORMATO: A0
DISCRIMINAÇÃO: VIDE PRANCHA	REVISÃO: R.00	PRANCHA: 01/01	
PROJETO DE RECAPEAMENTO DA RUA LUIZ ARAÚJO			
ENDEREÇO: Rua Luiz Araújo BAIRRO: Centro MOSTARDAS-RS		Prefeito Municipal Mônica Batista Pedone de Souza RESP. TÉCNICO:	
COLABORAÇÃO:			
DATA: Setembro/2021		Engº Civil Alexsli Rotina - CREABRS 236387	