
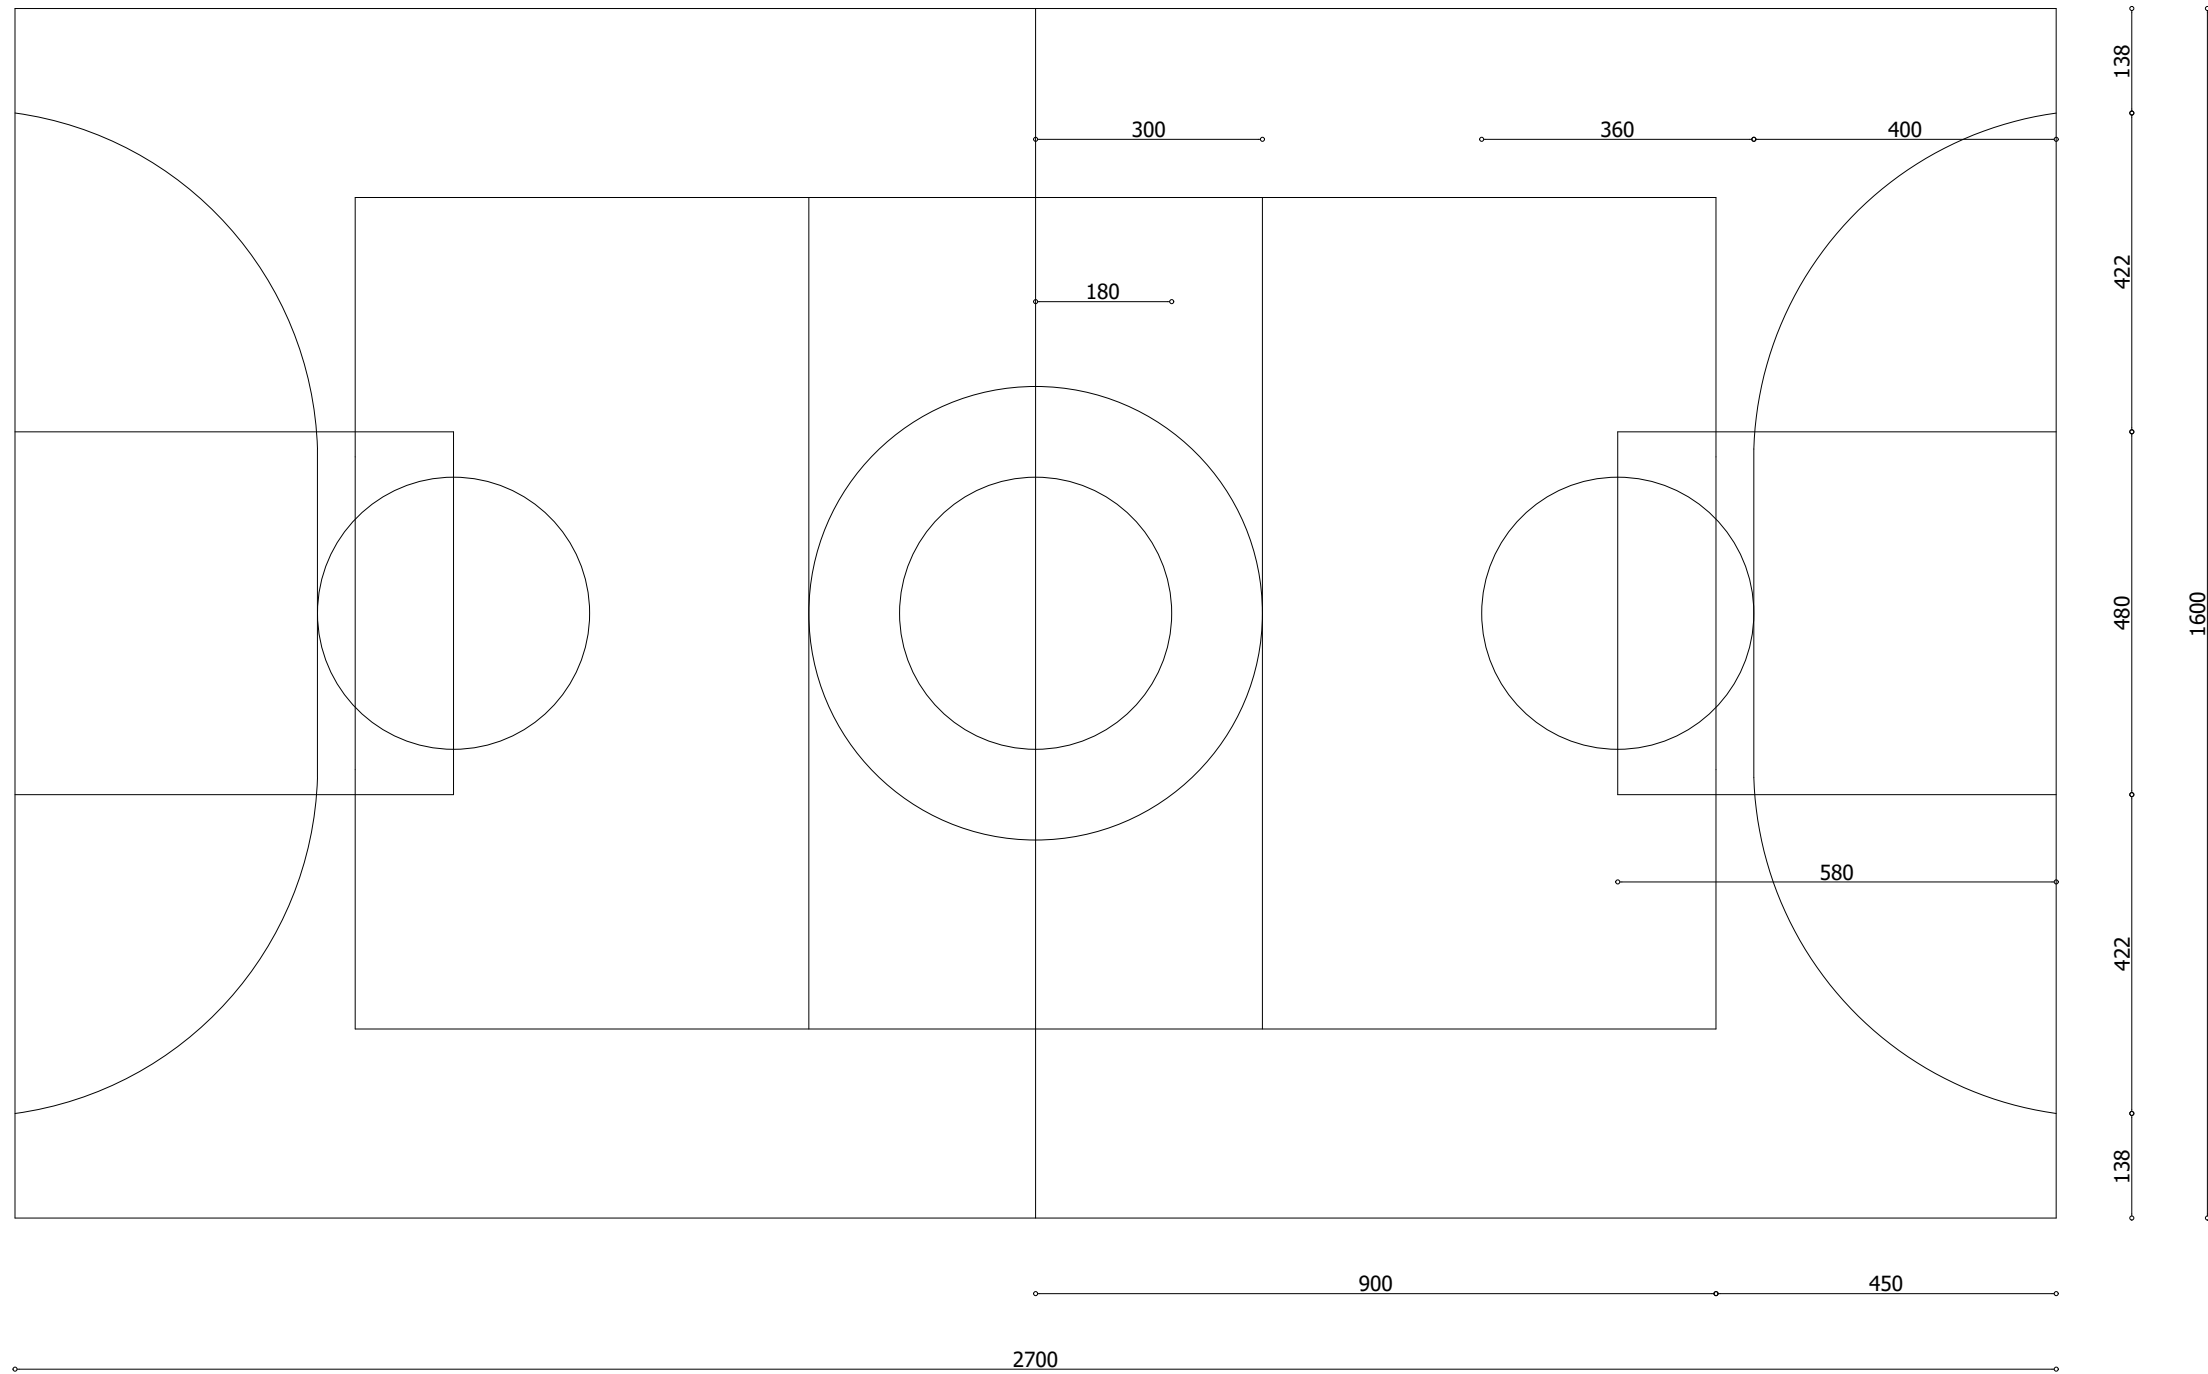
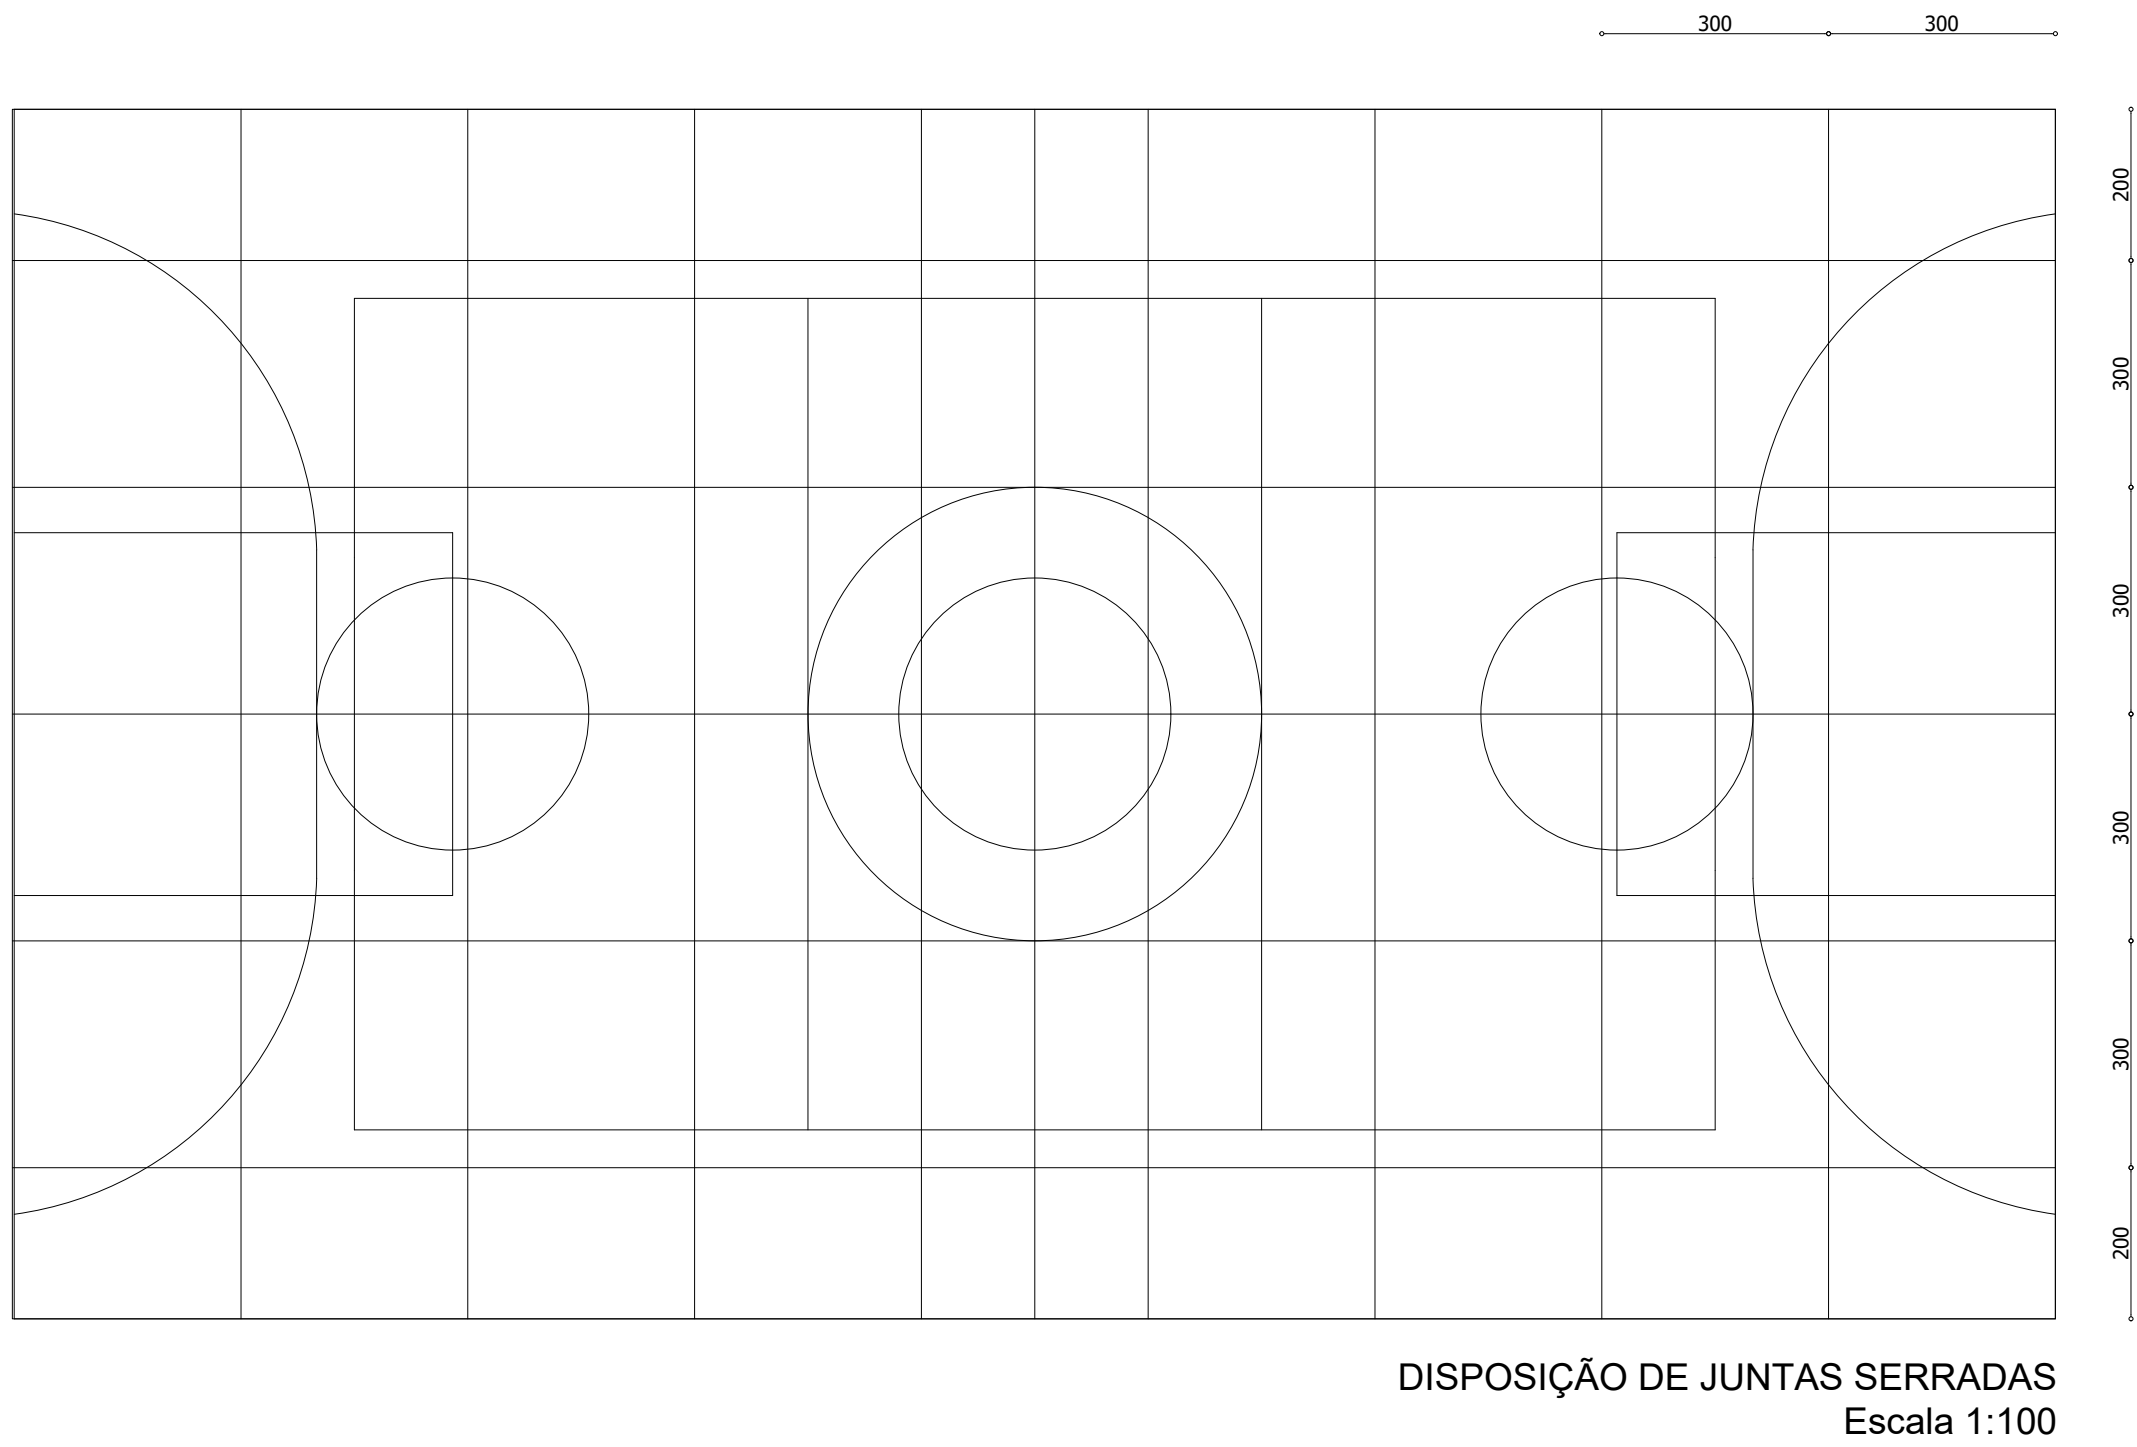


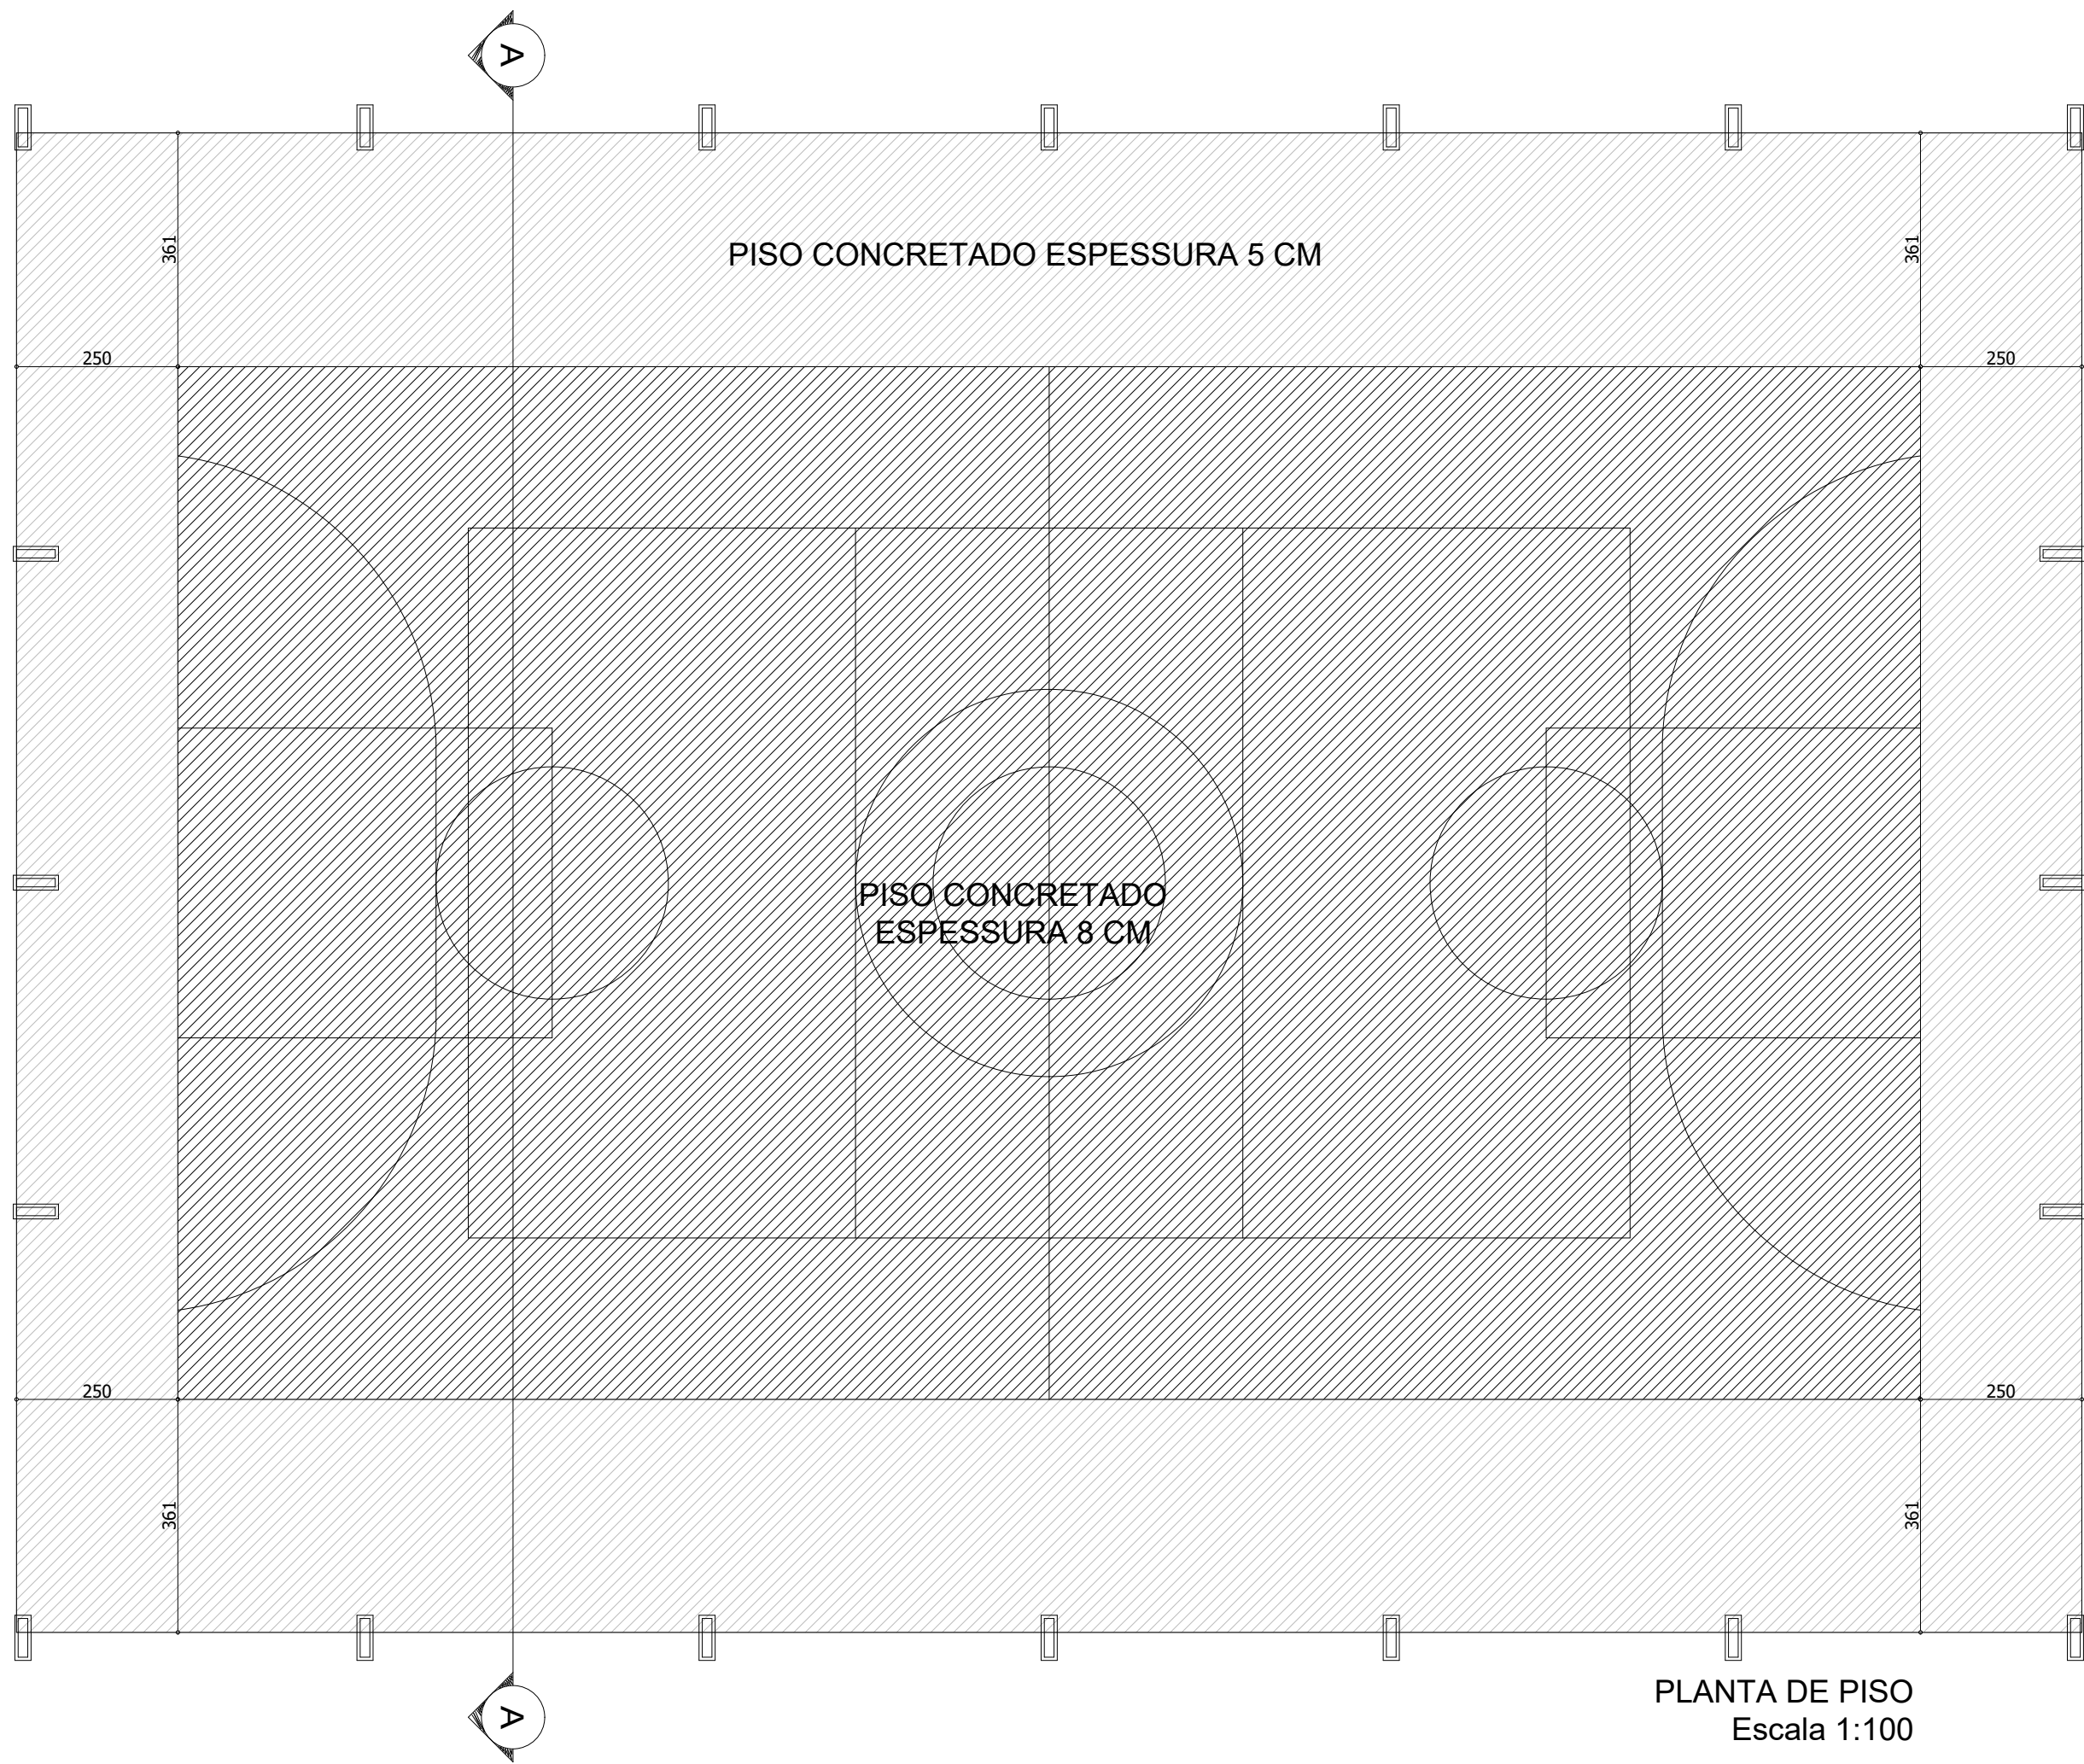

DEMARCAÇÃO DE FAIXAS
Escala 1:100

			
PREFEITURA MUNICIPAL DE MOSTARDAS			
RUA BENTO GONÇALVES, Nº1020, FONE (51) 367 311 66			
OBRA: Reforma da quadra poliesportiva da escola Ruy Miguel Collares Vitorino		ESCALA: Indicada	ÁREA: 743 m²
DISCRIMINAÇÃO: PROJETO DE REFORMA		REVISÃO: R.00	PRANCHA: 01/03
ENDEREÇO: Escola Ruy Miguel Collares Vitorino Rua Pierre Zacca, 1462		Reforma da Quadra Poliesportiva da Escola Ruy Miguel Collares Vitorino	
COLABORAÇÃO:		RESP. TECNICO: Moisés Batista Pedone de Souza	
DATA: Setembro/2021		Engº Civil Akauã Rotava, CREA-RS: 236397	