


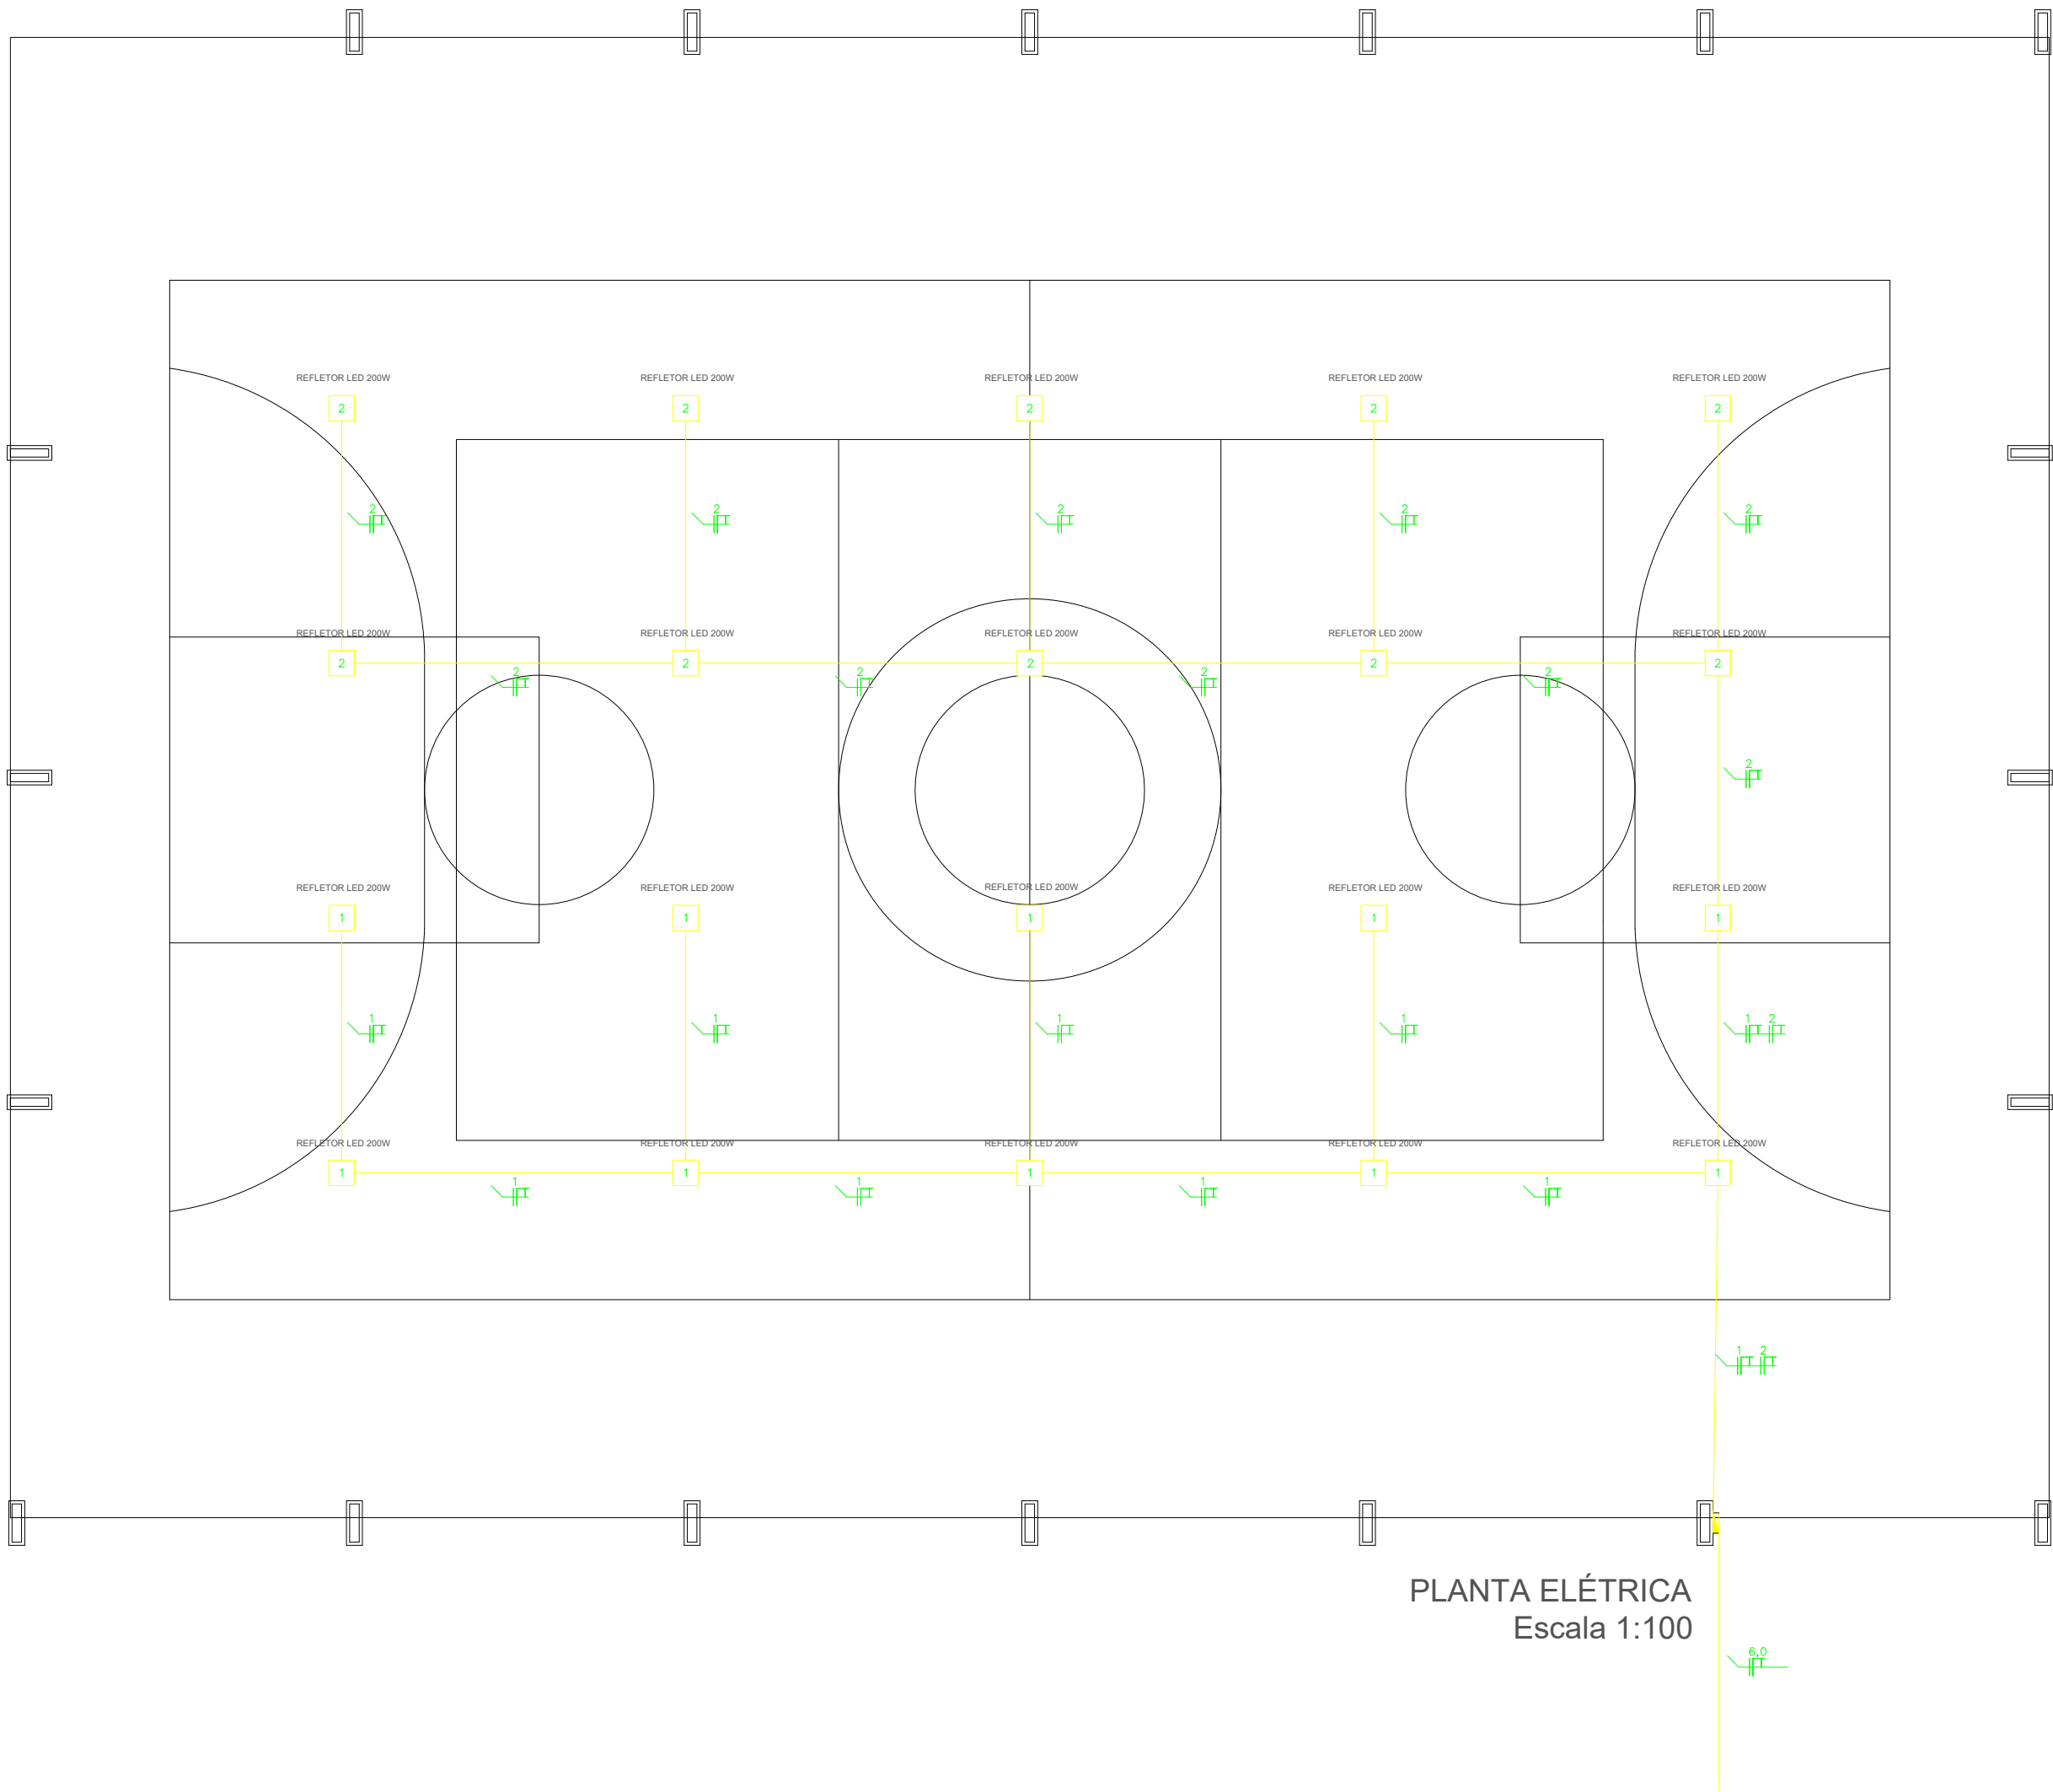

| QDC      |              |       |                |         |         |         |
|----------|--------------|-------|----------------|---------|---------|---------|
| Circuito | Equipamentos | Carga | Disjuntor (A ) | Fase    | Neutro  | Terra   |
| 01       | Iluminação   | 2000W | 10             | 1 x 2,5 | 1 x 2,5 | 1 x 2,5 |
| 02       | Iluminação   | 2000W | 10             | 1 x 2,5 | 1 x 2,5 | 1 x 2,5 |

LEGENDA

REFLETOR LED 2000W - 100V, 10-1500 LUMENS

QUADRO DE DISTRIBUIÇÃO DE CIRCUITOS

FASE, NEUTRO, TERRA

ABRIGAMENTO DE CABEÇOTE DE 100V (100V)



PREFEITURA MUNICIPAL DE MOSTARDAS

RUA BENTO GONÇALVES, Nº1020, FONE (51) 367 311 66

OBRA: Reforma da quadra poliesportiva da escola Ruy Miguel Collares Vitorino

ESCALA: Indicada

ÁREA: 743 m²

FORMATO: 594x420 - A2

DISCRIMINAÇÃO: PROJETO DE REFORMA

REVISÃO: R.00

PRANCHA: 03/03

Reforma da Quadra Poliesportiva da Escola Ruy Miguel Collares Vitorino

ENDEREÇO:

Escola Ruy Miguel Collares Vitorino  
Rua Pierre Zacca, 1462

Prefeito Municipal

Moisés Batista Pedone de Souza

RESP. TÉCNICO:

Eng° Civil Akauã Rotava, CREA-RS: 236397

DATA:

Setembro/2021