


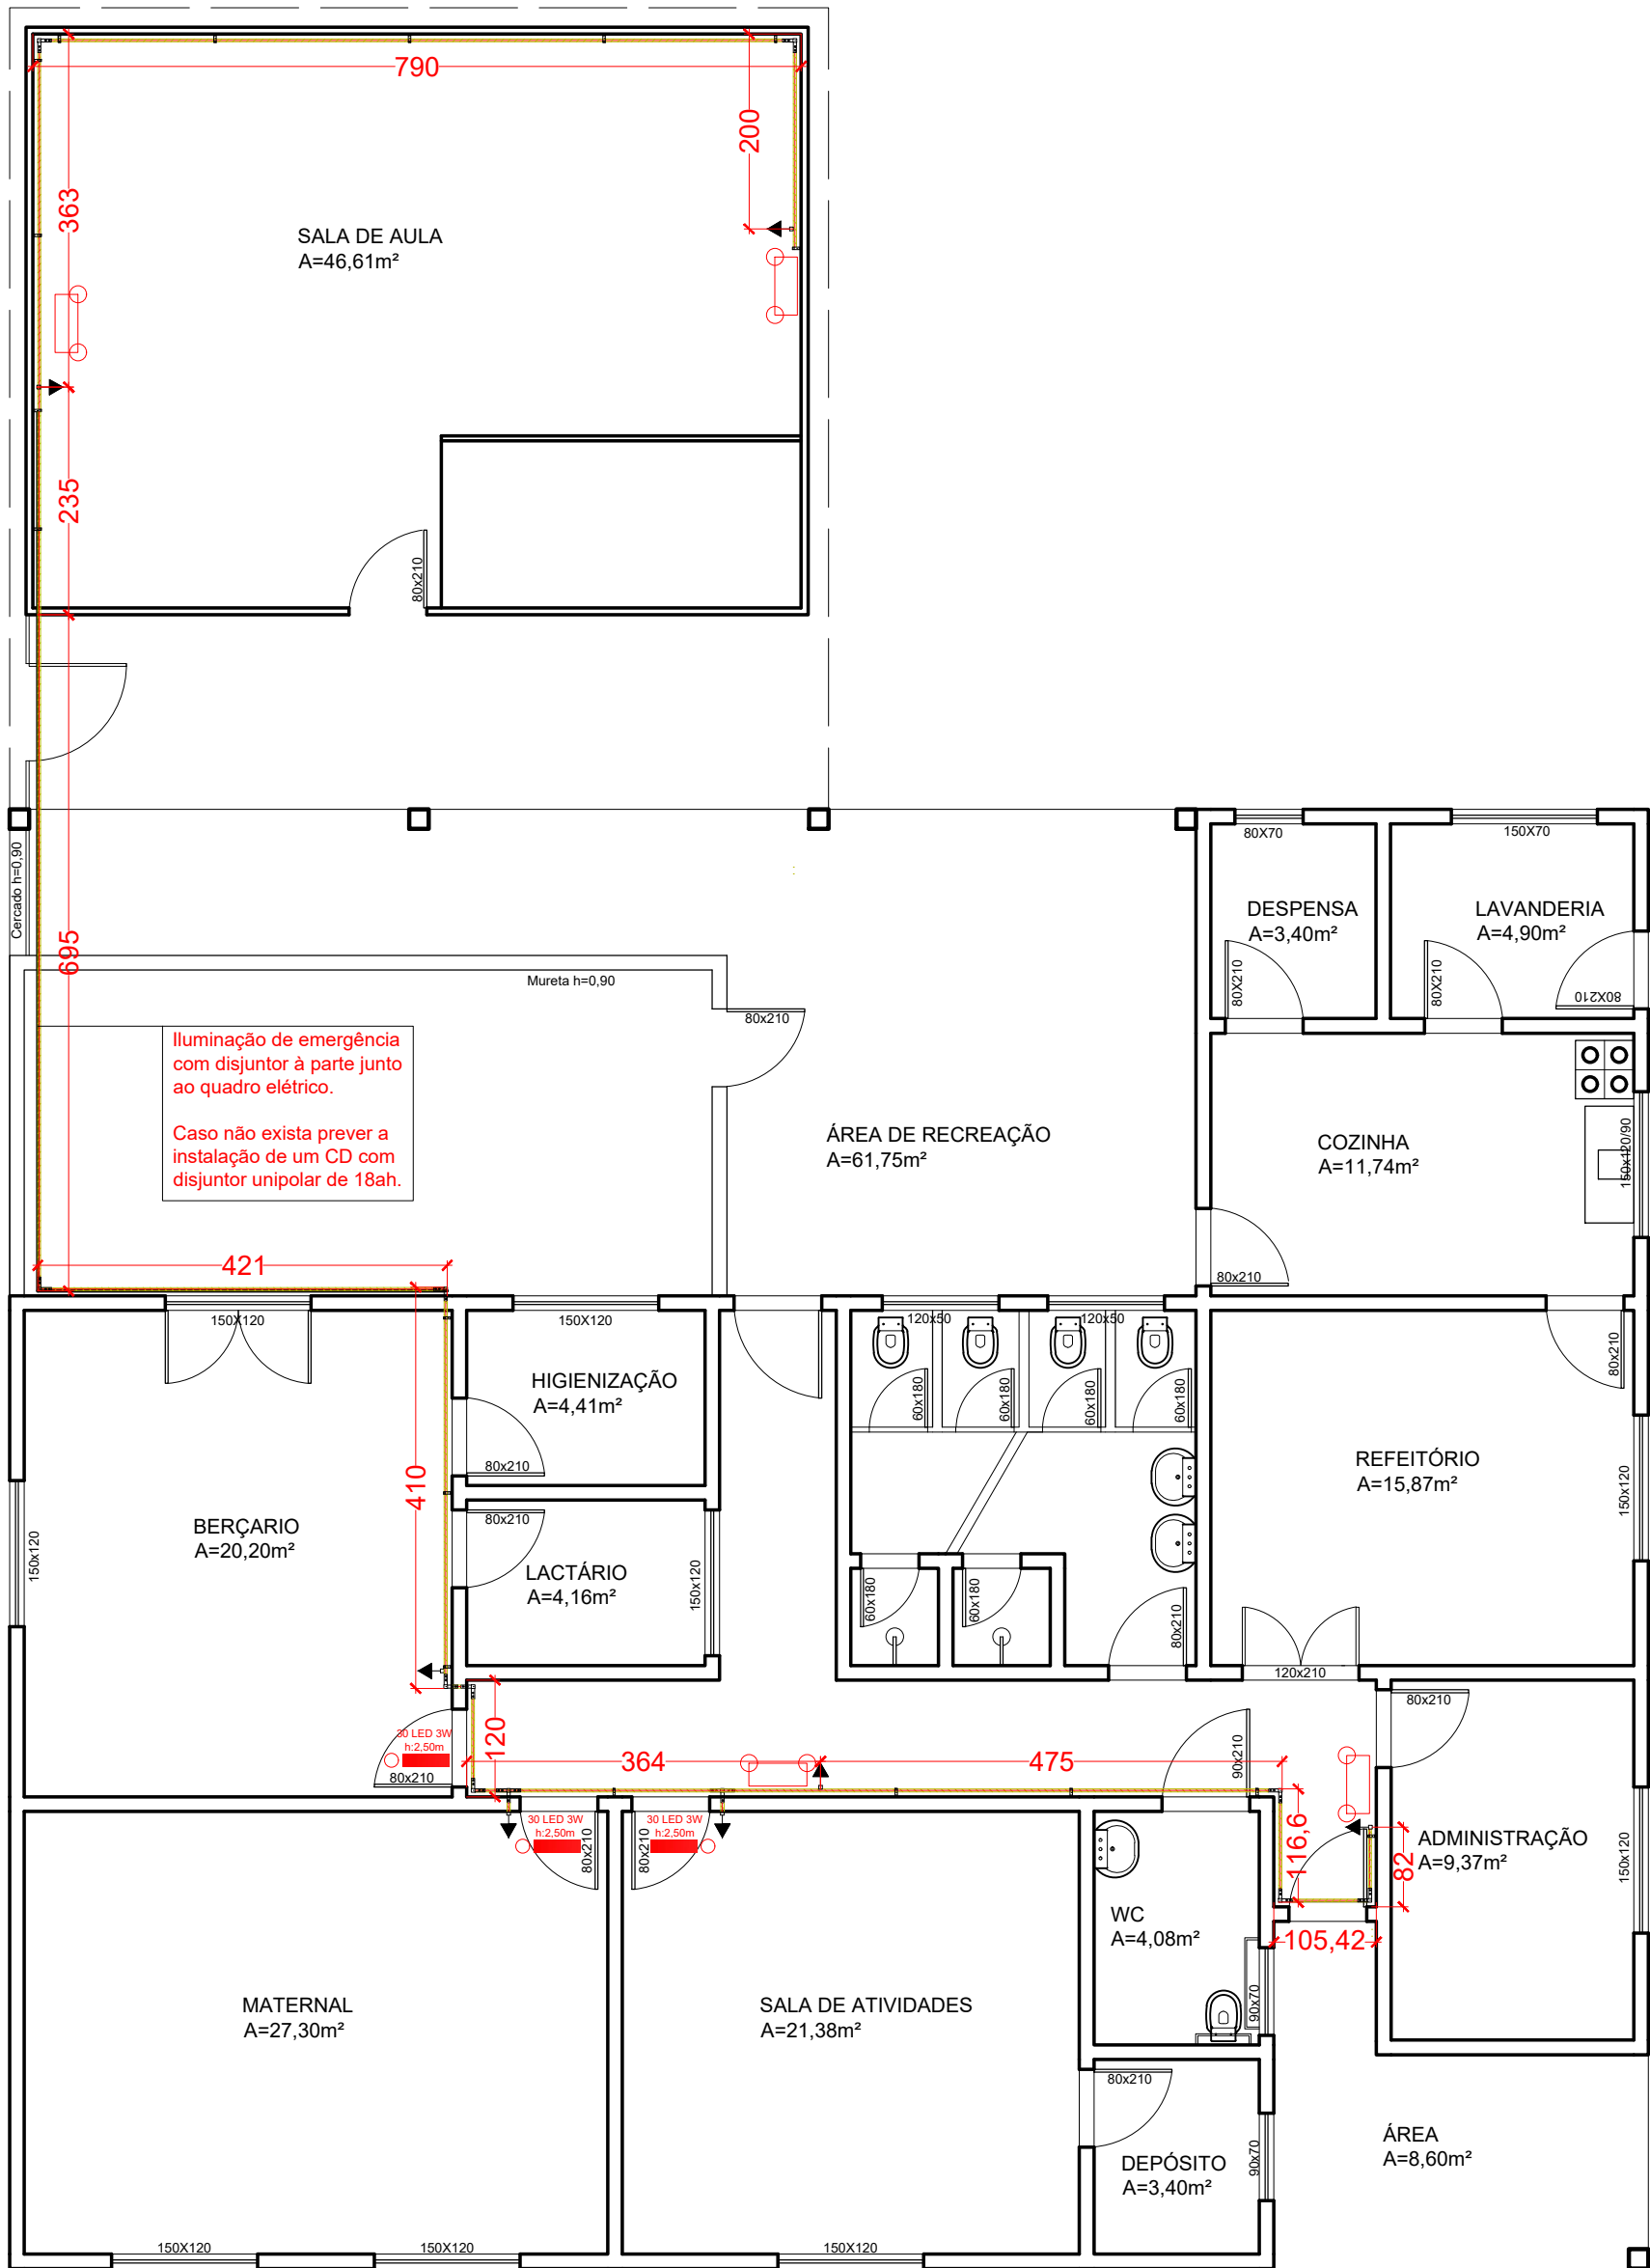

PLANTA BAIXA PAV. TÉRREO
Esc 1:75

LEGENDA		
	Extintor Tipo Espuma	
	Extintor Pó Tipo BC	
	Extintor Tipo CO2	
	Extintor Tipo Água Pressur.	
	Extintor Pó Tipo ABC	
LEGENDA SINALIZAÇÃO FOTOLUMINESCENTE		CÓDIGO
	Proibido Fumar	1
	Indicação Sentido de Saída	13
	Indicação Sentido de Saída	13
	Indicação Sentido de Saída Escada	16
	Indicação de Saída Sobre Porta	17
	Risco de Choque Elétrico	9
Ponto de Luz Blocos Autônomos 30 LED's - 2W. Altura de instalação: 2,5 m		
Luminária de Emergência Bloco Autônomo Altura de instalação: 2,70 m		
Tomada alta Altura de instalação: 2,5 m		
Eletroduto 1/2" em PVC.		

 FOCUS	PPCI - Plano de Prevenção e Proteção Contra Incêndio		
	E.M.F. DONA IOLANDA TESCHE		
Rua Pierre Zacca nº 1462 - MOSTARDAS/RS			
PROPRIETÁRIO: MUNICÍPIO DE MOSTARDAS _____	NATUREZA DA OCUPAÇÃO: 8512-1/00 - Educação Infantil - Pré Escola. 8511-2/00 - Educação Infantil - Creche.	ESCALA: INDICADA	13/01/2022
RESPONSÁVEL TÉCNICO: ARQ. SENDY NACHTIGAL RAMOS CAU A155744-0 _____	ÁREA TOTAL: 322,13m²	PRANCHA: 02	