


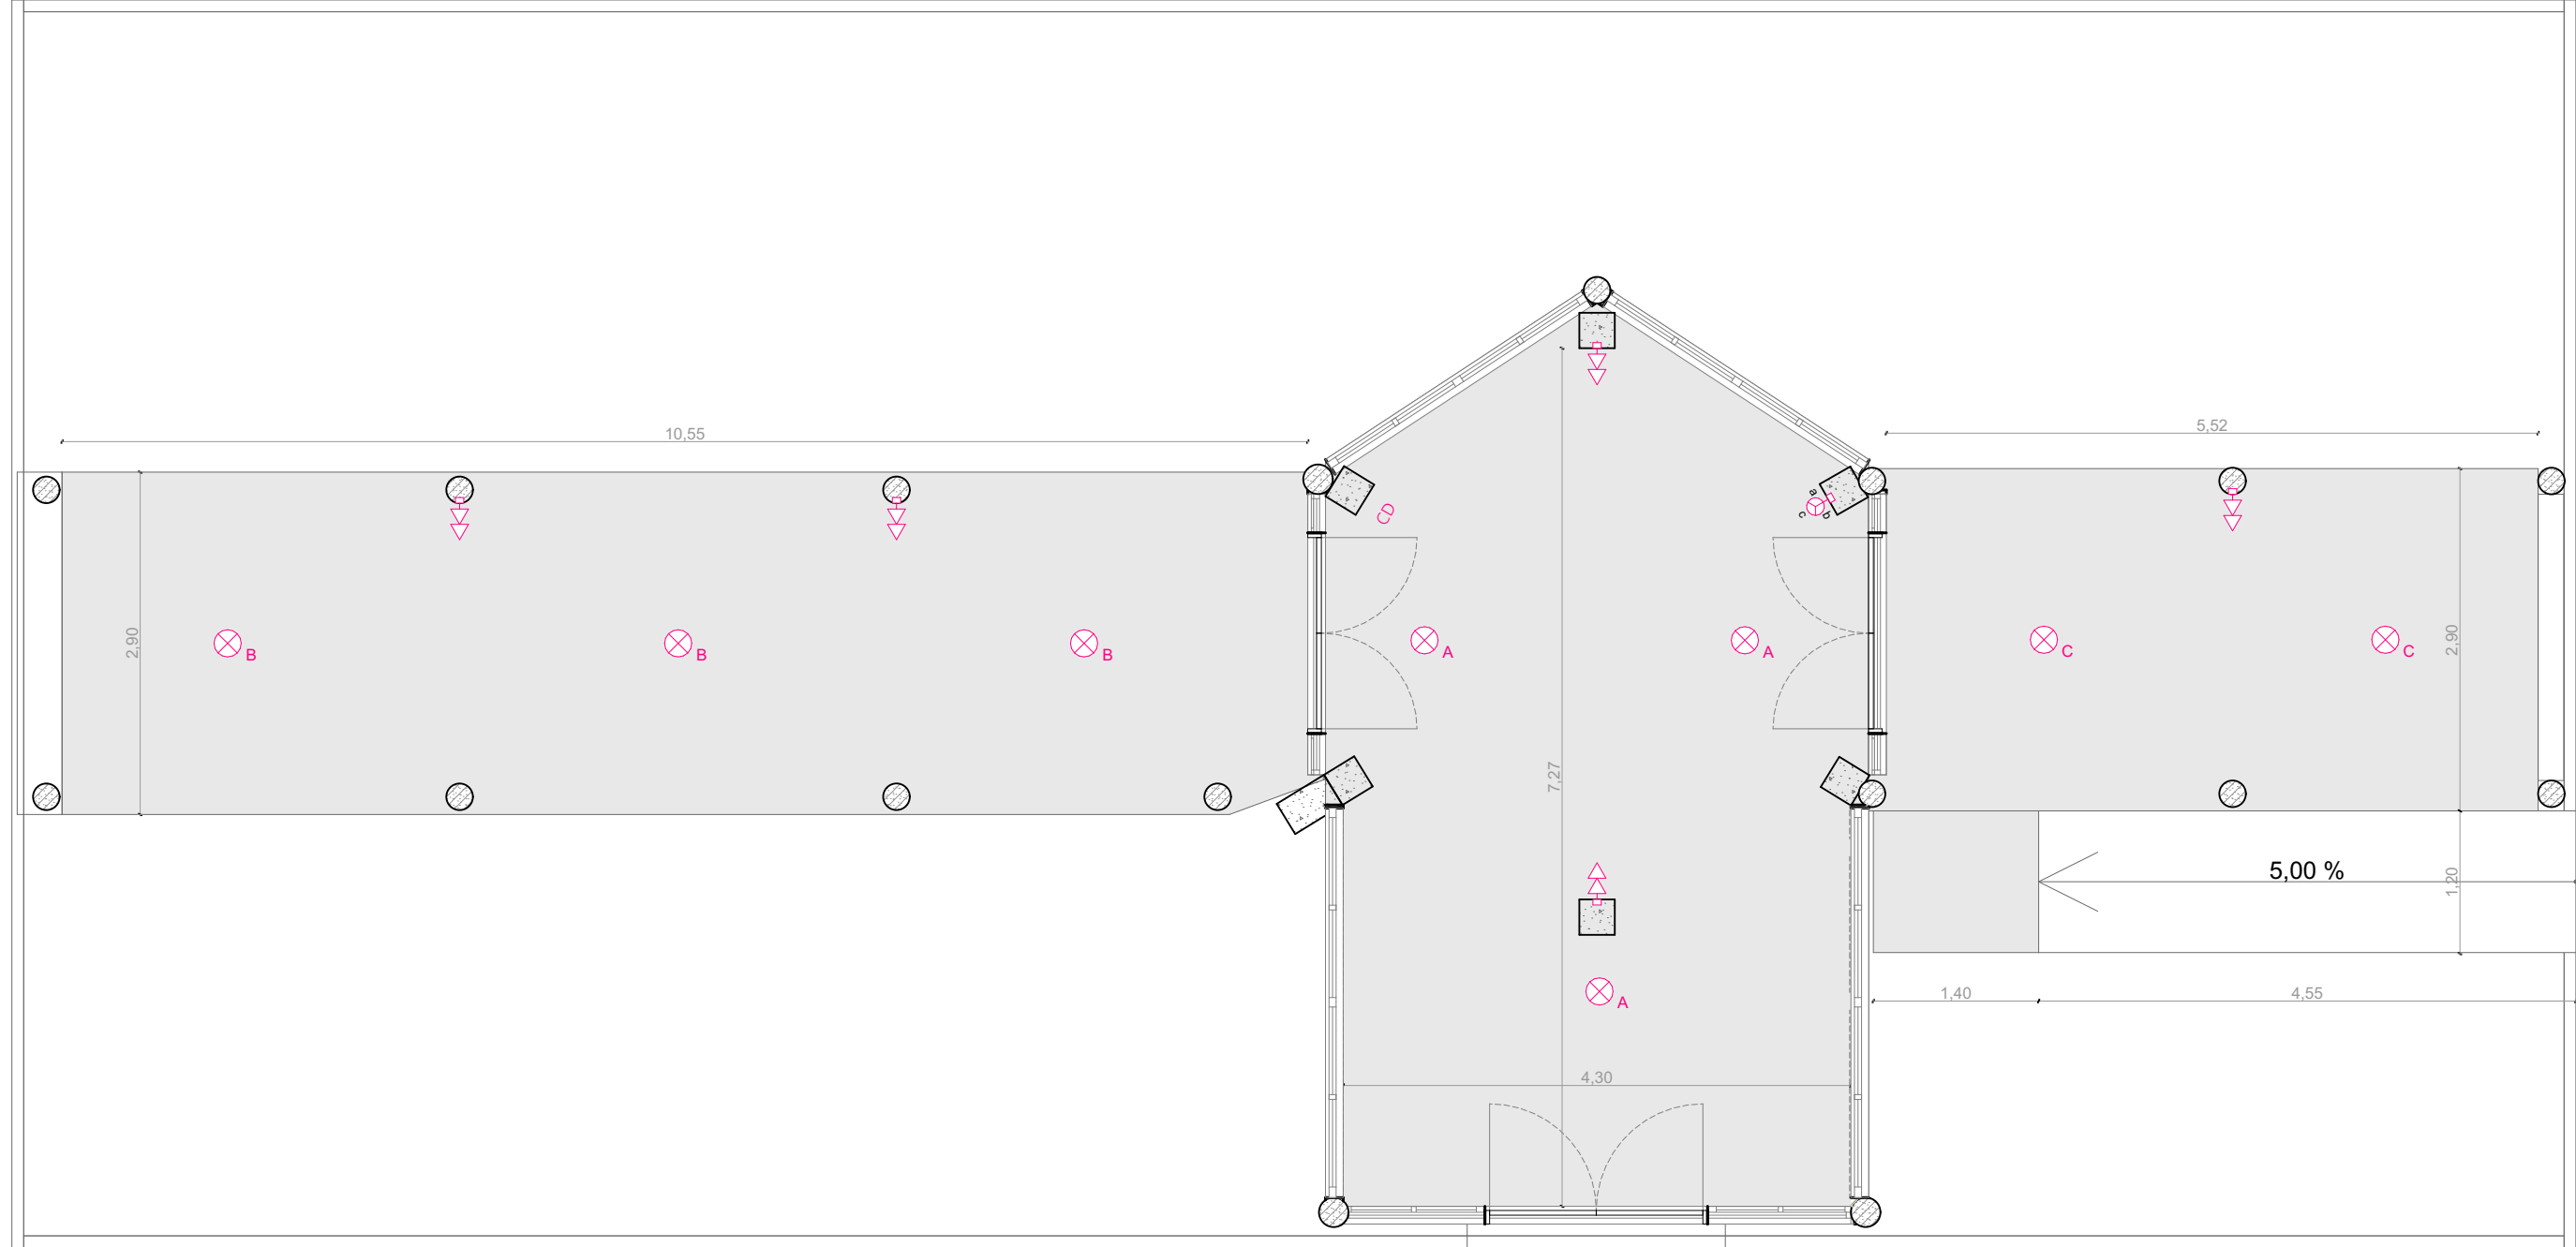

- Ponto de luz
- Toma alta 1,2m
- Interruptor
- CD

REV.	DESCRIÇÃO	MODIFICADO POR	DATA



PREFEITURA MUNICIPAL DE MOSTARDAS

RUA BENTO GONÇALVES, Nº1020, FONE (51) 367 311 66

OBRA: Projeto Feira da Agricultura Familiar	ESCALA: Escala 1/50	ÁREA: 90 m ²	FORMATO: 605x345
--	------------------------	----------------------------	---------------------

DISCRIMINAÇÃO: Projeto Arquitetônico	REVISÃO: R.00 R.00 R.00 R.00	PRANCHA: 01/02
---	---------------------------------	-------------------

Praça Prefeito Luís Chaves Martins

ENDEREÇO:

Praça Prefeito Luís Chaves Martins
Centro MOSTARDAS
RS

COLABORAÇÃO:

DATA:
02/06/2022

Prefeito Municipal

Moisés Batista Pedone de Souza

RESP. TÉCNICO:

Arquiteto e Urbanista Diego Vitorino, CAURS: A155917-6