
*DETALHE 01

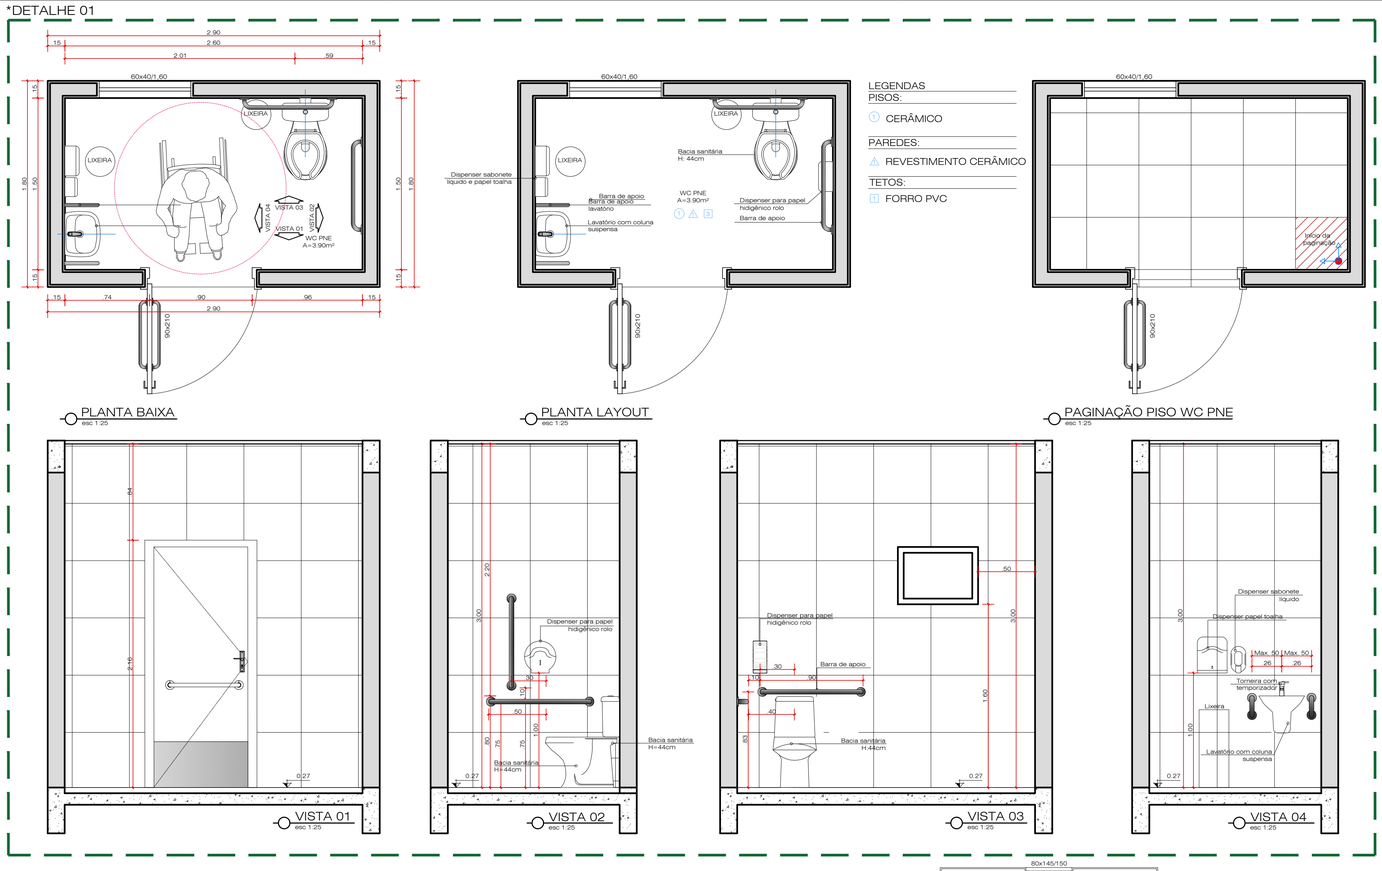

LEGENDAS

PISOS:


① CERÂMICO


PAREDES:


② REVESTIMENTO CERÂMICO


TETOS:

① FORRO PVC

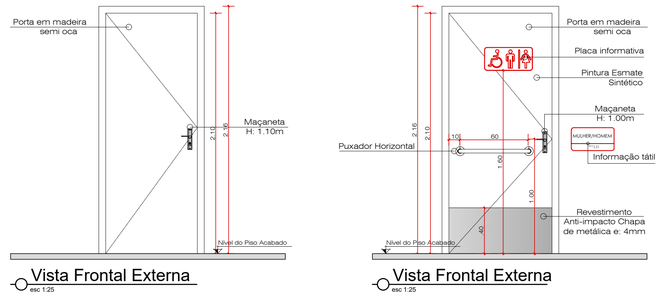

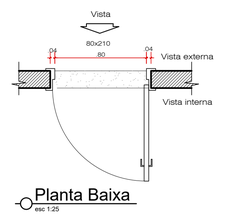

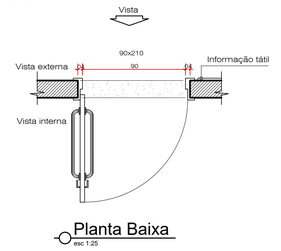

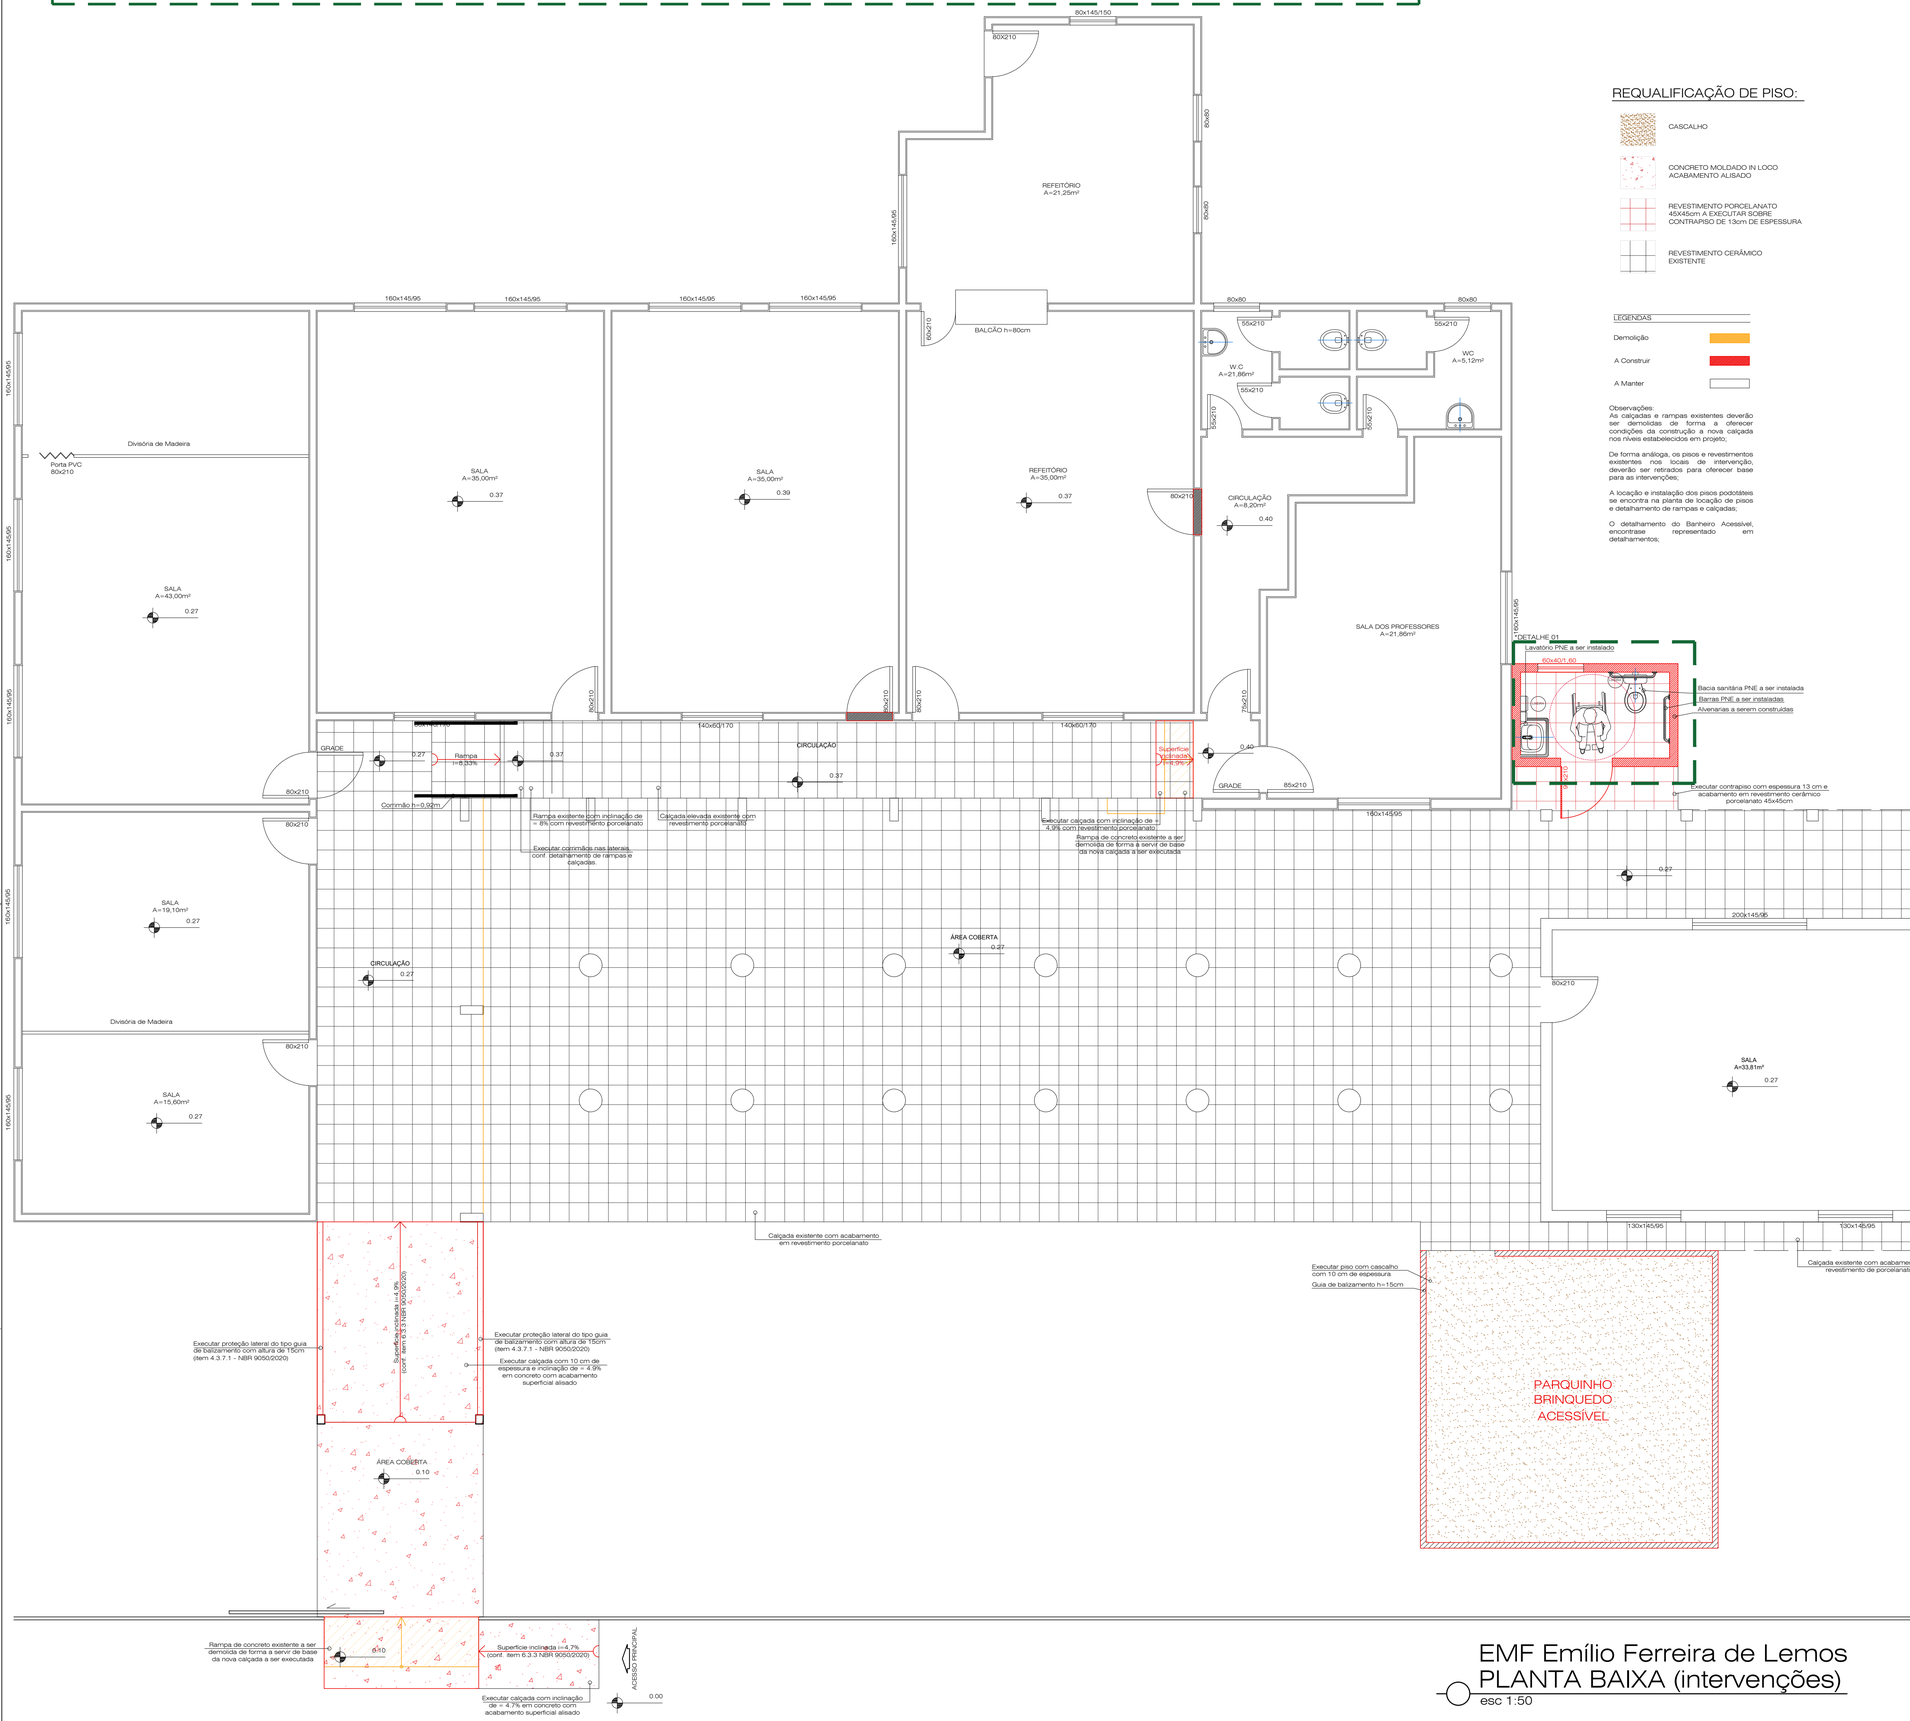

REQUALIFICAÇÃO DE PISO:

- CASCALHO
- CONCRETO MOLDADO IN LOCO ACABAMENTO ALISADO
- REVESTIMENTO PORCELANATO 45X45cm A EXECUTAR SOBRE CONTRAPISO DE 13cm DE ESPESSURA
- REVESTIMENTO CERÂMICO EXISTENTE

LEGENDAS

Demolição	
A Construir	
A Manter	

Observações:
As calçadas e rampas existentes deverão ser demolidas de forma a oferecer condições da construção a nova calçada nos níveis estabelecidos em projeto;

De forma análoga, os pisos e revestimentos existentes nos locais de intervenção, deverão ser retirados para oferecer base para as intervenções;

A locação e instalação dos pisos podotáteis se encontra na planta de locação de pisos e detalhamento de rampas e calçadas;

O detalhamento do Banheiro Acessível, encontrase representado em detalhamentos;

REVISÃO	DATA	NATUREZA DA REVISÃO	TE	ELAB.	VERIF.	APROV.
00	20/01/2022	Emissão Inicial Para Aprovação	B	A	LLW	RMF

TE TIPO DE EMISSÃO: A-PRELIMINAR; B-P/ APROVAÇÃO; C-CONHECIMENTO; D-P/ CONSTRUÇÃO; E-COTAÇÃO; H-P/ DETALHAMENTO; K-APROVADO; P-CANCELADO; Q-EMISSÃO FINAL; R-OUTROS; S-P/ COMENTÁRIOS

dms arquitetura & engenharia
Av. Silva Paes, 2654 - Cep: 96.200.340
Centro - Rio Grande - RS - (53) 3204-0888
e-mail: contato@dms-rs.com.br - http://www.dms-rs.com.br

PROJETO DE ADEQUAÇÃO DE ACESSIBILIDADE

PLANTA DE INTERVEÇÕES E DETALHAMENTO BANHEIRO PNE

EMF EMÍLIO FERREIRA DE LEMOS

RSCS-101, Km 244, Valim

MUNICÍPIO DE MOSTARDAS

CNPJ: 88.000.922/0001-40

Responsável Técnico do Projeto:

Lenon Lopes Westphal - Eng. Civil CREA/RS 205.087

Equipe técnica:
Arq. e Urbanista Marina Norenberg
Eng. Civil Daniel Gautério G. da Silva
Eng. Civil Rodrigo Marques de Freitas
Acad. Eng. Civil Helena Almeida

Escala: Indicada

Desenho: ARQ

Folha: 01/03

Data: 20/01/2022

Arquivo digital: Clientes\2021\15\06_Mostardas_Projeto Executivo

EMF Emílio Ferreira de Lemos
PLANTA BAIXA (intervenções)
esc 1:50