


PINGADEIRA PRÉ MOLDADA EM CONCRETO
IMPERM. MEBRANA BASE DE POLIURETANO

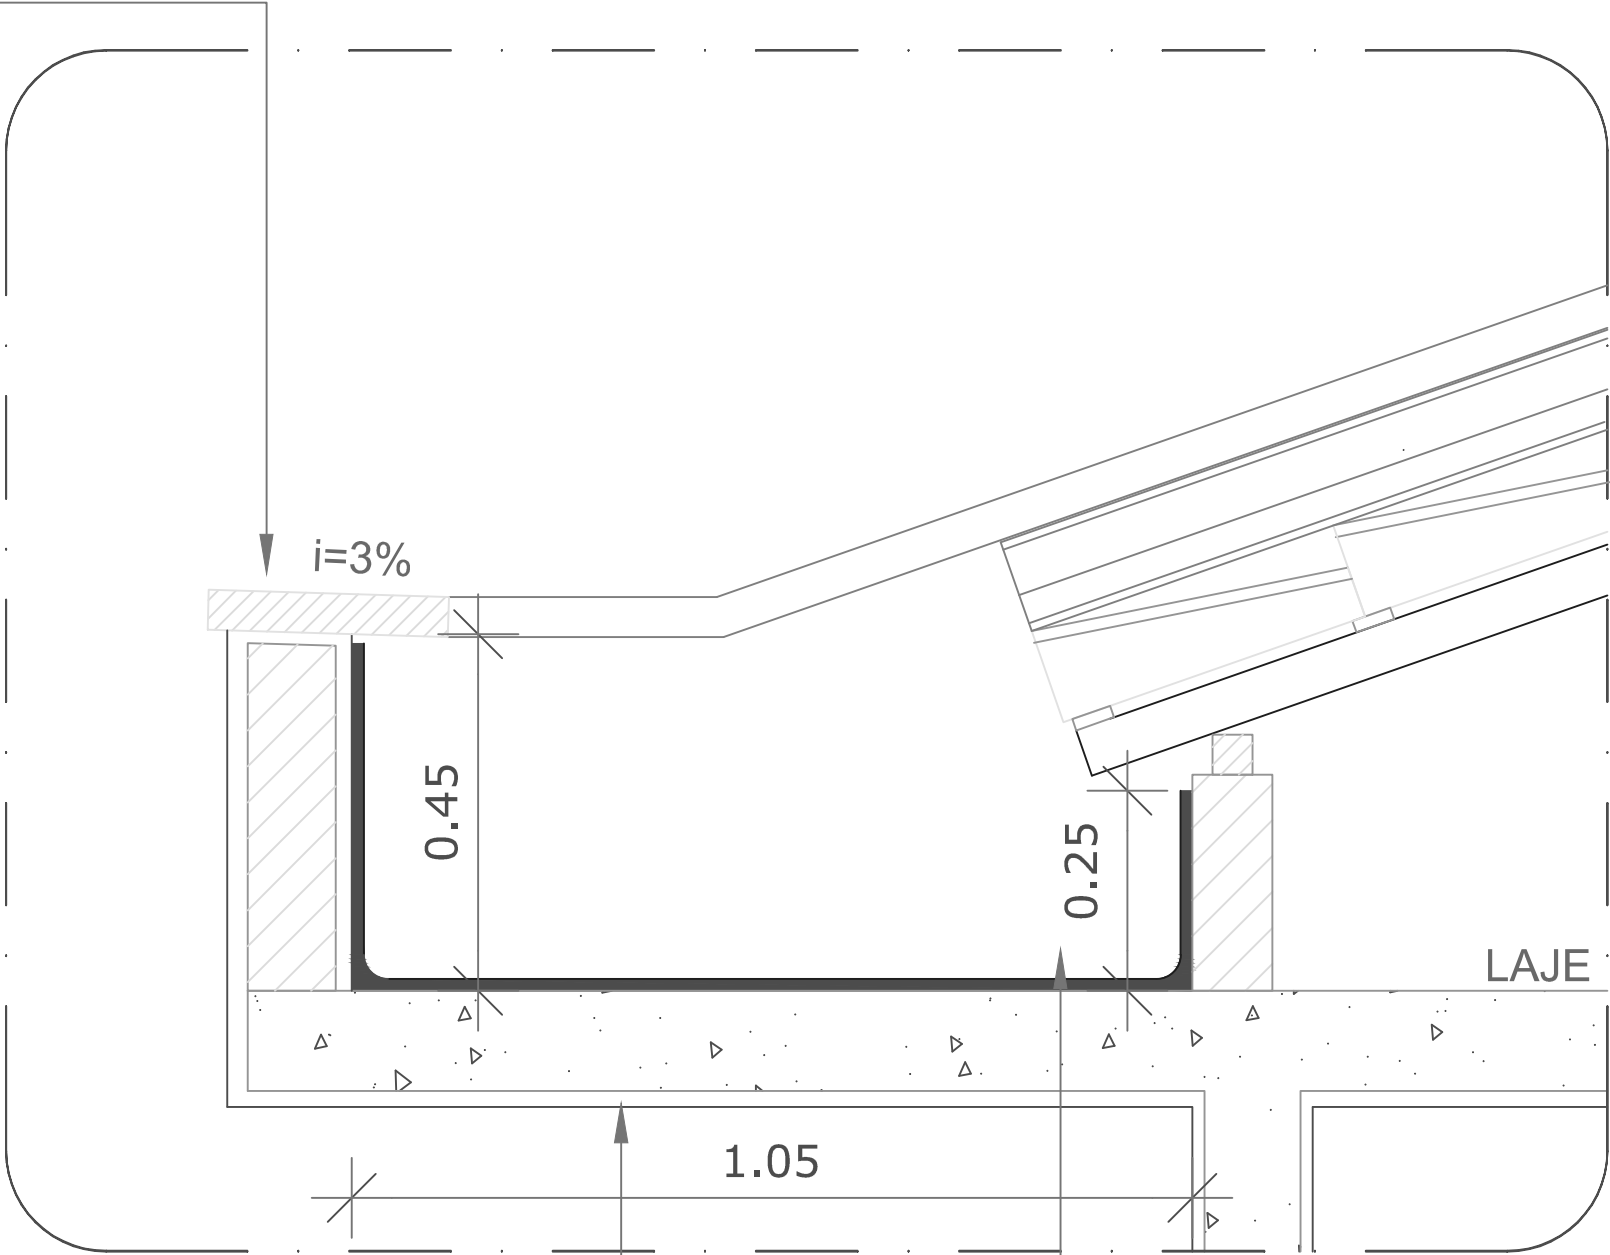

REBOCO E=2,0 CM

CALHA EM CONCRETO
COM TRATAMENTO
IMPERMEABILIZANTE
(MANTA ASFALTICA)
CAIMENTO 2%