
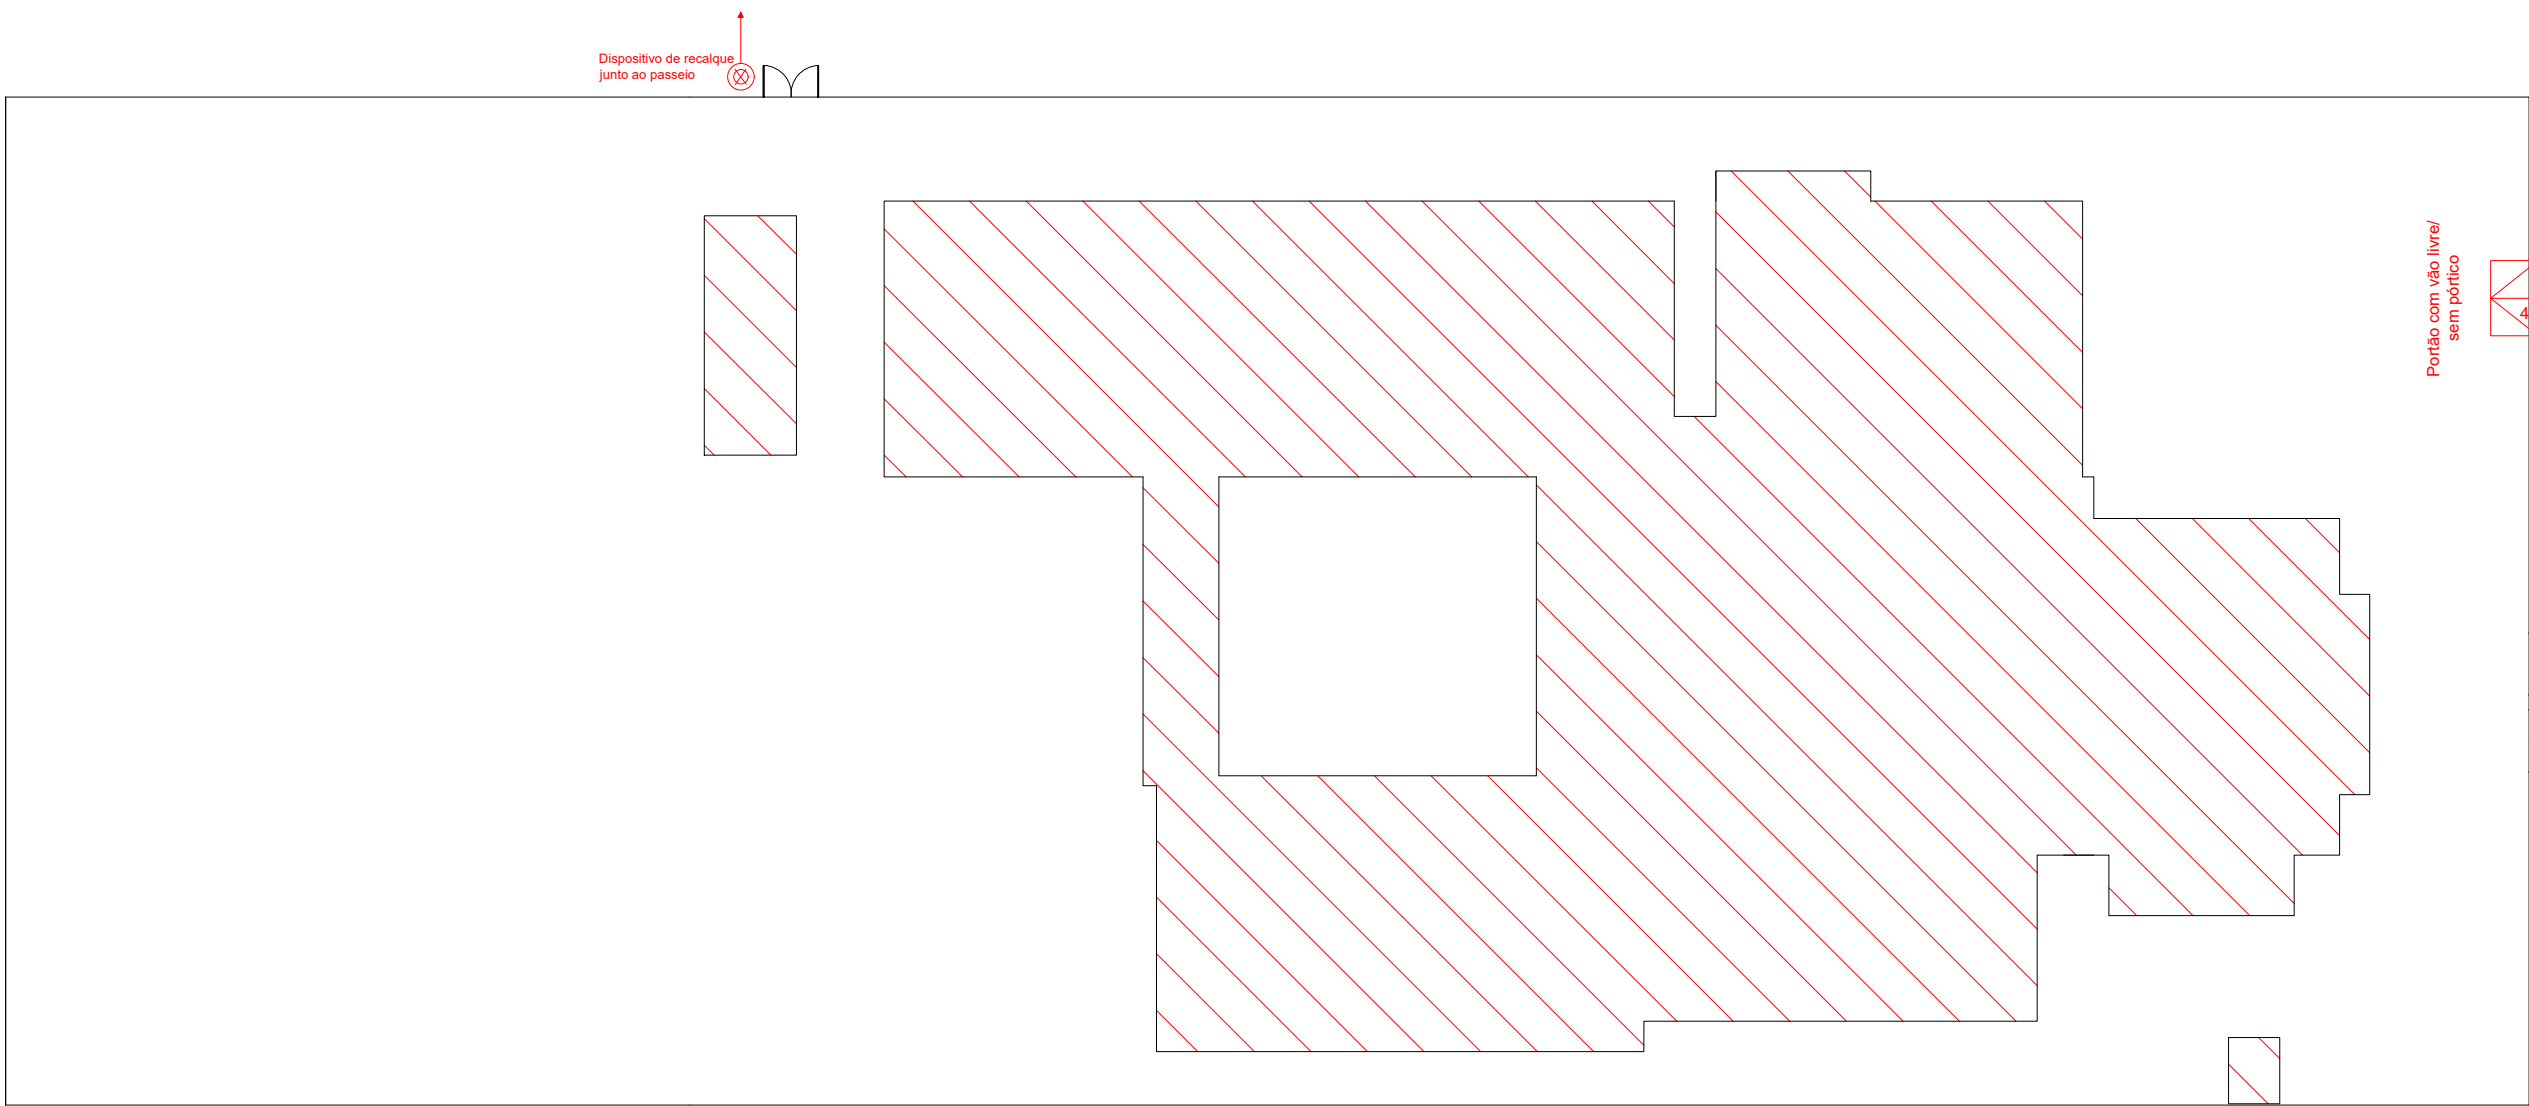


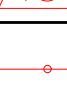

# PLANTA SITUAÇÃO/LOCALIZAÇÃO

Esc 1:300

| LEGENDA   |                                   |                                                                                     |                                                                                     |
|---|-----------------------------------|-------------------------------------------------------------------------------------|-------------------------------------------------------------------------------------|
|                                                                              | Extintor Tipo Espuma              |  |                                                                                     |
|                                                                              | Extintor Pó Tipo BC               |                                                                                     |                                                                                     |
|                                                                              | Extintor Tipo CO2                 |                                                                                     |                                                                                     |
|                                                                              | Extintor Tipo Água Pressur.       |                                                                                     |                                                                                     |
|                                                                              | Extintor Pó Tipo ABC              |                                                                                     |                                                                                     |
| LEGENDA SINALIZAÇÃO FOTOLUMINESCENTE   |                                   | CÓDIGO                                                                              |                                                                                     |
|                                                                              | Proibido Fumar                    | 1                                                                                   |  |
|                                                                              | Indicação Sentido de Saída        | 13                                                                                  |  |
|                                                                              | Indicação Sentido de Saída - Siga | 14                                                                                  |  |
|                                                                              | Indicação Sentido de Saída Escada | 16                                                                                  |  |
|                                                                              | Indicação de Saída Sobre Porta    | 17                                                                                  |  |
|                                                                              | Risco de Choque Elétrico          | 9                                                                                   |  |
|  Ponto de Luz Blocos Autônomos<br>30 LED's - 2W. Altura de instalação: 2,5 m |                                   |                                                                                     |                                                                                     |
|  Luminária de Emergência Bloco Autônomo 2x 55w<br>Altura de instalação: 3 m  |                                   |                                                                                     |                                                                                     |
|  Rota de Fuga - Direção                                                      |                                   |                                                                                     |                                                                                     |
|  Saída Final                                                                 |                                   |                                                                                     |                                                                                     |
|  Vaso Sobre Pressão - Caldeira                                               |                                   |                                                                                     |                                                                                     |
|  Hidrante Duplo                                                            |                                   |                                                                                     |                                                                                     |
|  Hidrante Simples                                                          |                                   |                                                                                     |                                                                                     |
|  Tubulação para Hidrante                                                   |                                   |                                                                                     |                                                                                     |
|  Bomba de Recalque de água                                                 |                                   |                                                                                     |                                                                                     |
|  Reserva de incêndio                                                       |                                   |                                                                                     |                                                                                     |
|  GLP                                                                       |                                   |                                                                                     |                                                                                     |
|  ACIONADOR MANUAL                                                          |                                   |                                                                                     |                                                                                     |
|  AVISADOR SONORO SIRENE                                                    |                                   |                                                                                     |                                                                                     |
|  CENTRAL DE DETECÇÃO E ALARME                                              |                                   |                                                                                     |                                                                                     |
|  GERADOR                                                                   |                                   |                                                                                     |                                                                                     |
|  DETECTOR AUTOMÁTICO                                                       |                                   |                                                                                     |                                                                                     |
|  ACESSO A VIATURA                                                          |                                   |                                                                                     |                                                                                     |

|                                                                                       |   |                                                             |  |
|---------------------------------------------------------------------------------------|---|-------------------------------------------------------------|--|
|  |   | <b>PPCI - Plano de Prevenção e Proteção Contra Incêndio</b> |  |
| <b>E.M.E.F Hélio Rodrigues Silva</b>                                                  |   |                                                             |  |
| Rua Bento Golçalves 2315, Sede - Mostardas/RS                                         |   |                                                             |  |
| <b>PROPRIETÁRIO:</b><br><b>MUNICÍPIO DE MOSTARDAS</b><br><br>                         | <b>NATUREZA DA OCUPAÇÃO:</b><br><br>8512-1/00 - Educação Infantil - Pré Escola.<br>8511-2/00 - Educação Infantil - Creche. | <b>ESCALA:</b><br><br><b>INDICADA</b>                       |  |
| <b>RESPONSÁVEL TÉCNICO:</b><br><b>ARQ. SENDY NACHTIGAL RAMOS</b><br>CAU A155744-0     | <b>ÁREA TOTAL:</b><br><br>1.327,10m <sup>2</sup>                                                                           | <b>DATA:</b><br><br>01/12/2021                              |  |
|                                                                                       |   | <b>PRANCHA:</b><br><br><b>A1-02</b>                         |  |