
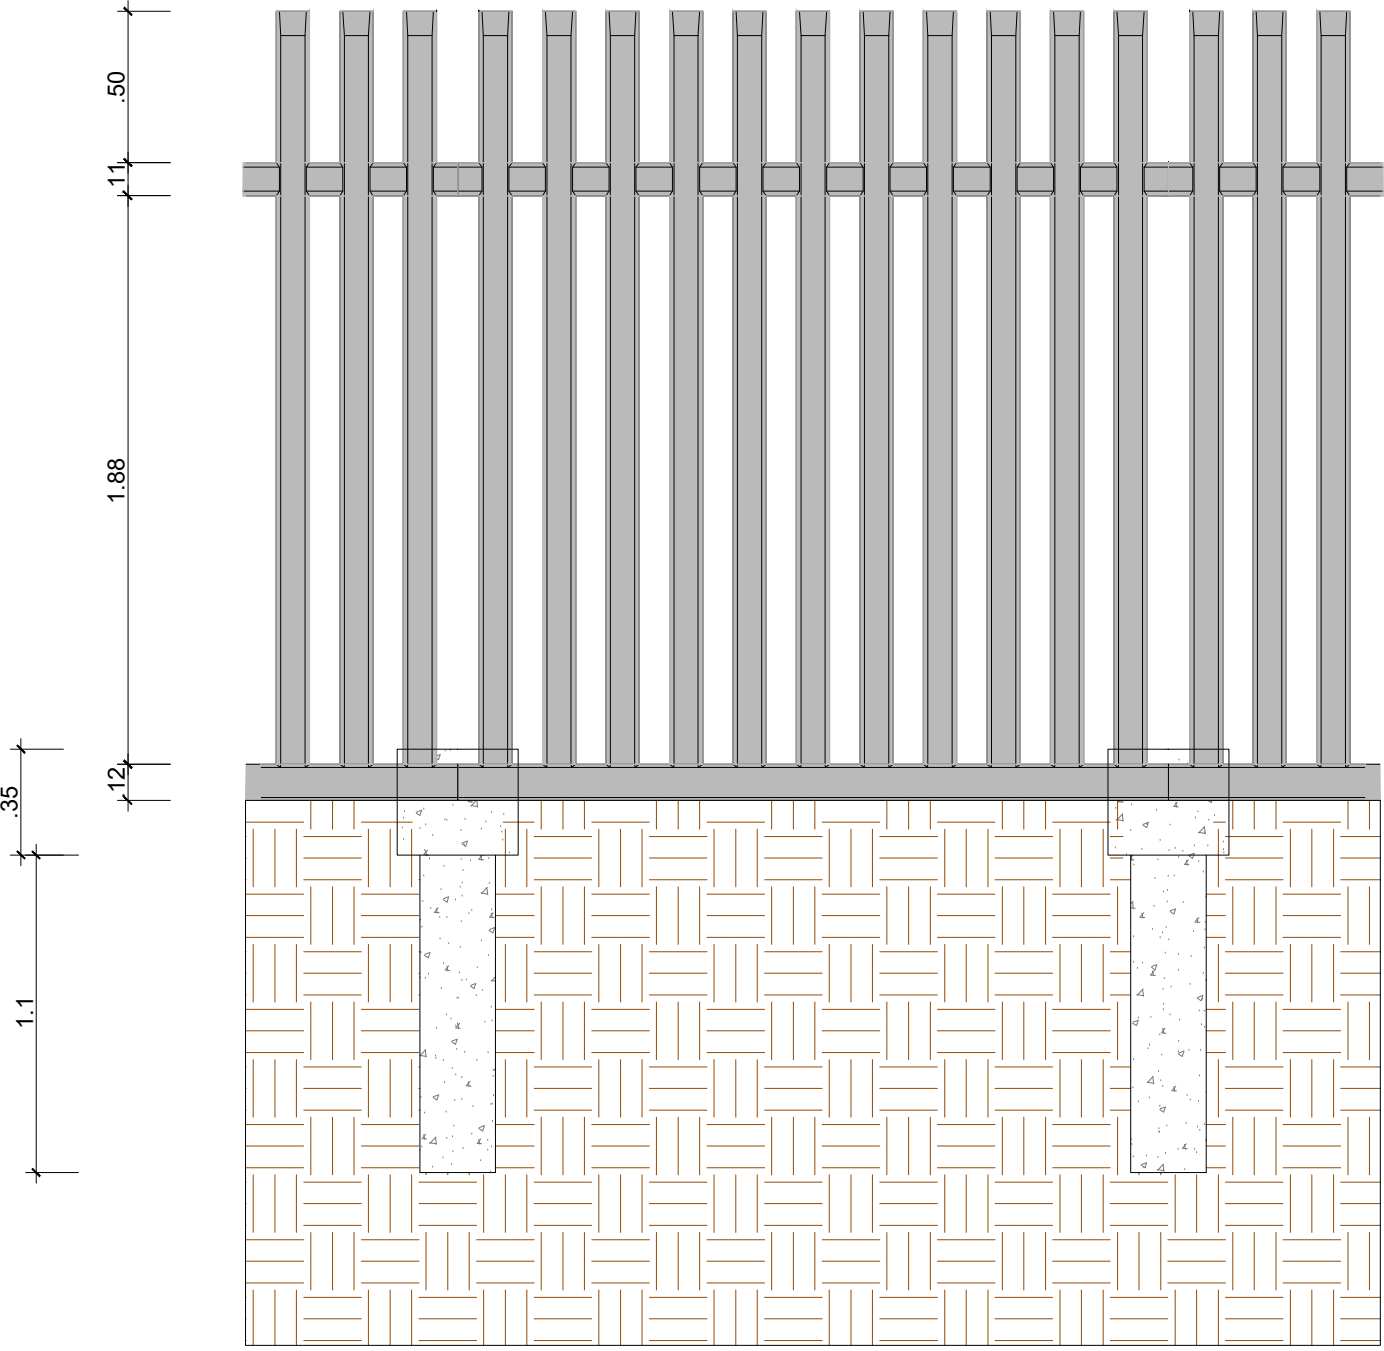
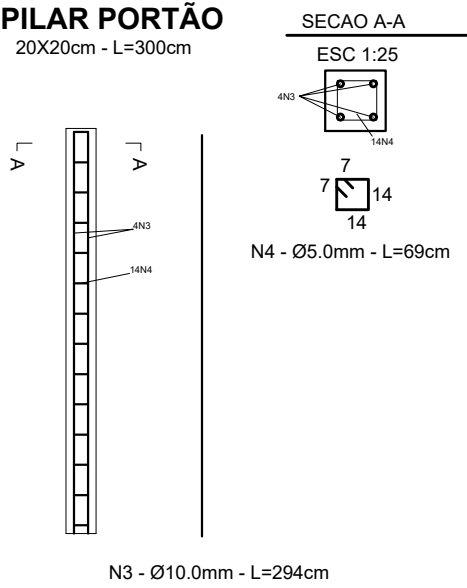
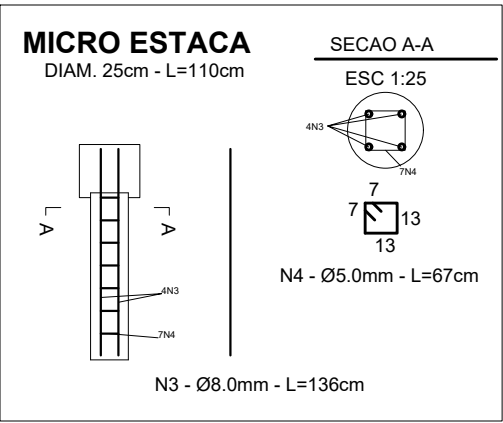


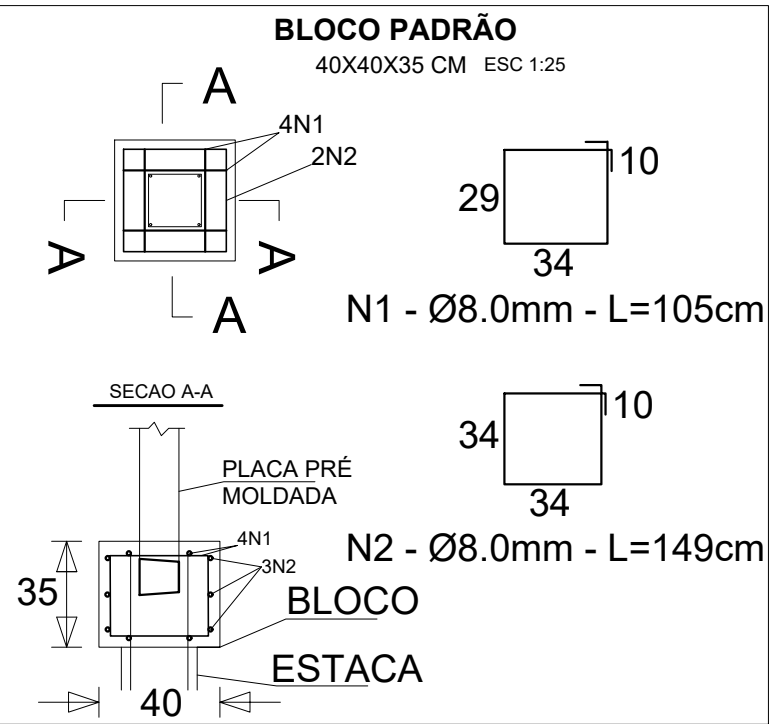

PREFEITURA MUNICIPAL DE MOSTARDAS

RUA BENTO GONÇALVES, Nº1020, FONE (51) 367 311 66

OBRA: Execução de garagem da sec. de educação	ESCALA: 1/75	ÁREA: 750 m²	FORMATO: A0
--	-----------------	-----------------	----------------

DISCRIMINAÇÃO: VIDE PRANCHA	REVISÃO: R.00 R.00 R.00 R.00	PRANCHA: CERC. 01/01
--------------------------------	---------------------------------	-------------------------

Garagem da Sec. Municipal de Educação - SME

ENDEREÇO:

Av. Doutor Jorge Futuro, s/n.
Bairro centro, Mostardas-RS

COLABORAÇÃO:

DATA:
AGOSTO/2022

Prefeito Municipal

Moisés Batista Pedone de Souza

RESP. TÉCNICO:

Engº Civil FELIPE FAVRETTO, CREA-RS: 222320