
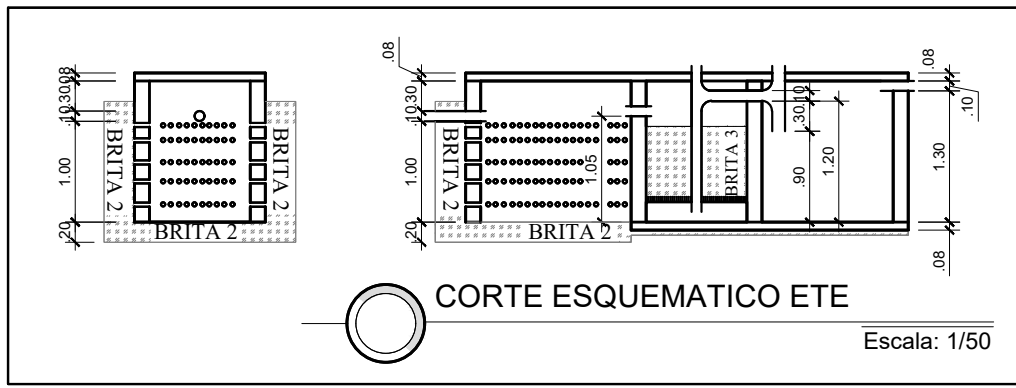
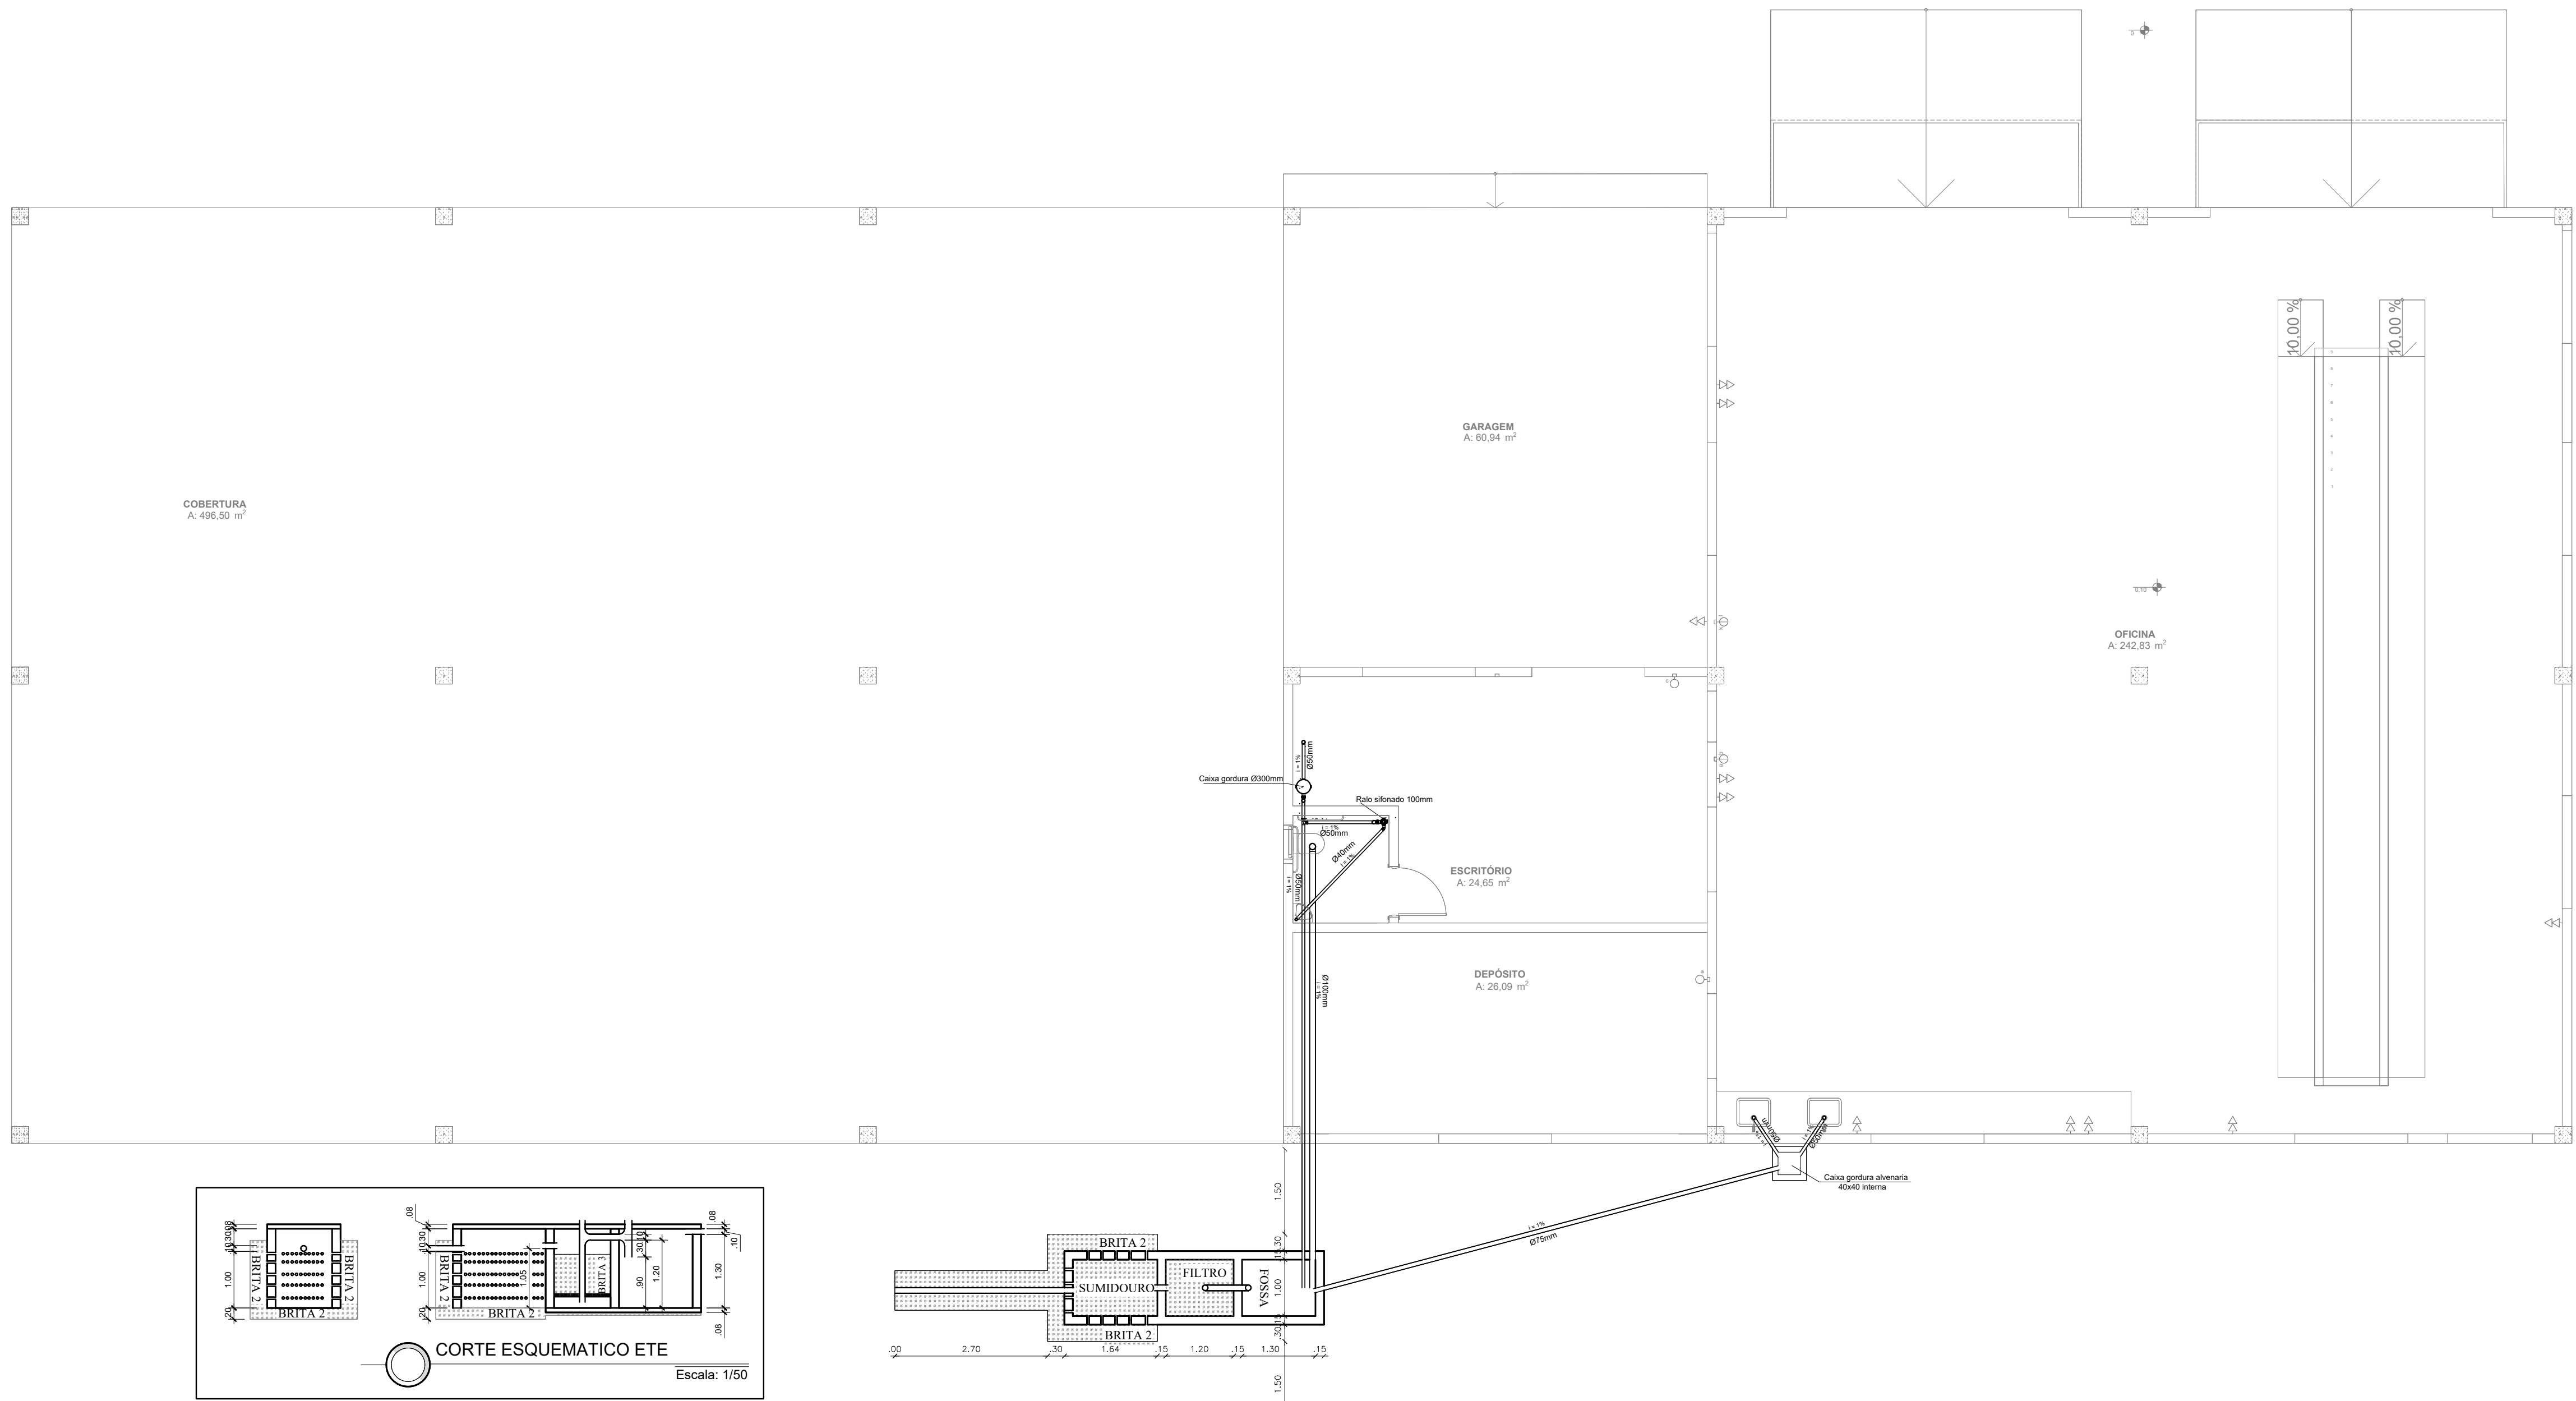
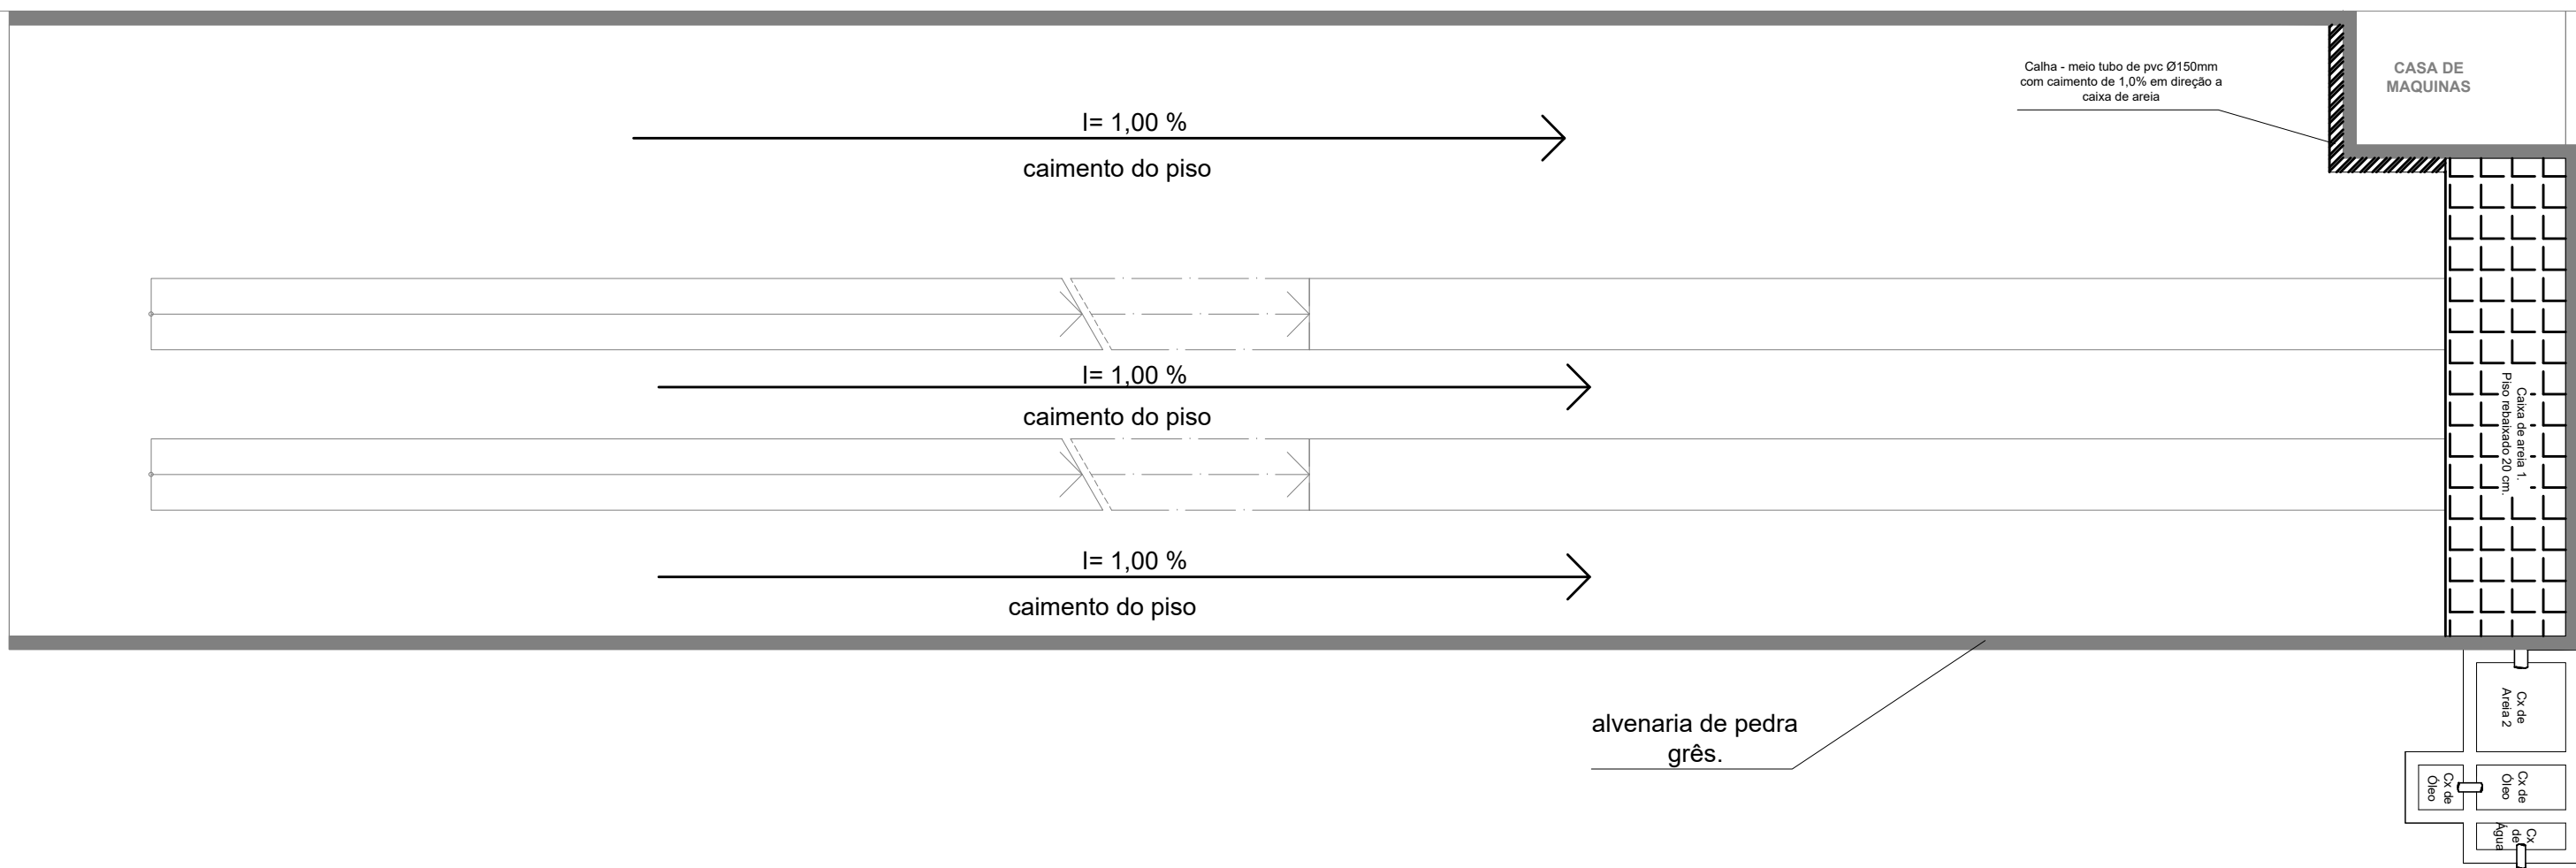


DETALHES

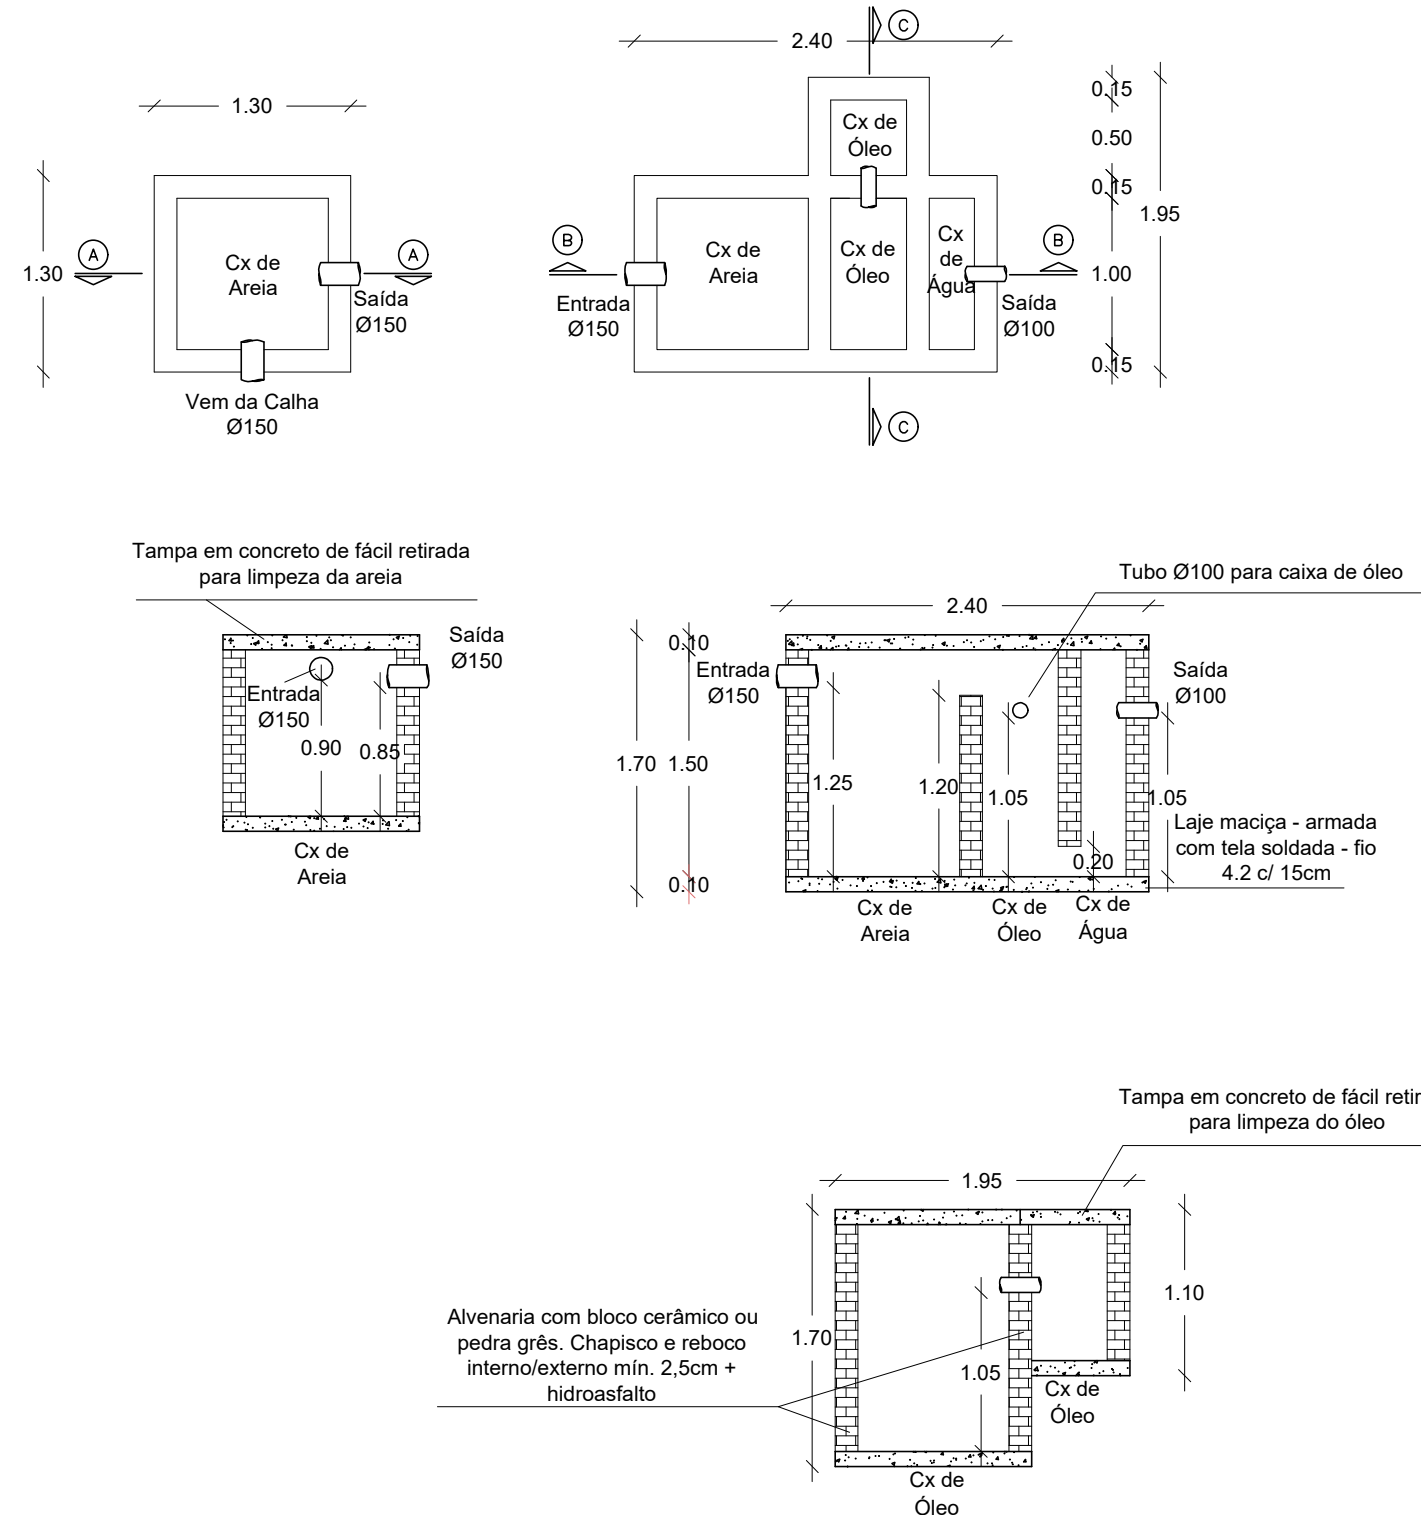

PREFEITURA MUNICIPAL DE MOSTARDAS

RUA BENTO GONÇALVES, Nº1020, FONE (51) 367 311 66

OBRA: Execução de garagem da sec. de educação
DISCRIMINAÇÃO: VIDE PRANCHAS
REVISÃO: R.00
PRANCHAS: HID.01/02

Garagem da Sec. Municipal de Educação - SME

ENDEREÇO: Av. Doutor Jorge Furtado, s/nº, Bairro centro, Mostardas-RS

COLABORAÇÃO: Engº Civil FELIPE FAIVRETTI, CREA-RS: 222320

DATA: AGOSTO/2022

RESP. TÉCNICO: Engº Civil FELIPE FAIVRETTI, CREA-RS: 222320