



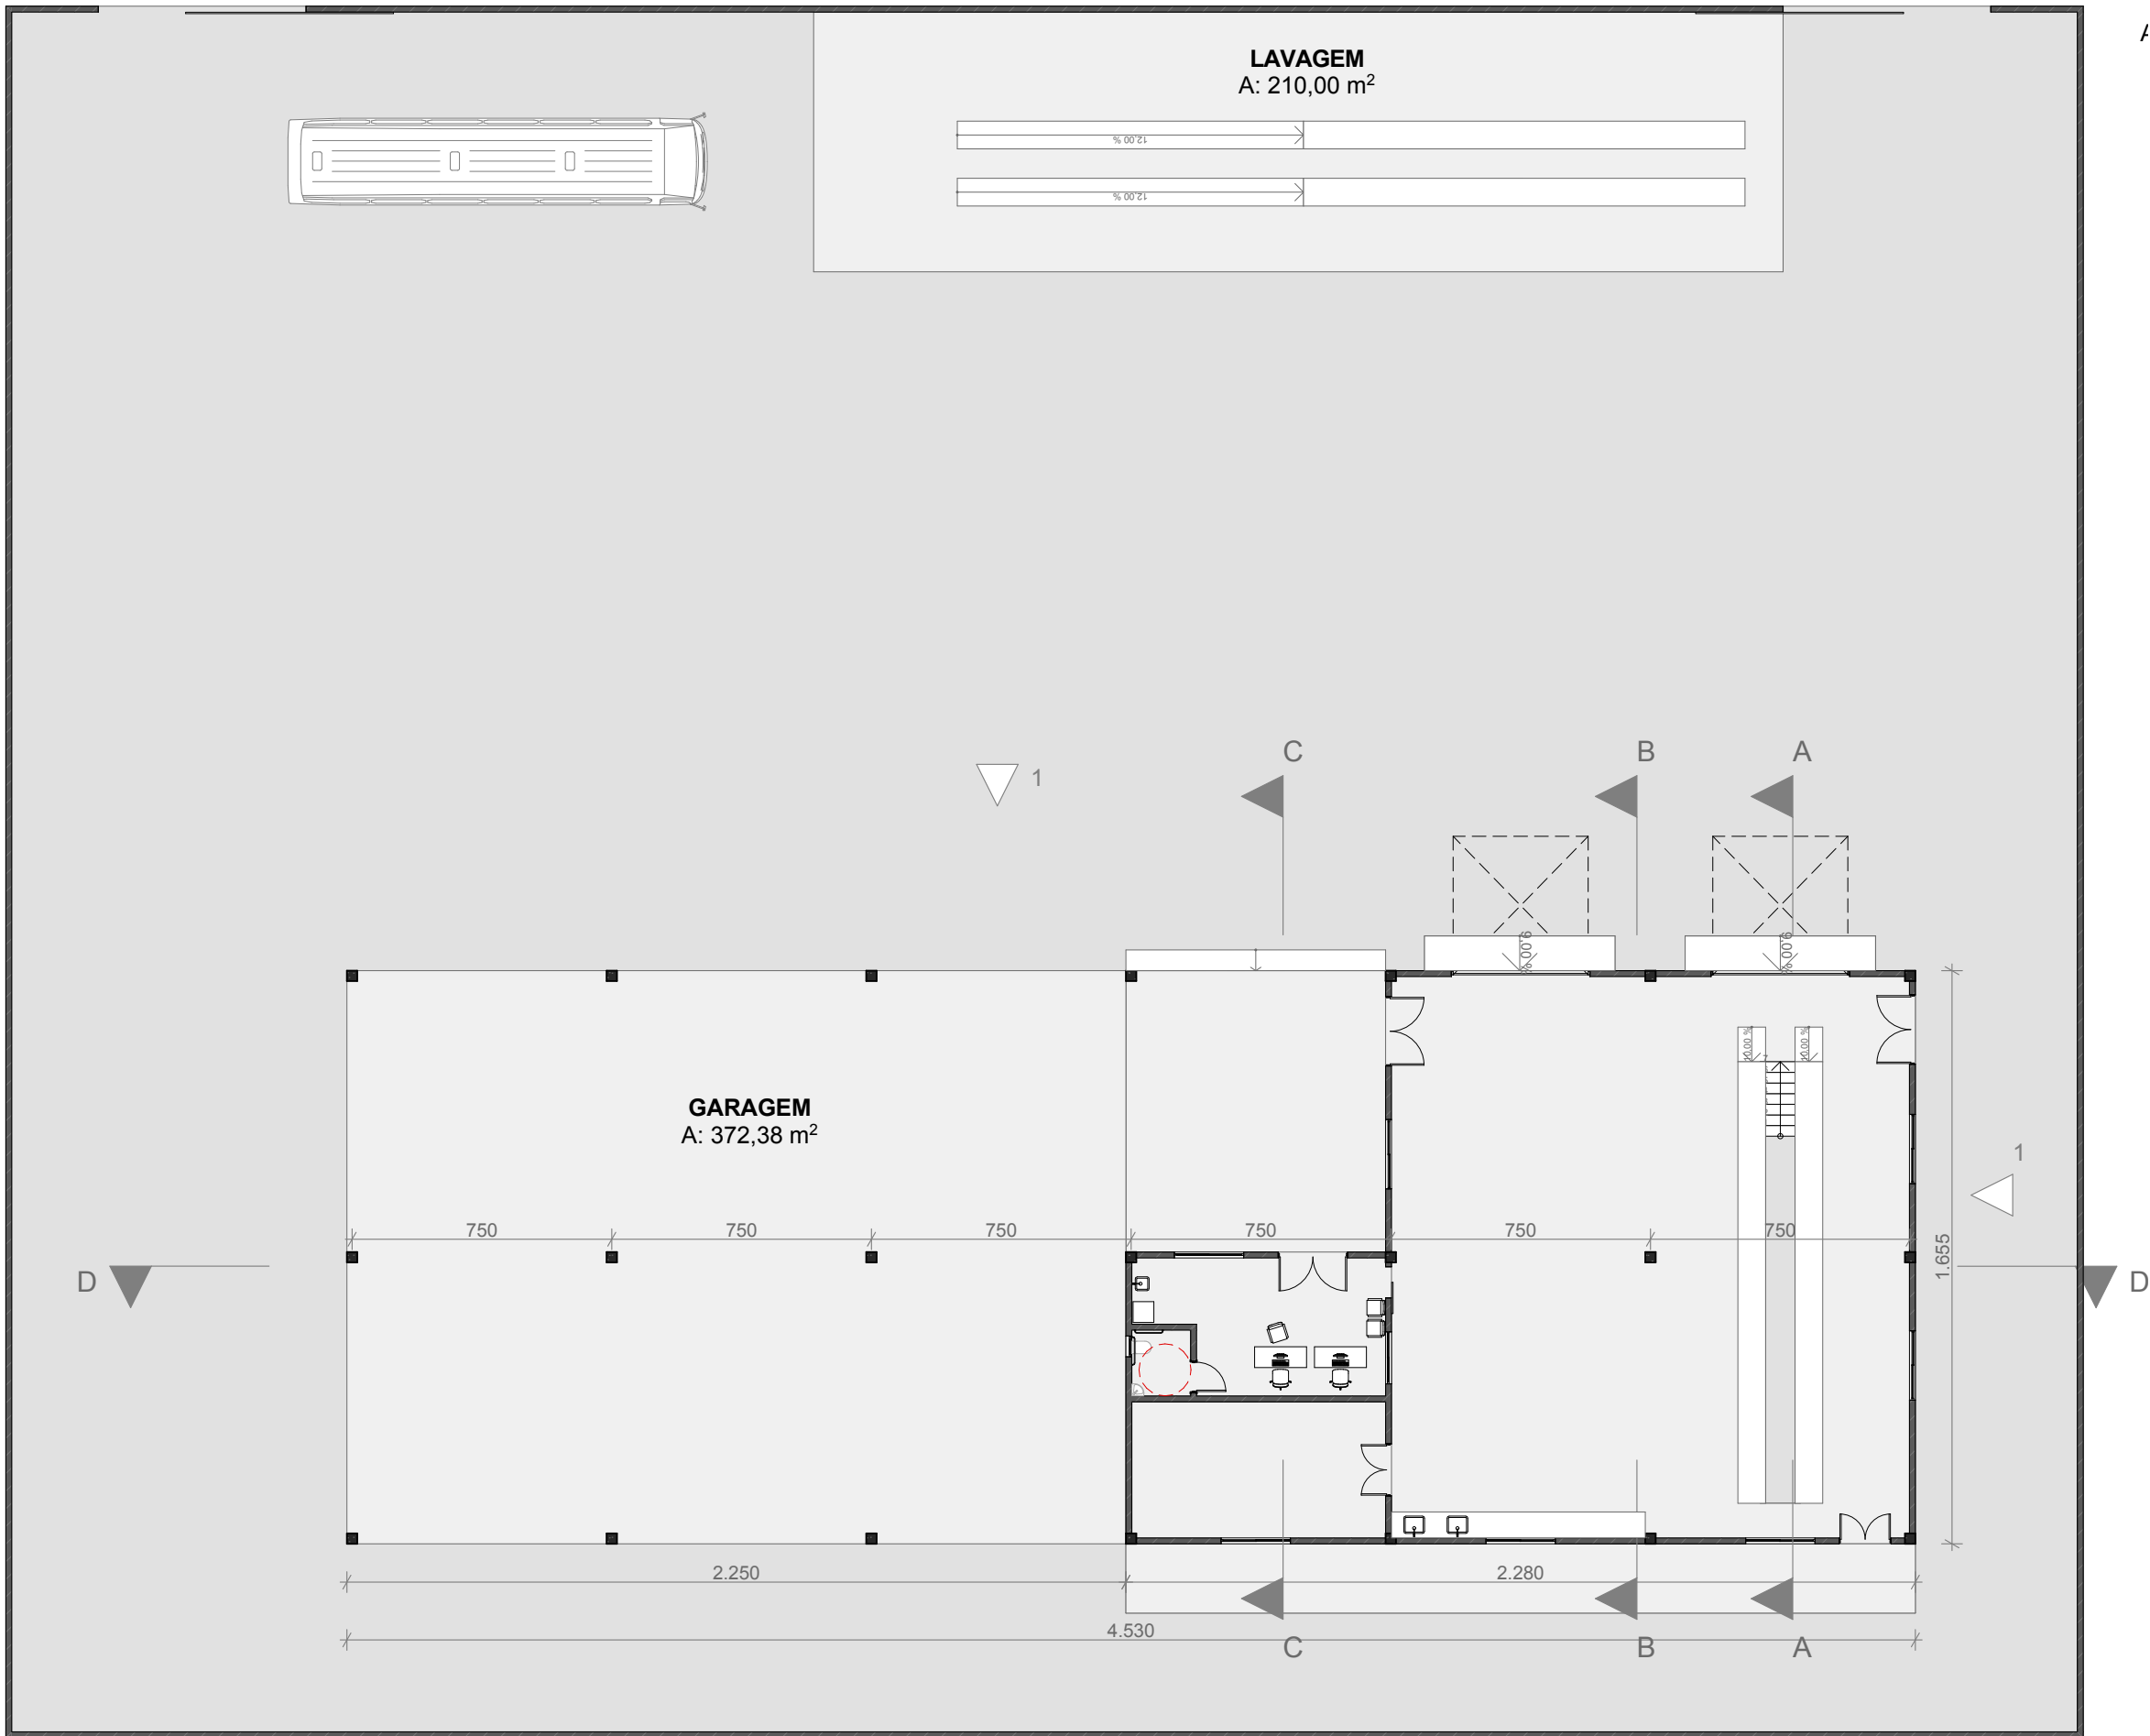


Planta Geral 1/200

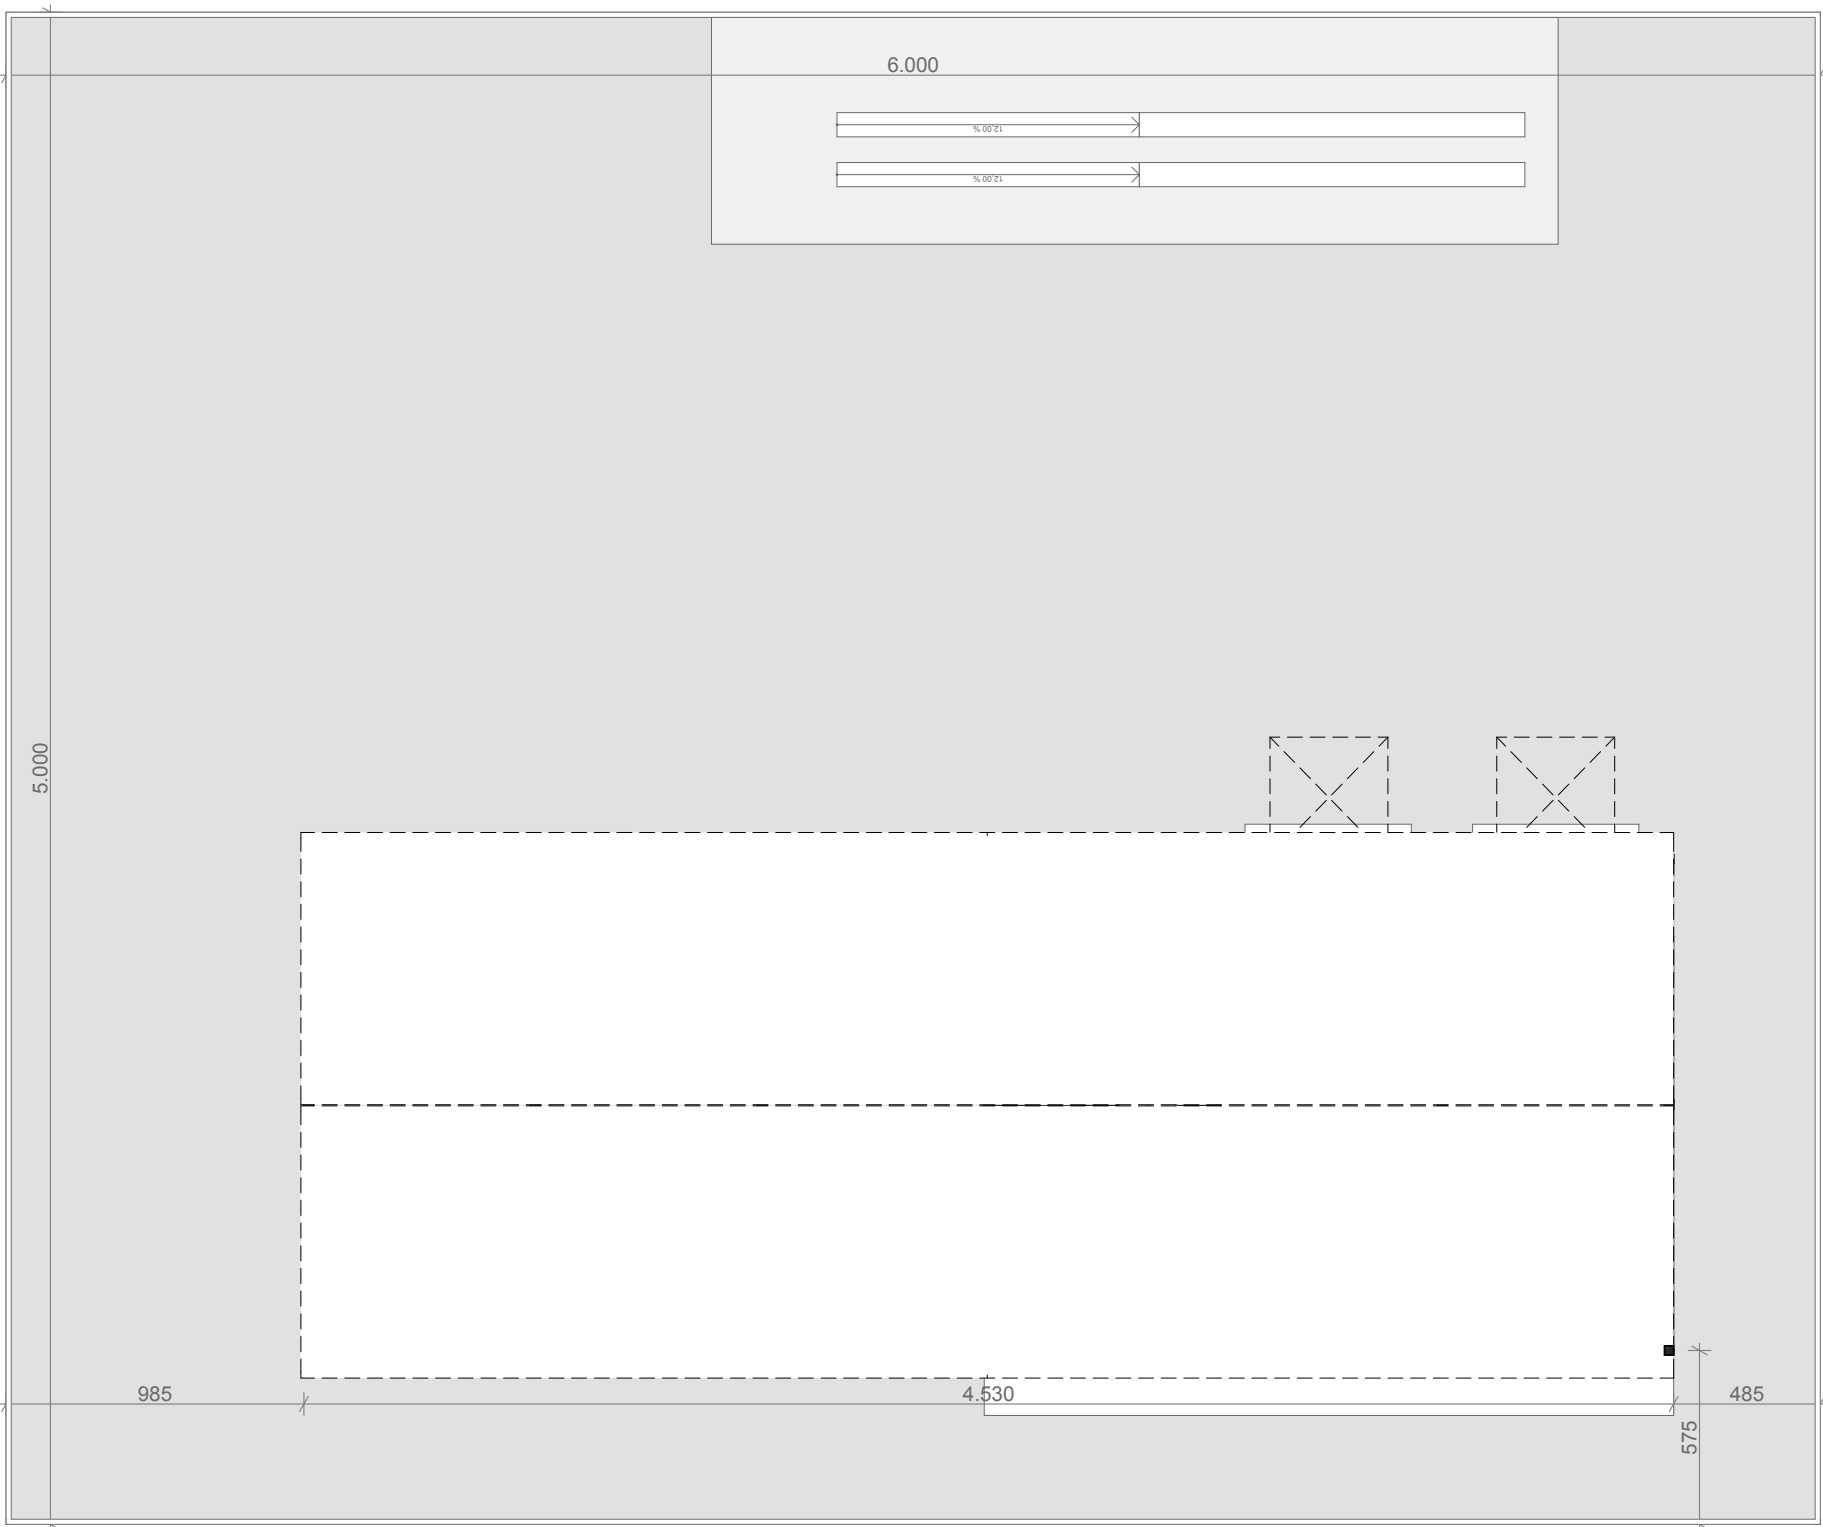


Cobertura/Localização 1/250




Fachada Oeste 1/100

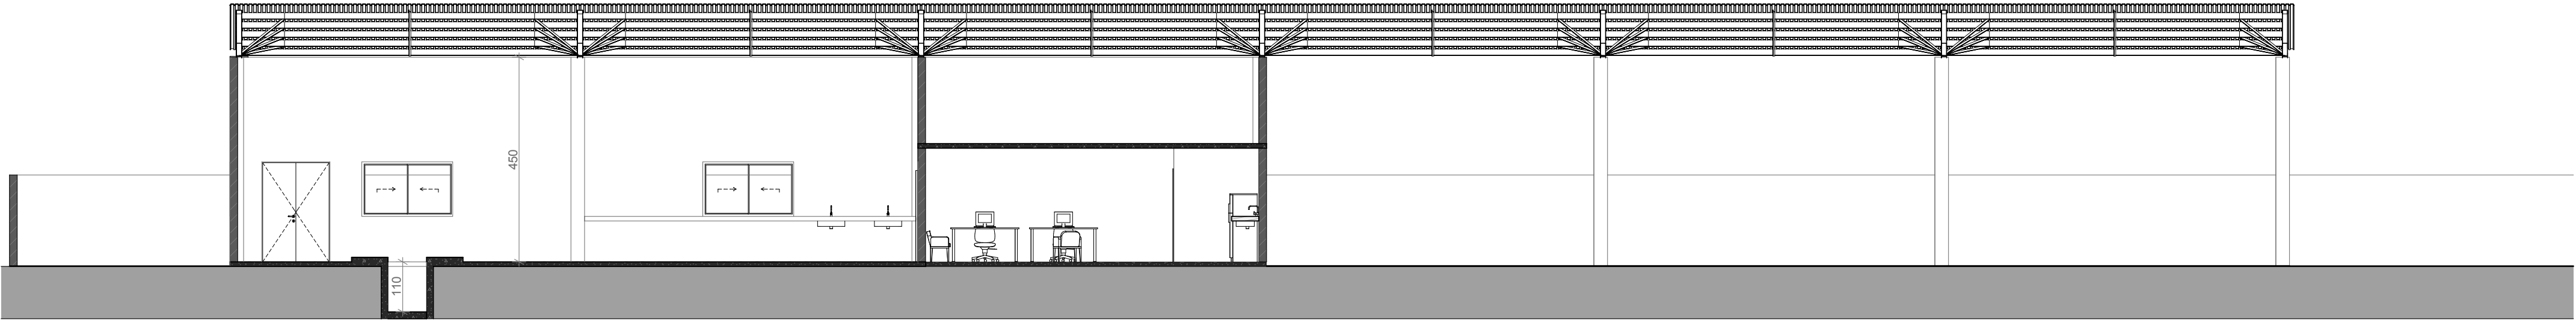


Corte DD* 1/100

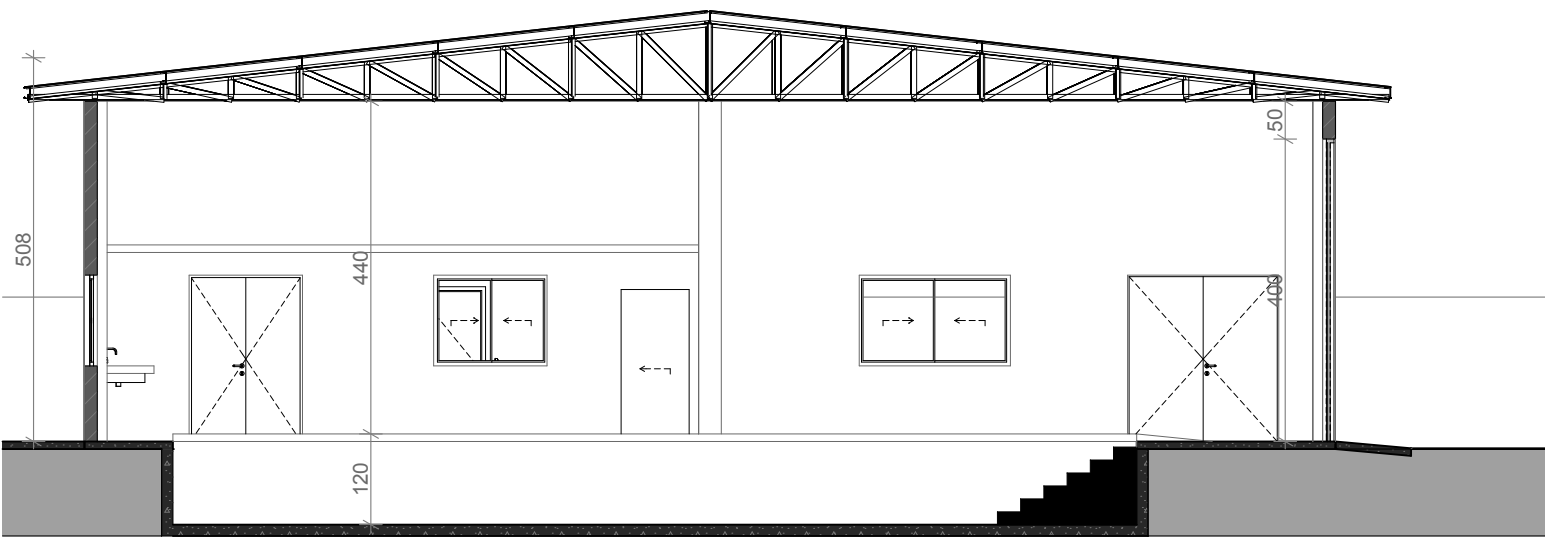

Corte AA* 1/100

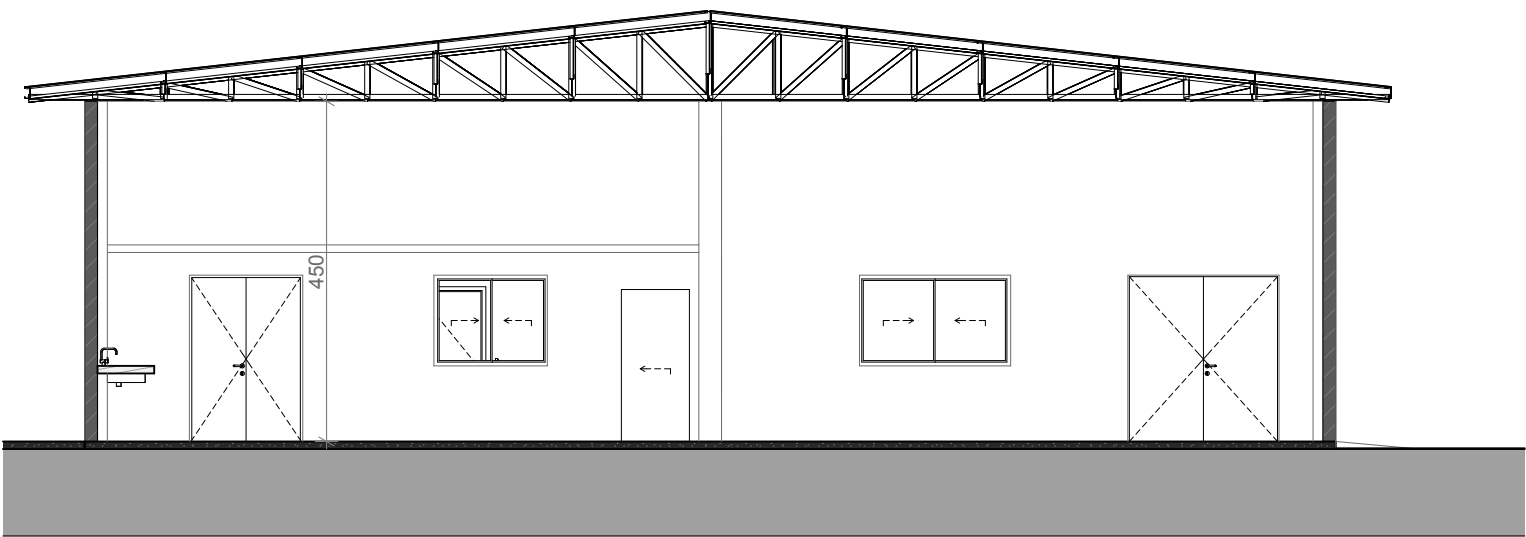


Corte BB* 1/100

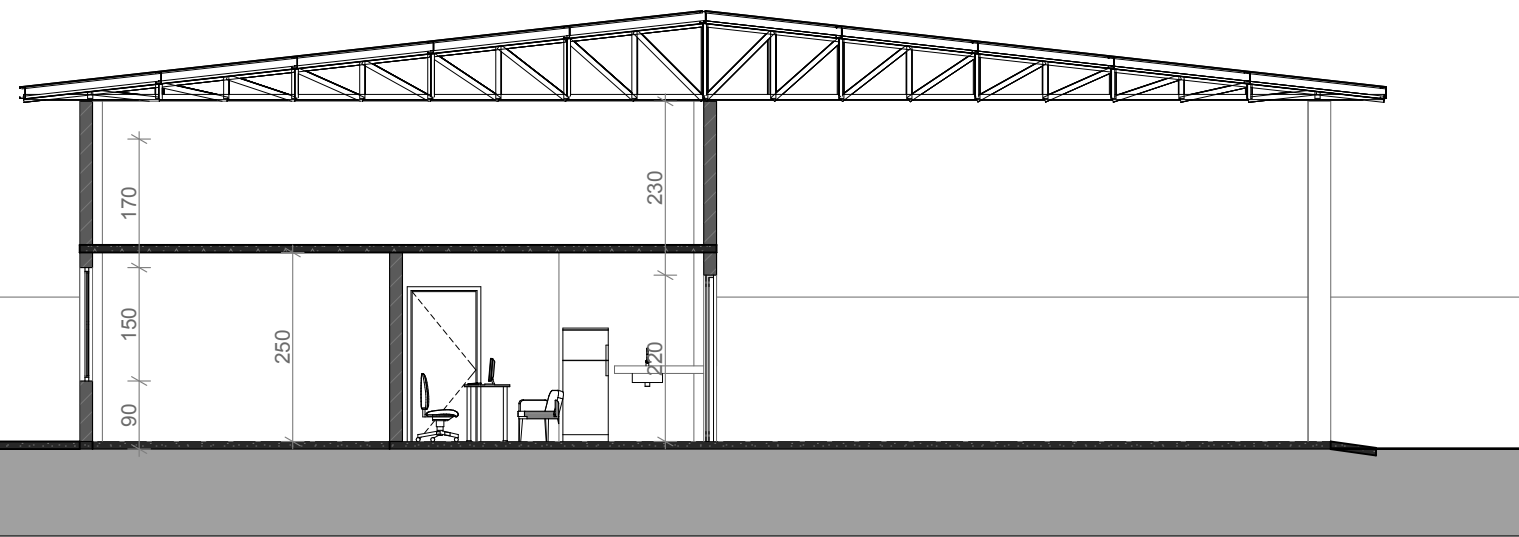

Corte CC* 1/100

REV.	DESCRIÇÃO	MODIFICADO POR	DATA

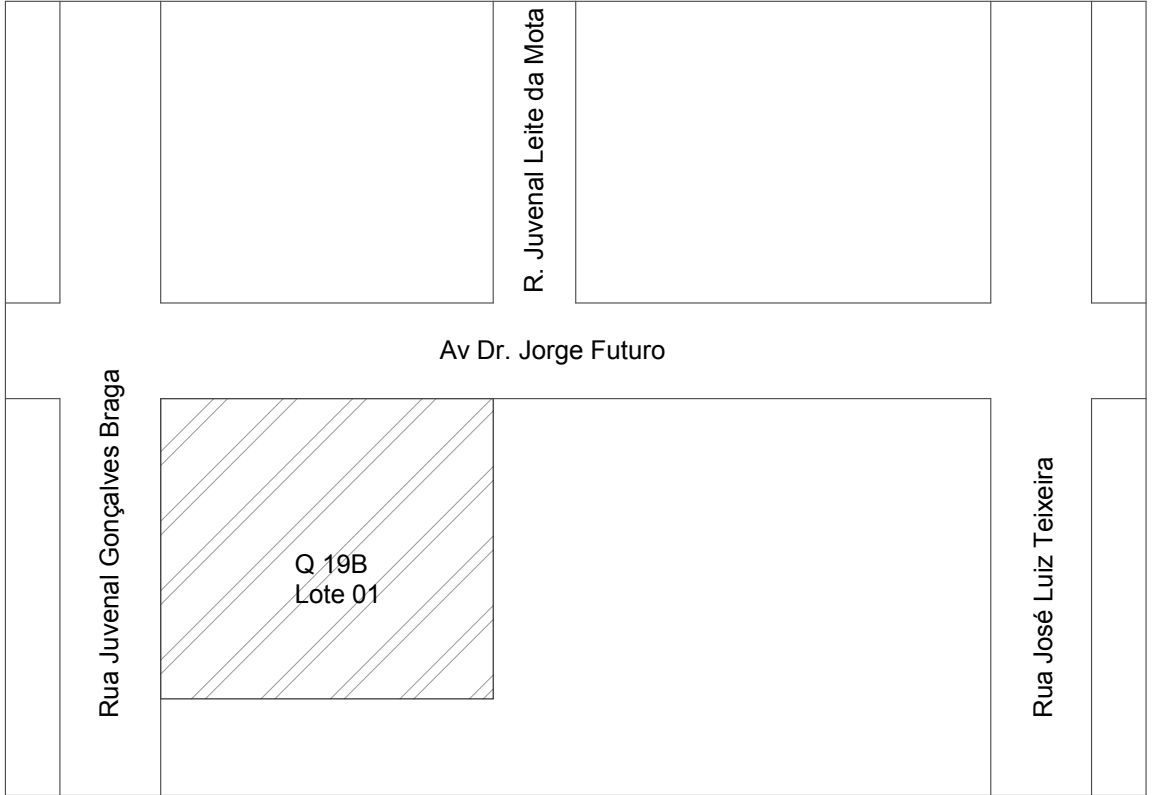

Localização

PREFEITURA MUNICIPAL DE MOSTARDAS

RUA BENTO GONÇALVES, Nº1020, FONE (51) 367 311 66

OBRA: Projeto Sede Oficina da Educação	ESCALA: Escala	ÁREA: 749,42 m	FORMATO: A1
DISCRIMINAÇÃO: Projeto Arquitetônico	REVISÃO: R.00 R.00 R.00 R.00	PRANCHA: 01/01	

Sede Oficina da Educação

ENDEREÇO: Av. DR. Jorge Futuro, Quadra 09B, Lote 01 Centro MOSTARDAS RS	Prefeito Municipal Moisés Batista Pedone de Souza RESP. TÉCNICO:
COLABORAÇÃO:	Arquiteto e Urbanista Diego Vitorino, CAURS: A155917-6
DATA: 18/07/2022	