

ESTADO DO RIO GRANDE DO SUL



PREFEITURA MUNICIPAL DE
MOSTARDAS - RS

PROJETO DE PAVIMENTAÇÃO

RUA ANA AMALIA LEITE,
LOCAL: RUA JUVENAL GONÇALVES BRAGA
RUA JULIO DE CASTILHOS

TRECHO: RUA JULIO DE CASTILHOS - BR-101
RUA ANA AMALIA LEITE - JUVENAL GONÇALVES BRAGA
RUA ALMIRANTE TAMANDARÉ-JULIO DE CASTILHOS

ÁREA: $349,00\text{m} \times 9\text{m} + 300\text{m}^2$ (bocas) = $3441,00\text{m}^2$
 $140,00\text{m} \times 9\text{m} + 75\text{m}^2$ (bocas) = $1335,00\text{m}^2$
 $66,00\text{m} \times 16\text{m} + 0,00\text{m}^2$ (bocas) = $1056,00\text{m}^2$

FELIPE

FAVRETTO:0


1014394074

Assinado de forma
digital por FELIPE

FAVRETTO:0101439407

4

Dados: 2023.11.17
13:42:00 -03'00'

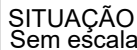

**PREFEITURA MUNICIPAL DE
MOSTARDAS - RS**

TIPO: SITUAÇÃO E LOCALIZAÇÃO

LOCAL: RUA ANA AMALIA LEITE,
RUA JUVENAL GONÇALVES BRAGA
RUA JULIO DE CASTILHOS

TRECHO: RUA JULIO DE CASTILHOS - BR-101
RUA ANA AMALIA LEITE - JUVENAL GONÇALVES BRAGA
RUA ALMIRANTE TAMANDARÉ-JULIO DE CASTILHOS

ÁREA: $349,00\text{m} \times 9\text{m} + 300\text{m}^2$ (bocas) = $3441,00\text{m}^2$
 $140,00\text{m} \times 9\text{m} + 75\text{m}^2$ (bocas) = $1335,00\text{m}^2$
 $66,00\text{m} \times 16\text{m} + 0,00\text{m}^2$ (bocas) = $1056,00\text{m}^2$

PROPRIETÁRIO: **MOISES BATISTA PEDONE DE SOUZA:93800207087** Assinado de forma digital por **MOISES BATISTA PEDONE DE SOUZA:93800207087**
Dados: 2023.11.17 14:00:12 -03'00'

PREFEITURA MUNICIPAL DE MOSTARDAS

RESPONSÁVEL TÉCNICO:

Felipe Favretto
CREA RS 222320



DATA:

2023

SEM ESCALA

PRANCHA:

1/11

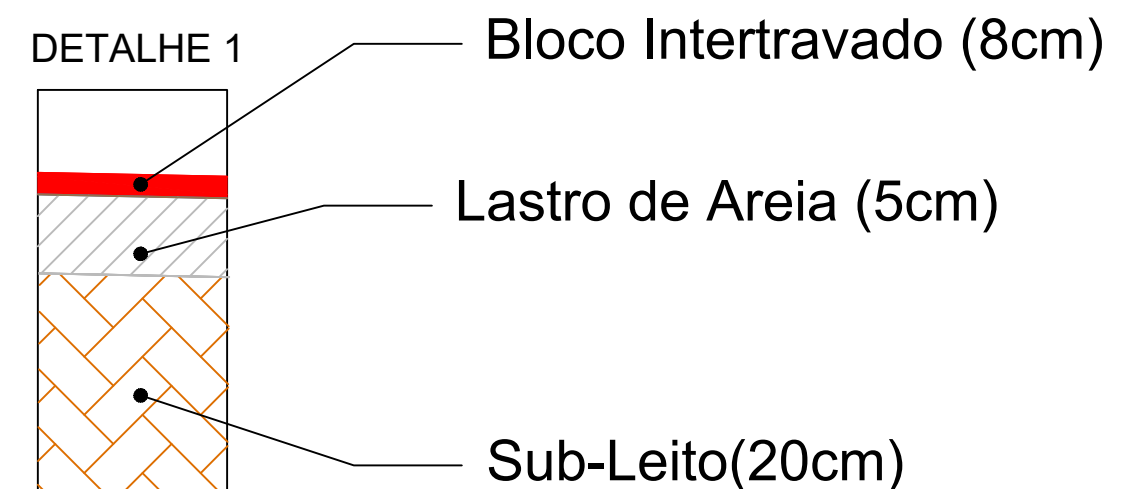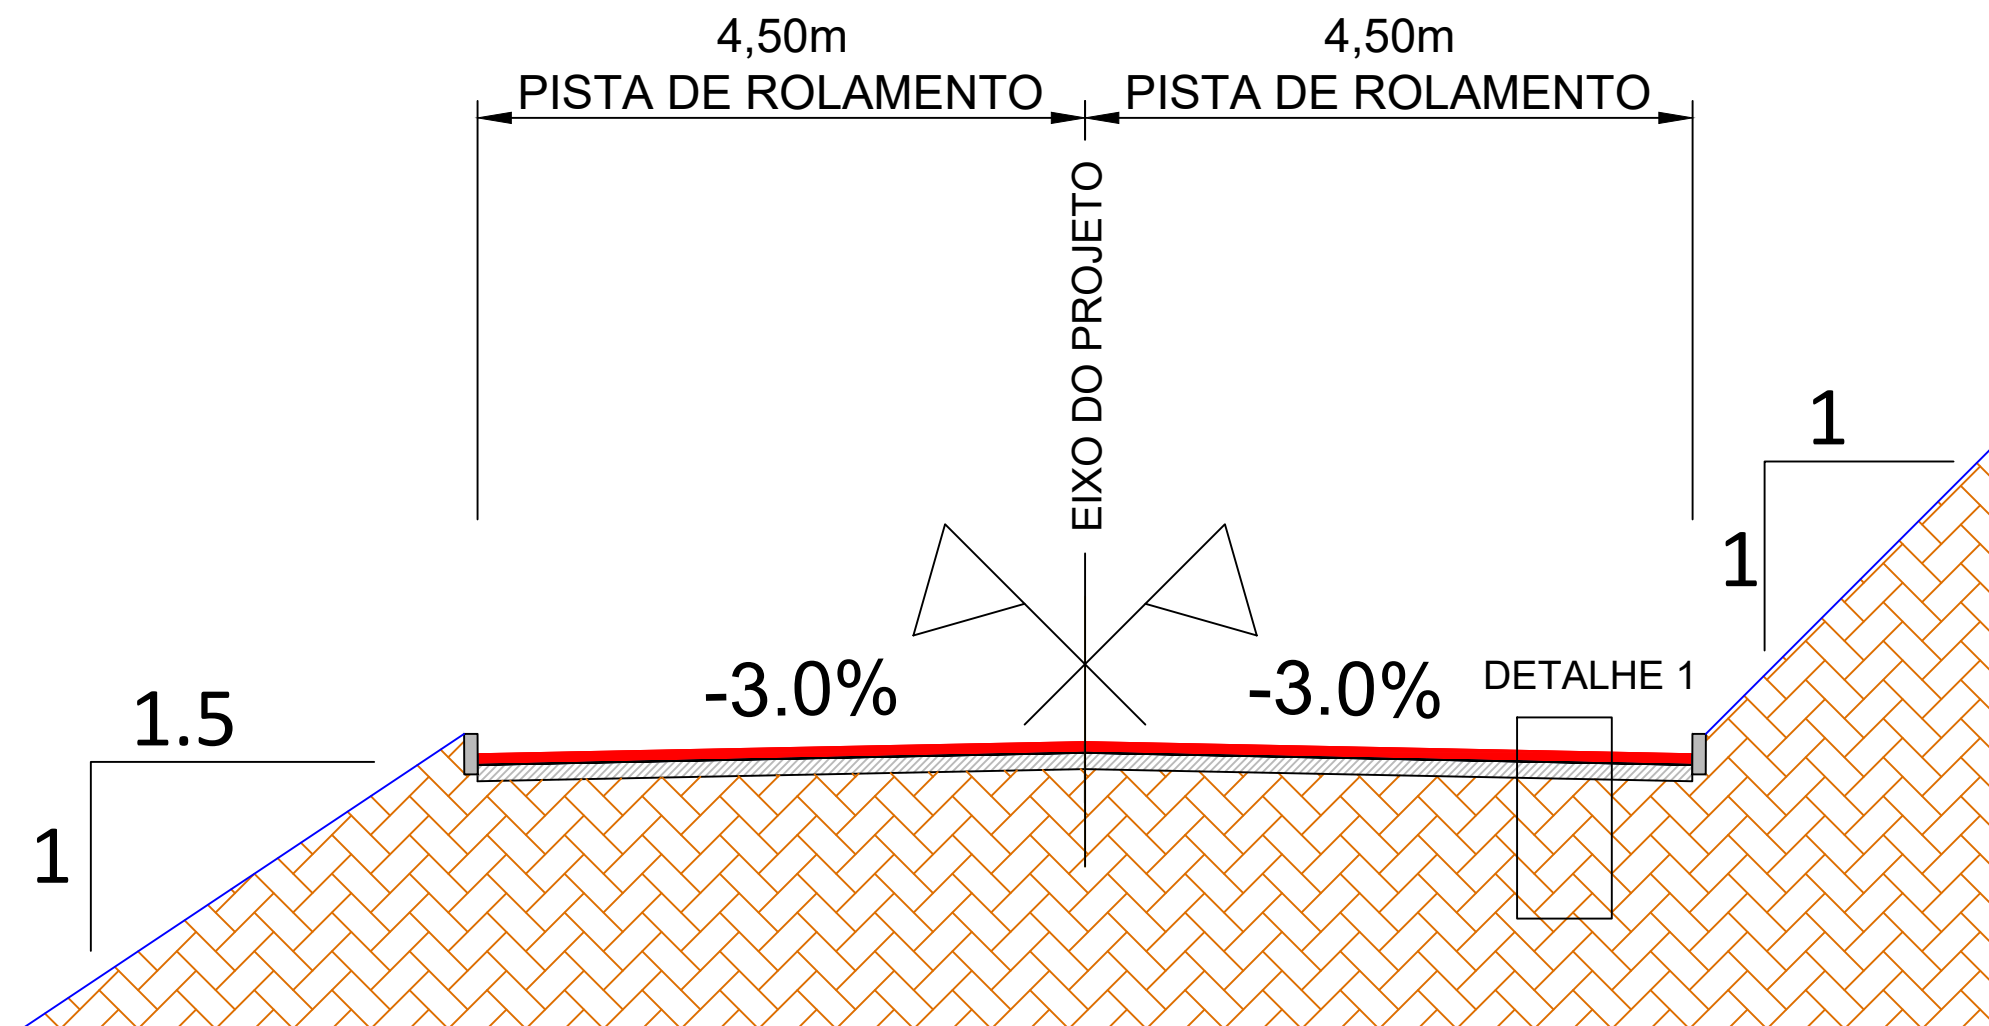




LEGENDA:




PREFEITURA MUNICIPAL DE MOSTARDAS - RS

TIPO:	SEÇÃO TIPO PAVIMENTAÇÃO 1	PROPRIETÁRIO:	MOISES BATISTA PEDONE DE SOUZA:93800207087 Assinado de forma digital por MOISES BATISTA PEDONE DE SOUZA:93800207087 Dados: 2023.11.17 14:00:30 -03'00' PREFEITURA MUNICIPAL DE MOSTARDAS	DATA:	2023
LOCAL:	RUA ANA AMALIA LEITE, RUA JUVENAL GONÇALVES BRAGA RUA JULIO DE CASTILHOS	RESPONSÁVEL TÉCNICO:	Felipe Favretto CREA RS 222320	ESCALA:	SEM ESCALA
TRECHO:	RUA JULIO DE CASTILHOS - BR-101 RUA ANA AMALIA LEITE - JUVENAL GONÇALVES BRAGA RUA ALMIRANTE TAMANDARÉ-JULIO DE CASTILHOS			PRANCHA:	2/11
ÁREA:	349,00m x 9m + 300m² (bocas) = 3441,00m² 140,00m x 9m + 75m² (bocas) = 1335,00m² 66,00m x 16m + 0,00m² (bocas) = 1056,00m²				

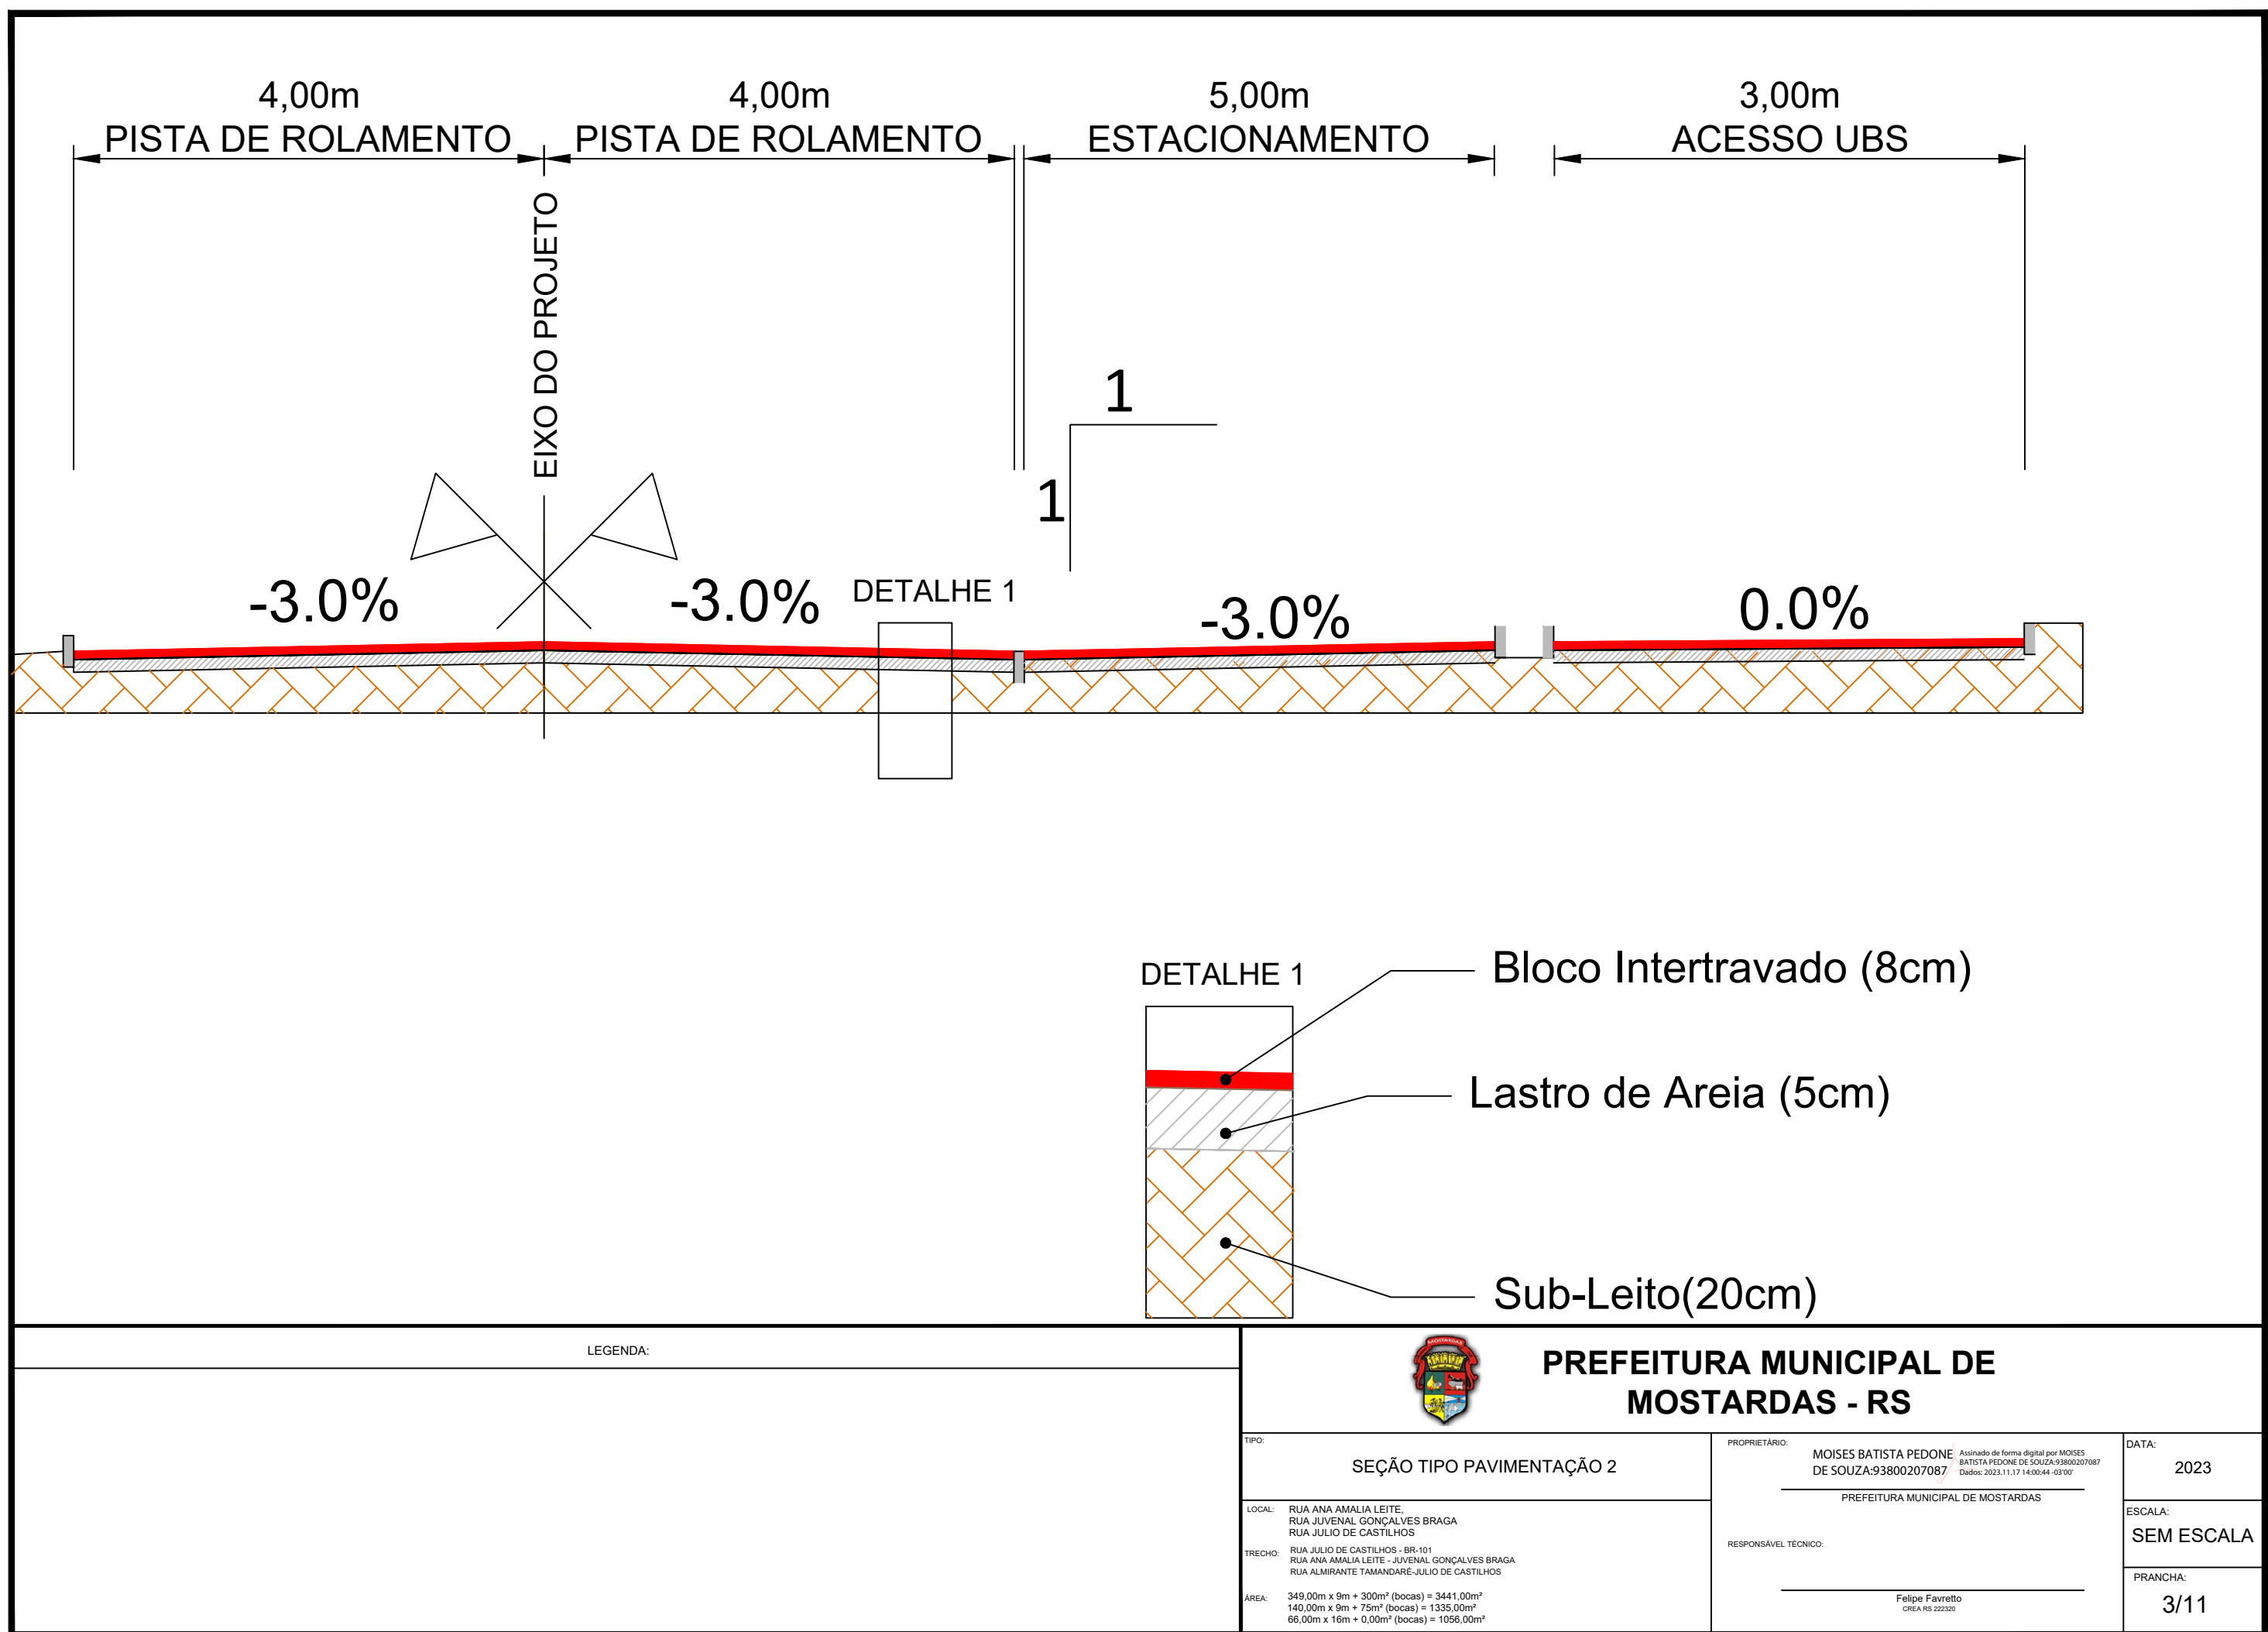

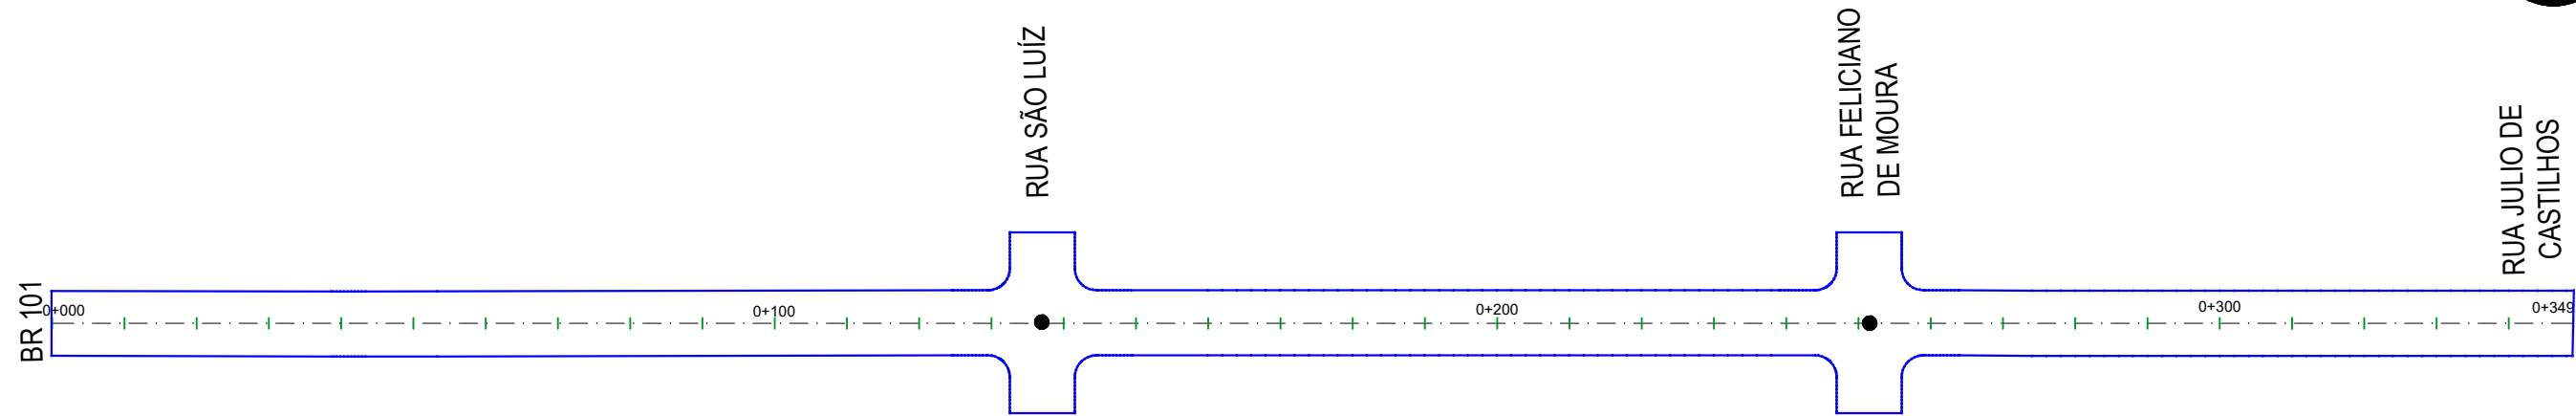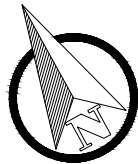

PERFIL RUA ANA AMALIA LEITE

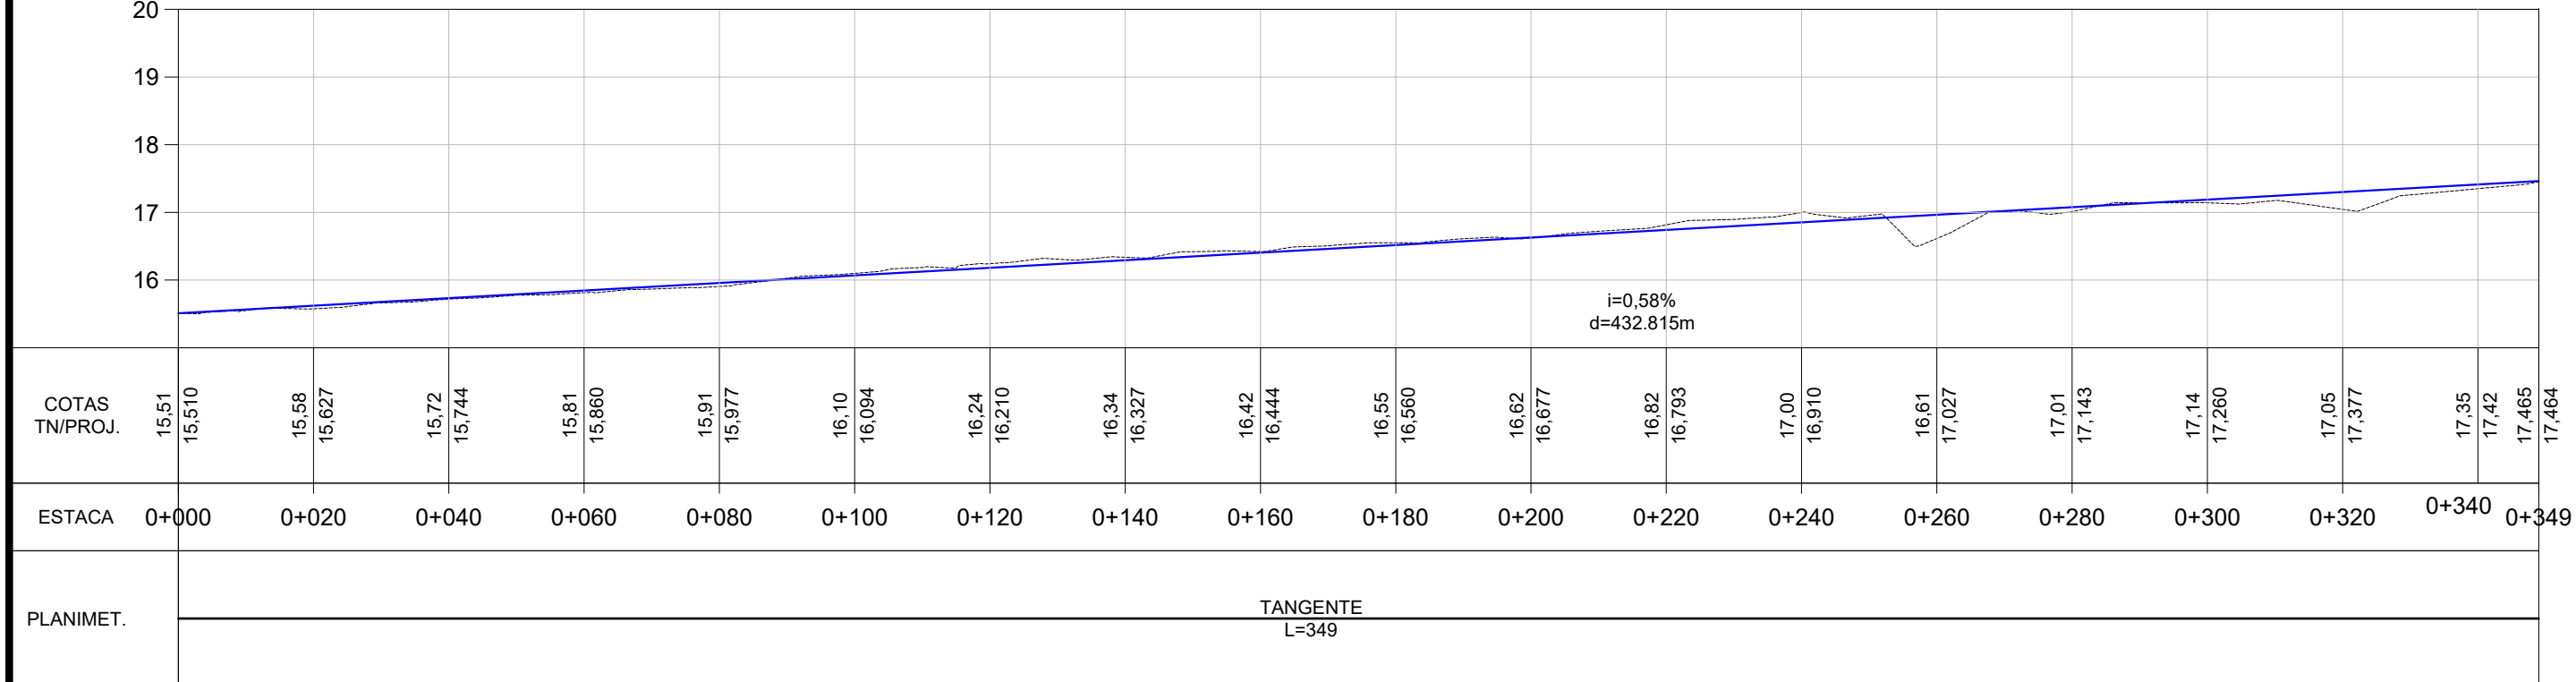

LEGENDA:

PLANTA BAIXA

0+020 Eixo Projetado

Meio Fio Novo

Norte

PERFIL



Perfil Terreno Natural

Perfil projetado (Pavimento)




PREFEITURA MUNICIPAL DE MOSTARDAS - RS

TIPO: GEOMÉTRICO		PROPRIETÁRIO: MOISES BATISTA PEDONE DE SOUZA:93800207087 Assinado de forma digital por MOISES BATISTA PEDONE DE SOUZA:93800207087 Dados: 2023.11.17 14:01:00 -03'00'	DATA: 2023
LOCAL: RUA ANA AMALIA LEITE, RUA JUVENAL GONÇALVES BRAGA RUA JULIO DE CASTILHOS		PREFEITURA MUNICIPAL DE MOSTARDAS	ESCALA: Horizontal: 1/1000 Vertical: 1/100
TRECHO: RUA JULIO DE CASTILHOS - BR-101 RUA ANA AMALIA LEITE - JUVENAL GONÇALVES BRAGA RUA ALMIRANTE TAMANDARÉ-JULIO DE CASTILHOS		RESPONSÁVEL TÉCNICO: Felipe Favretto CREA RS 222320	
ÁREA: 349,00m x 9m + 300m² (bocas) = 3441,00m² 140,00m x 9m + 75m² (bocas) = 1335,00m² 66,00m x 16m + 0,00m² (bocas) = 1056,00m²			PRANCHA: 4/11

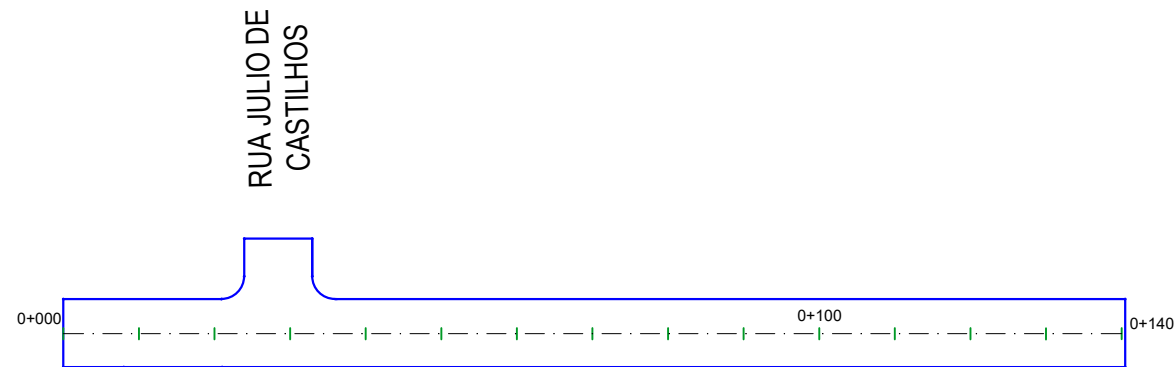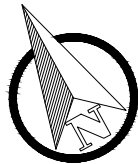

PERFIL RUA JUVENAL GONÇALVES BRAGA

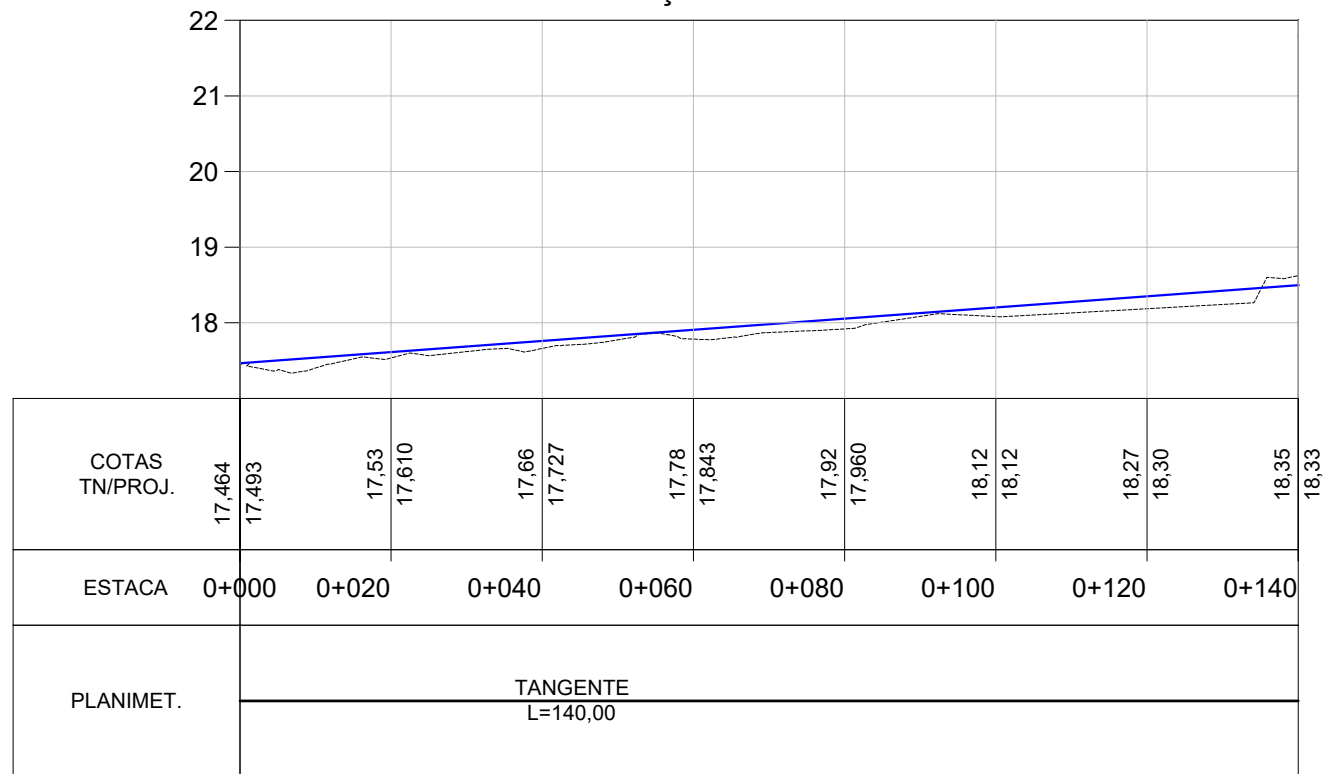

LEGENDA:

PLANTA BAIXA

- 0+020 Eixo Projetado
- Meio Fio Novo
- Norte




PERFIL

- Perfil Terreno Natural
- Perfil projetado (Pavimento)



PREFEITURA MUNICIPAL DE MOSTARDAS - RS

TIPO:		PROPRIETÁRIO:		DATA:	
GEOMÉTRICO		MOISES BATISTA PEDONE DE SOUZA:93800207087		Assinado de forma digital por MOISES BATISTA PEDONE DE SOUZA:93800207087 Dados: 2023.11.17 14:01:15 -03'00'	
		PREFEITURA MUNICIPAL DE MOSTARDAS			
LOCAL: RUA ANA AMALIA LEITE, RUA JUVENAL GONÇALVES BRAGA RUA JULIO DE CASTILHOS		RESPONSÁVEL TÉCNICO:		ESCALA: Horizontal: 1/1000 Vertical: 1/100	
TRECHO: RUA JULIO DE CASTILHOS - BR-101 RUA ANA AMALIA LEITE - JUVENAL GONÇALVES BRAGA RUA ALMIRANTE TAMANDARÉ-JULIO DE CASTILHOS				PRANCHA:	
ÁREA: 349,00m x 9m + 300m² (bocas) = 3441,00m² 140,00m x 9m + 75m² (bocas) = 1335,00m² 66,00m x 16m + 0,00m² (bocas) = 1056,00m²		Felipe Favretto CREA RS 222320		5/11	

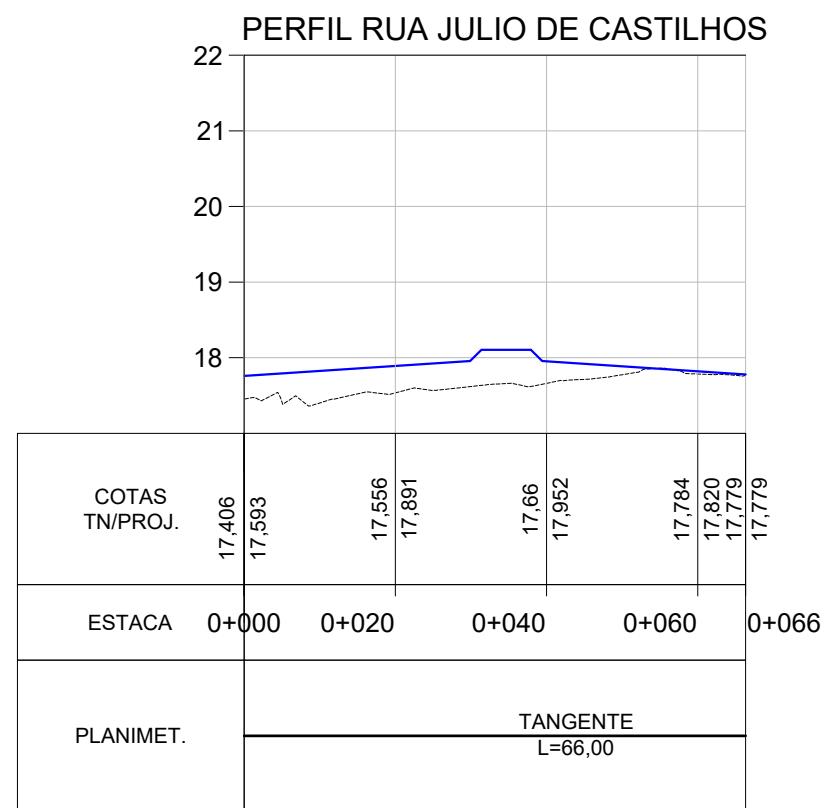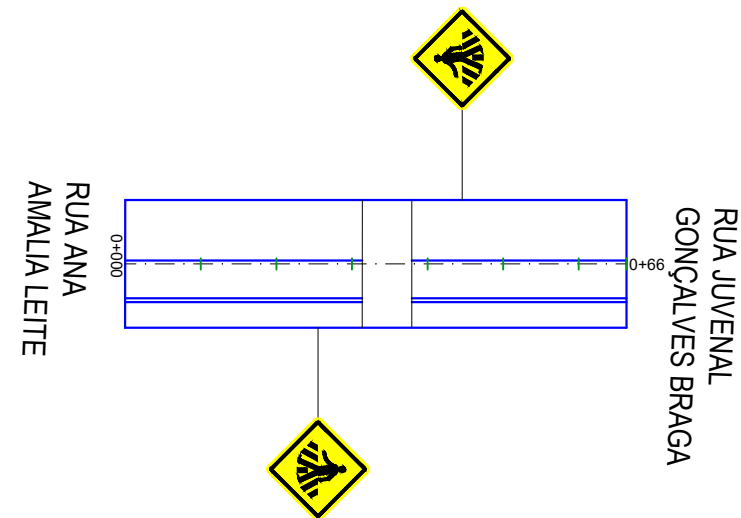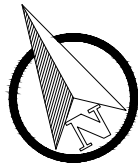

LEGENDA:

PLANTA BAIXA

- Eixo Projetado
- Meio Fio Novo
- Norte



PERFIL

- Perfil Terreno Natural
- Perfil projetado (Pavimento)




PREFEITURA MUNICIPAL DE
MOSTARDAS - RS

TIPO: GEOMÉTRICO	PROPRIETÁRIO: MOISES BATISTA PEDONE DE SOUZA:93800207087 Assinado de forma digital por MOISES BATISTA PEDONE DE SOUZA-93800207087 Dados: 2023.11.17 14:01:33 -03'00'	DATA: 2023
	PREFEITURA MUNICIPAL DE MOSTARDAS	ESCALA: Horizontal: 1/1000 Vertical: 1/100
LOCAL: RUA ANA AMALIA LEITE, RUA JUVENAL GONÇALVES BRAGA RUA JULIO DE CASTILHOS	RESPONSÁVEL TÉCNICO: Felipe Favretto CREA RS 222320	PRANCHA: 6/11
TRECHO: RUA JULIO DE CASTILHOS - BR-101 RUA ANA AMALIA LEITE - JUVENAL GONÇALVES BRAGA RUA ALMIRANTE TAMANDARÉ-JULIO DE CASTILHOS		
ÁREA: 349,00m x 9m + 300m² (bocas) = 3441,00m² 140,00m x 9m + 75m² (bocas) = 1335,00m² 66,00m x 16m + 0,00m² (bocas) = 1056,00m²		

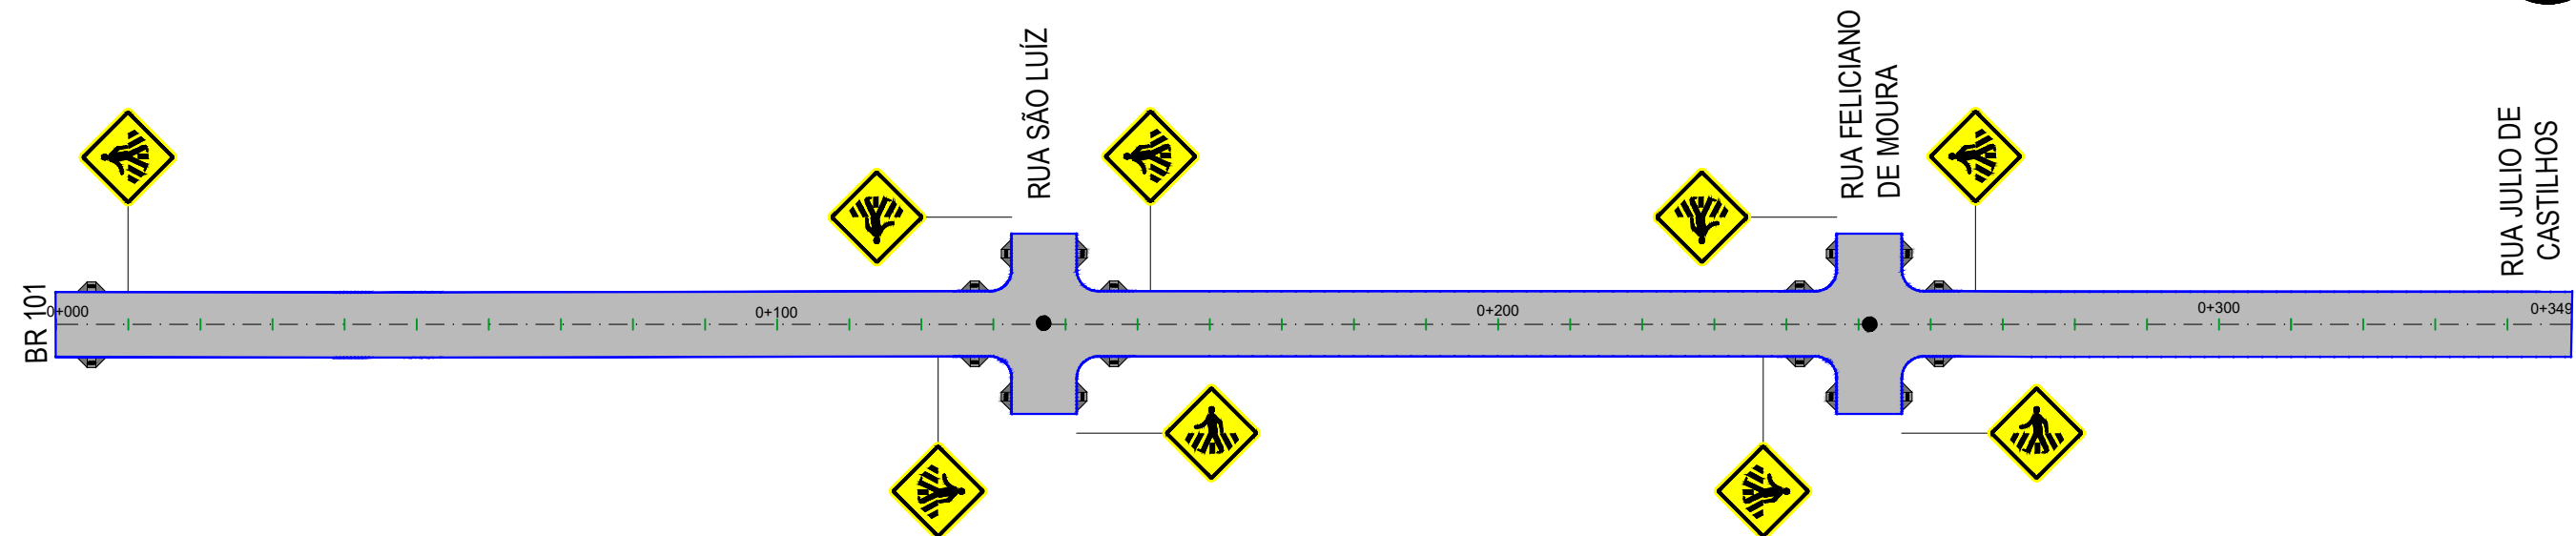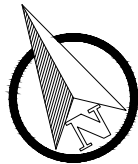

PERFIL RUA ANA AMALIA LEITE

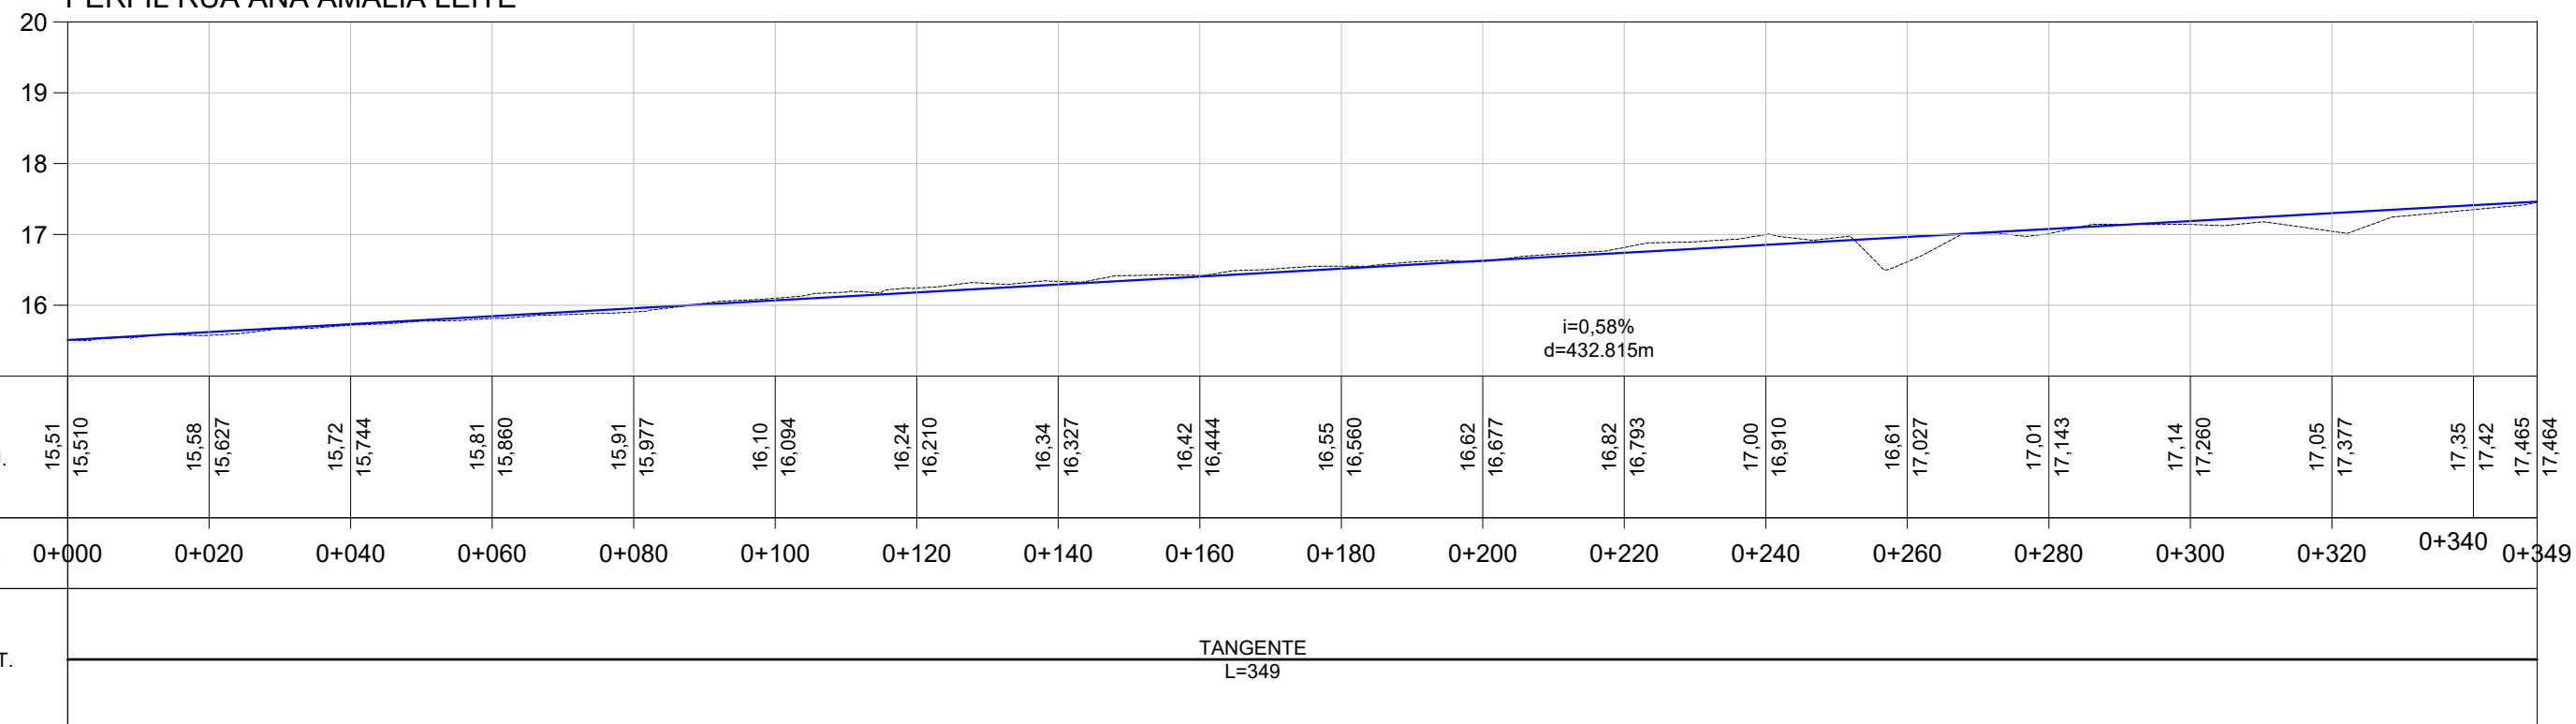

LEGENDA:

- Eixo Projetado

Meio Fio Novo

Norte

Área de Pavimentação
- PLANTA BAIXA**

Acesso a Cadeirante

Placa A-32b (Passagem de Pedetres)
- PERFIL**



Perfil Terreno Natural

Perfil projetado (Pavimento)




PREFEITURA MUNICIPAL DE
MOSTARDAS - RS

TIPO: PAVIMENTAÇÃO E SINALIZAÇÃO		PROPRIETÁRIO: MOISES BATISTA PEDONE DE SOUZA:93800207087 Assinado de forma digital por MOISES BATISTA PEDONE DE SOUZA:93800207087 Dados: 2023.11.17 14:01:47 -03'00'	DATA: 2023
LOCAL: RUA ANA AMALIA LEITE, RUA JUVENAL GONÇALVES BRAGA RUA JULIO DE CASTILHOS		PREFEITURA MUNICIPAL DE MOSTARDAS	
TRECHO: RUA JULIO DE CASTILHOS - BR-101 RUA ANA AMALIA LEITE - JUVENAL GONÇALVES BRAGA RUA ALMIRANTE TAMANDARÉ-JULIO DE CASTILHOS		RESPONSÁVEL TÉCNICO: Felipe Favretto CREA RS 222320	ESCALA: Horizontal: 1/1000 Vertical: 1/100
ÁREA: 349,00m x 9m + 300m² (bocas) = 3441,00m² 140,00m x 9m + 75m² (bocas) = 1335,00m² 66,00m x 16m + 0,00m² (bocas) = 1056,00m²		PRANCHA: 7/11	

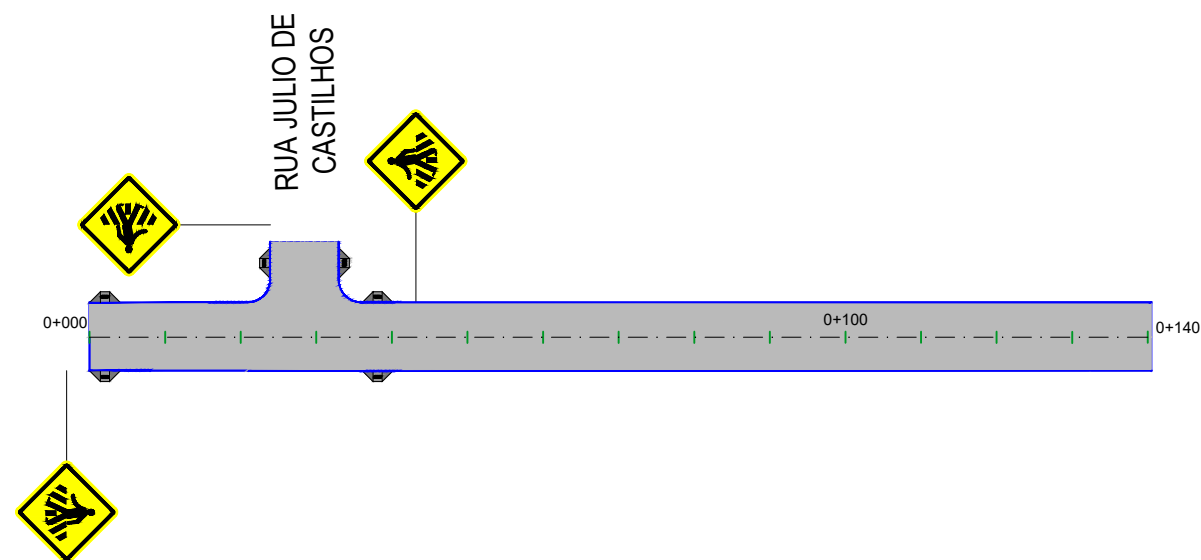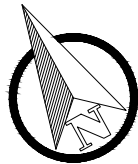

PERFIL RUA JUVENAL GONÇALVES BRAGA

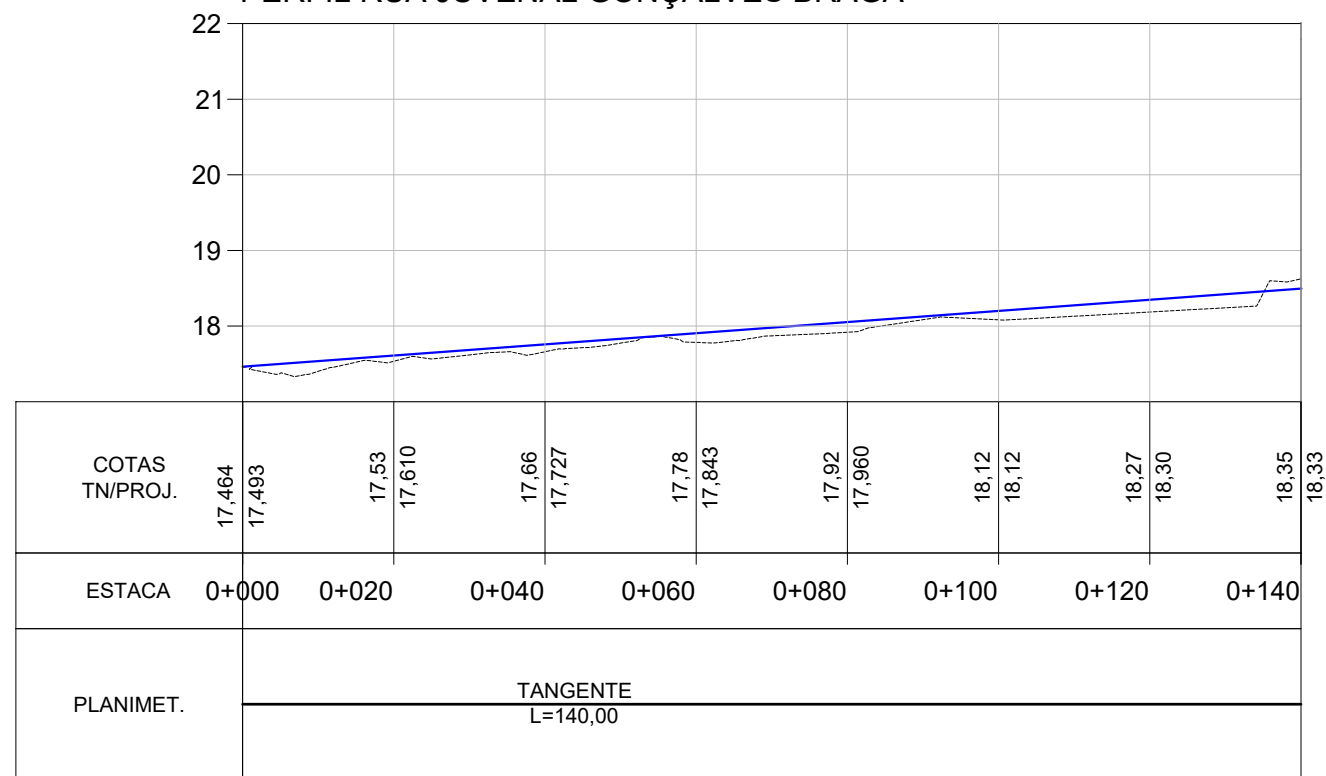

LEGENDA:

- PLANTA BAIXA**

 - Eixo Projetado
 - Meio Fio Novo
 - Norte
 - Área de Pavimentação
- PERFIL**



 - Acesso a Cadeirante
 - Placa A-32b (Passagem de Pedetres)
- PERFIL**

 - Perfil Terreno Natural
 - Perfil projetado (Pavimento)




PREFEITURA MUNICIPAL DE MOSTARDAS - RS

TIPO: PAVIMENTAÇÃO E SINALIZAÇÃO		PROPRIETÁRIO: PREFEITURA MUNICIPAL DE MOSTARDAS	DATA: 2023
LOCAL: RUA ANA AMALIA LEITE, RUA JUVENAL GONÇALVES BRAGA RUA JULIO DE CASTILHOS	TRECHO: RUA JULIO DE CASTILHOS - BR-101 RUA ANA AMALIA LEITE - JUVENAL GONÇALVES BRAGA RUA ALMIRANTE TAMANDARÉ-JULIO DE CASTILHOS	RESPONSÁVEL TÉCNICO: Felipe Favretto CREA RS 222320	ESCALA: Horizontal: 1/1000 Vertical: 1/100
ÁREA: 349,00m x 9m + 300m² (bocas) = 3441,00m² 140,00m x 9m + 75m² (bocas) = 1335,00m² 66,00m x 16m + 0,00m² (bocas) = 1056,00m²			PRANCHA: 8/11

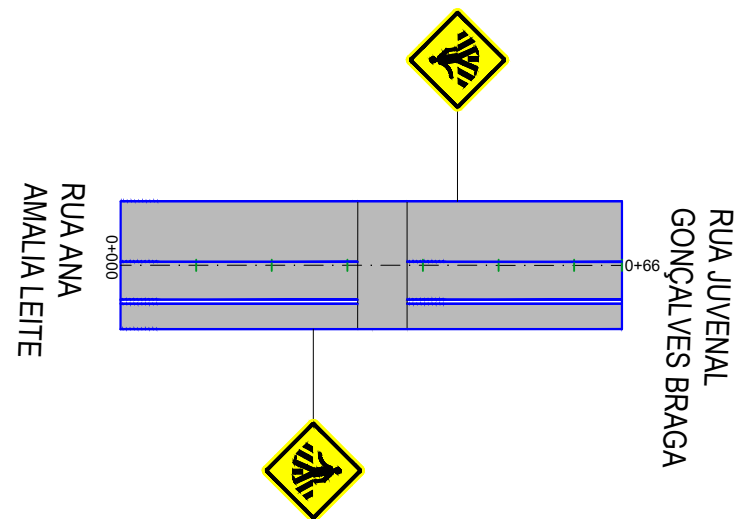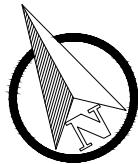

PERFIL RUA JULIO DE CASTILHOS

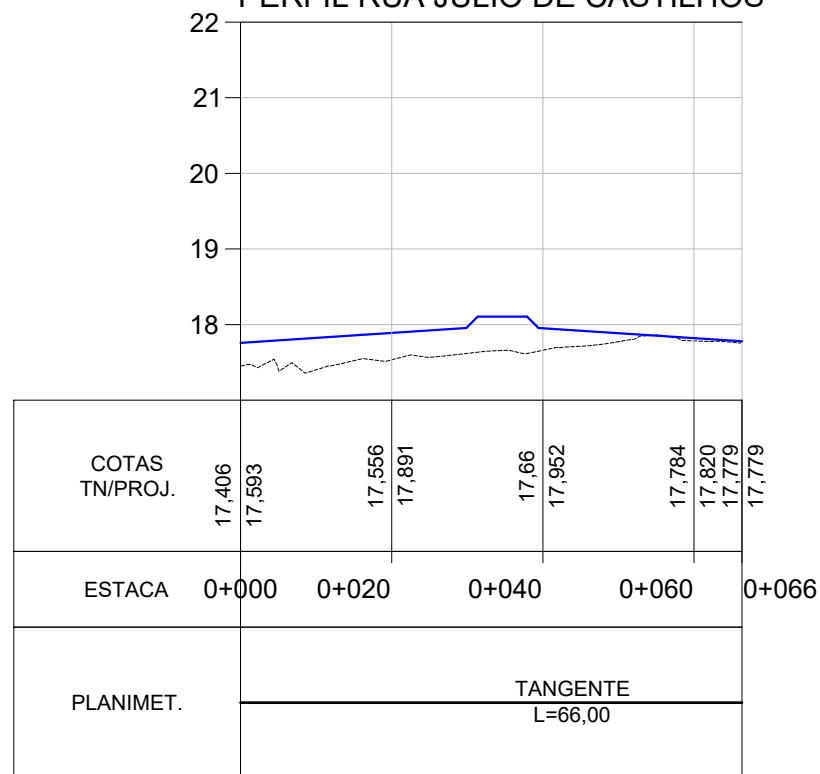

LEGENDA:

- PLANTA BAIXA**



 - Eixo Projetado
 - Meio Fio Novo
 - Norte
 - Área de Pavimentação
- PERFIL**

 - Acesso a Cadeirante
 - Placa A-32b (Passagem de Pedetres)
 - Perfil Terreno Natural
 - Perfil projetado (Pavimento)




PREFEITURA MUNICIPAL DE
MOSTARDAS - RS

TIPO: PAVIMENTAÇÃO E SINALIZAÇÃO	PROPRIETÁRIO: PREFEITURA MUNICIPAL DE MOSTARDAS	DATA: 2023
	RESPONSÁVEL TÉCNICO: Felipe Favretto CREA RS 222320	ESCALA: Horizontal: 1/1000 Vertical: 1/100 PRANCHA: 9/11

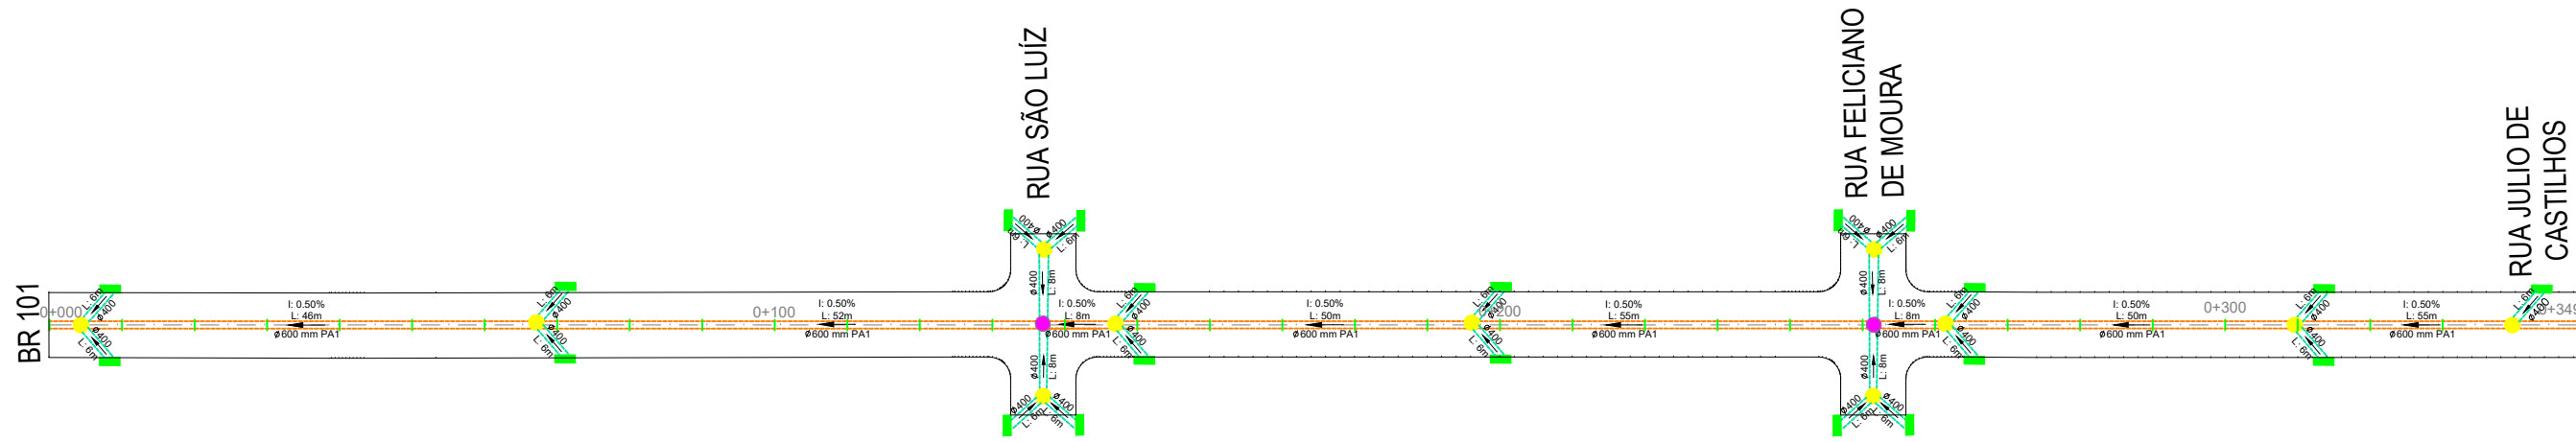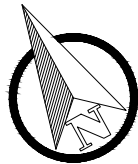

PERFIL RUA ANA AMALIA LEITE

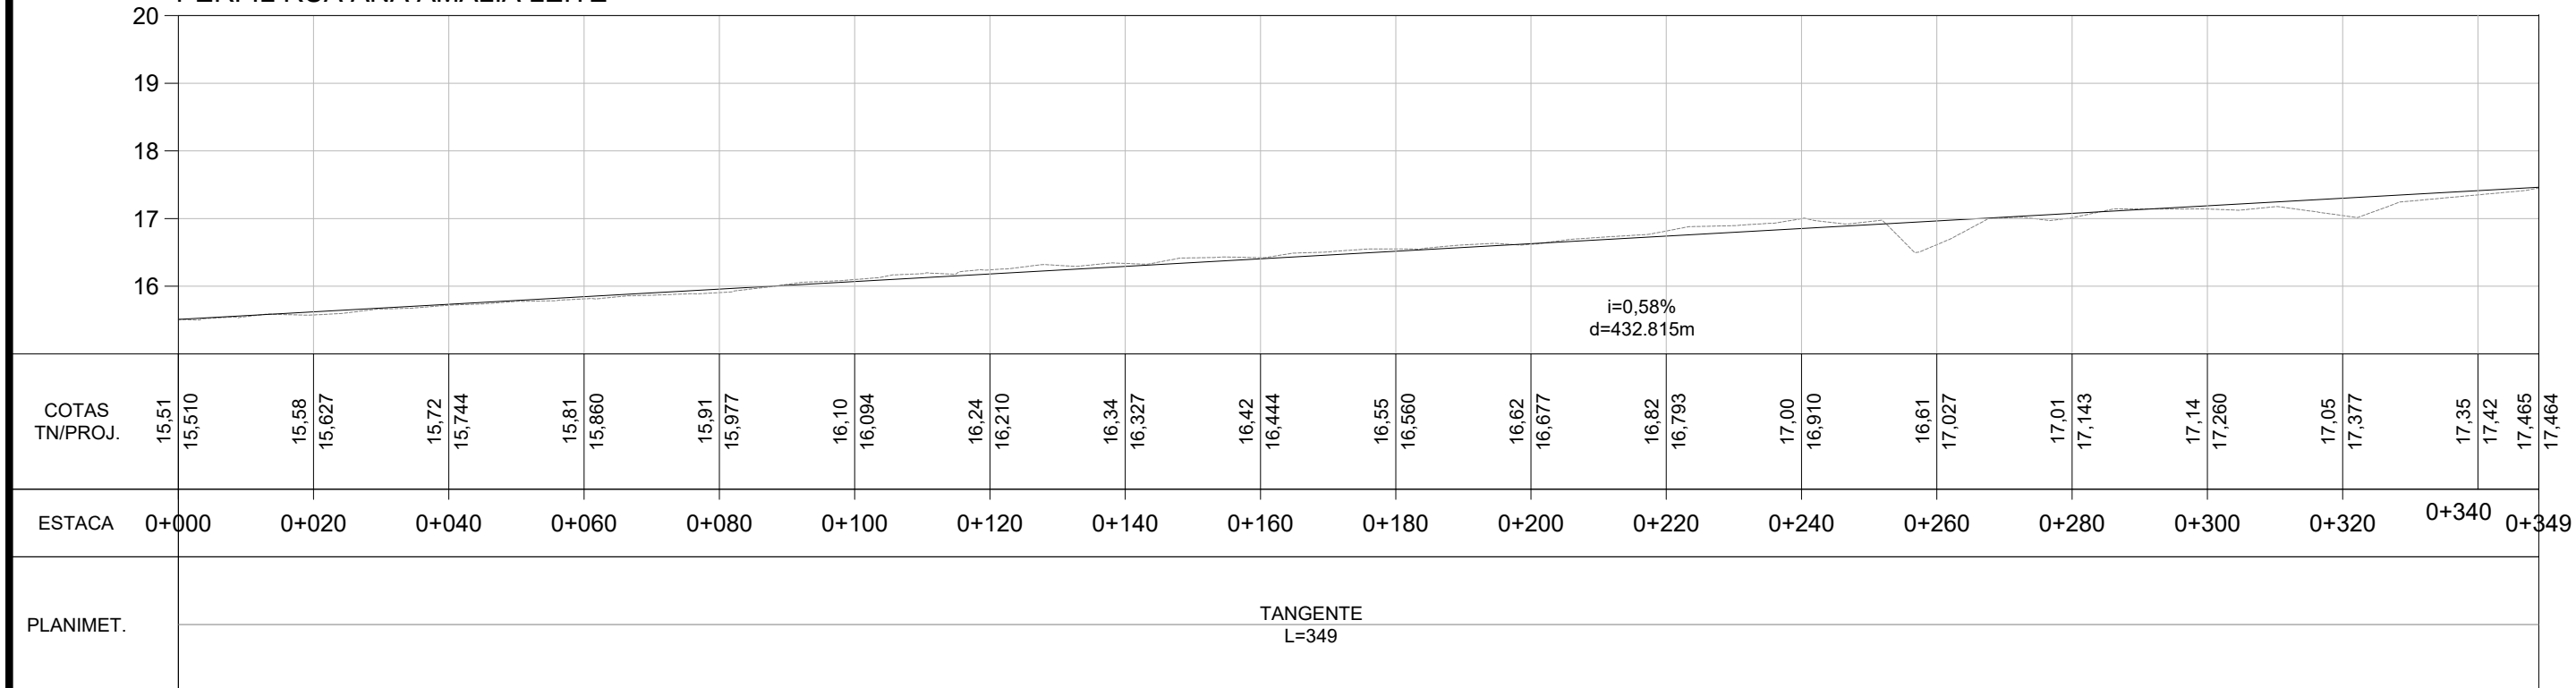

LEGENDA:

PLANTA BAIXA

- Meio Fio Novo
- Poço de Visita Existente
- Poço de Visita
- Caixa Enterrada
- Poço de Visita Projetado em outra rua
- Boca de Lobo Simples
- Caixa Coletora 80cm x 80cm (Interna)
- Tubo 400mm PS1
- Tubo 400mm PA1
- Tubo 600mm PA1 EXISTENTE
- Norte
- Eixo Projetado



PERFIL

- Perfil Terreno Natural
- Perfil projetado (Pavimento)




PREFEITURA MUNICIPAL DE
MOSTARDAS - RS

TIPO: DRENAGEM		PROPRIETÁRIO: PREFEITURA MUNICIPAL DE MOSTARDAS	DATA: 2023
LOCAL: RUA ANA AMALIA LEITE, RUA JUVENAL GONÇALVES BRAGA RUA JULIO DE CASTILHOS		RESPONSÁVEL TÉCNICO: Felipe Favretto CREA RS 222320	ESCALA: Horizontal: Vertical: 1/1000 1/100
TRECHO: RUA JULIO DE CASTILHOS - BR-101 RUA ANA AMALIA LEITE - JUVENAL GONÇALVES BRAGA RUA ALMIRANTE TAMANDARÉ-JULIO DE CASTILHOS			PRANCHA: 10/11
ÁREA: 349,00m x 9m + 300m² (bocas) = 3441,00m² 140,00m x 9m + 75m² (bocas) = 1335,00m² 66,00m x 16m + 0,00m² (bocas) = 1056,00m²			

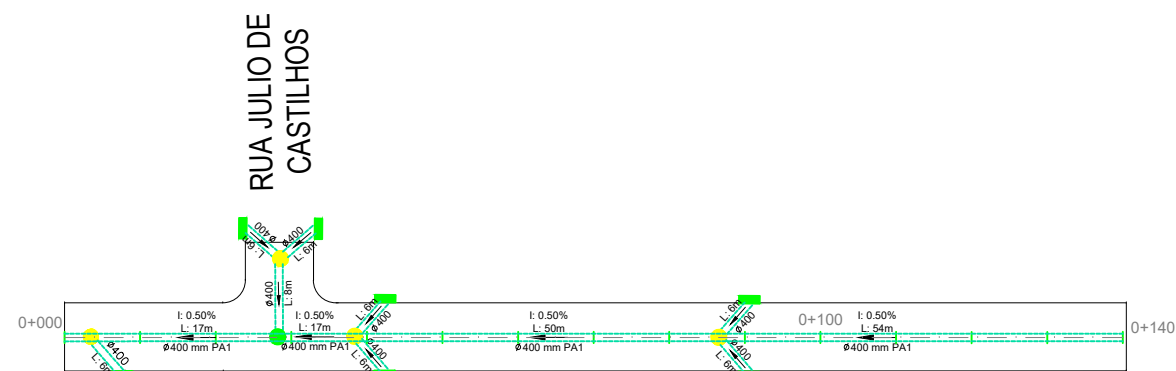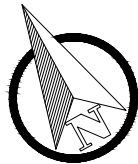

PERFIL RUA JUVENAL GONÇALVES BRAGA

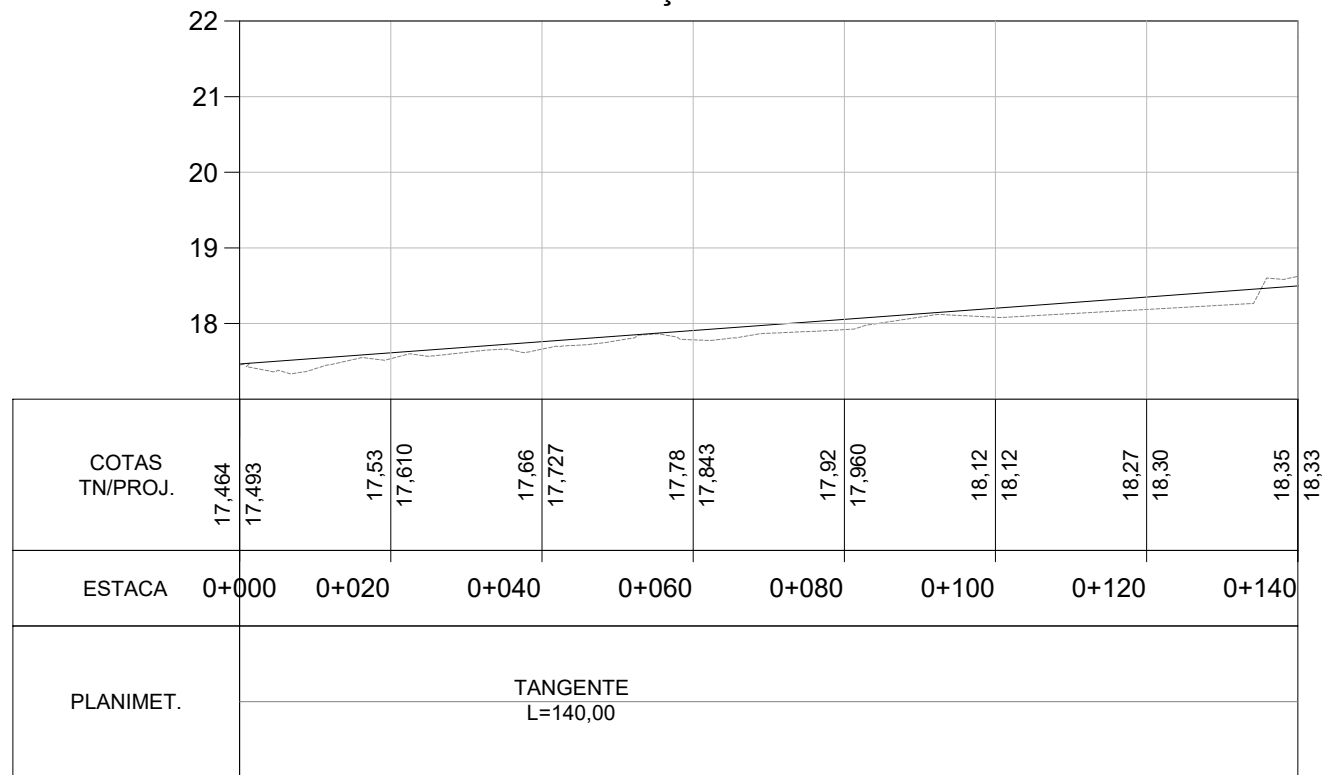

LEGENDA:

PLANTA BAIXA

- Meio Fio Novo
- Poço de Visita Existente
- Poço de Visita
- Caixa Enterrada
- Poço de Visita Projetado em outra rua
- Boca de Lobo Simples
- Caixa Coletora 80cm x 80cm (Interna)
- Tubo 400mm PS1
- Tubo 400mm PA1
- Tubo 600mm PA1 EXISTENTE
- Norte
- Eixo Projetado

PERFIL

-
- Perfil Terreno Natural
-
- Perfil projetado (Pavimento)



PREFEITURA MUNICIPAL DE
MOSTARDAS - RS

TIPO: DRENAGEM		PROPRIETÁRIO: PREFEITURA MUNICIPAL DE MOSTARDAS	DATA: 2023
LOCAL: RUA ANA AMALIA LEITE, RUA JUVENAL GONÇALVES BRAGA RUA JULIO DE CASTILHOS		RESPONSÁVEL TÉCNICO: Felipe Favretto CREA RS 222320	ESCALA: Horizontal: 1/1000 Vertical: 1/100
TRECHO: RUA JULIO DE CASTILHOS - BR-101 RUA ANA AMALIA LEITE - JUVENAL GONÇALVES BRAGA RUA ALMIRANTE TAMANDARÉ-JULIO DE CASTILHOS			PRANCHA: 11/11
ÁREA: 349,00m x 9m + 300m² (bocas) = 3441,00m² 140,00m x 9m + 75m² (bocas) = 1335,00m² 66,00m x 16m + 0,00m² (bocas) = 1056,00m²			