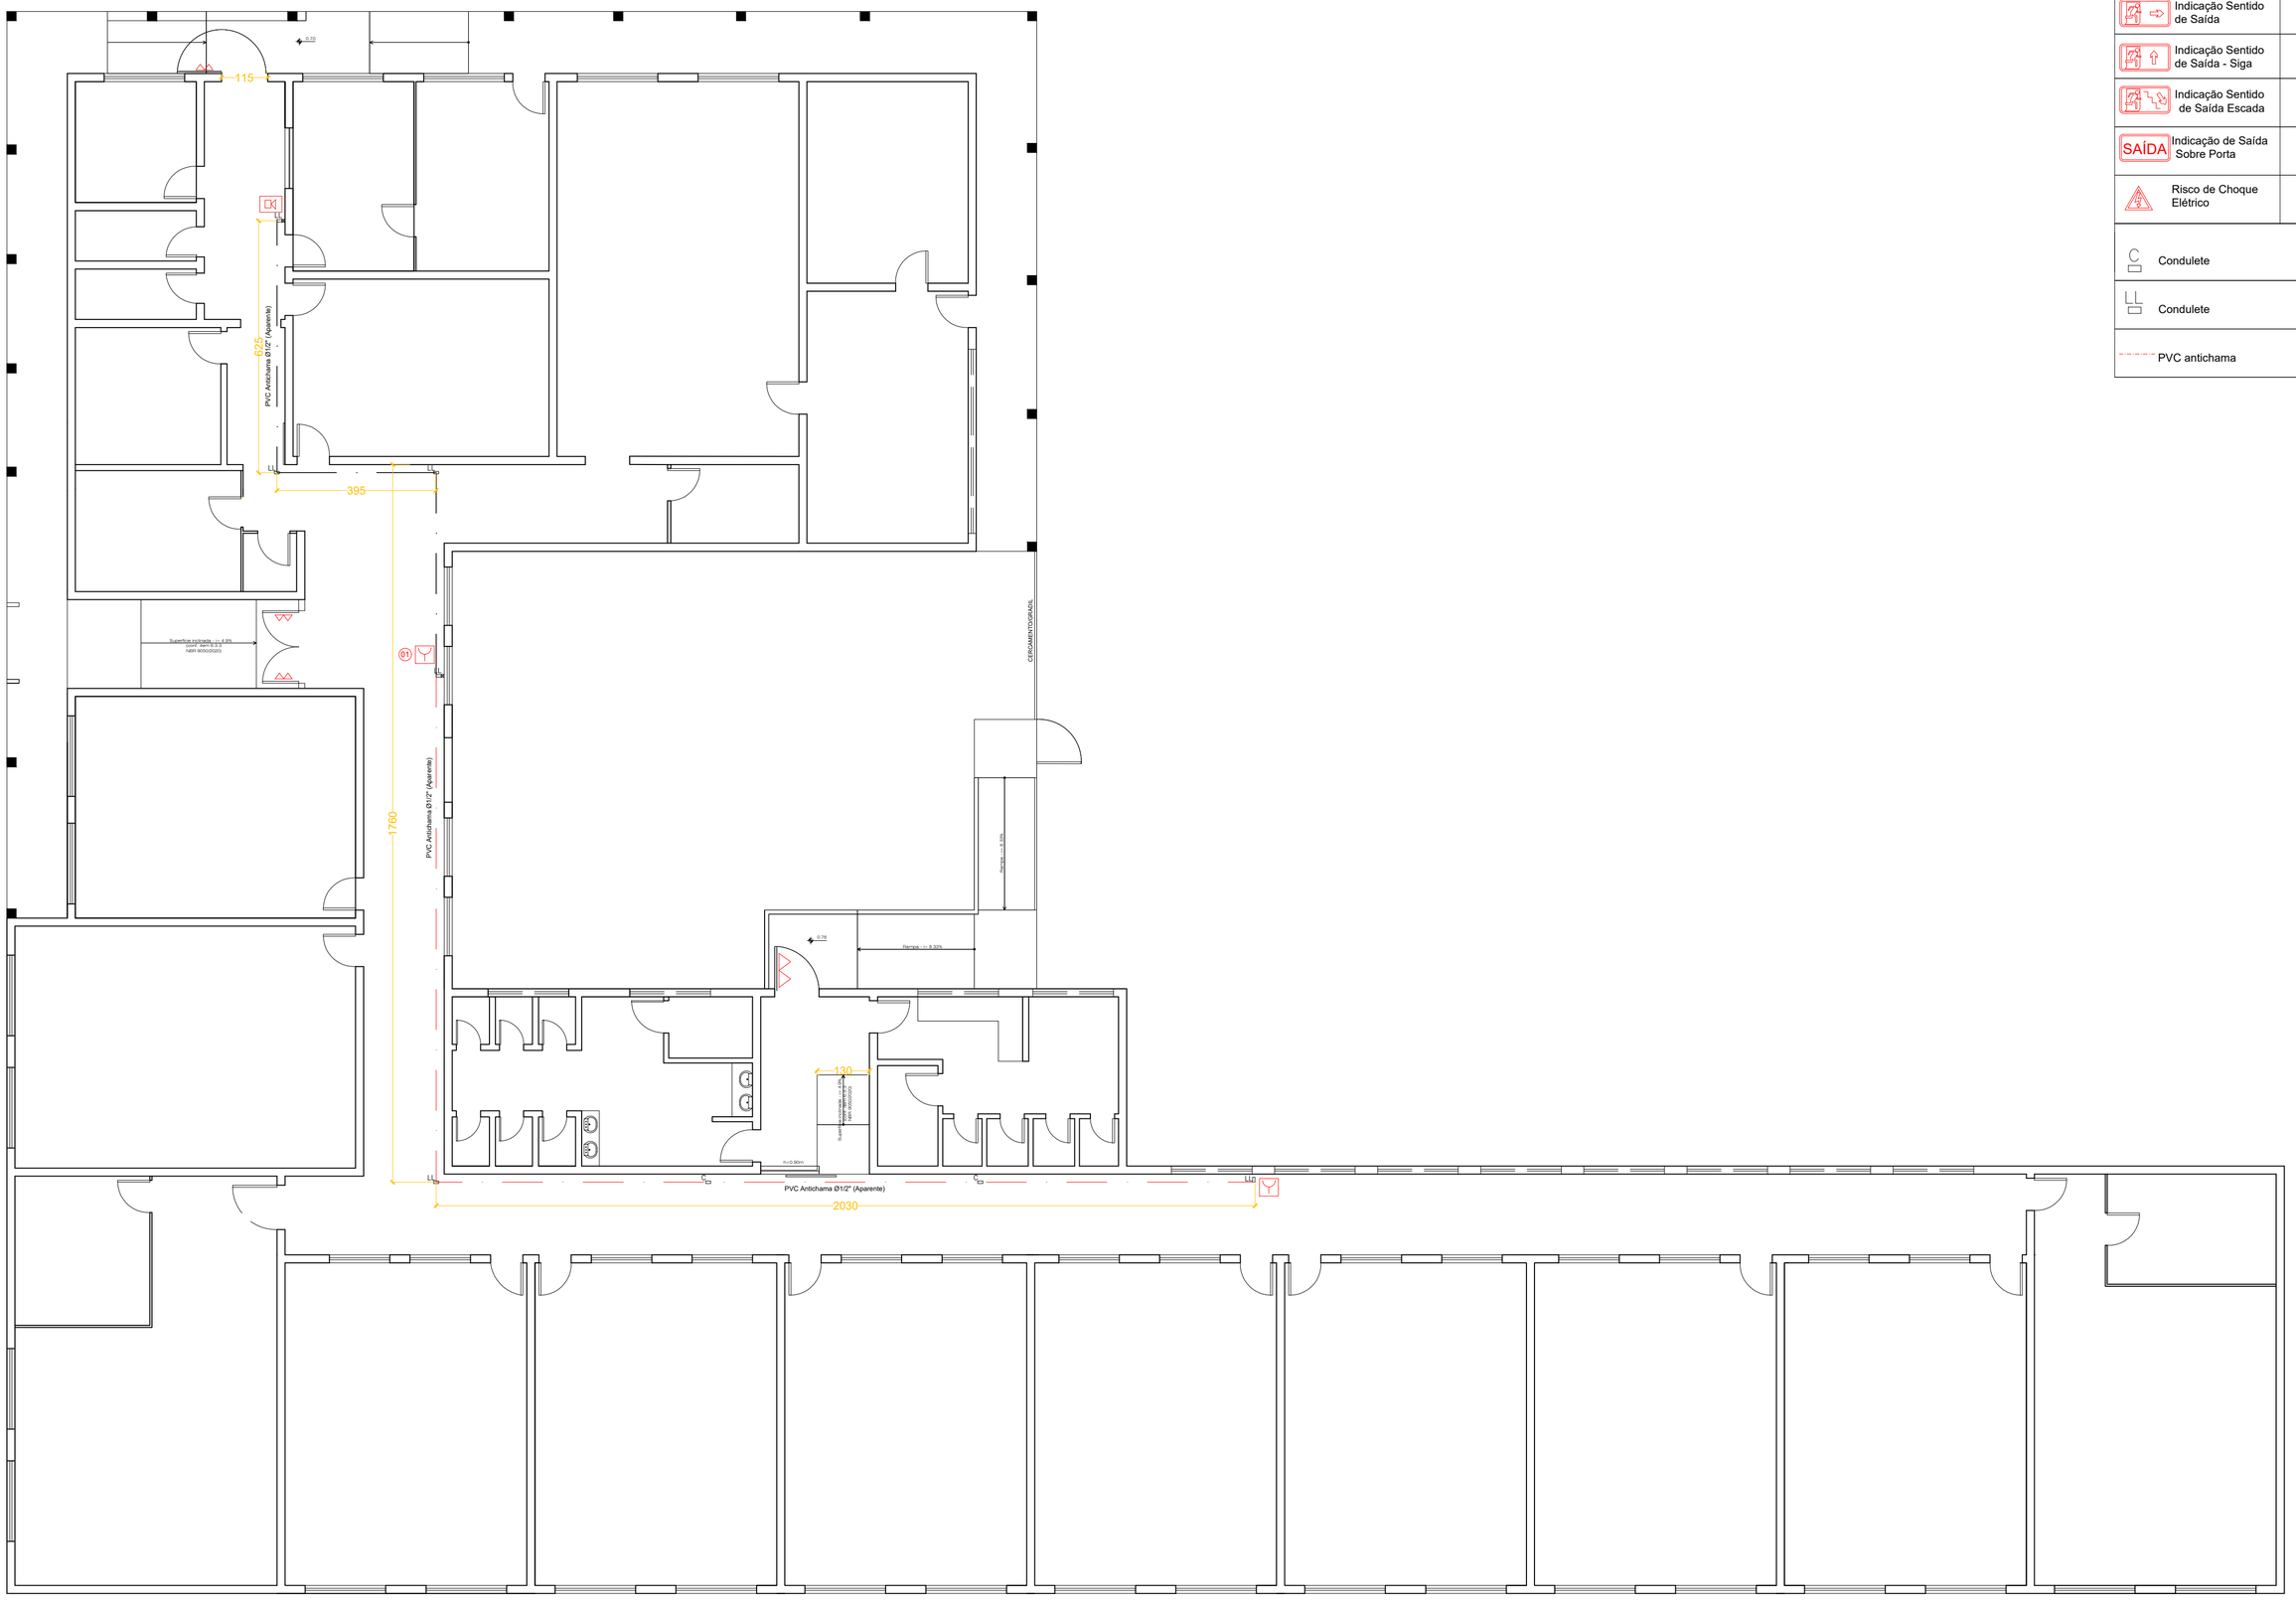

PLANTA BAIXA
Esc 1:100

LEGENDA

Extintor Tipo Espuma	25 (150x300 mm)
Extintor Pó Tipo BC	
Extintor Tipo CO2	
Extintor Tipo Água Pressur.	
Extintor Pó Tipo ABC	

LEGENDA SINALIZAÇÃO FOTOLUMINESCENTE	CÓDIGO	
Proibido Fumar	1	1 (150 mm)
Indicação Sentido de Saída	13	13 (150x300 mm)
Indicação Sentido de Saída - Siga	14	14 (150x300 mm)
Indicação Sentido de Saída Escada	16	16 (150x300 mm)
SAÍDA Indicação de Saída Sobre Porta	17	17 (150x300 mm)
Risco de Choque Elétrico	9	9 (150 mm)

C Condulete

LL Condulete

PVC antichama

PPCI - Plano de Prevenção e Proteção Contra Incêndio

FOCUS

E.M.F. Dr. Dinarte Silveira Martins

Av. Dr. Dinarte Silveira Martins, 330, Sede - MOSTARDAS/RS

PROPRIETÁRIO: MUNICIPIO DE MOSTARDAS	INDICAÇÃO DE PRANCHA: PROJETO EXCUTIVO - ALARME .	ESCALA: INDICADA
		DATA: 24/01/2022
RESPONSÁVEL TÉCNICO: ARQ. SENDY NACHTIGAL RAMOS CAU A155744-0	ÁREA TOTAL: 1.821,59m²	PRANCHA: 02