




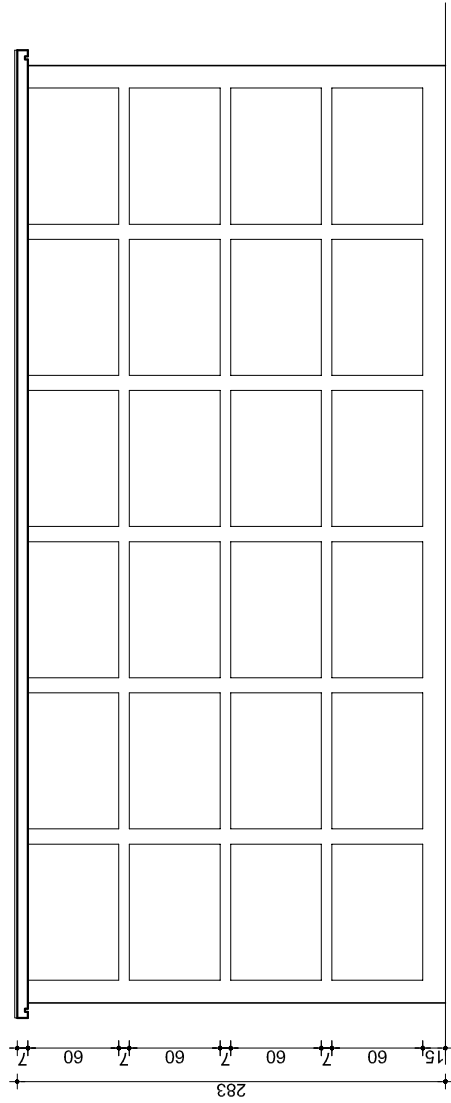


 FACHADA PRINCIPAL esc. 1/50

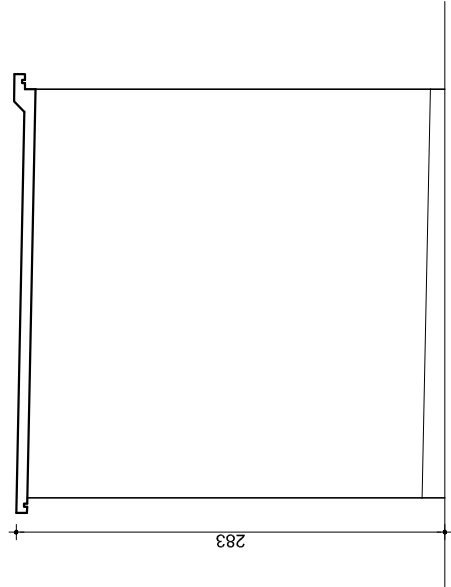


FACHADA LATERAL esc. 1/50

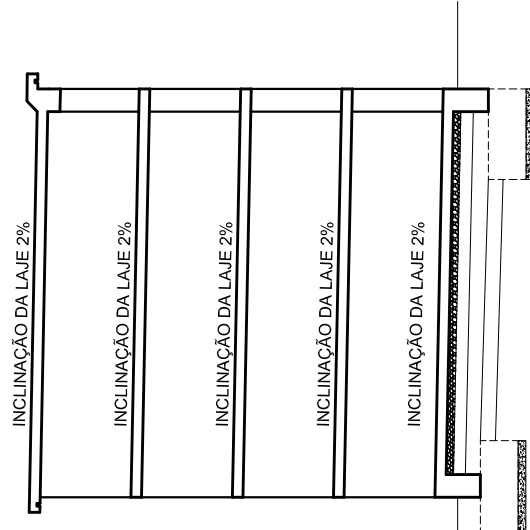


CORTE B'B
esc. 1/50

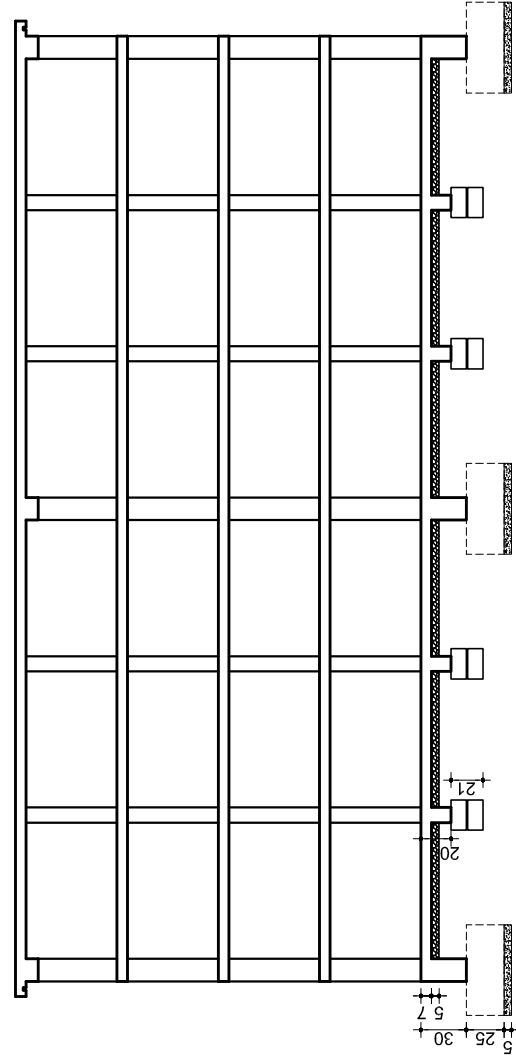

CORTE A'A
esc. 1/50

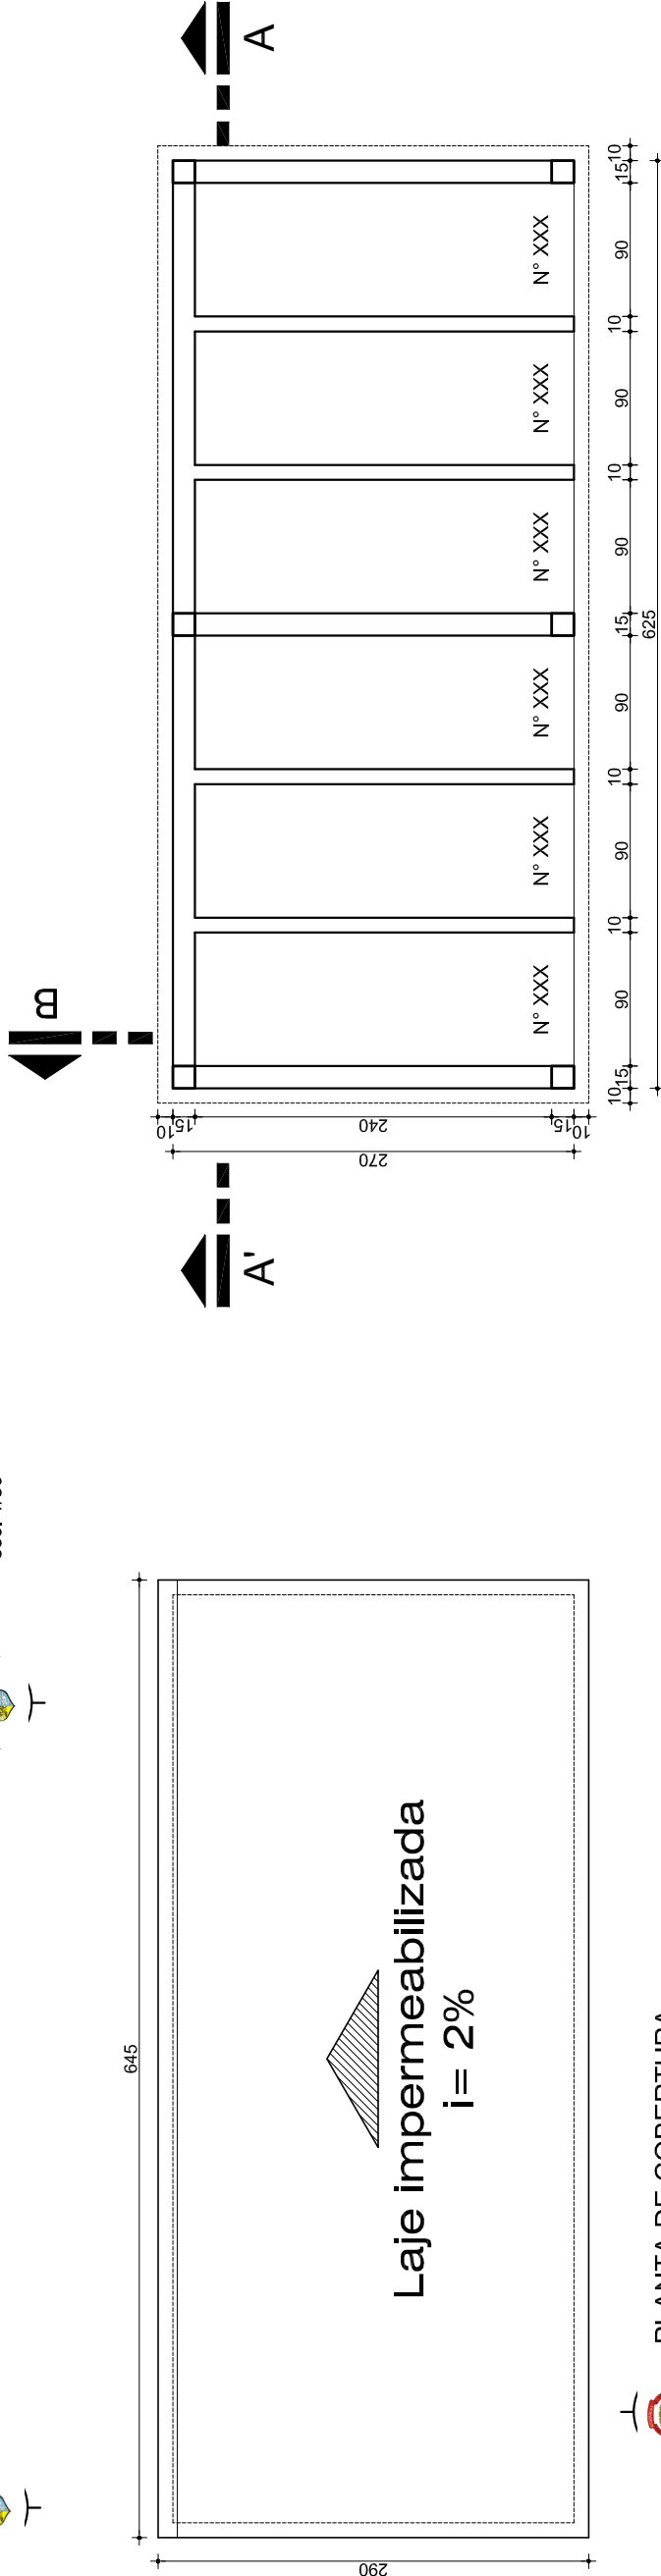

PLANTA DE COBERTURA
esc. 1/50

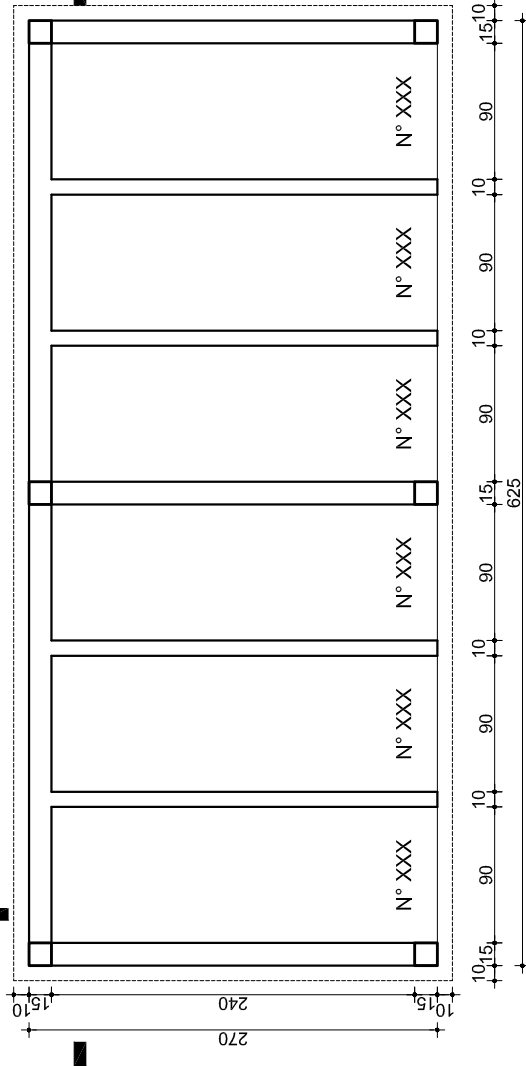

PLANTA BAIXA
esc 1/50



PREFEITURA MUNICIPAL DE MOSTARDAS

RUA BENTO GONÇALVES, Nº1020, FONE (51) 367 311 66

OBRA:
CONSTRUÇÃO DE 44 GAVETAS

ÁREA:
 34,36 m²

FORMATO:
600x297

DISCRIMINAÇÃO:
Planta Baixa, Cortes e Fachada

R.00	R.00
------	------

RANCHA: 01/02

PROJETO DE AMPLIAÇÃO DO CEMITÉRIO MUNICIPAL NA SEDE

ENDEREÇO:

Prefeito Municipal

RUA: Feliciano de Moura, n° 311, Cemitério Municipal
BAIRRO: Centro
MOSTARADAS/RS

Moisés Batista Pedone de Souza

RESP. TÉCNICO:

COLABORAÇÃO:

DATA: ABRIL/2019

Eng.º Civil SILVANO ARAUJO PEREIRA. CREA-RS: 215450