




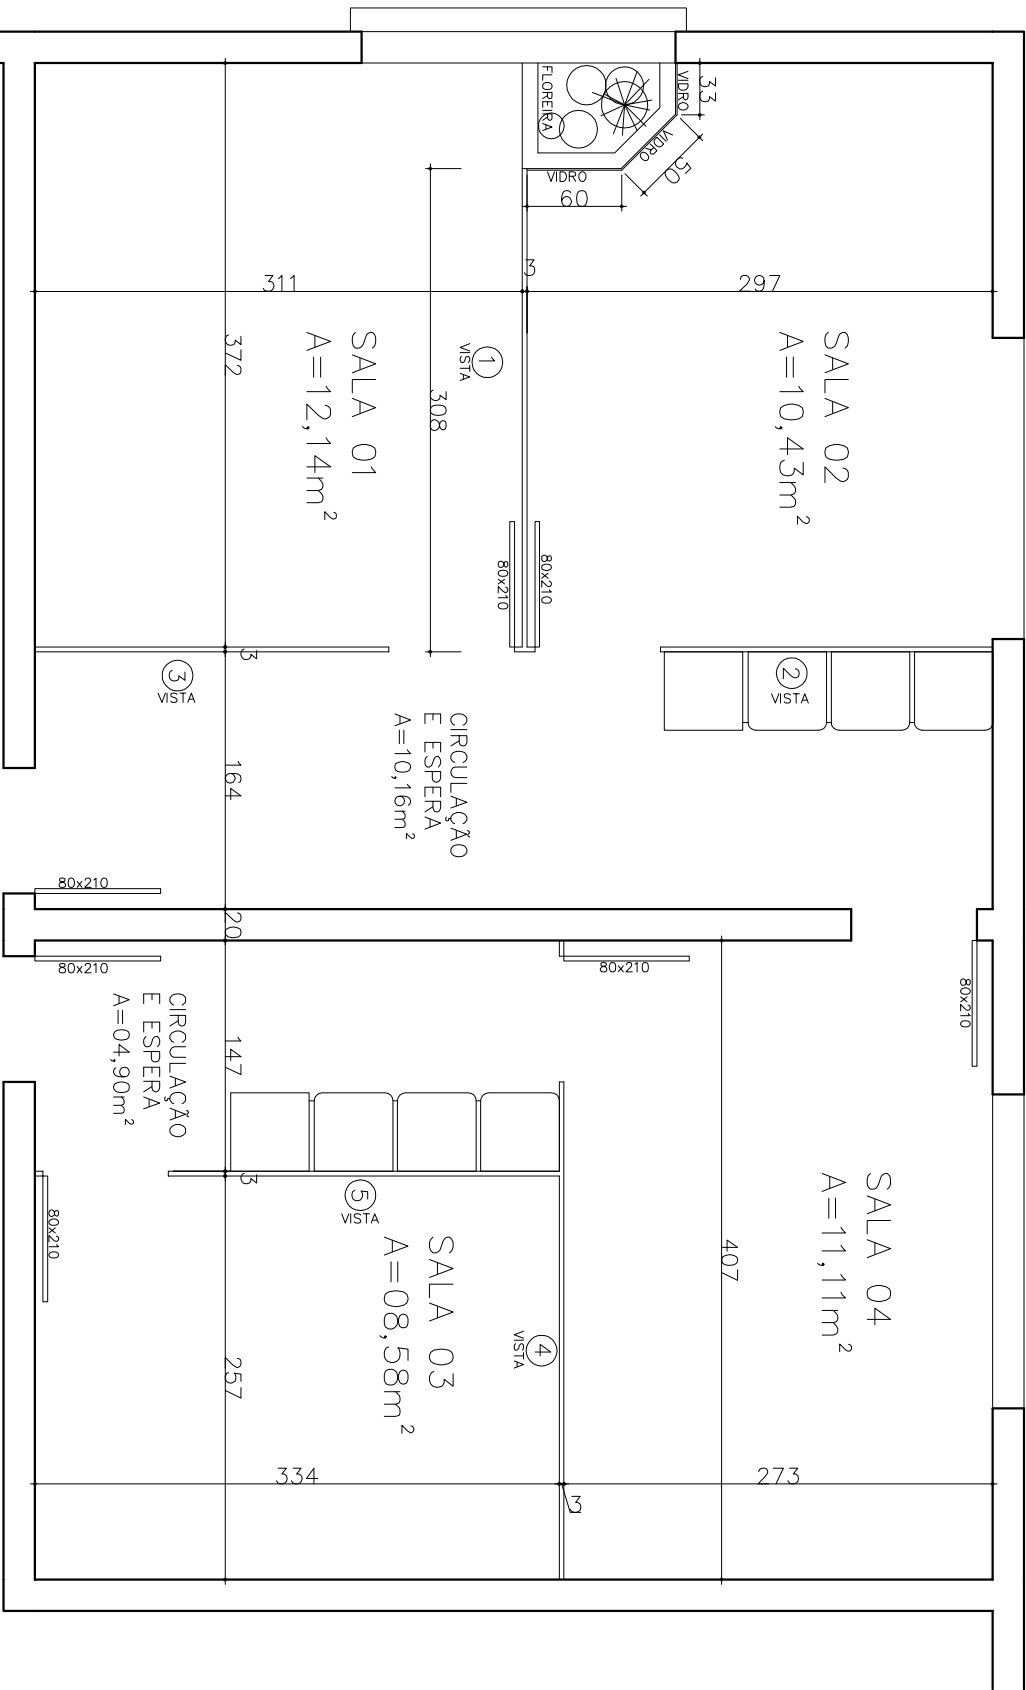


PLANTA BAIXA
LAYOUT

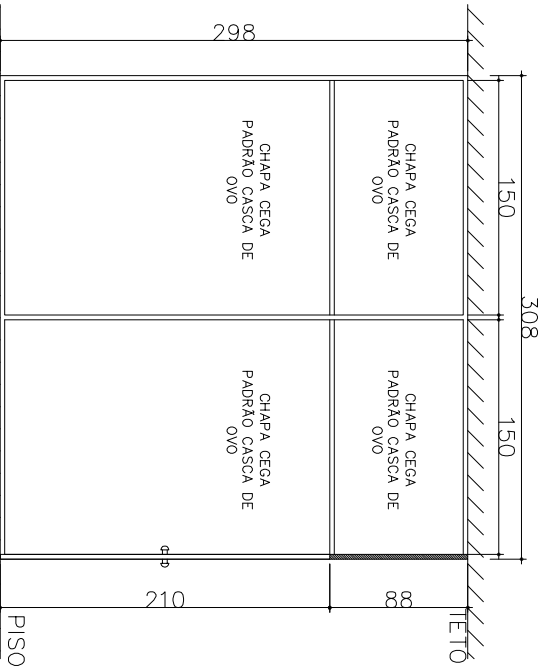


VISTA 01
ÁREA 9,17m²

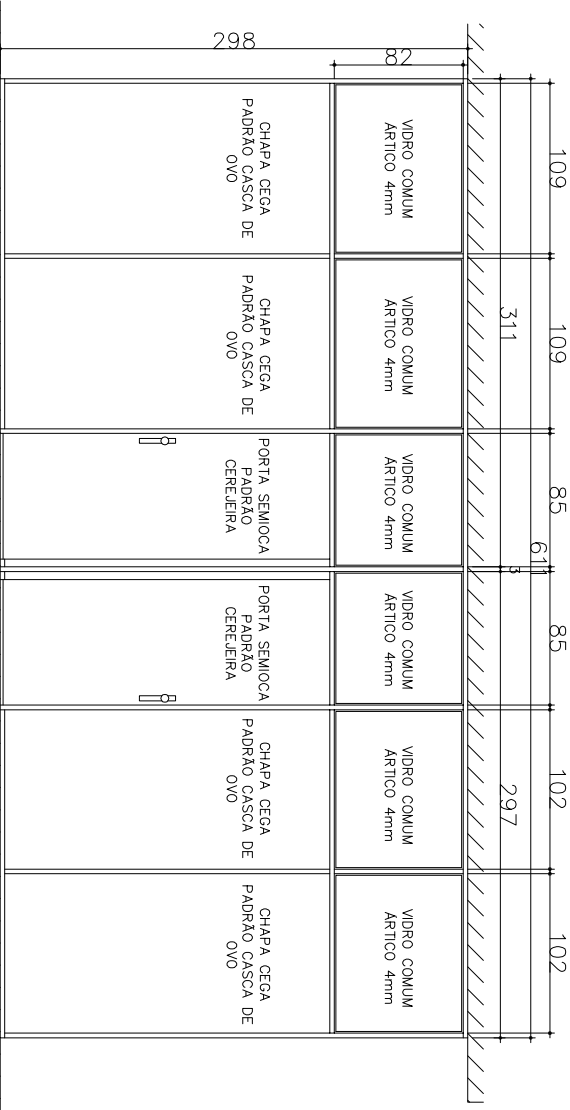


VISTA 02 E 03
ÁREA 18,20m²

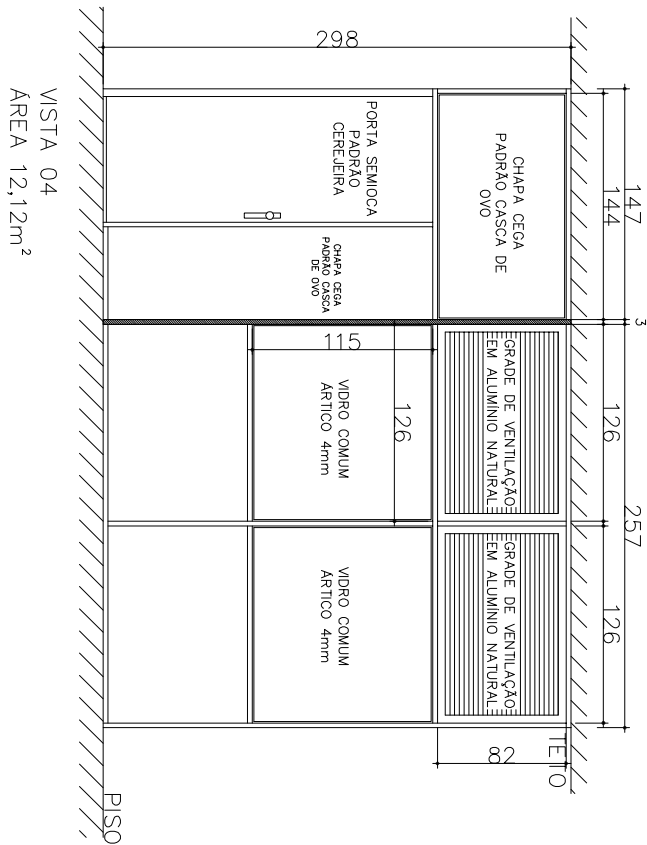

VISTA 04
ÁREA 12,12m²

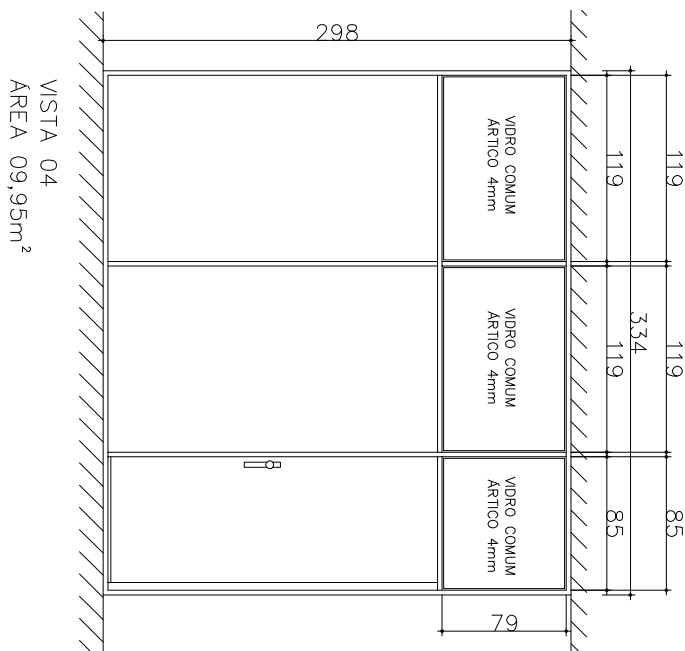

VISTA 04
ÁREA 09,95m²

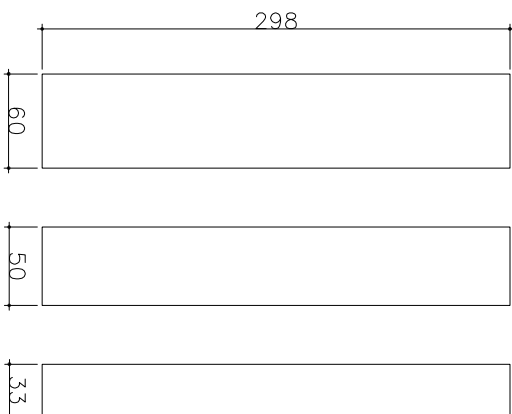

PAINEL DE VIDRO TEMPERADO
8mm, NATURAL, TRANSLÚCIDO
ÁREA= 4,25m²



PREFEITURA MUNICIPAL DE MOSTARDAS

RUA BENTO GONÇALVES, Nº1200, FONE (51) 367 3111 66

OBRA:	GABINETE DE APOIO AO PREFEITO	ESCALA:	1/50	ÁREA:	INDICADA	FORMATO:	A2
DISCRIMINAÇÃO:	PL.BAIXA, LAYOUT E VISTAS	REVISÃO:	R.00 R.00 R.00	FRANÇA:	A-01/01		
ENDEREÇO:	PREFEITO MUNICIPAL:						
PREFEITURA MUNICIPAL	MOISÉS BATISTA PEDONE DE SOUZA						
MOSTARDAS/RS	RESP. TÉCNICO:						
COLABORAÇÃO:							
DATA:	JANEIRO/2017						
	ROGÉRIO TOLDO MACHADO - CAU: 179544-0						