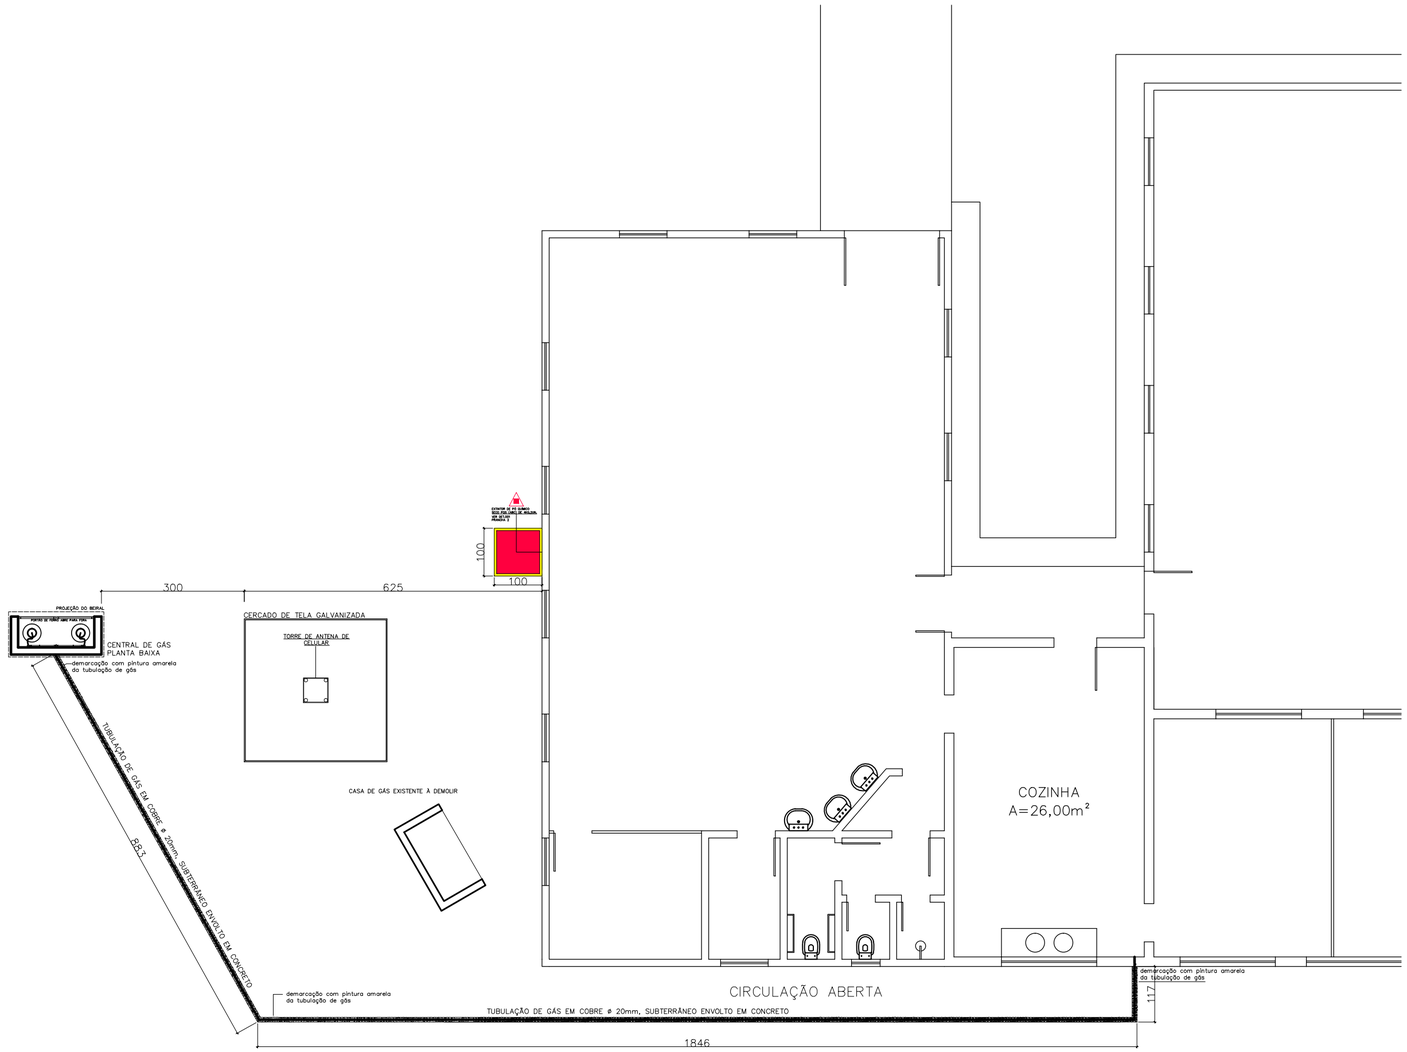


PREFEITURA MUNICIPAL DE MOSTARDAS

RUA BENTO GONÇALVES, Nº1020, FONE (51) 367 311 66

OBRA: CENTRAL DE GÁS	ESCALA: SEM ESCALA	ÁREA: XXX	FORMATO: A2
DISCRIMINAÇÃO: PLANTA BAIXA DE LOCALIZAÇÃO DA C. DE GÁS	REVISÃO: R.00 R.00 R.00 R.00		PRANCHA: PA1- 01/02

PROJETO- LAYOUT

ENDEREÇO:
ESCOLA MUNIC. N. S. APARECIDA, SOLIDÃO, RST101-KM107
MOSTARDAS/ RS

PREFEITO MUNICIPAL:
MOISÉS BATISTA PEDONE DE SOUZA

COLABORAÇÃO:

RESP. TÉCNICO:
ROGÉRIO TOLDO MACHADO - CAU: 17954-0

DATA:
SETEMBRO DE 2019