




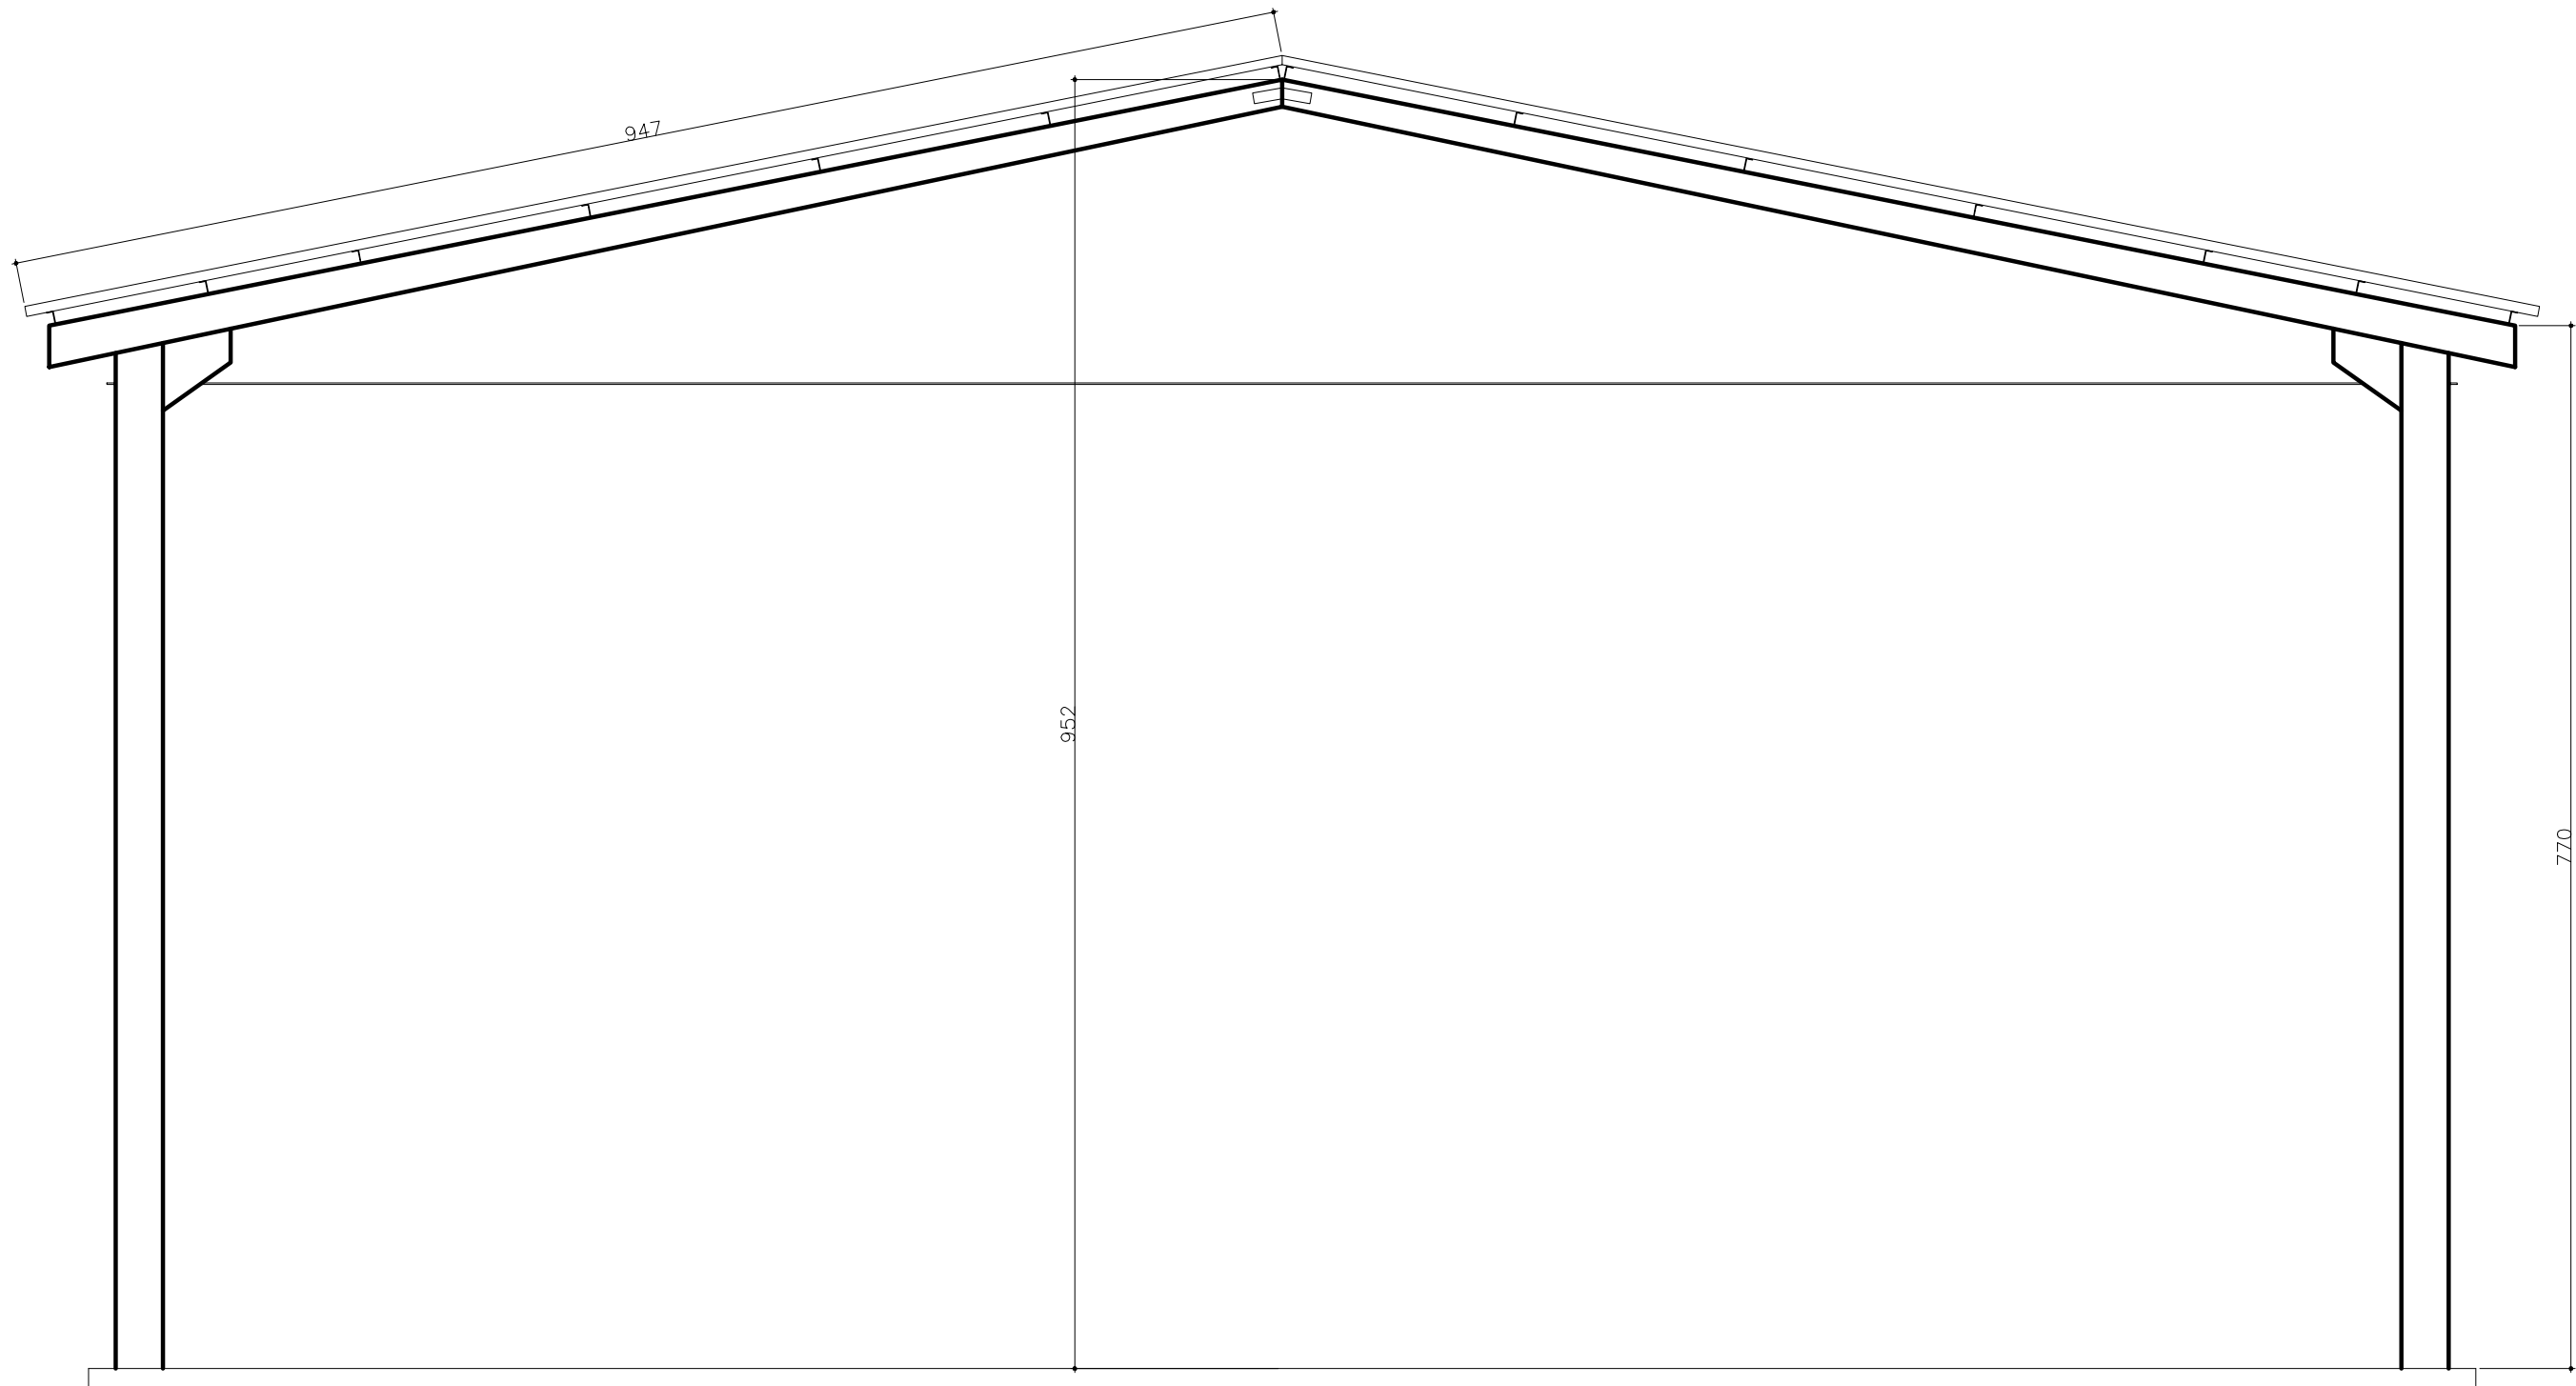

CORTE TRANSVERSAL
ESCALA 1/50

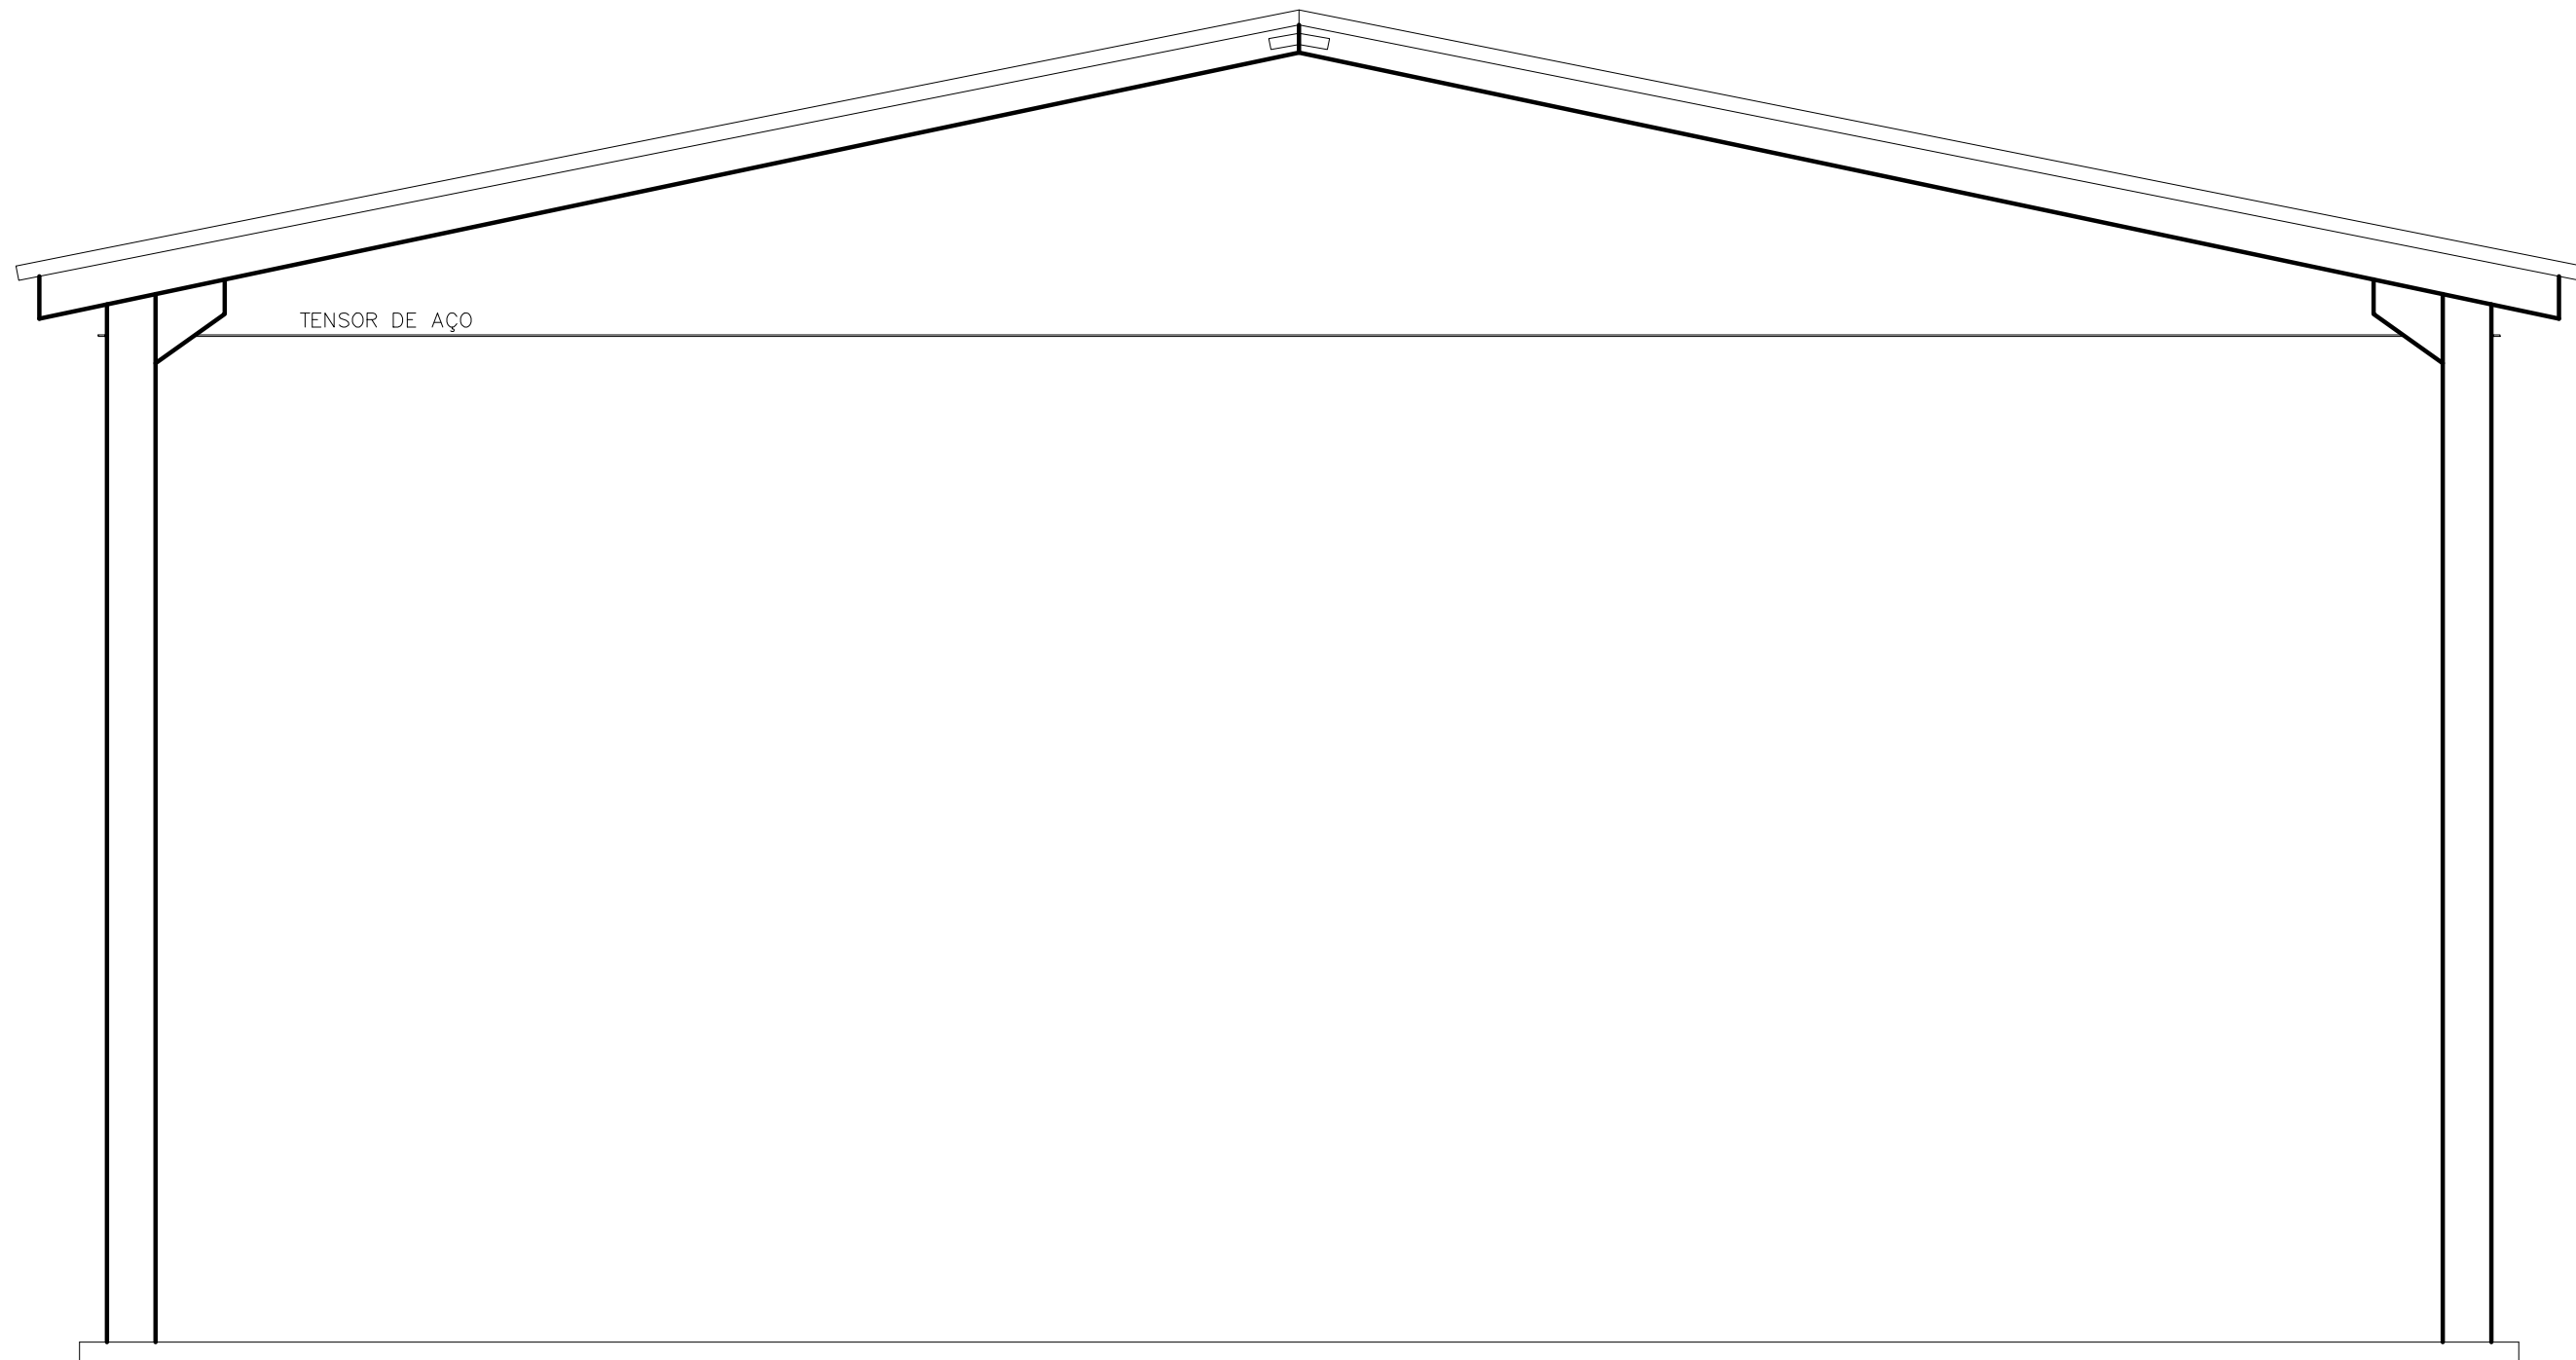

FACHADA SUL/NORTE
ESCALA 1/50

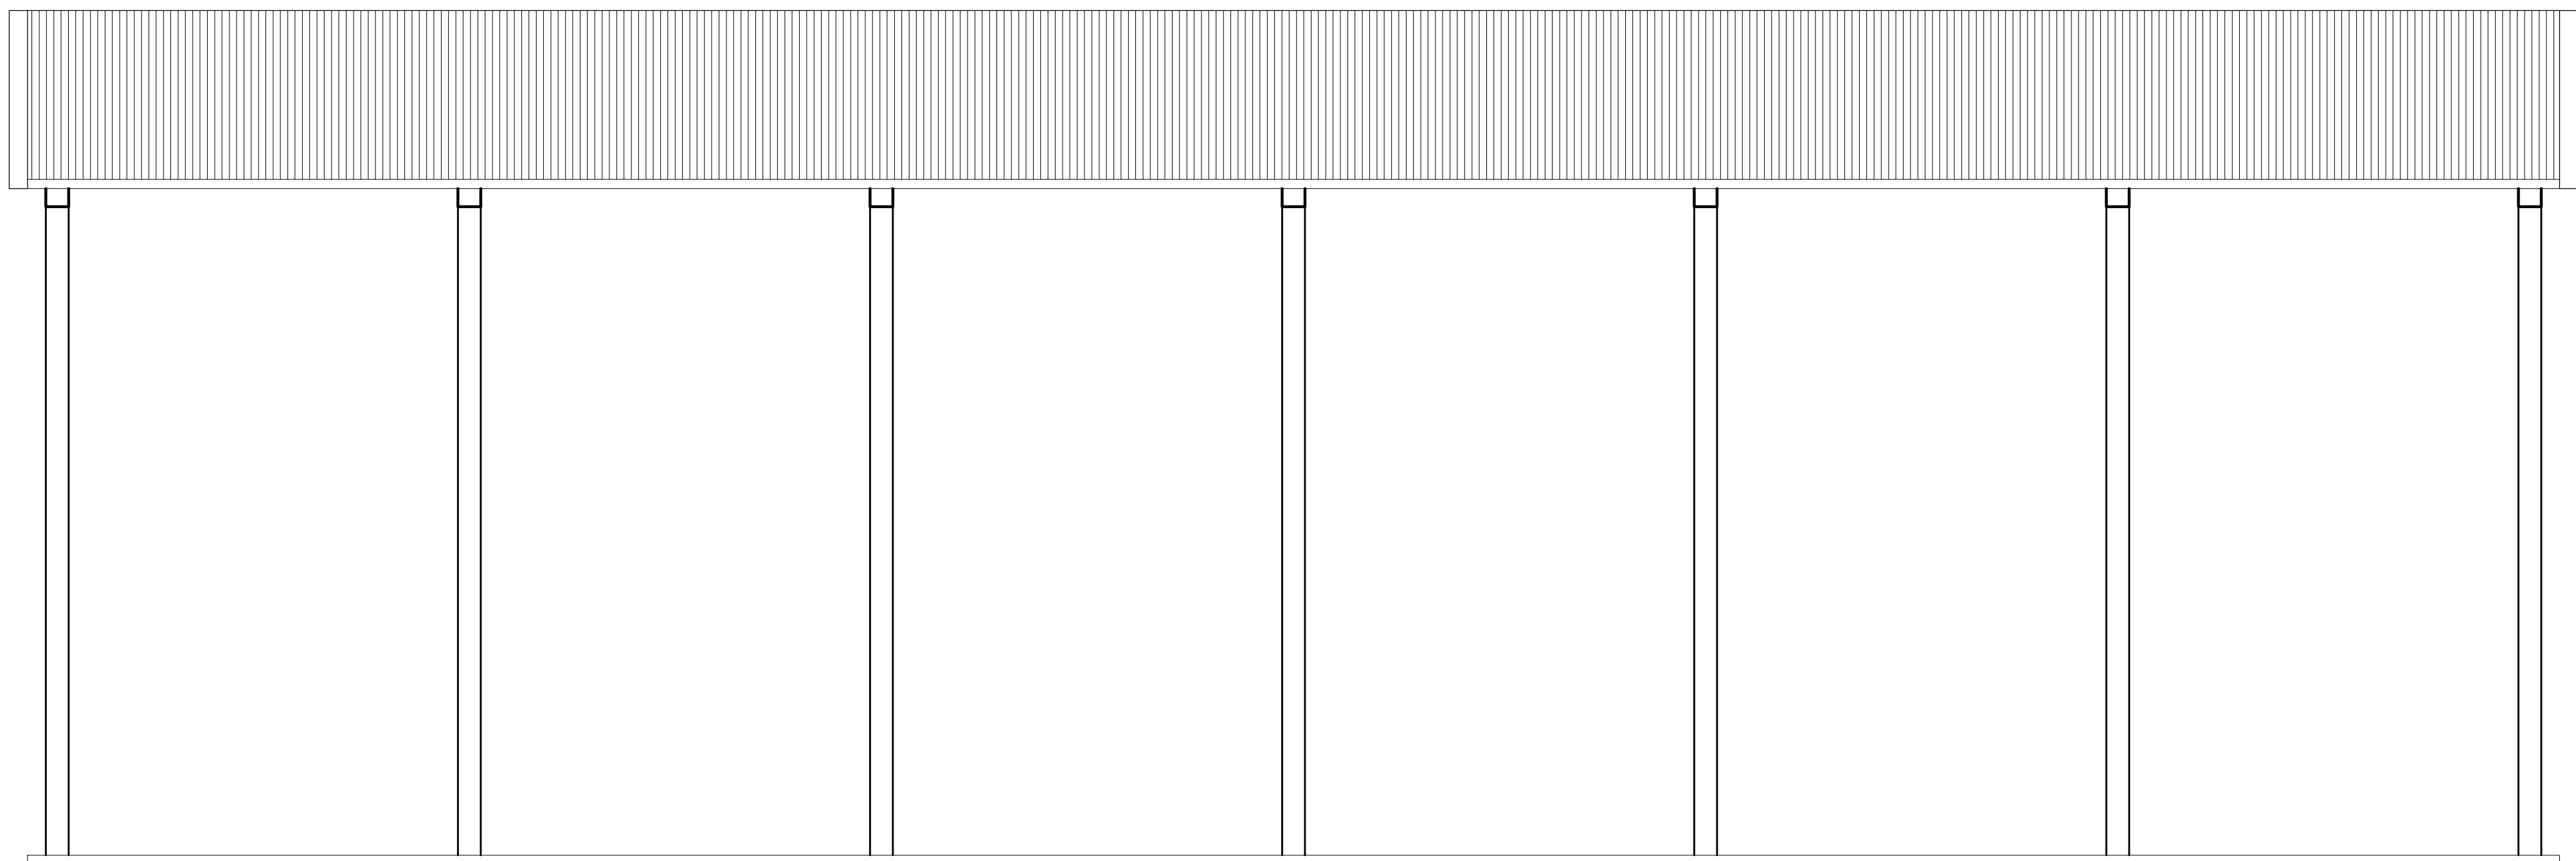

FACHADA LESTE/OESTE
ESCALA 1/50

				PREFEITURA MUNICIPAL DE MOSTARDAS					
RUA BENTO GONÇALVES, Nº1020, FONE (51) 367 311 66									
OBRA: REFORMA DO TELHADO DA QUADRA COBERTA DA ESCOLA NOSSA SENHORA APARECIDA				ESCALA: 1/50		ÁREA: 488,53m²		FORMATO: A1	
DISCRIMINAÇÃO: CORTE E FACHADAS				REVISÃO: R.00 R.00 R.00 R.00		PRANCHA: A- 02/02			
PROJETO ARQUITETÔNICO DE QUADRA COBERTA									
ENDEREÇO: RUA ESTRADA RST-101 KM 107-SOLIDÃO, MOSTRADAS RS				PREFEITO MUNICIPAL: MOISÉS BATISTA PEDONE DE SOUZA RESP. TÉCNICO: ROGÉRIO TOLDO MACHADO- CAU: 17954-0					
COLABORAÇÃO:				DATA: Agosto/ 2019					