


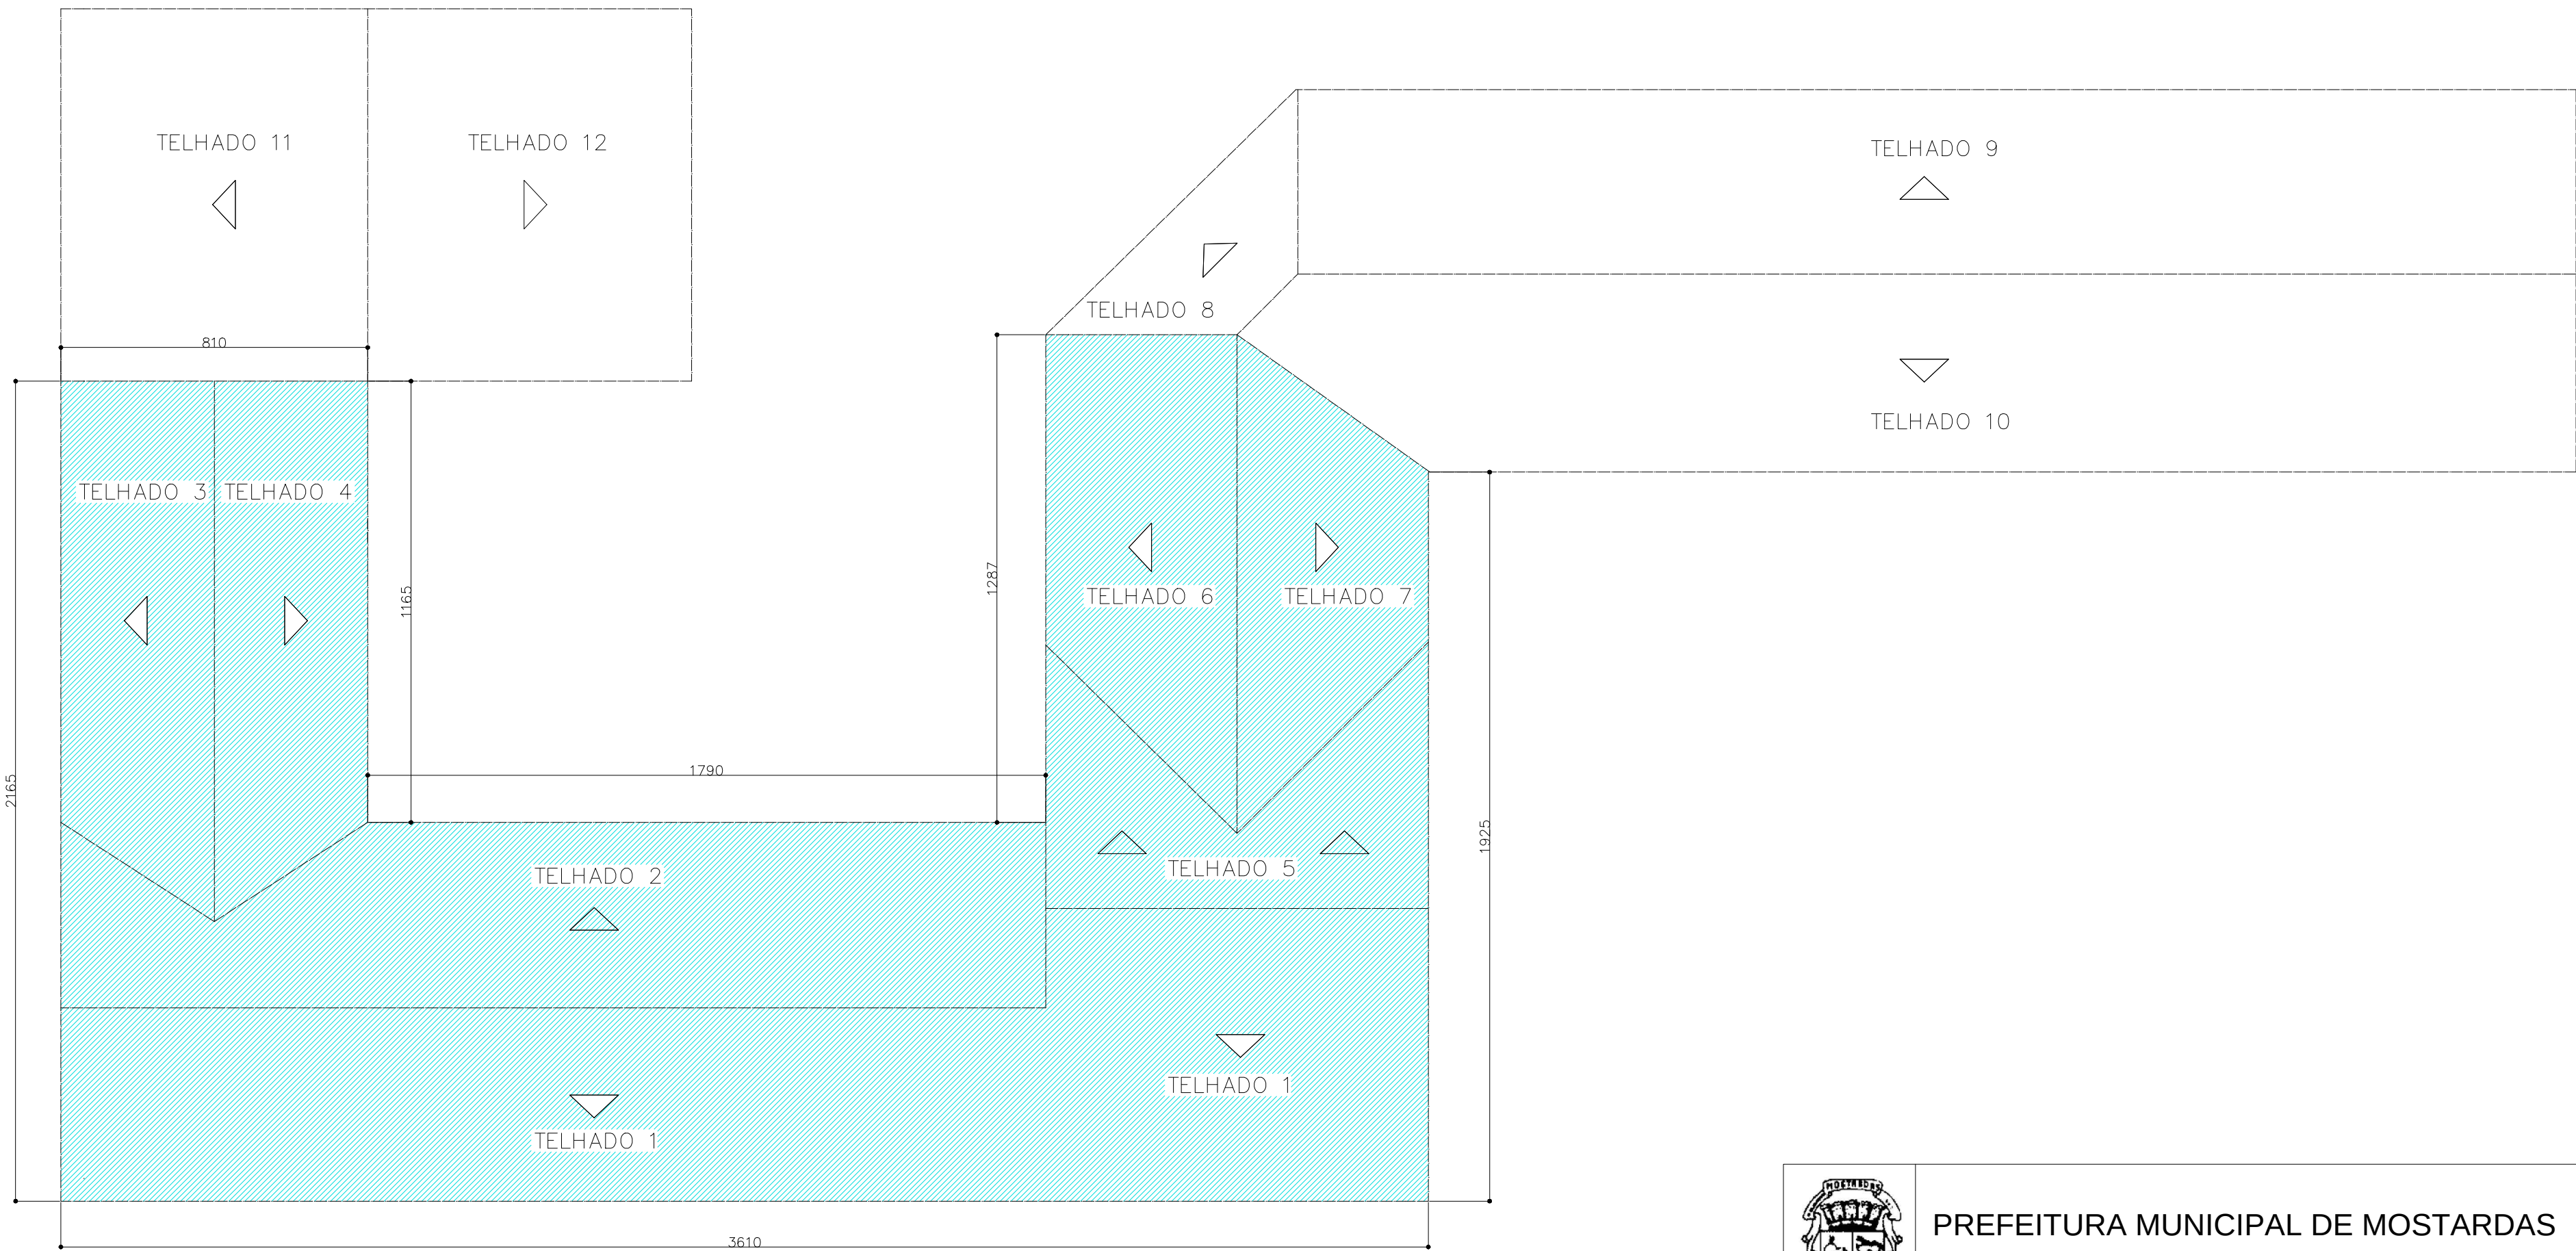

	PREFEITURA MUNICIPAL DE MOSTARDAS		
	RUA BENTO GONÇALVES, Nº1020, FONE (51) 367 311 66		
OBRA: PRÉDIO ANTIGO	ESCALA: SEM ESCALA	ÁREA: 449,55m²	FORMATO: A2
DISCRIMINAÇÃO: COBERTURA A SER REMOVIDA	REVISÃO: R.00 R.00 R.00 R.00	PRANCHA: PA2	
PROJETO- LAYOUT			
ENDEREÇO: ESCOLA MUNIC. N. S. APARECIDA, SOLIDÃO, RSC101-KM107 MOSTARDAS/ RS		PREFEITO MUNICIPAL: MOISÉS BATISTA PEDONE DE SOUZA	
COLABORAÇÃO: DATA: MARÇO DE 2020		RESP. TÉCNICO: ROGÉRIO TOLDO MACHADO - CAU: 17954-0	