




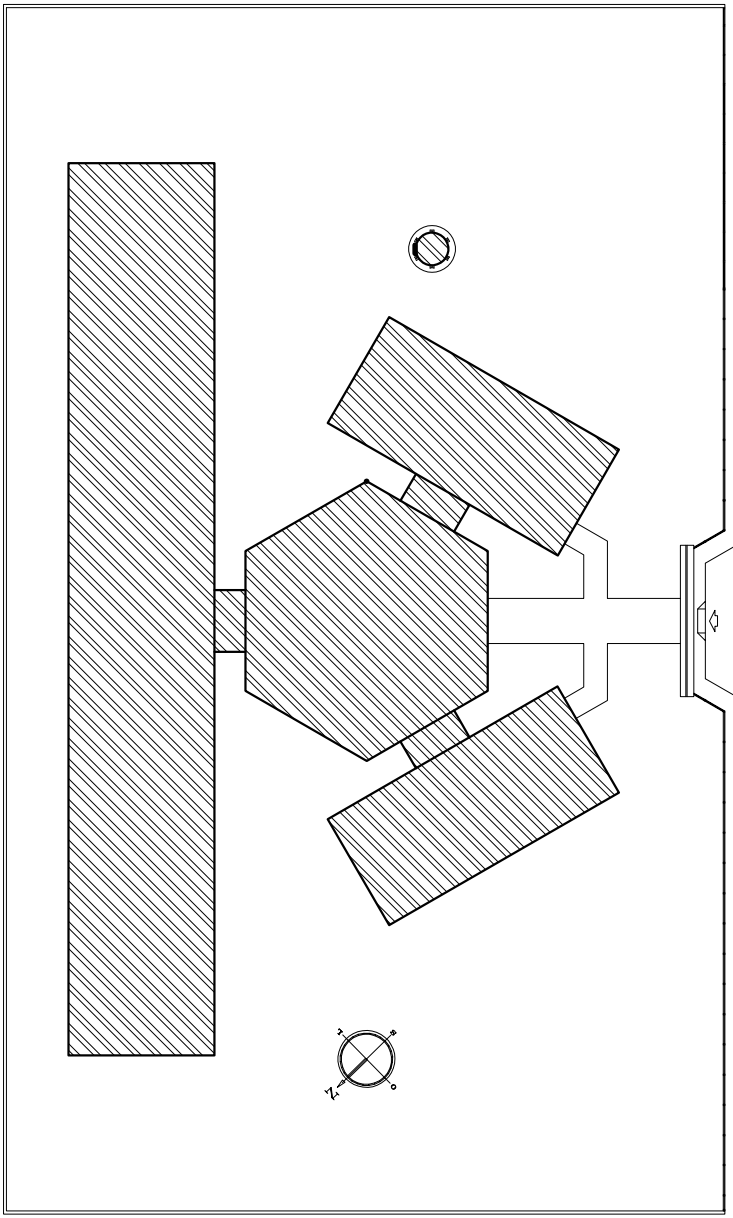


01 CROQUI DE REFERÊNCIA
SI ESCALA

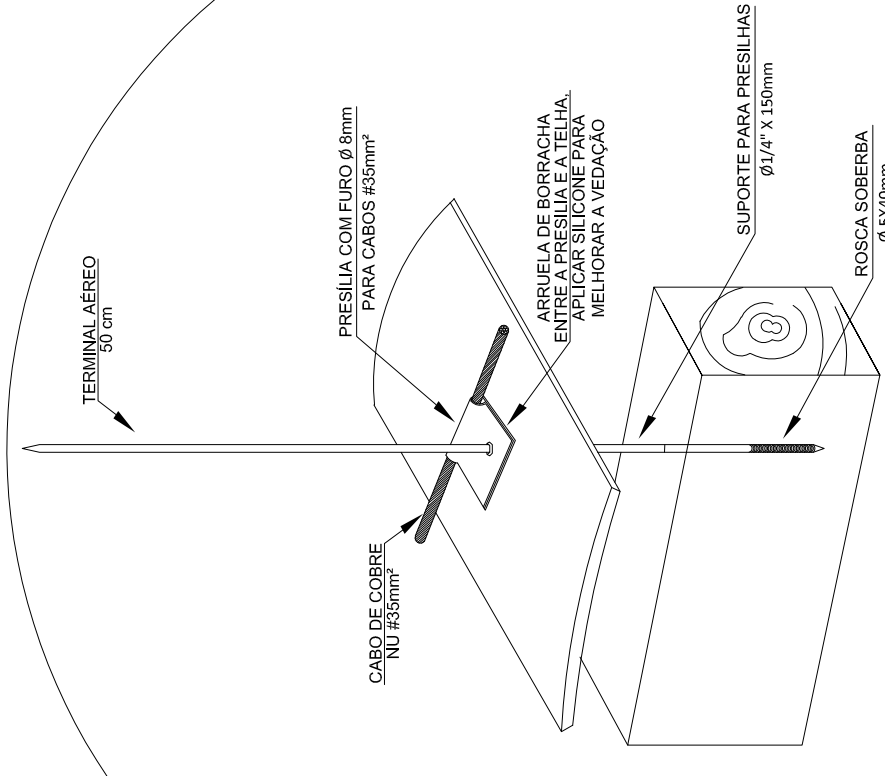


02 DETALHE 01
SI ESCALA

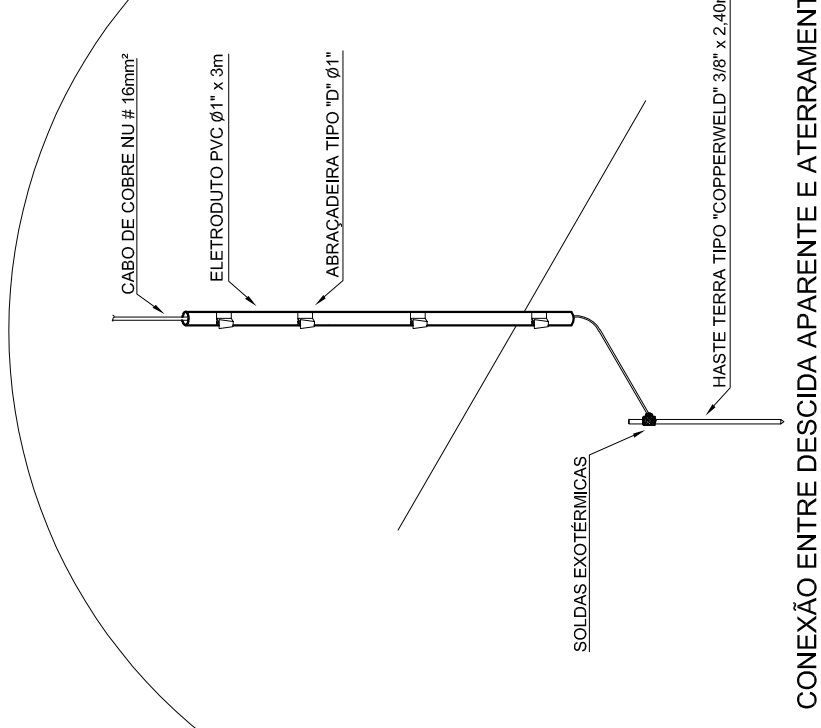


03 DETALHE 02
SI ESCALA

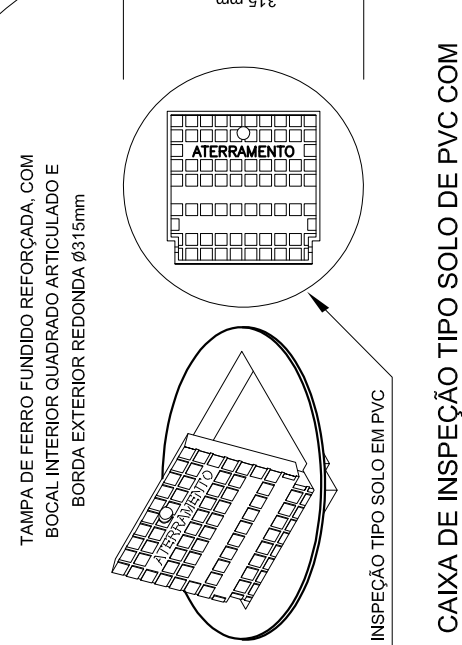

04 DETALHE 03
SI ESCALA

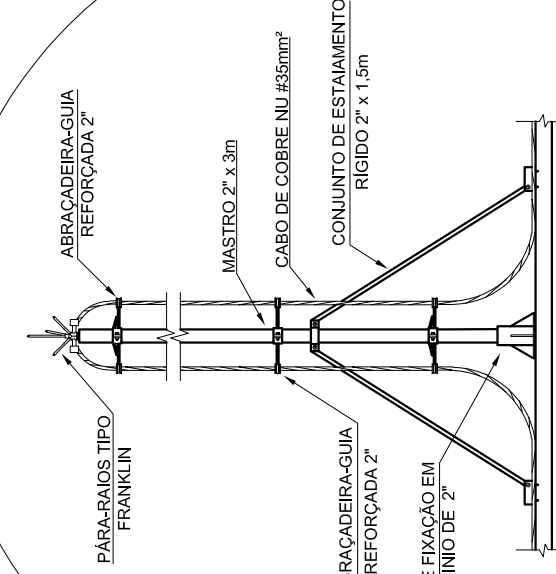

05 DETALHE 05
SI ESCALA

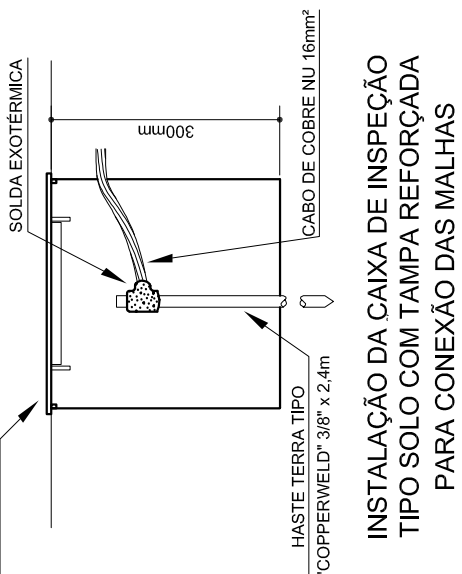

06 DETALHE 04
SI ESCALA

DESCRIÇÃO DOS MATERIAIS	UNIDADE	QUANTIDADE

LEGENDA



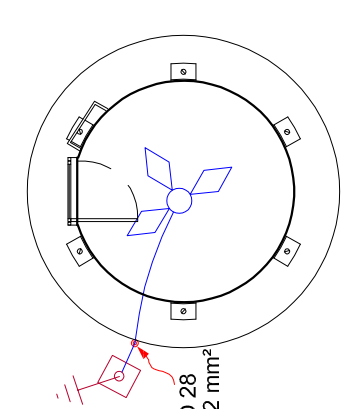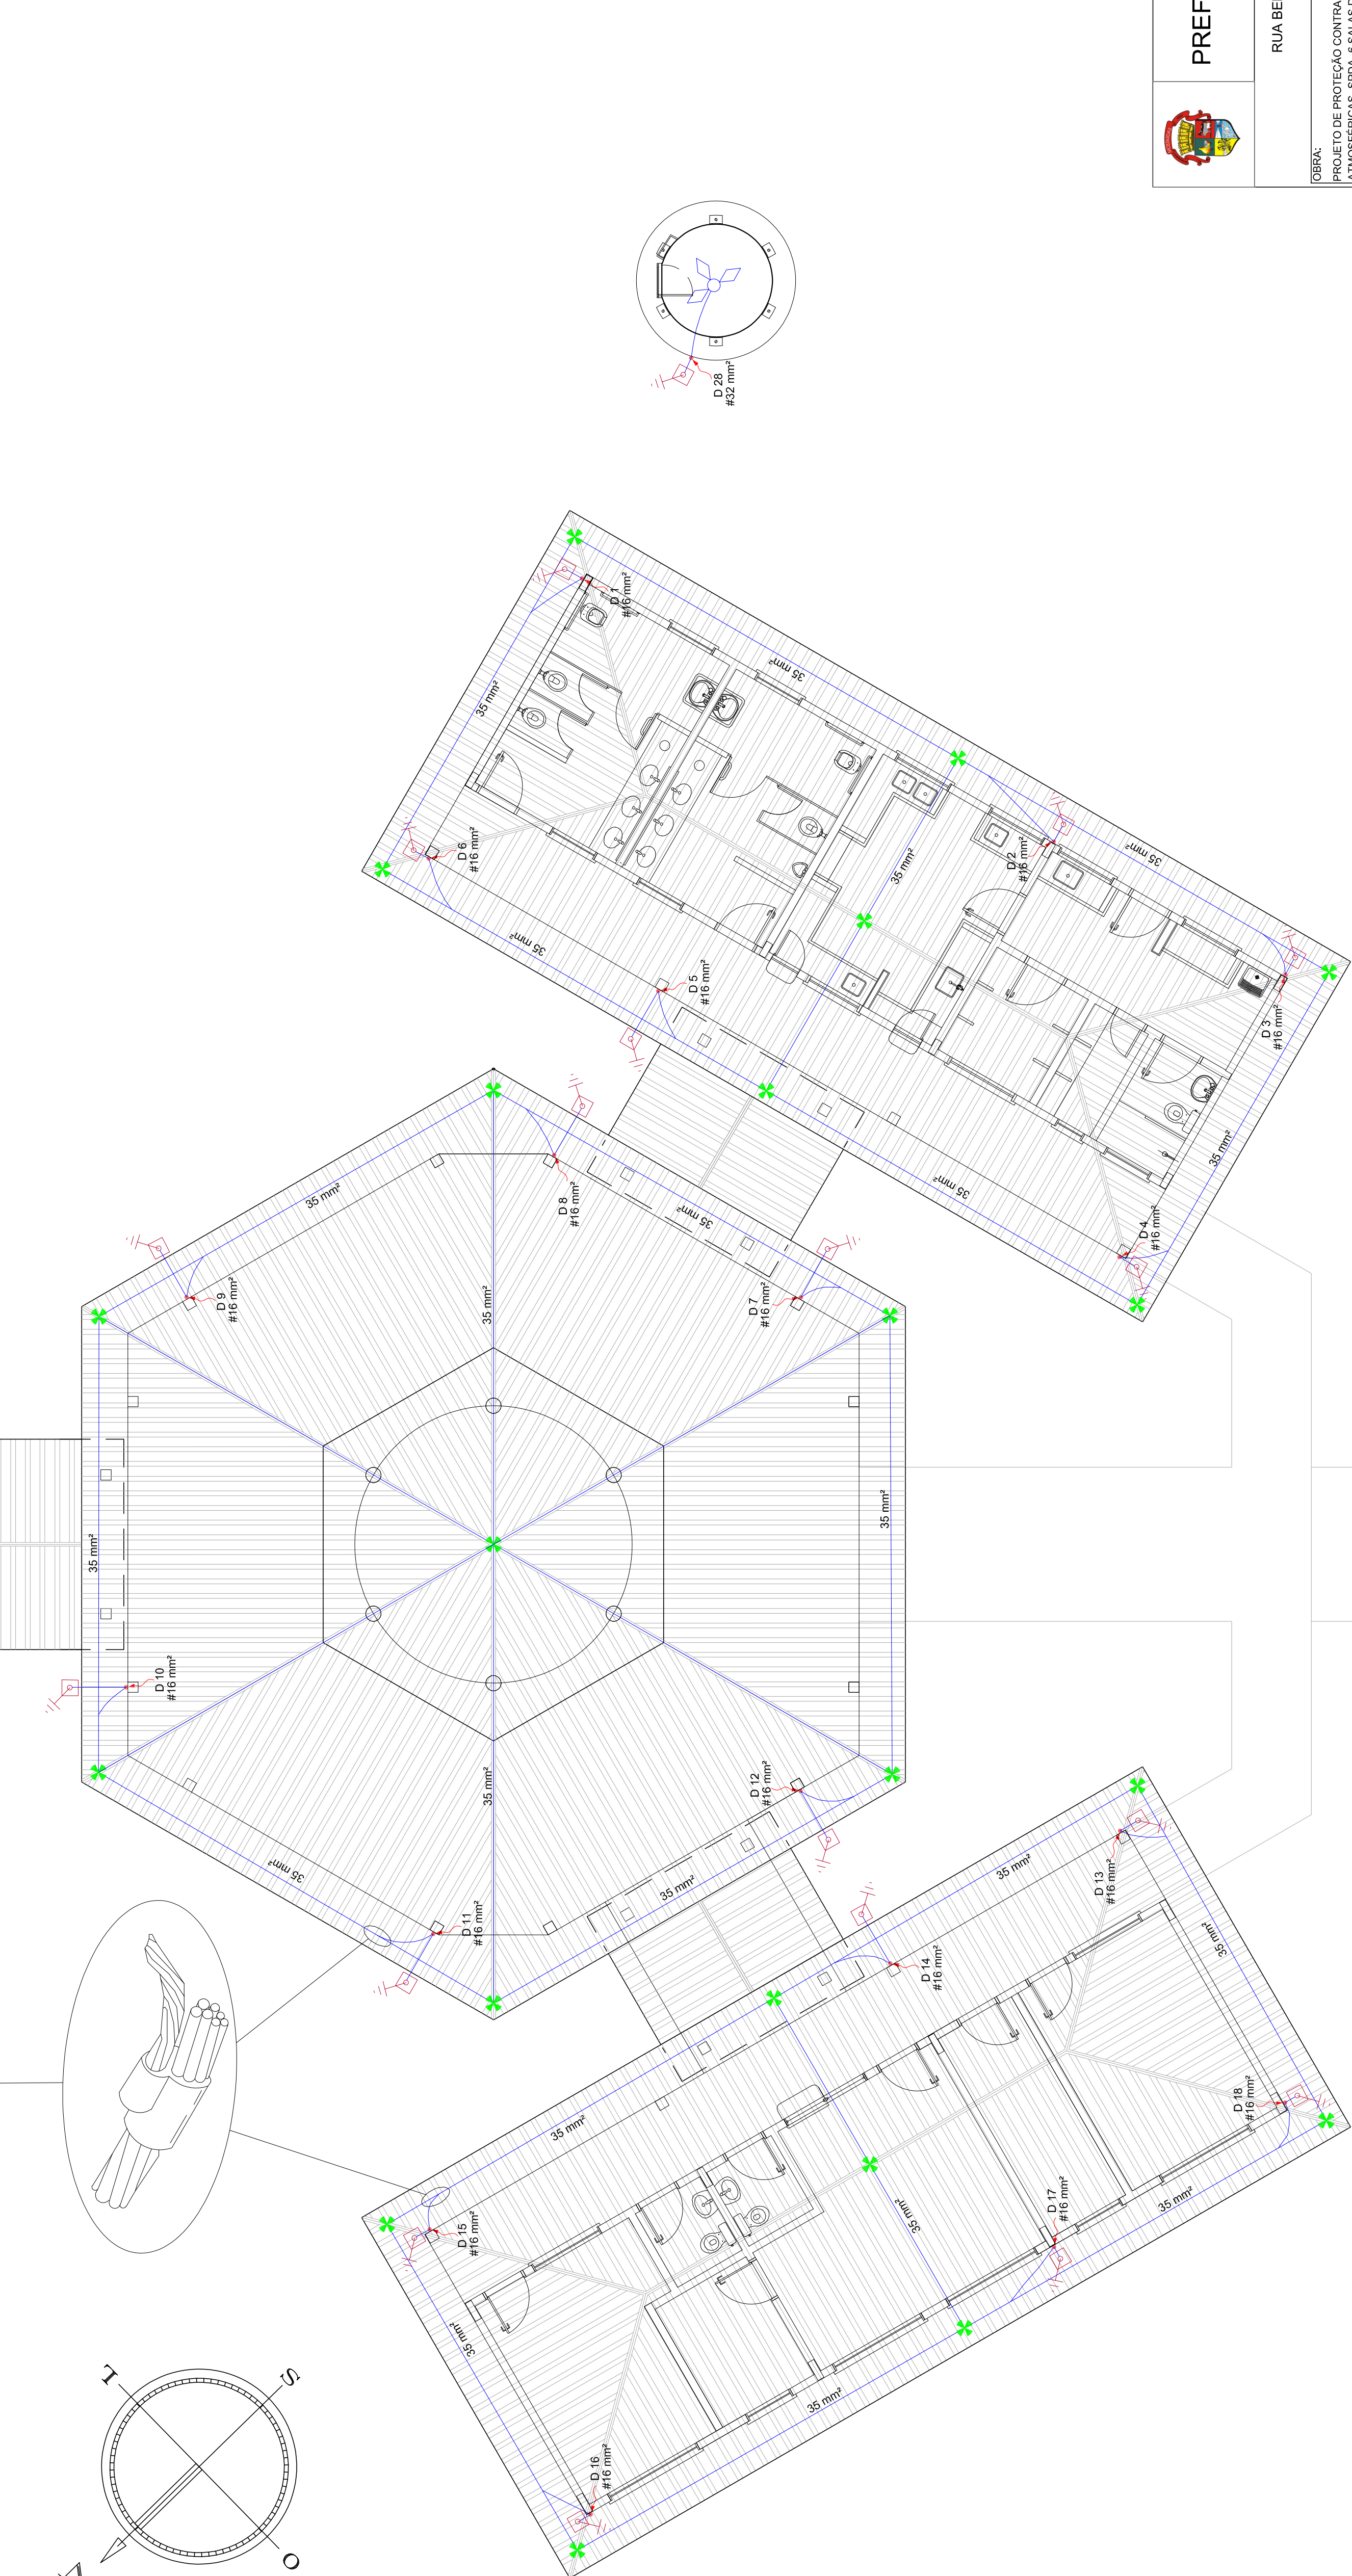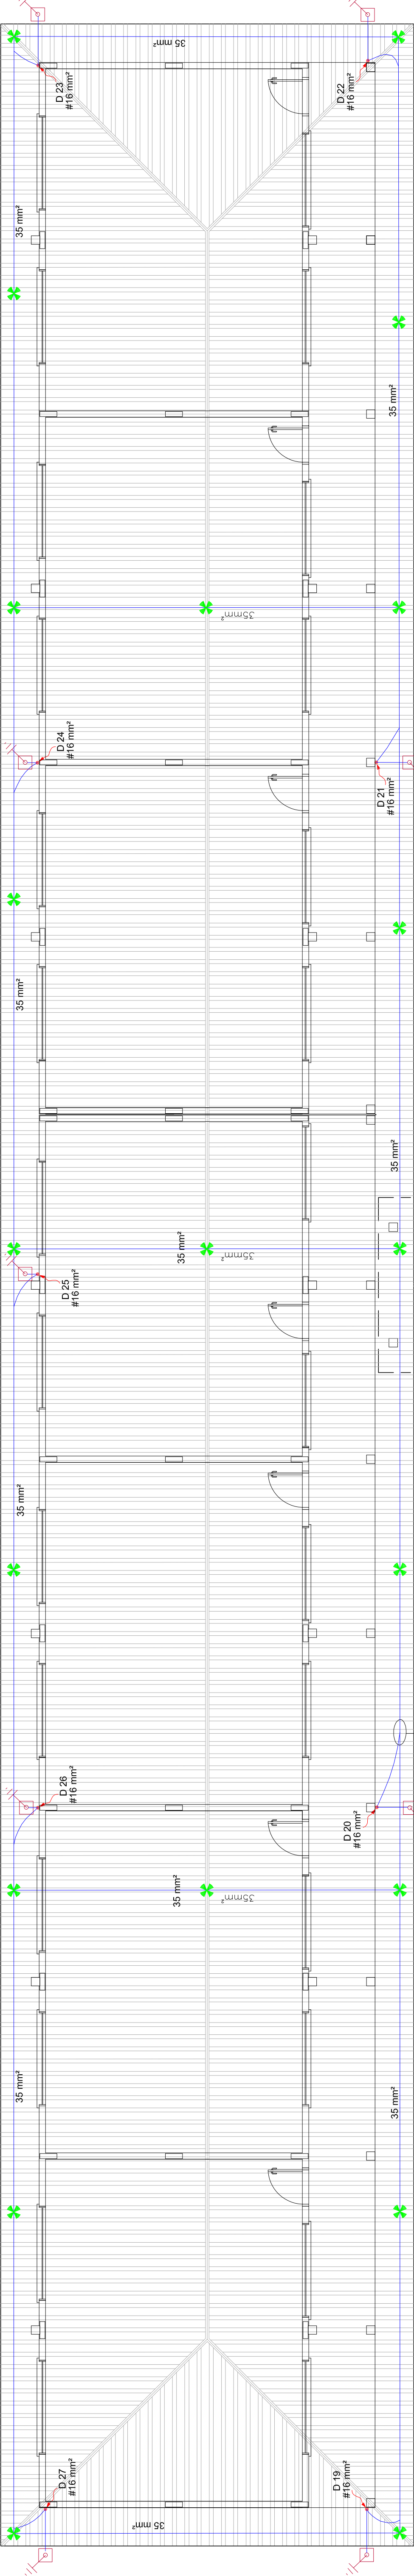

PREFEITURA MUNICIPAL DE MOSTARDAS

RUA BENTO GONÇALVES, Nº1020 - FONE (51) 367 311 86


ESCALA: INDICADA

ÁREA: 1300,00 m²

REVISÃO: 01

PROJETO: ÚNICA


PREFEITO MUNICIPAL

RUA ARNALDO DA SILVA, TERRA BARRO, CENTRO

MOISÉS BATISTA PERONE DE SOUZA

RES.P. TÉCNICO

COLABORAÇÃO:

DATA: JULHO 2018

ENG. CARILVANO ARAUJO PEREIRA, CREA-RS: 27460

OBSERVAÇÃO


