

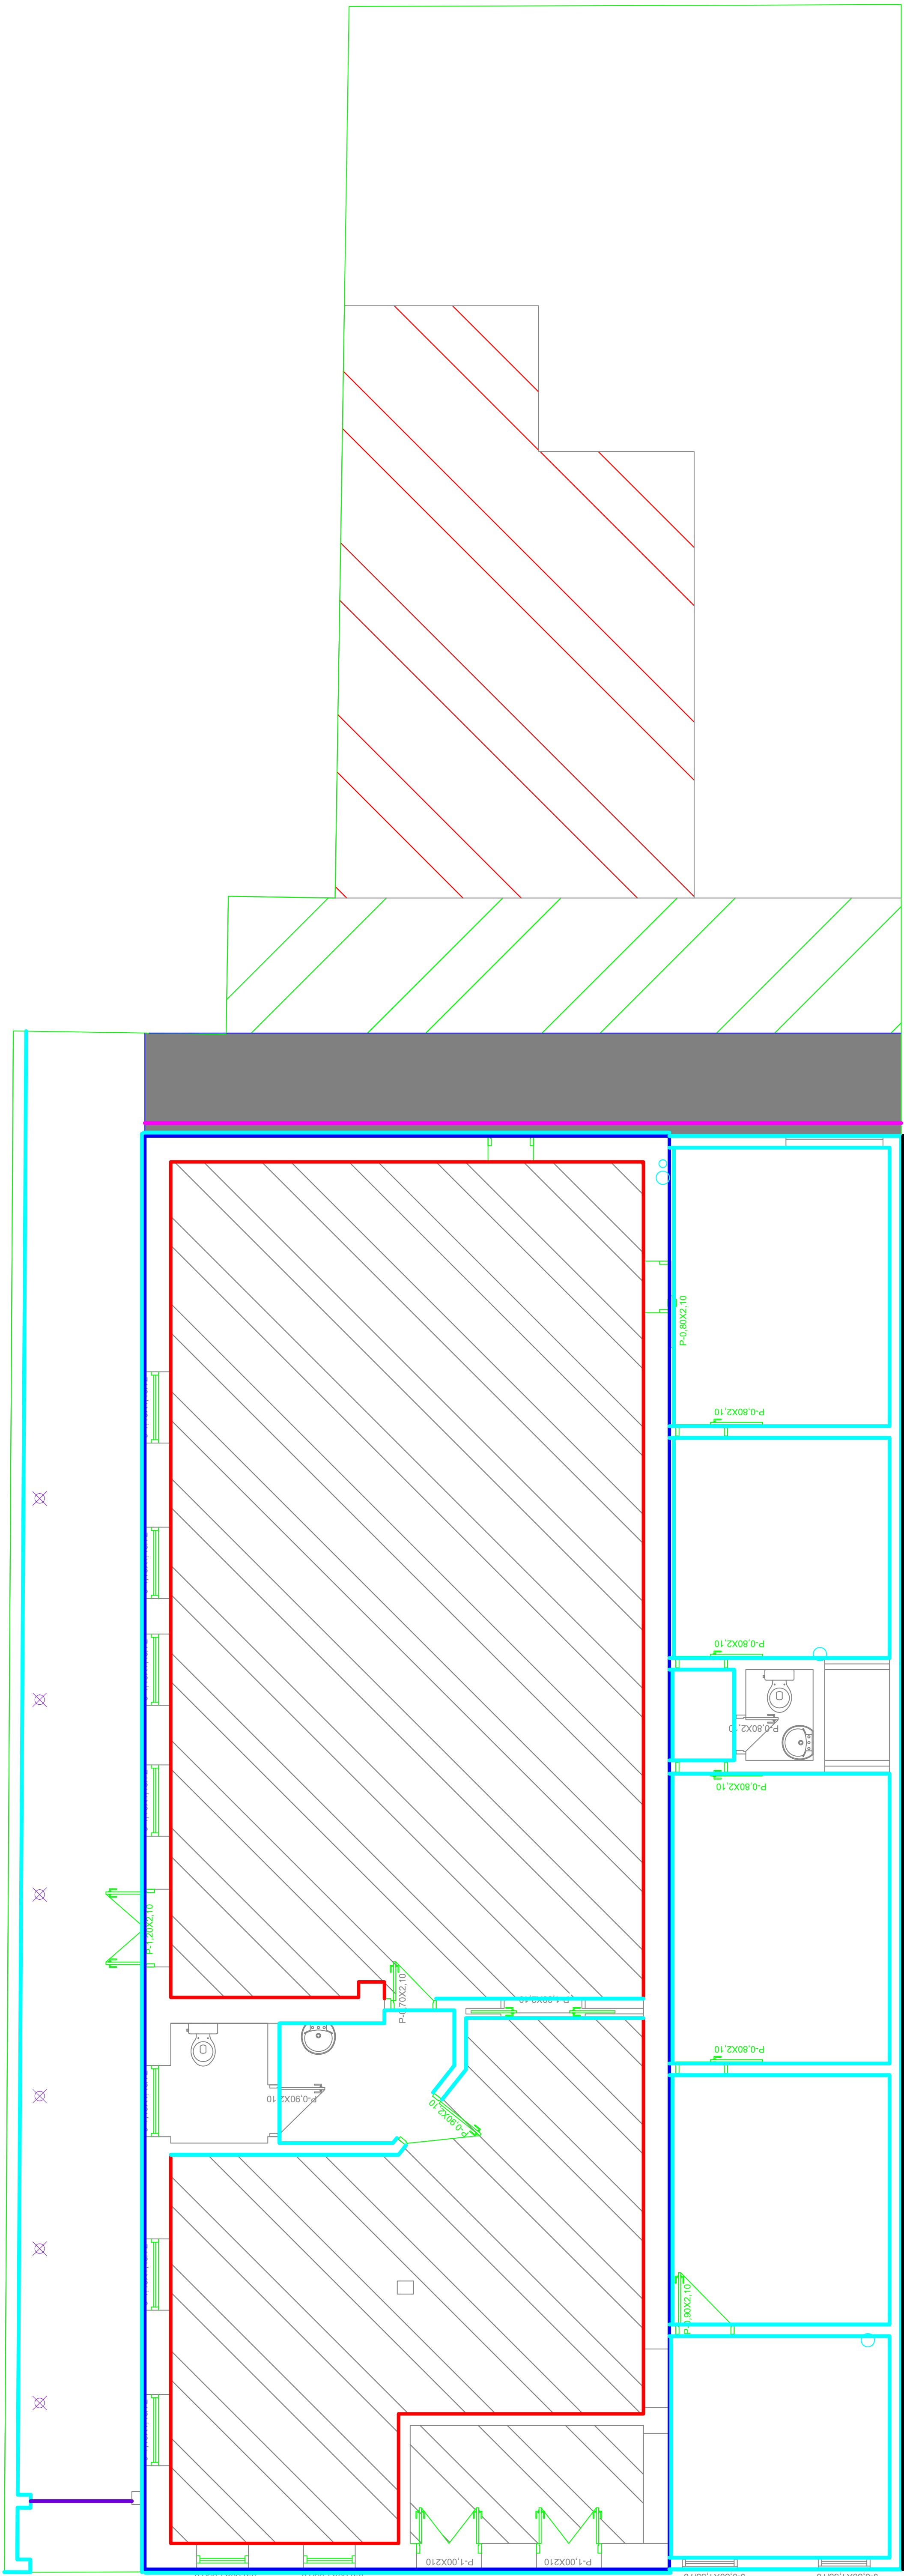
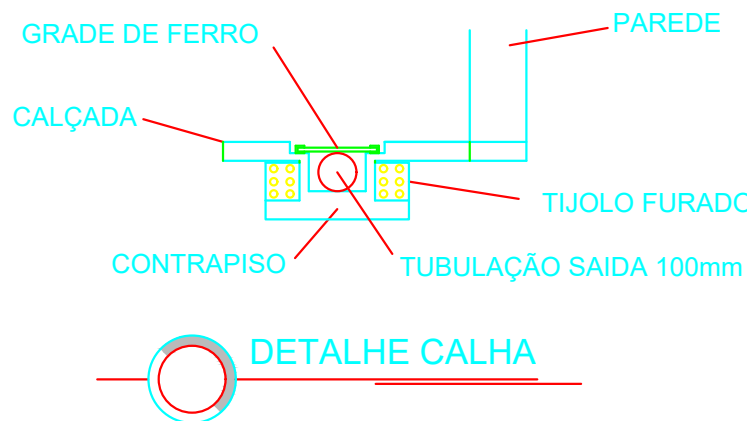


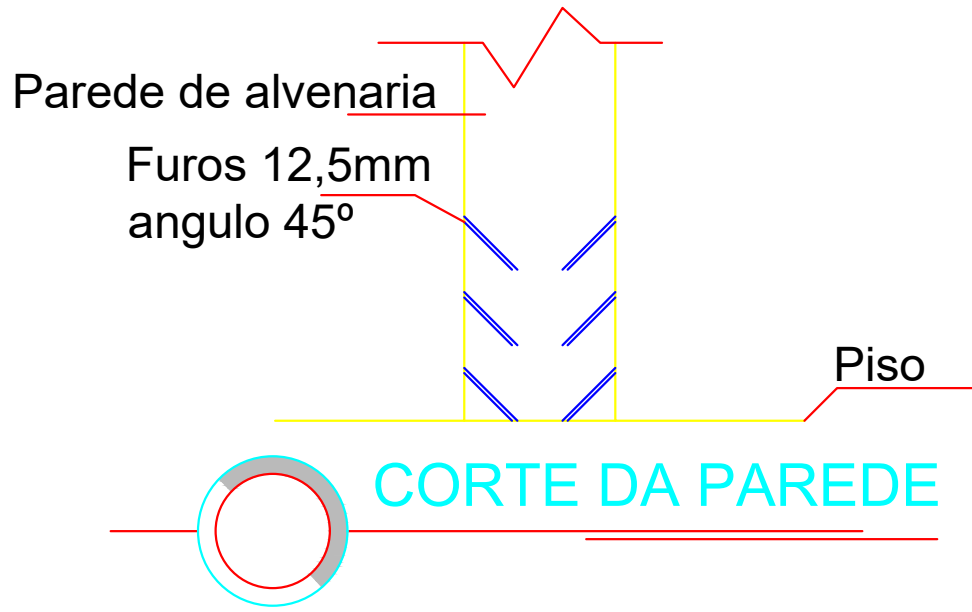

ESQUEMA DE LOCALIZAÇÃO DAS REFORMAS

Escala: 1/50

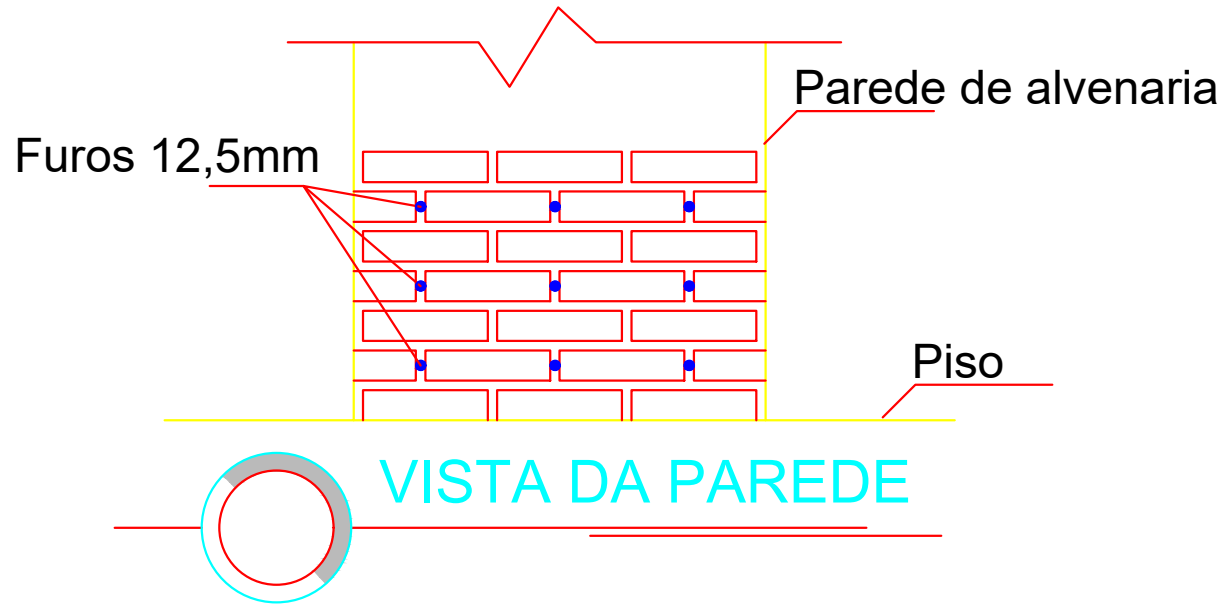

LEGENDA

DEMOLIÇÃO REBOCO/TIJOLO A VISTA	
DEMOLIÇÃO E RESTAURAÇÃO DO REBOCO	
VERNIZ	
PINTURA ACRILICA	
CALHA DE ALVENARIA	
IMPERMEABILIZAÇÃO TELHADO	
PINTURA FORRO DE MADEIRA (verniz)	
DEMOLIÇÃO DE PISO	
DEMOLIÇÃO DE PISO E APLICAÇÃO DE BRITA	
CALÇADA EM CONCRETO DESEMPENADO	
LUMINARIAS A PINTAR	
PORTÃO DE FERRO A PINTAR	
CONDULETE DADOS	
CONDULETE ELETRICA	

 CÂMARA DE VEREADORES DE MOSTARDAS			
CALÇADÃO CHICO PEDRO- MOSTARDAS-RS			
OBRA: Reforma da câmara de vereadores de Mostardas-RS	ESCALA: Escala Indicada	ÁREA: 467 m²	FORMATO: A1
DISCRIMINAÇÃO: VIDE PRANCHA	REVISÃO: R.00 R.00	PRANCHA: 01/02	
PROJETO DE REFORMA DA CÂMARA DE VEREADORES DE MOSTARDAS-RS			
ENDEREÇO: Rua 15 de Novembro, 648 BAIRRO: centro MOSTARDAS/ RS		Presidente da Câmara Anelise Liz dos Santos RESP. TÉCNICO:	
COLABORAÇÃO:		Engº Civil FELIPE FAVRETTO, CREA-RS: 222320	
DATA: fevereiro/2021			