


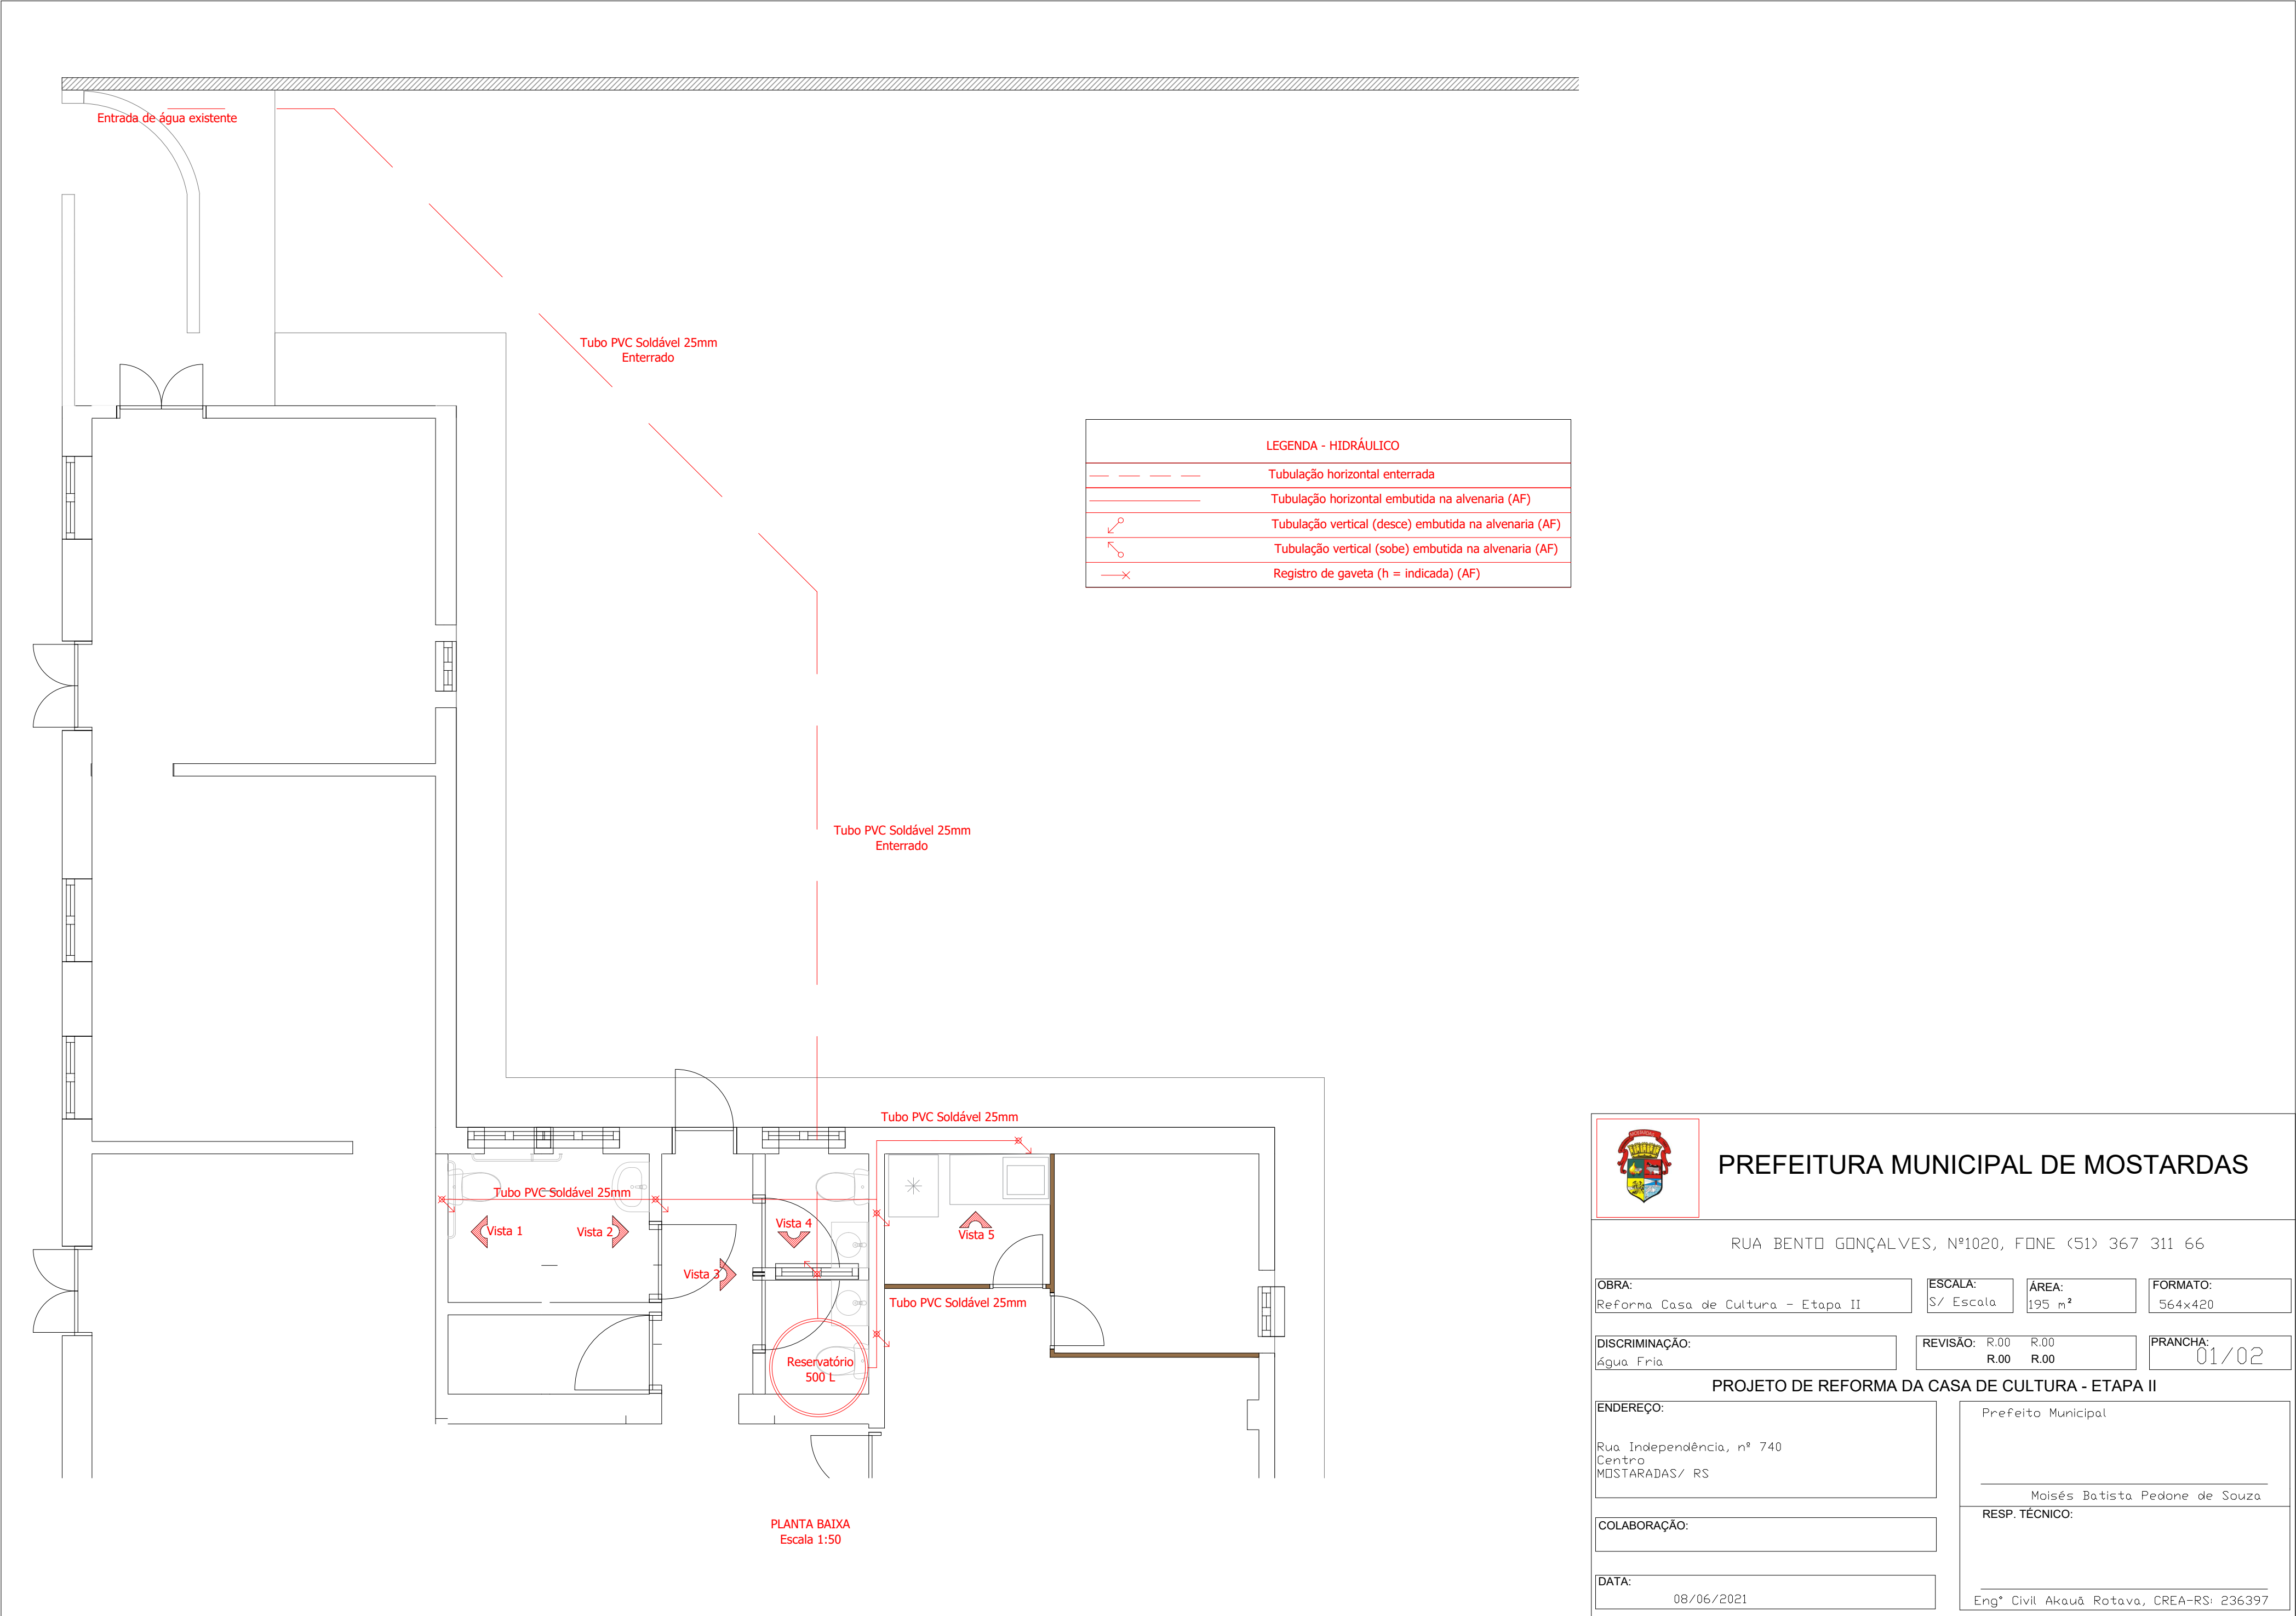

LEGENDA - HIDRÁULICO	
	Tubulação horizontal enterrada
	Tubulação horizontal embutida na alvenaria (AF)
	Tubulação vertical (desce) embutida na alvenaria (AF)
	Tubulação vertical (sobe) embutida na alvenaria (AF)
	Registro de gaveta (h = indicada) (AF)



PREFEITURA MUNICIPAL DE MOSTARDAS

RUA BENTO GONÇALVES, Nº1020, FONE (51) 367 311 66

OBRA: Reforma Casa de Cultura - Etapa II	ESCALA: S/ Escala	ÁREA: 195 m ²	FORMATO: 564x420
DISCRIMINAÇÃO: Água Fria	REVISÃO: R.00 R.00 R.00 R.00	PRANCHA: 01/02	

PROJETO DE REFORMA DA CASA DE CULTURA - ETAPA II

ENDEREÇO:
Rua Independência, nº 740
Centro
MOSTARADAS/ RS

COLABORAÇÃO:

DATA:
08/06/2021

Prefeito Municipal

Moisés Batista Pedone de Souza
RESP. TÉCNICO:

Eng° Civil Akauá Rotava, CREA-RS: 236397