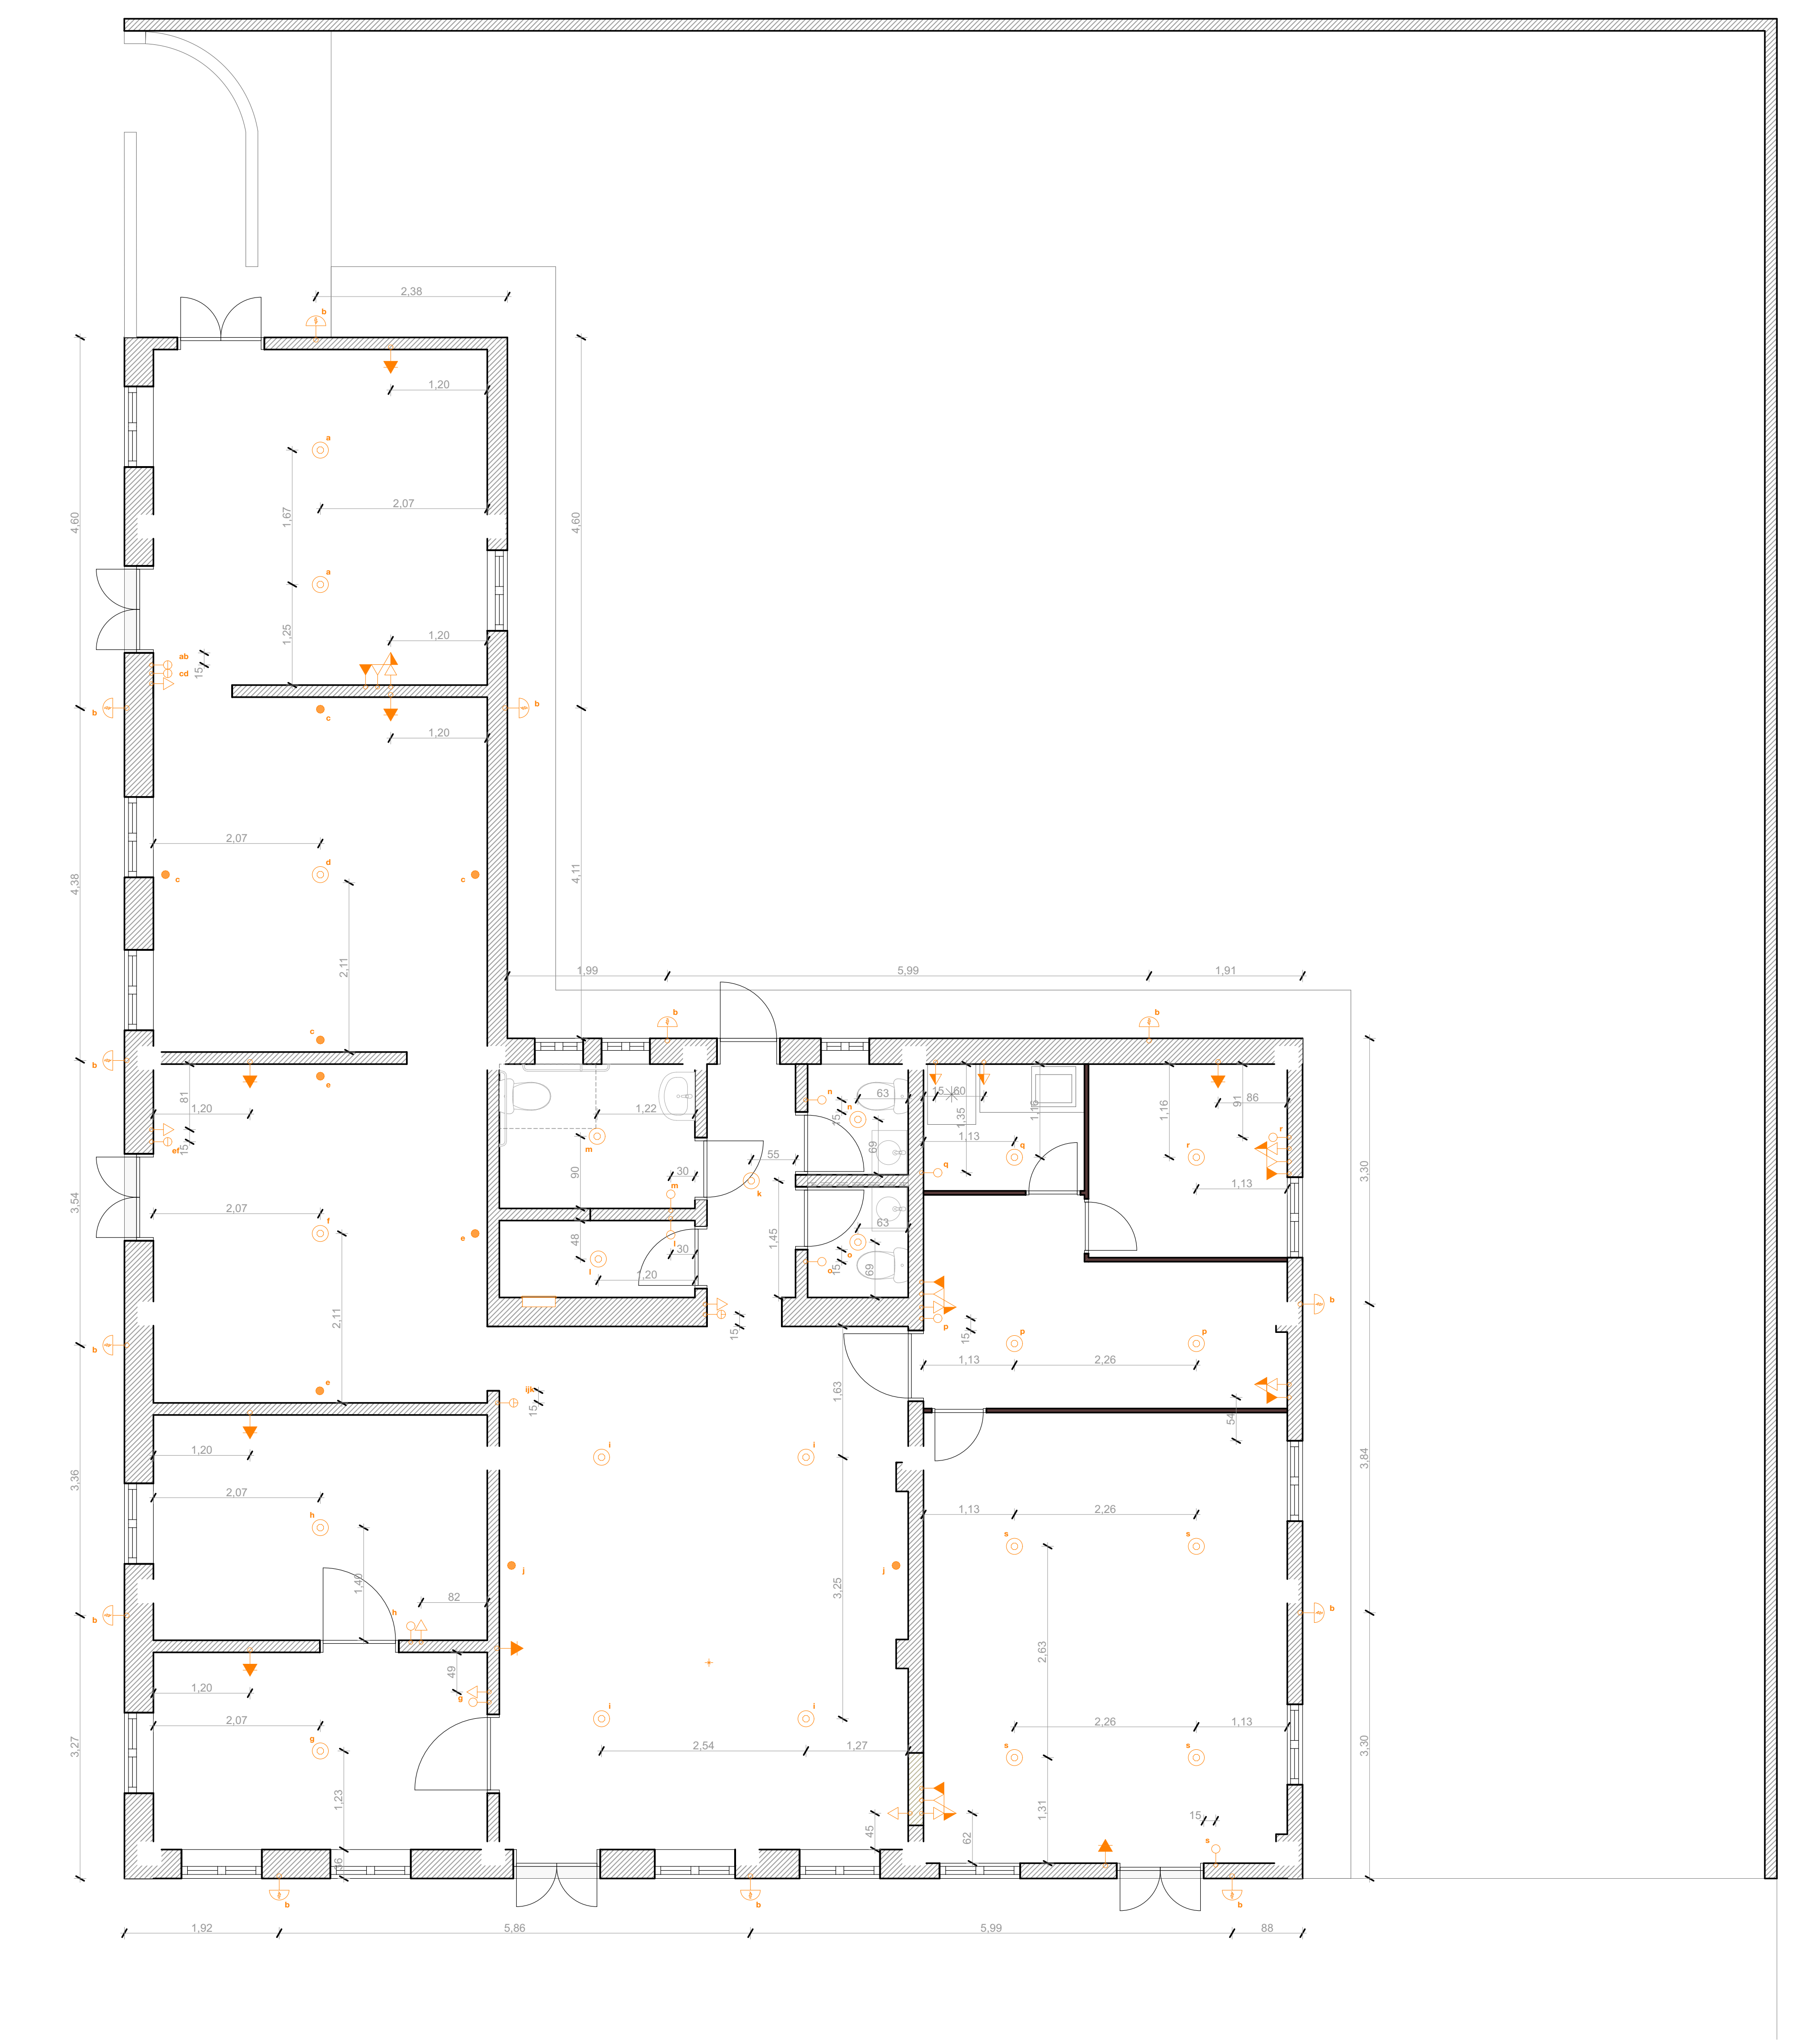

Planta Pontos Elétricos 1:50

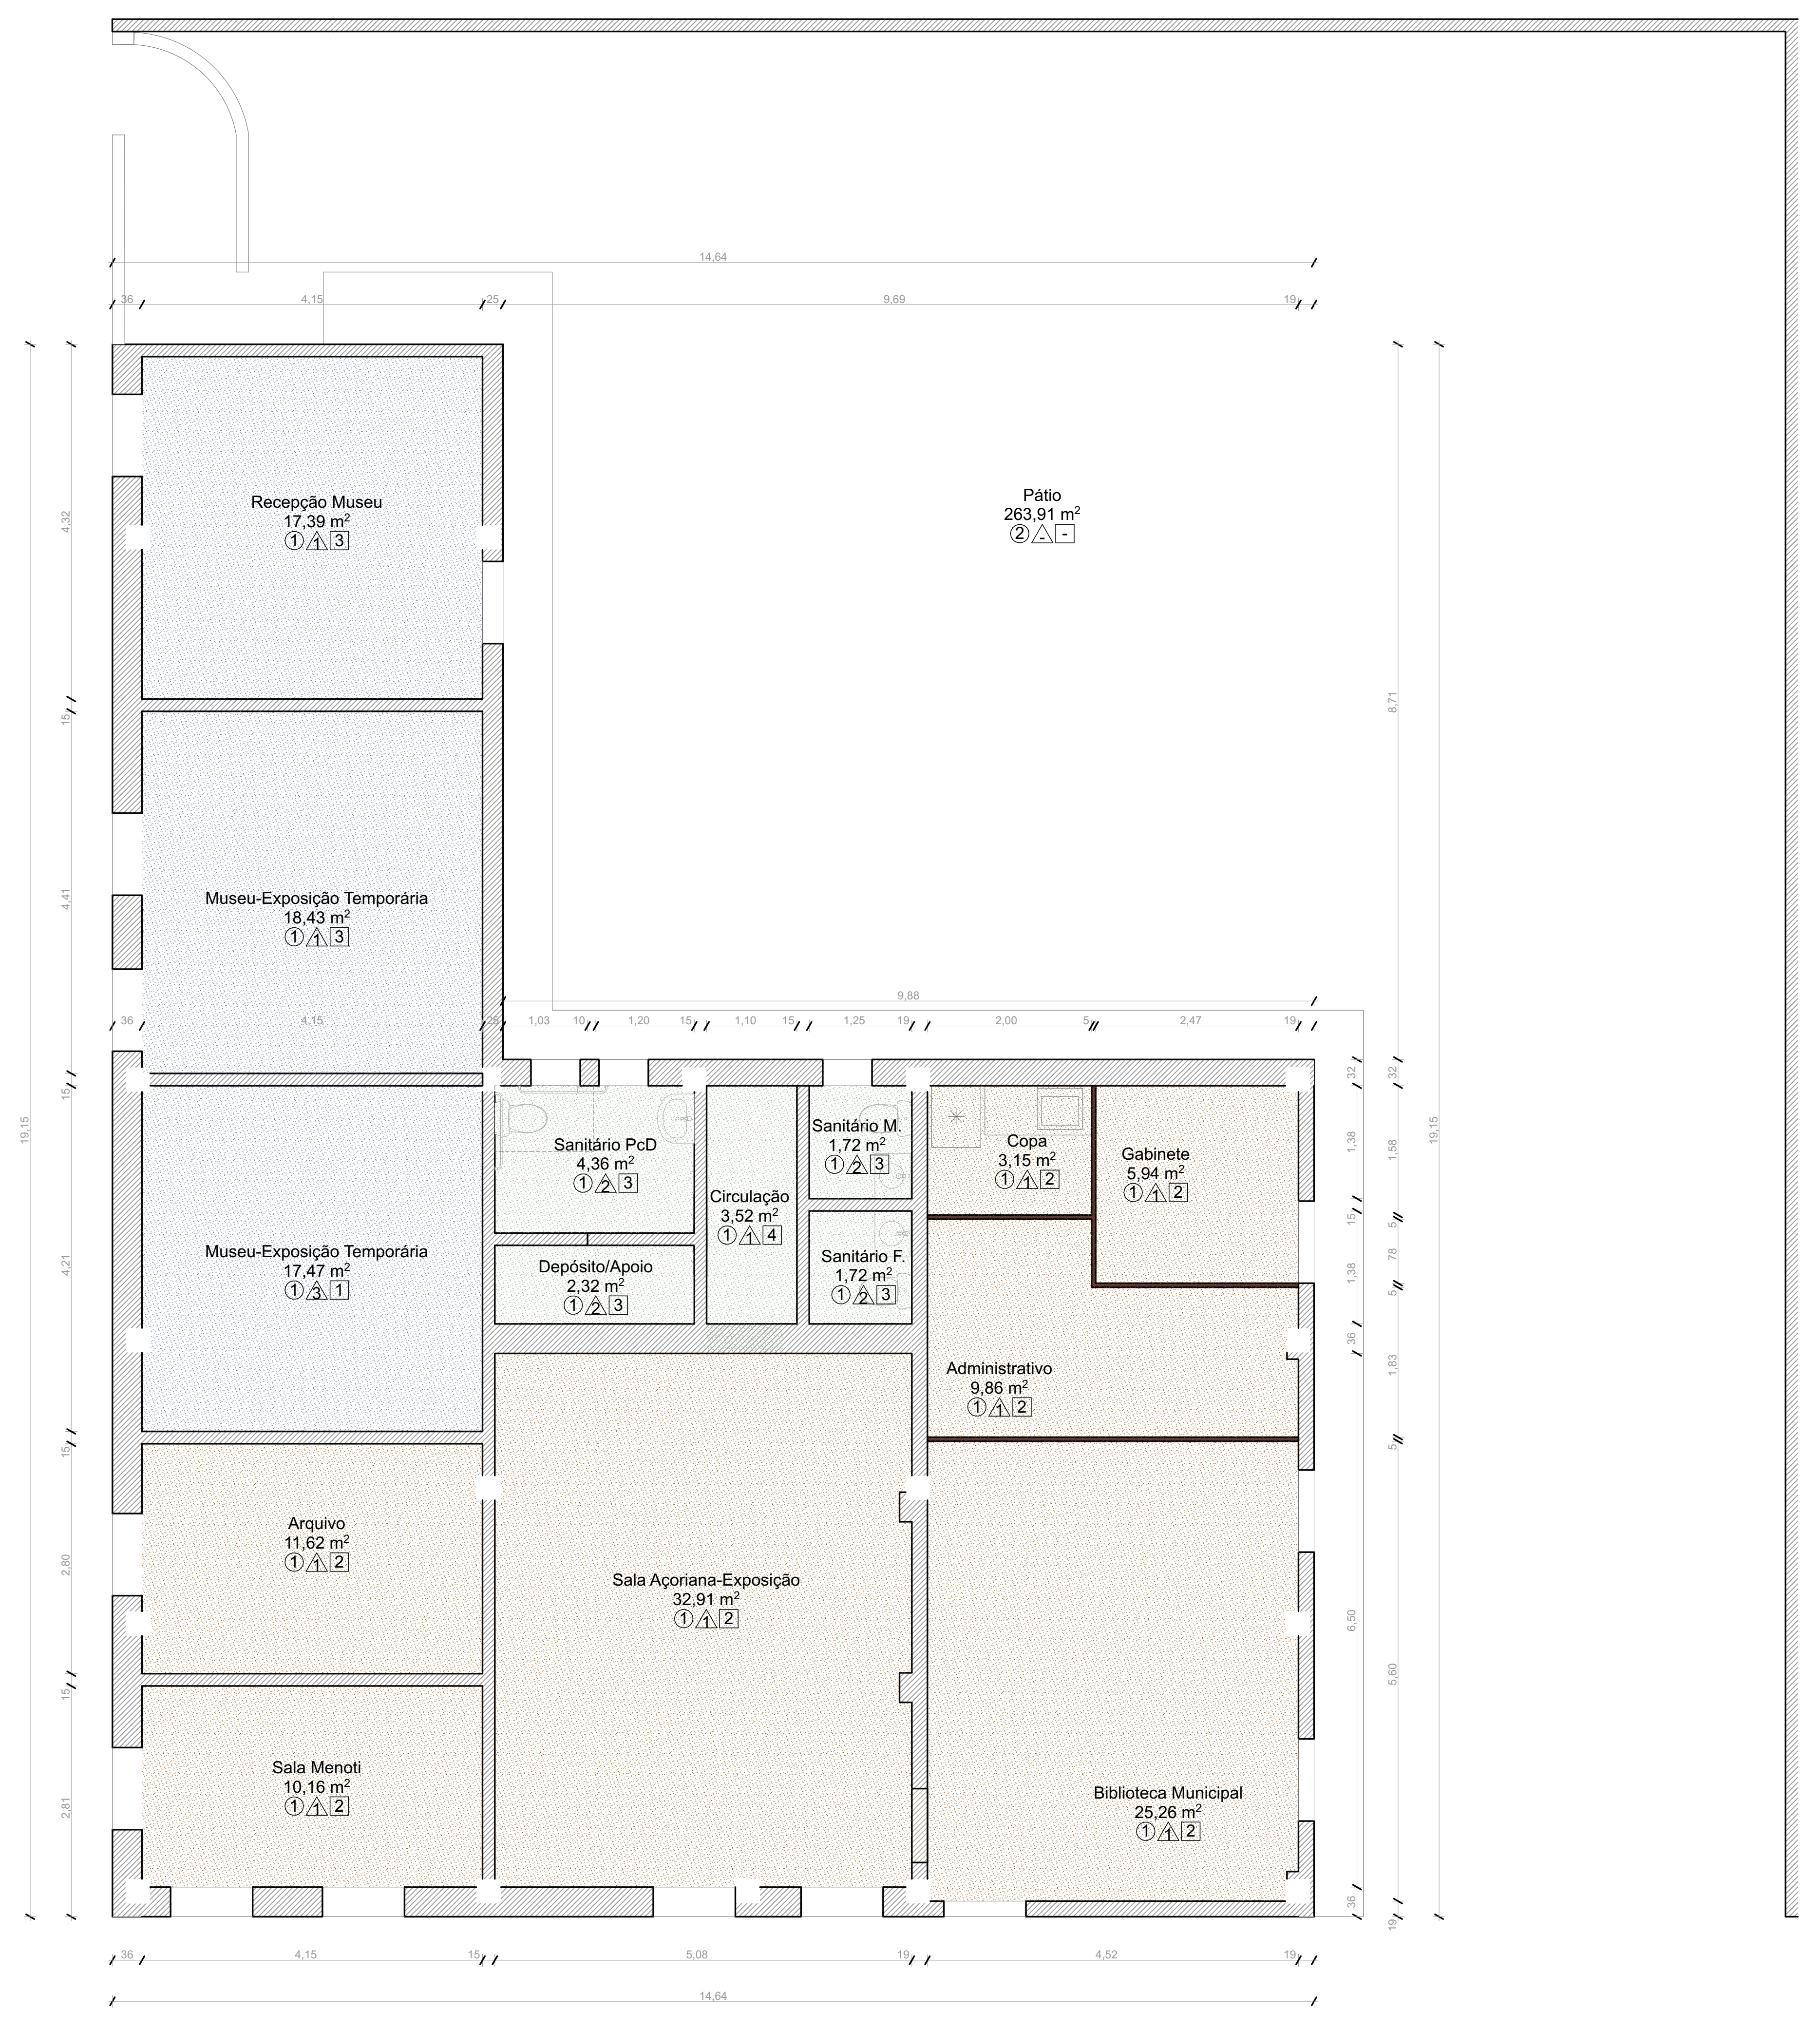

Planta de Forro 1:50

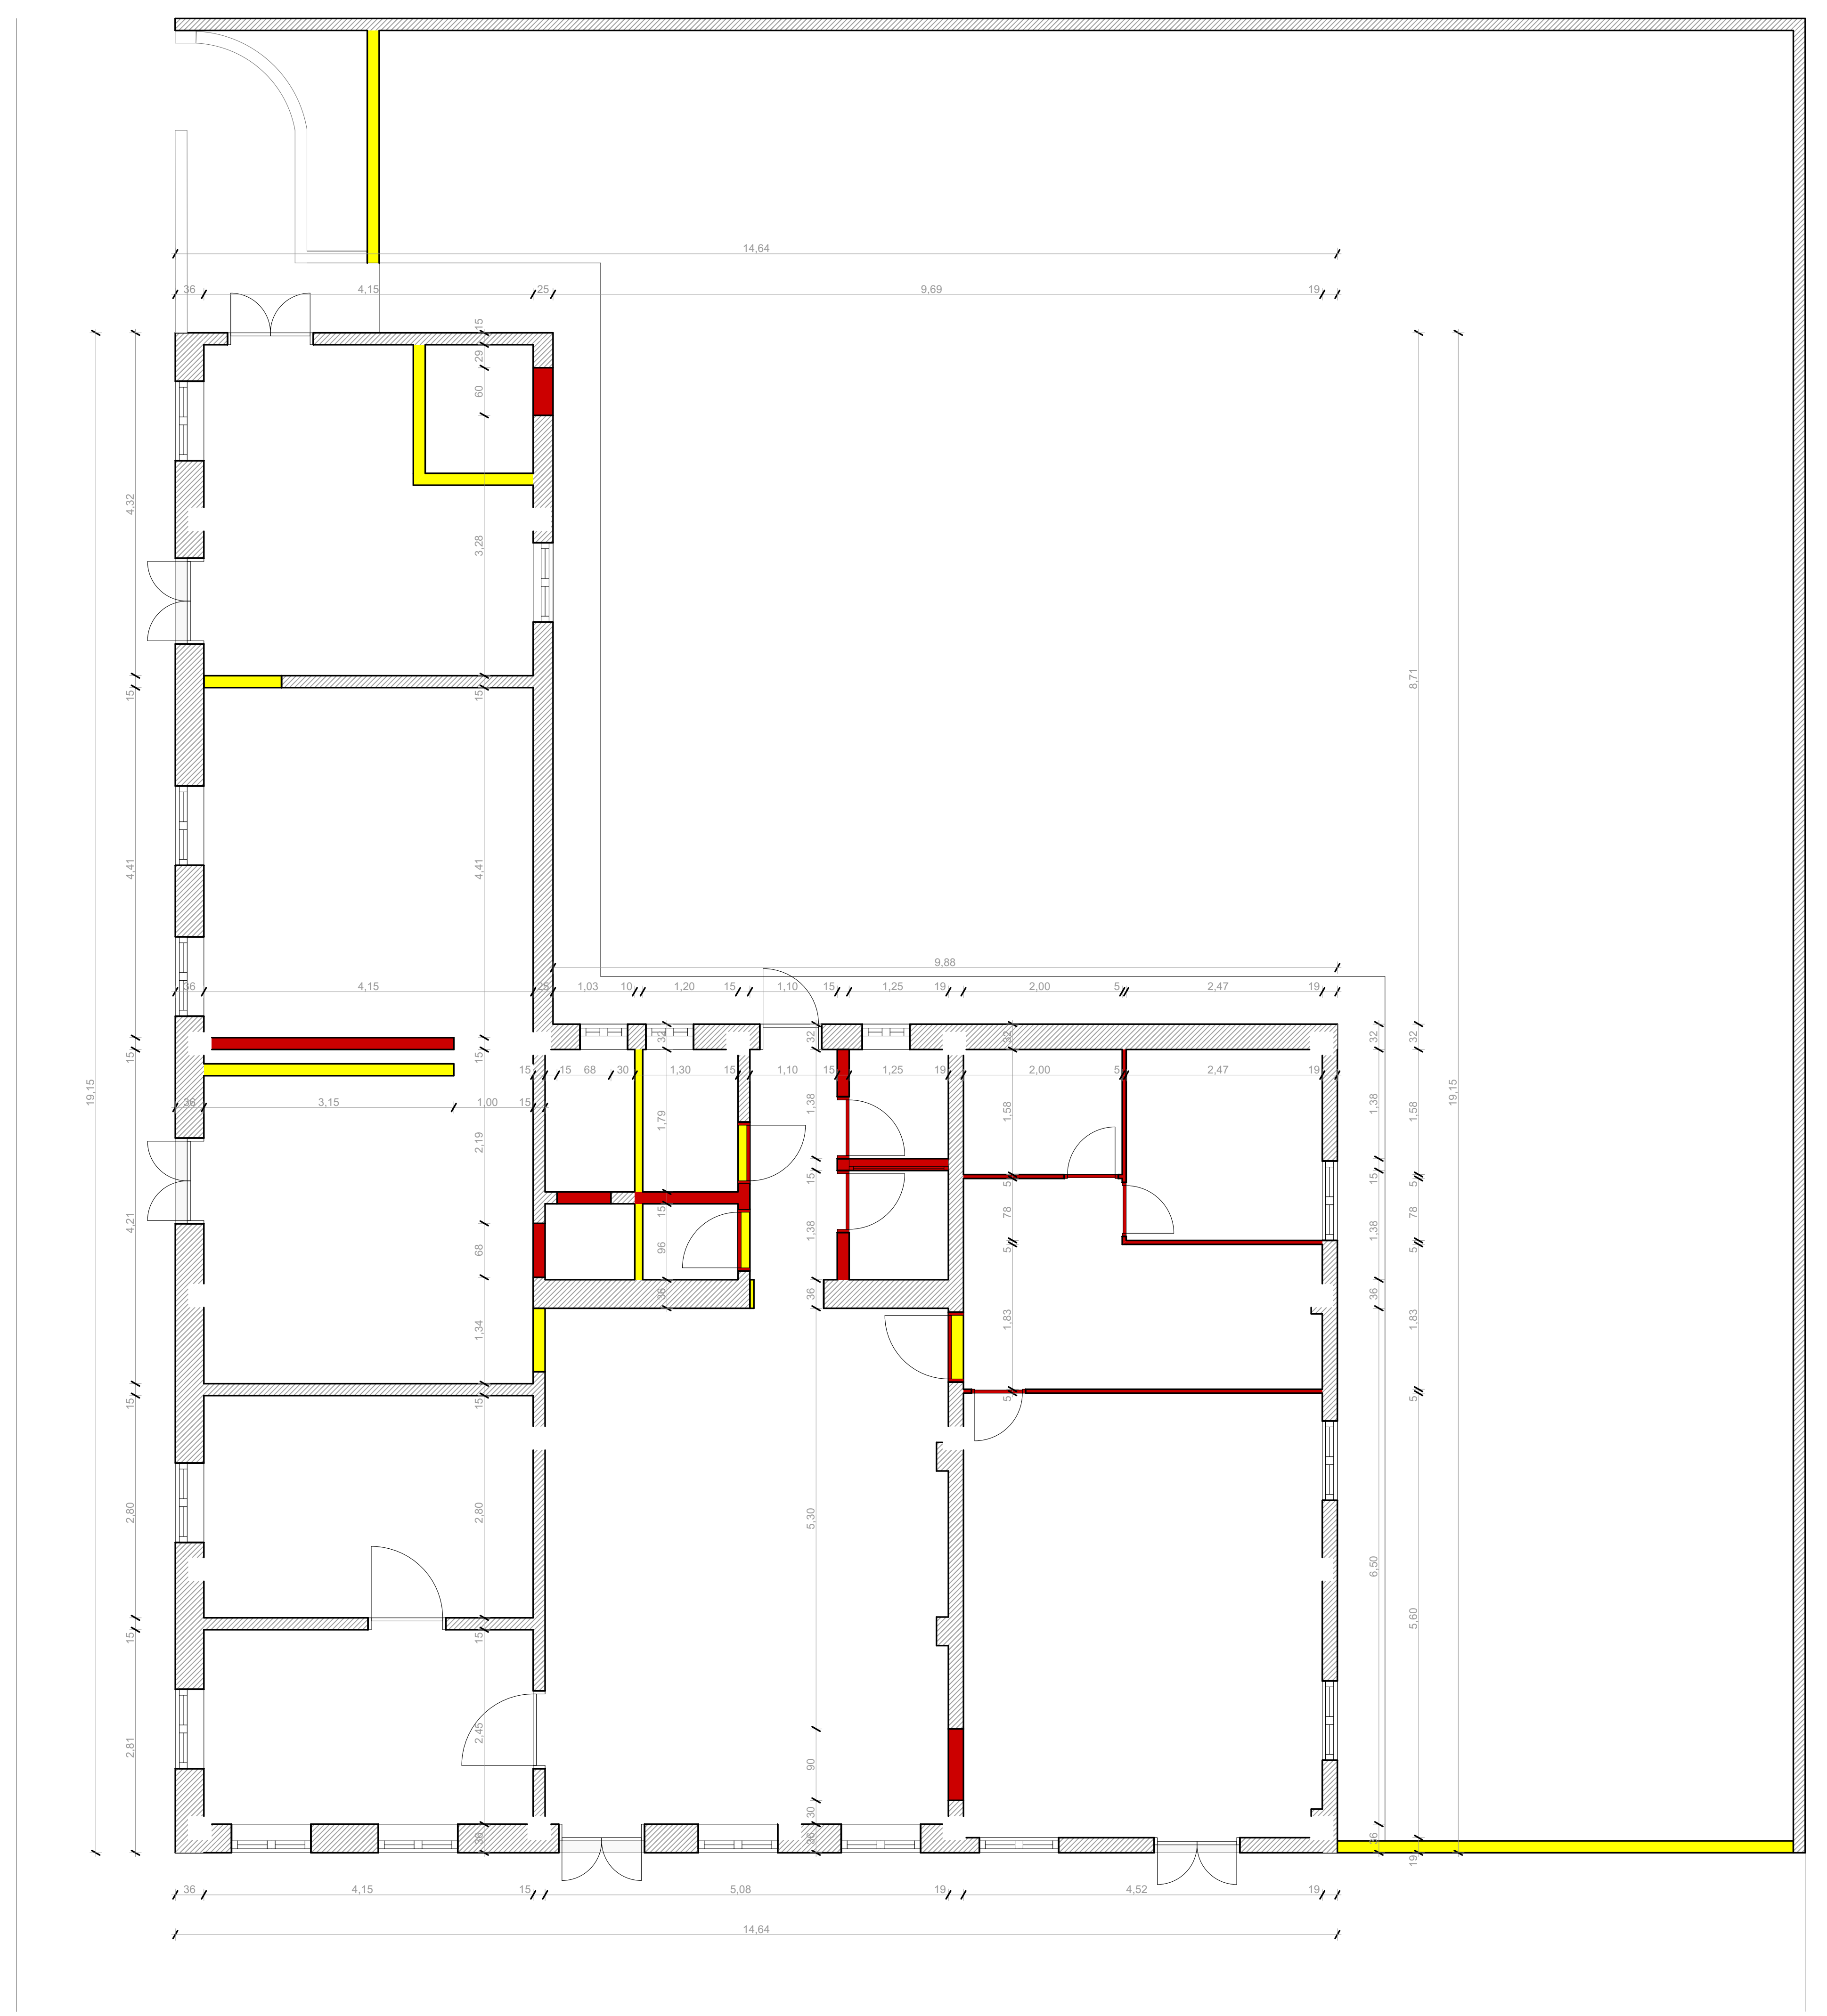

Planta Baixa Demolir/Construir 1:50

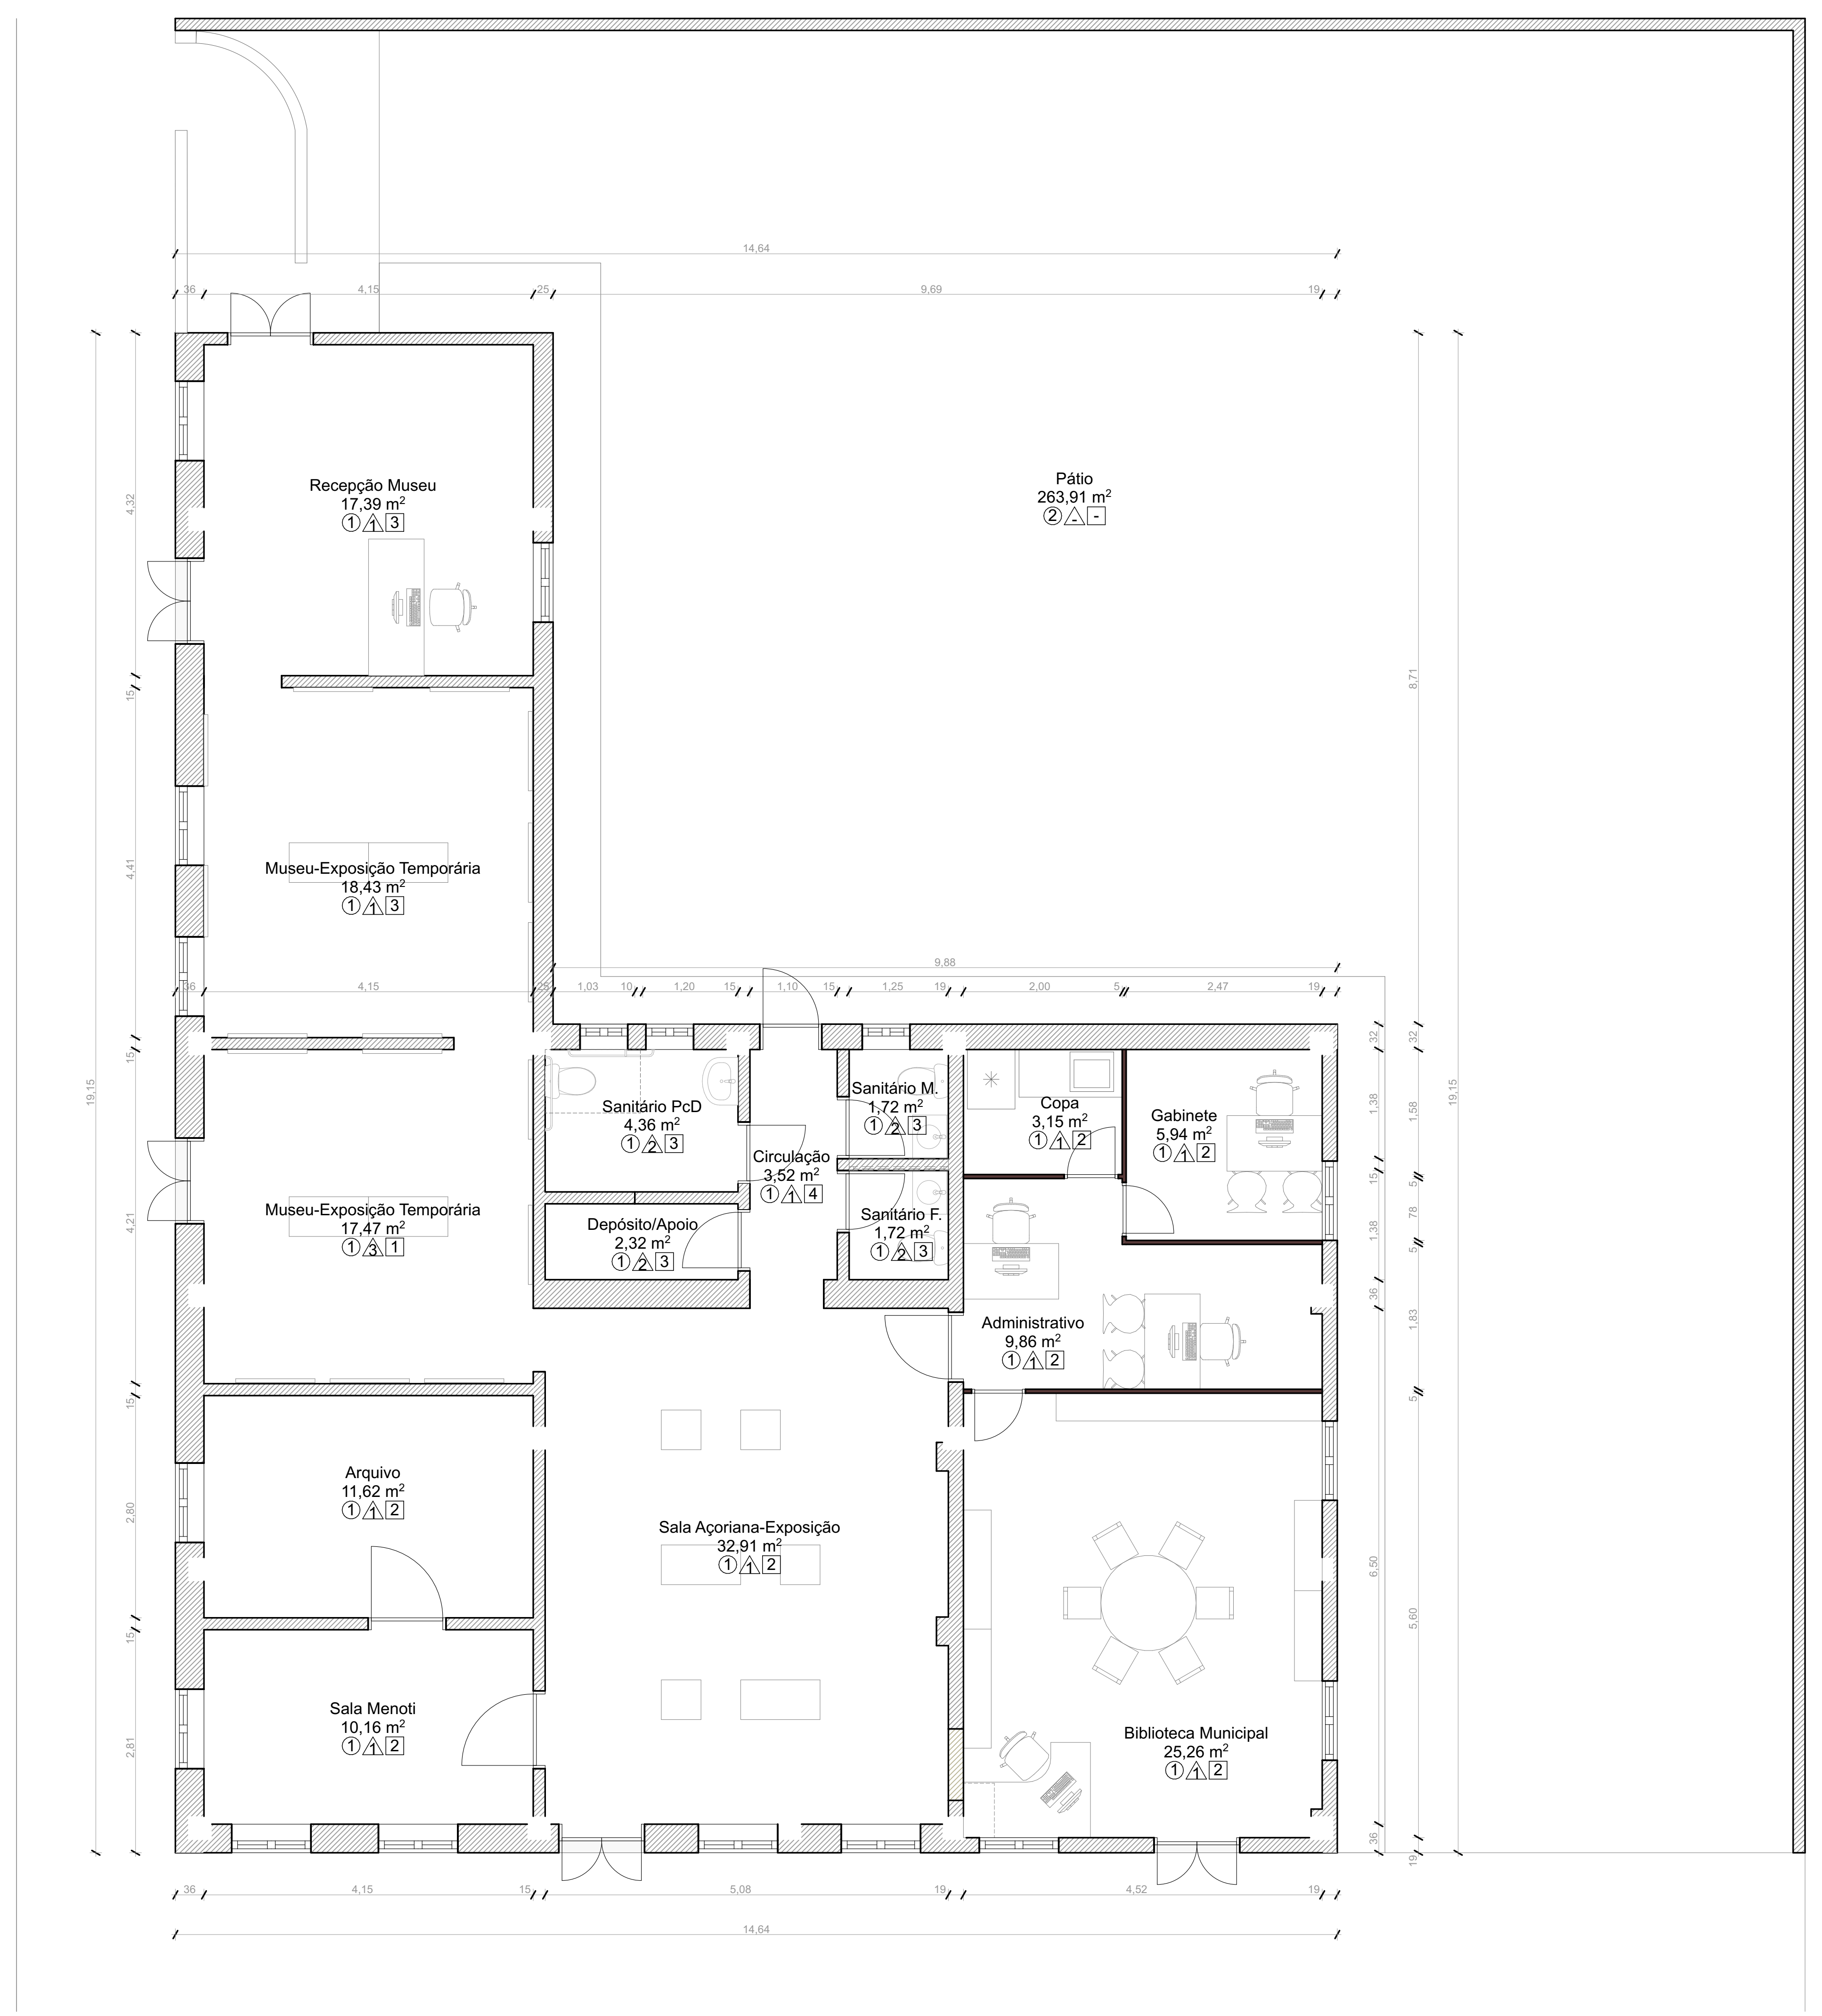

Planta Baixa Layout 1:50

OBSERVAÇÕES

01. TODAS AS MEDIDAS DEVERÃO SER CONFERIDAS NO LOCAL;
02. TODAS AS DIMENSÕES ESTÃO EM METROS, SALVO QUANDO INDICADO O CONTRÁRIO;
03. AS COTAS REFEREM-SE AOS ELEMENTOS ACABADOS, SALVO QUANDO INDICADO O CONTRÁRIO;
04. TODAS AS COTAS PREVALECEM SOBRE DESENHO;

NOTAS:

ESTE DOCUMENTO É RESULTADO DO PROCESSO INTELECTUAL DO SEU AUTOR; PORTANTO, RATIFICA-SE QUE QUALQUER ALTERAÇÃO, MODIFICAÇÃO, SUBTRAÇÃO OU ADIÇÃO, DO TODO OU PARTES, DESTE PROJETO, DEVE SER AUTORIZADA PELO RESPECTIVO PROFISSIONAL, CONFORME ESPECIFICADO NA LEI Nº 9610/98, SOBRE DIREITO AUTORAL.

LEGENDAS:

- ▨ **ELEMENTOS EXISTENTES A PERMANECER**
- 🟨 **ELEMENTOS EXISTENTES A DEMOLIR**
- 🟥 **ELEMENTOS PROJETADOS A CONSTRUIR**

REVESTIMENTOS:

① Piso Cerâmico 60x60cm	② Piso Concreto Intertravado 16 faces/grama	③ Piso Vinílico
△1 Parede com Pintura	△2 Azulejo 25x35cm	△3 Parede sem revestimento
1 Fechamento em madeira do telhado	2 Forro de madeira	3 Forro de gesso acartonado

LEGENDA REDE ELÉTRICA E DE COMUNICAÇÕES

QTD.	SÍMBOLO	DESCRIÇÃO
22	◎	Ponto de luz no teto com capacidade elétrica de até 100W/250V. Em caixa octogonal de PVC 100X100mm,
11	○—▷	Tomada de corrente 2P+T e universal, 10A/250V com placa 2"X4" ref. PIAL ou similar, em caixa retangular de PVC 50X100mm embutida na parede ref. IRIEL modelo IMPERIA ou similar, com altura de instalação de 30cm.
04	○—◁	Pto telefônico tipo tomada RJ11 fêmea c/placa 2"X4", ref. PIAL ou similar, em cx. retangular PVC 50X100mm, embutida na parede, ref. IRIEL modelo IMPERIA ou similar, c/altura de inst. de 30cm.
05	○—◀	Pto telefônico tipo tomada RJ45 fêmea c/placa 2"X4", ref. PIAL ou similar, em cx. retangular PVC 50X100mm, embutida na parede, ref. IRIEL modelo IMPERIA ou similar, c/altura de inst. de 30cm.
10	○—○	Interruptor simples 10A/250V com placa 2"X4"ref. PIAL ou similar, em caixa retangular de PVC 50X100mm embutida na parede ref. IRIEL modelo IMPERIA ou similar, com altura de instalação de 110cm
03	○—⦶	Conjunto de dois interruptores simples 10A/250V com placa 2"X4"ref. PIAL ou similar, em caixa retangular de PVC 50X100mm embutida na parede ref. IRIEL modelo IMPERIA ou similar, com altura de instalação de 110cm
01	○—⊕	Conjunto de três interruptores simples 10A/250V com placa 2"X4"ref. PIAL ou similar, em caixa retangular de PVC 50X100mm embutida na parede ref. IRIEL modelo IMPERIA ou similar, com altura de instalação de 110cm
01	▭	CD embutido em caixa CEMAR ou similar, abrigando disjuntores ref.GE ou similar. Dimensionamento conforme projeto elétrico. Parte superior do quadro a 170cm do piso.
13	○—◗	Ponto de energia na parede para iluminação com capacidade elétrica de até 60W/250V. Luminária tipo colonial altura de instalação de 200cm.
08	○—▶	Pto p/inst. ar-condicionado, composto por: disjuntor bifásico UL 15A, ref.GE ou similar e tom.de corrente 3P, pinos chatos, s/placa, 20A/250V, ref.PIAL ou similar, em cx.de sobrepor s/tampa, ref. CEMAR ou similar, acoplada à cx retangular PVC 50X100mm embutida, ref.IRIEL modelo IMPERIA ou similar, a 180cm do piso.
07	○—▷	Tomada de corrente 2P+T e universal, 10A/250V com placa 2"X4" ref. PIAL ou similar, em caixa retangular de PVC 50X100mm embutida na parede ref. IRIEL modelo IMPERIA ou similar, com altura de instalação de 110cm.
09	●	Ponto de energia na parede para iluminação com capacidade elétrica de até 60W/250V. Luminária tipo Spot altura de instalação de 200cm.

PREFEITURA MUNICIPAL DE MOSTARDAS

RUA BENTO GONÇALVES, Nº1020, FONE (51) 367 311 66

OBRA: Reforma Casa de Cultura - Etapa II	ESCALA: S/ Escala	ÁREA: 195 m²	FORMATO: 564x420
DISCRIMINAÇÃO: Projeto Arquitetônico	REVISÃO: R.00 R.00 R.00 R.00		PRANCHA: 01/01

PROJETO DE REFORMA DA CASA DE CULTURA - ETAPA II

ENDEREÇO:
Rua Independência, nº 740
Centro MOSTARADAS/
RS

COLABORAÇÃO:

DATA:
08/06/2021

Prefeito Municipal

Moisés Batista Pedone de Souza

RESP. TÉCNICO:

Eng° Civil Akauã Rotava, CREA-RS: 236397