
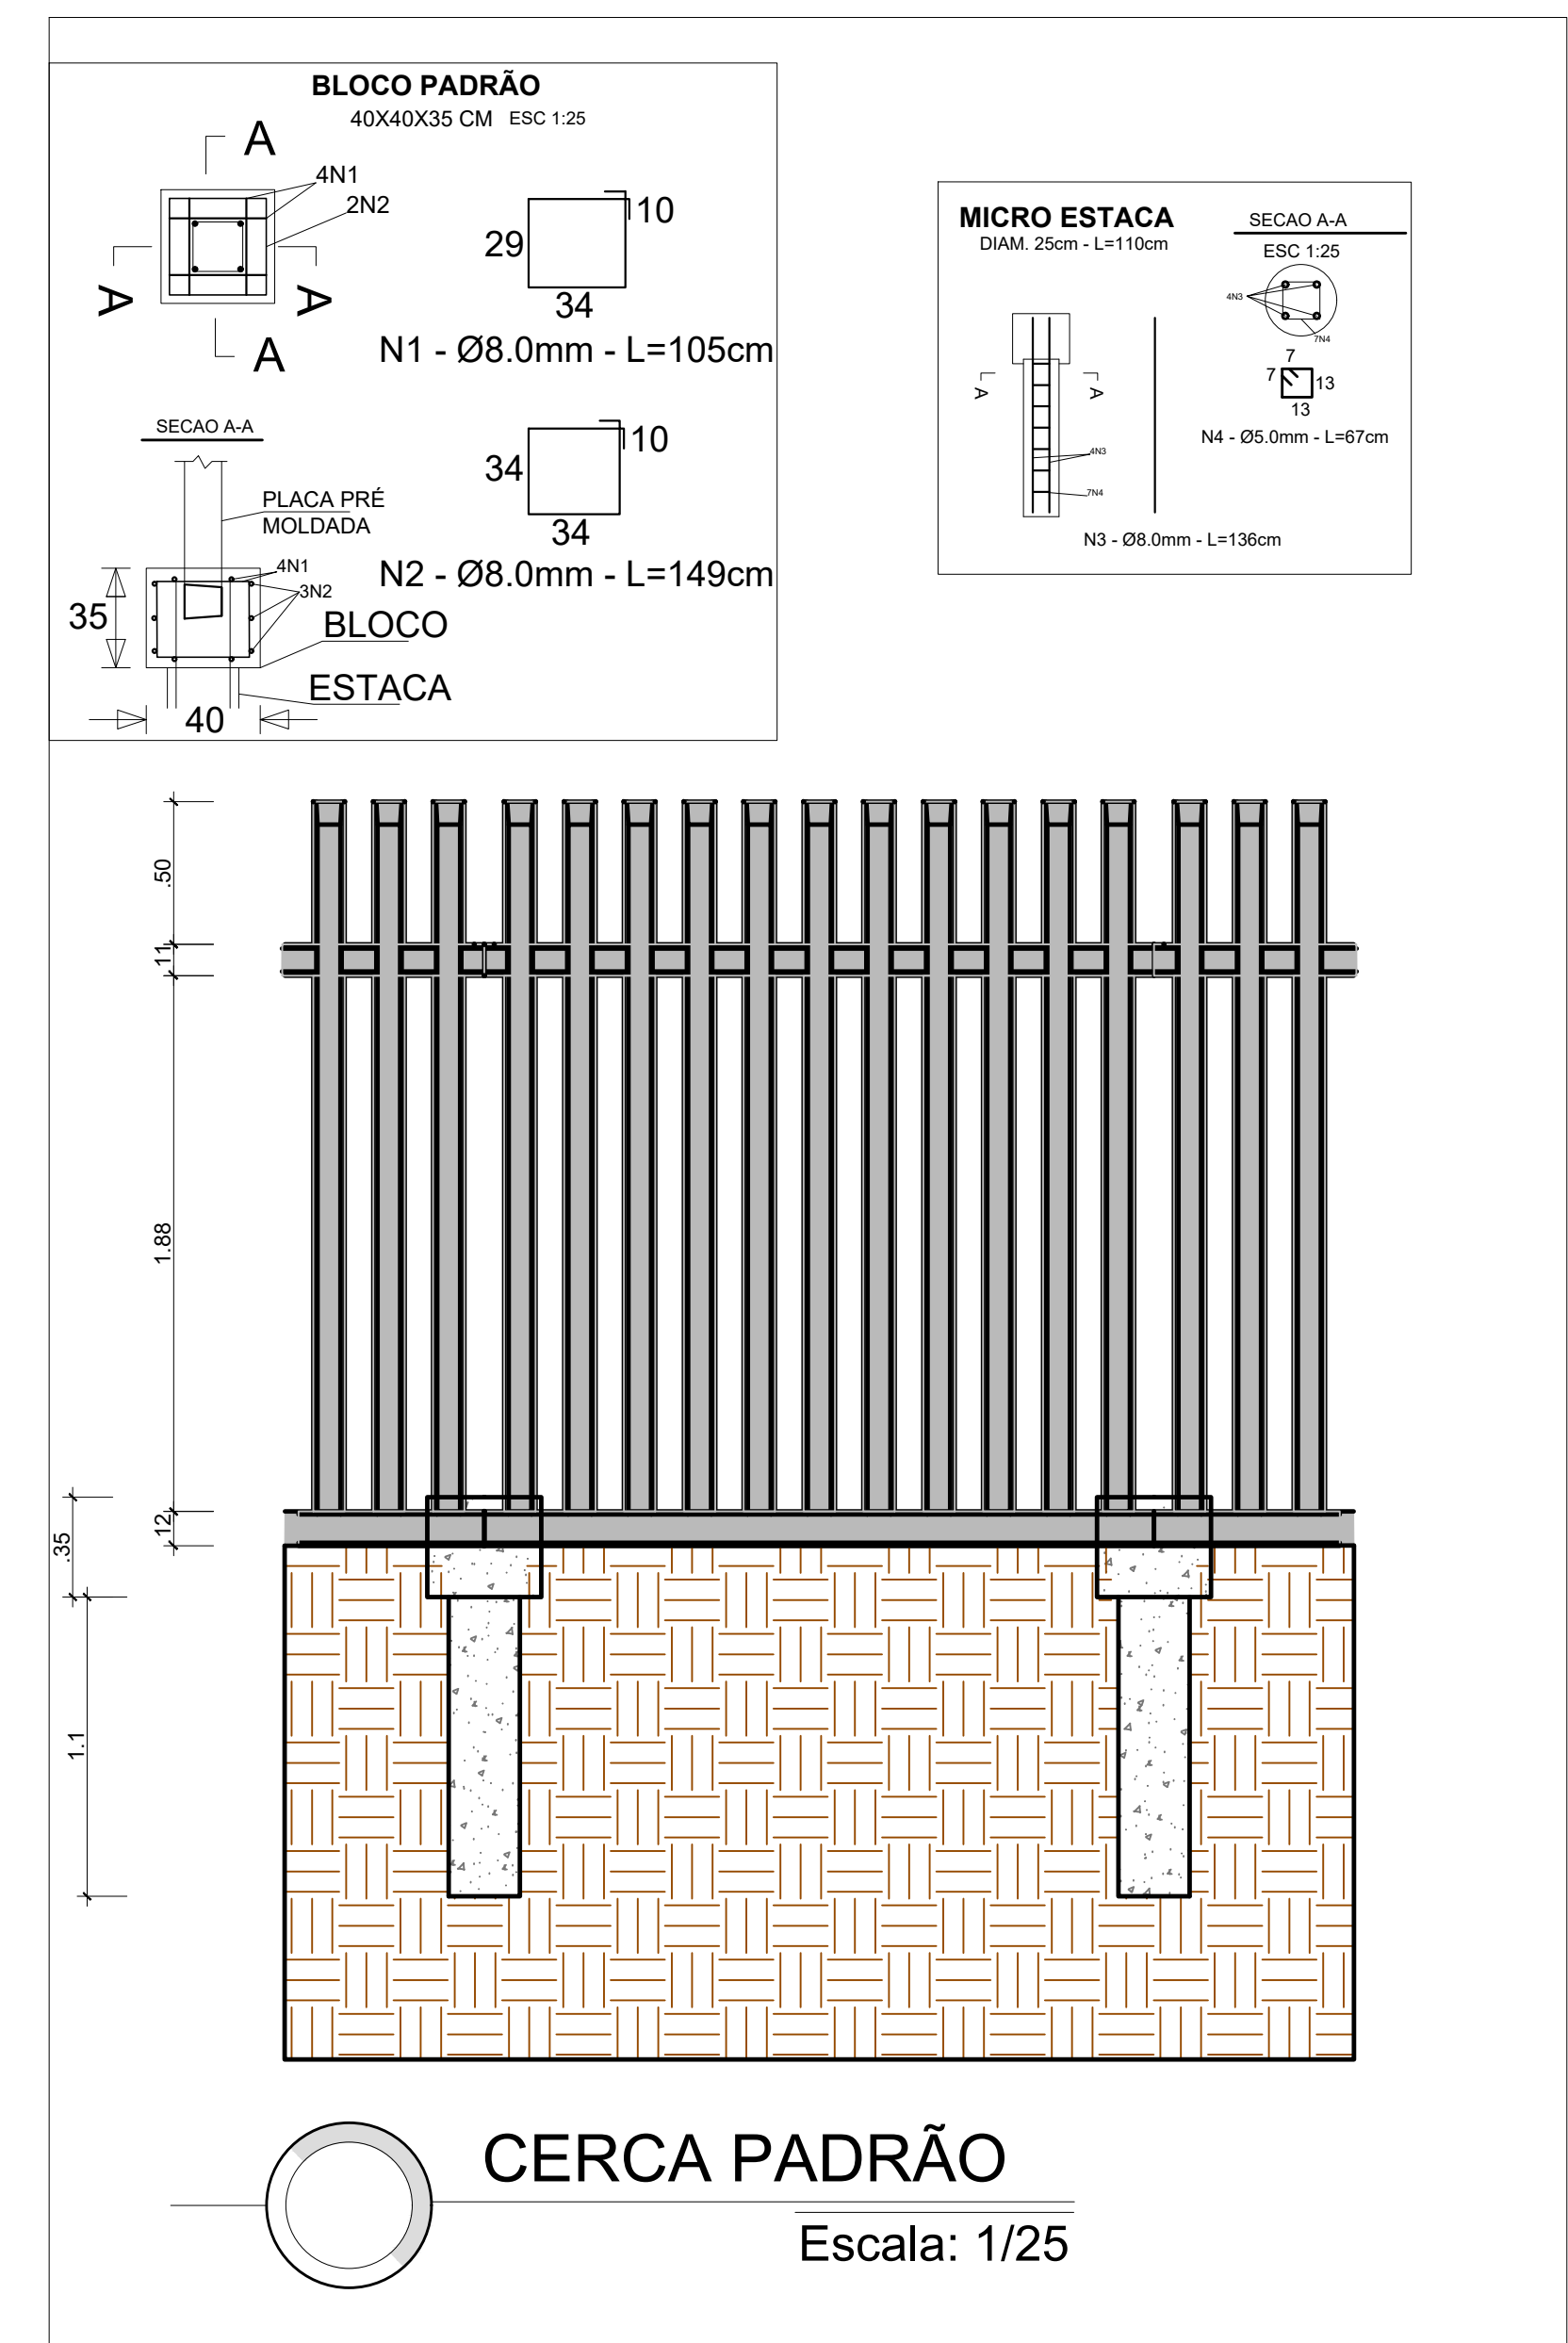


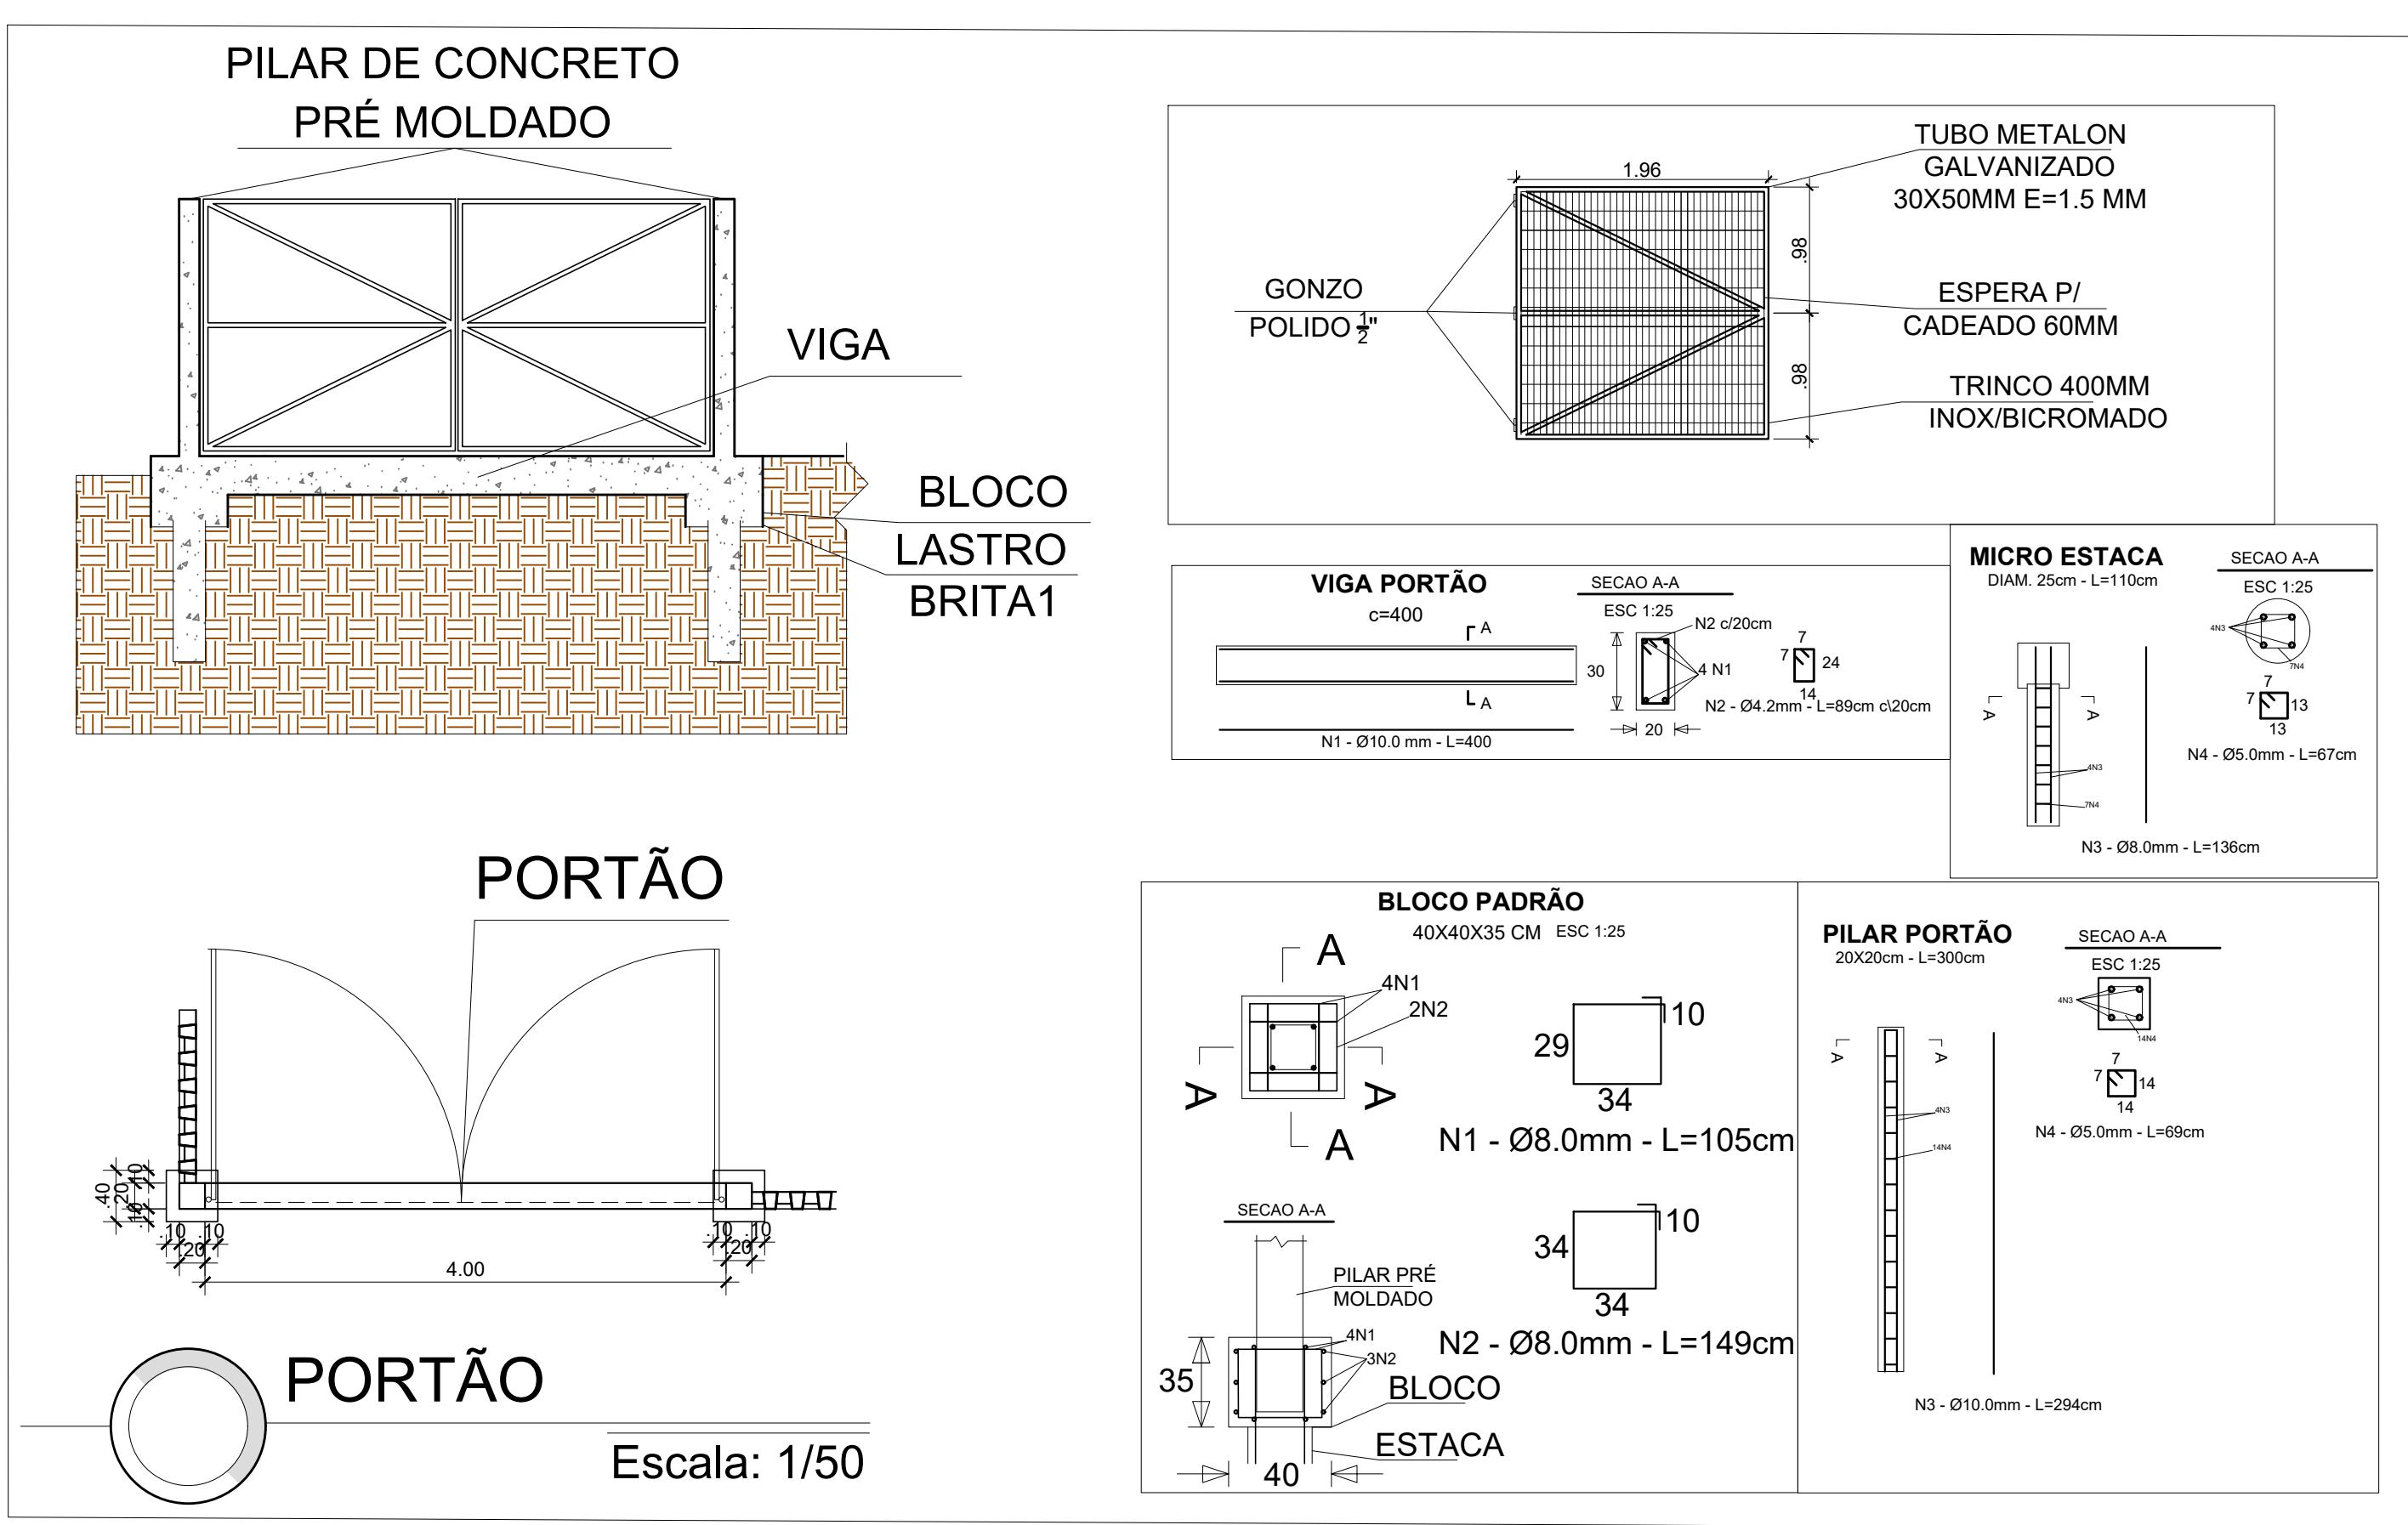

	PREFEITURA MUNICIPAL DE MOSTARDAS		
RUA BENTO GONÇALVES, Nº1020, FONE (51) 367 311 66			
GERA: Cercamento das escolas Ruy Miguel Collares Victorino e D. Dinah Silveira Martins	ESCALA: Escala Indicada	ÁREA: 11.919,45 m²	FORMATO: A4
DISCRIMINAÇÃO: VIDE PRANCHA	REVISÃO: R.00 R.00 R.00 R.00	PRANCHA: 01/02	
PROJETO CERCAMENTO DAS ESCOLAS			
ENDEREÇO: AV DINARTE SILVEIRA MARTINS E RUA ARNALDO DA SILVA TURMA MOSTARDAS/RS	Prefeito Municipal Moisés Batista Pedron de Souza		
COLABORAÇÃO:	RESP. TÉCNICO:		
DATA: JULHO/2021	Engº Cível FELIPE FAVRETTI, CREA-RS: 222320		